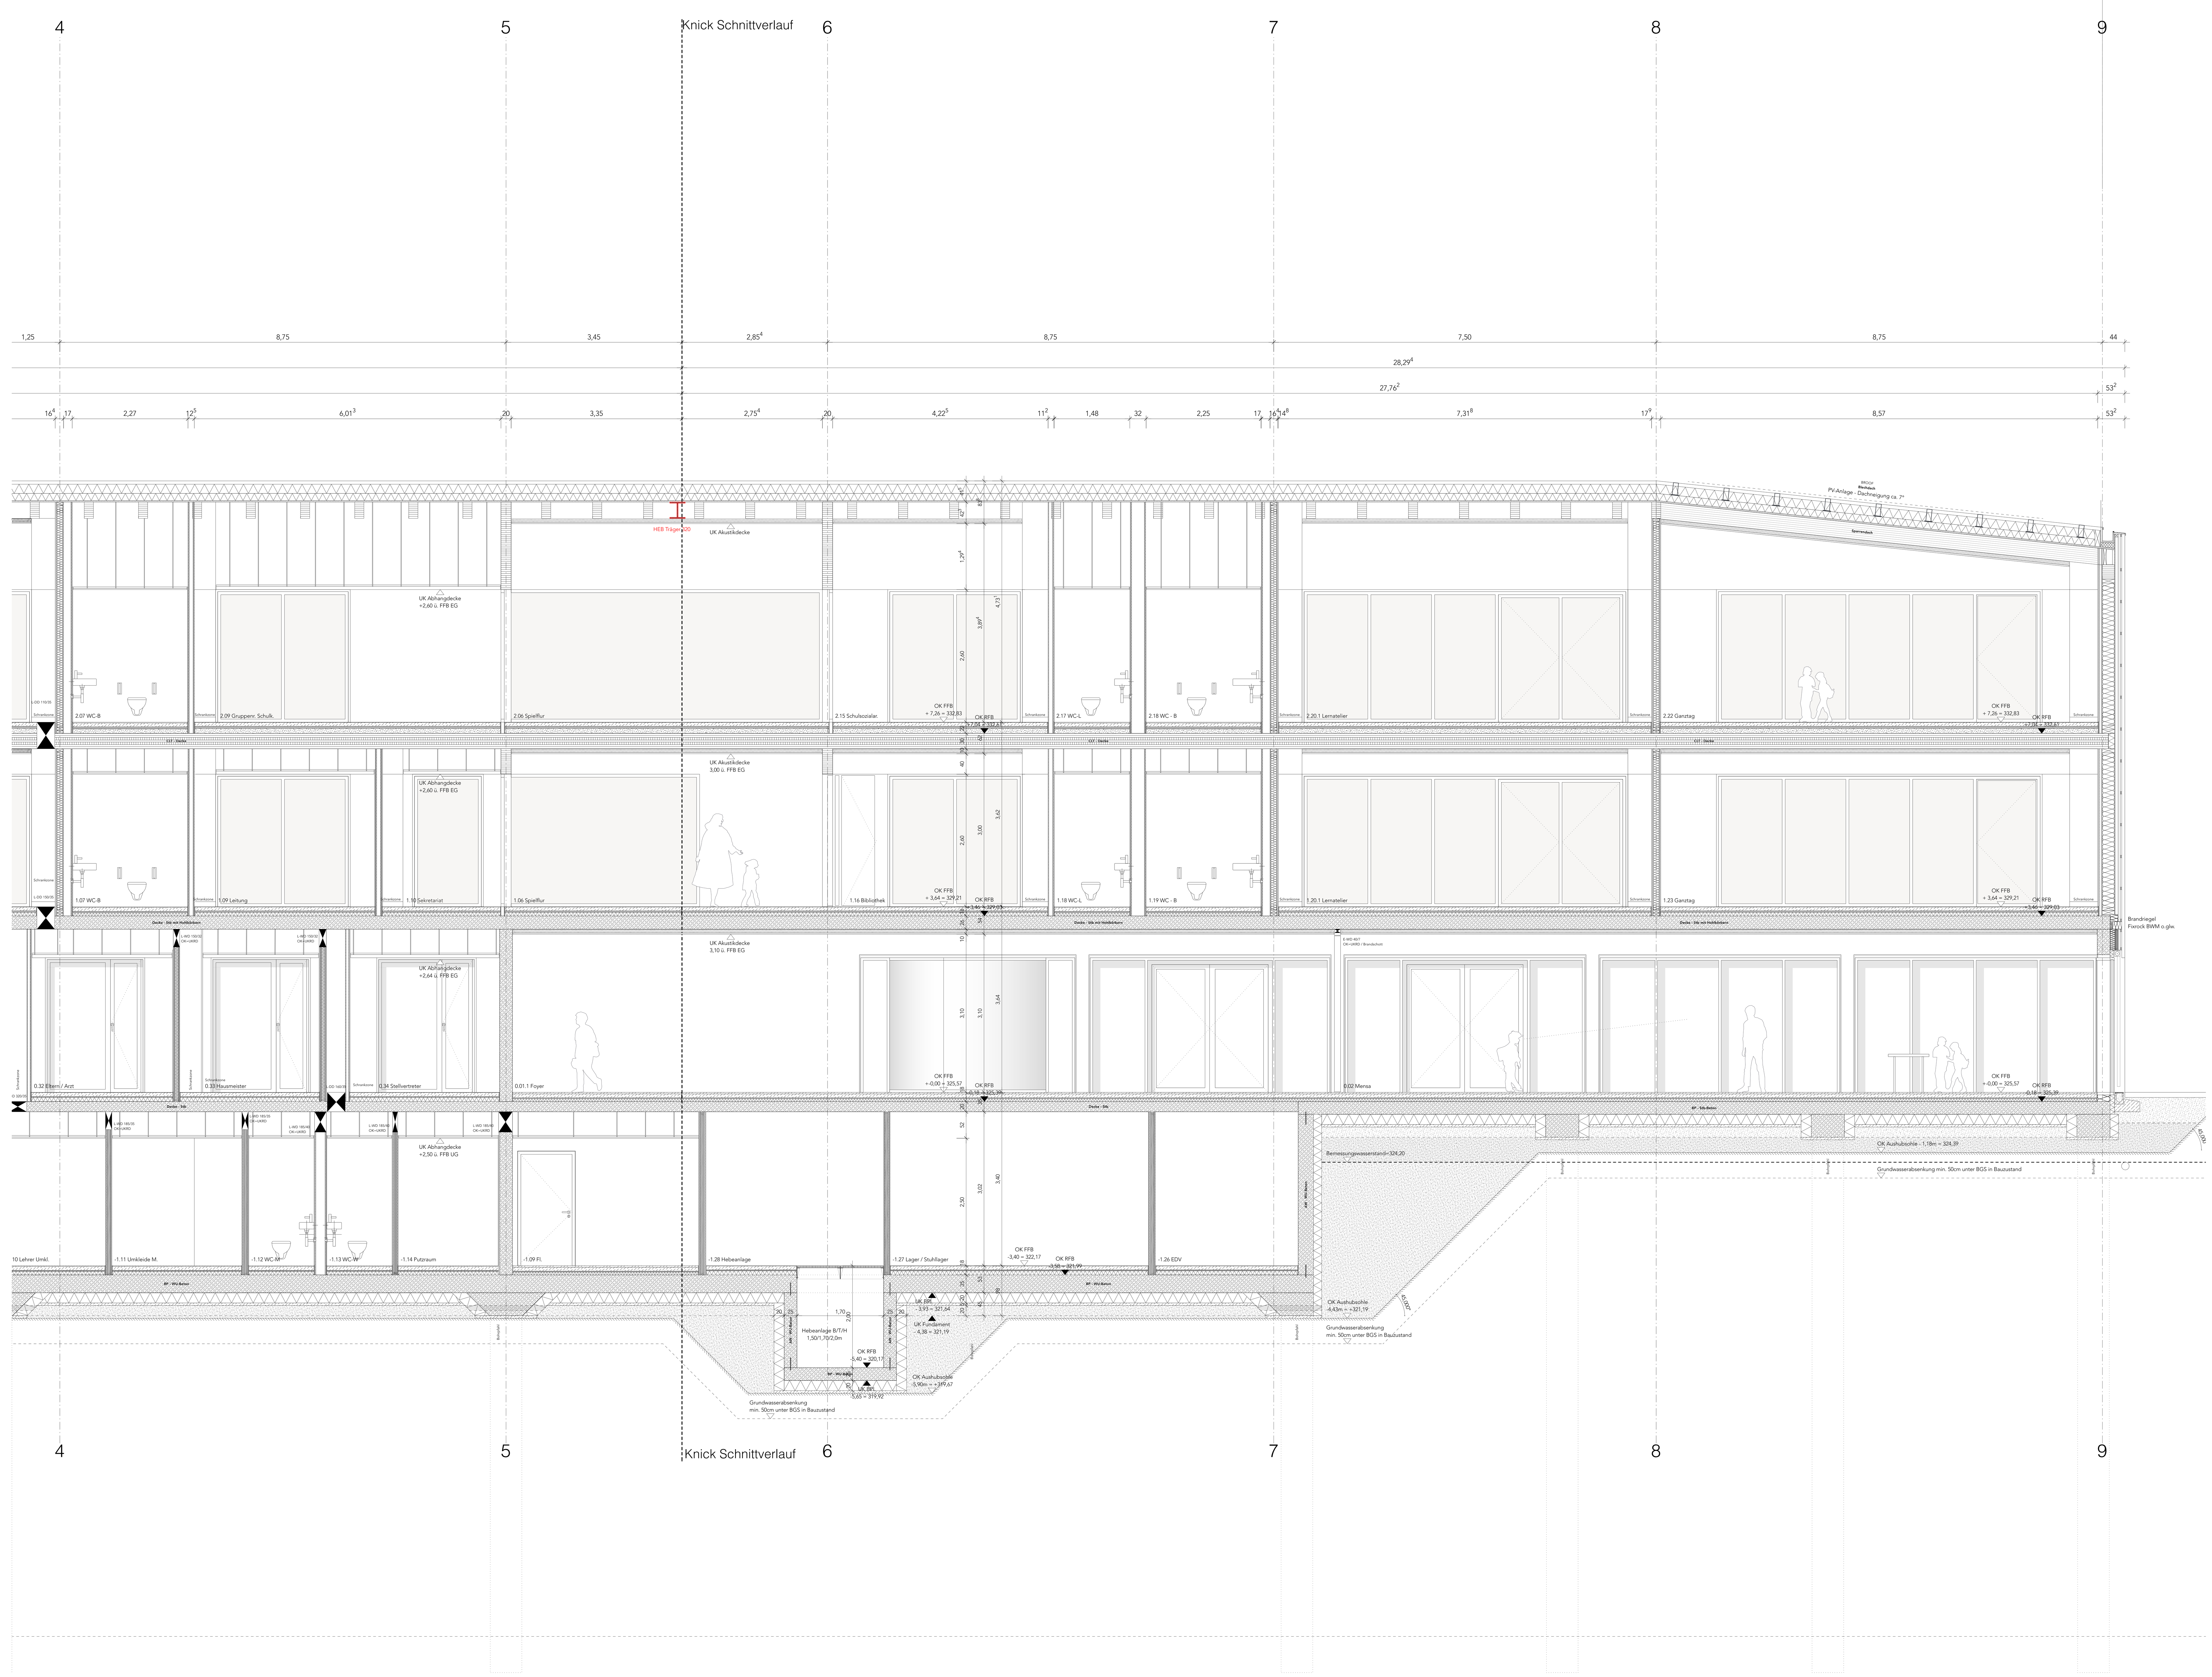

Legende

Stahlbeton	Betonqualität nach Angaben Tragwerksplanung
Beton unbewehrt	
Stahl Vollprofil	nach Angaben Tragwerksplanung
Trockenbauwand	

Darstellung:

- Maueranschlußschienen Bsp. Fabr. Halfen HMS
- Wandschlitze
- Wanddurchbrüche und Wanddurchführungen
- Deckendurchbrüche/Bodendurchbrüche
- Deckendurchbrüche/Bodendurchbrüche rund

Alle Maße sind vom Auftragnehmer verantwortlich zu prüfen bzw. am Bau zu nehmen.
Unstimmigkeiten sind der Bauleitung vor Arbeitsbeginn zu melden.
Alle Angaben über Durchbrüche und Schlitze sind vor der Ausführung gemeinsam mit dem Projektanten zu prüfen.

Alle Maße beziehen sich, soweit nicht anders angegeben auf den Rohbau ohne Putz oder Verkleidung etc. Maße für Türstürze/ Türhöhen beziehen sich grundsätzlich auf die Rohkanten/ Rohfußböden.

Höhenangaben beziehen sich auf:
EFH= OK FFB EG = 0.00 = 325.57 ü. NN
OK RFB EG = -0.18 = 325.39 ü. NN

AK	Aussenkante
BRH	Brüstungshöhe
DD	Deckendurchbruch
DS	Deckenschlitz
FD	Fussbodendurchbruch
FFB	Fertigfussboden
HWS	Horizontaler Wandschlitz
OK	Oberkante
RFB	Rohfussboden
RD	Rohdecke
SWS	Senkrechter Wandschlitz
TH	Türhöhe
UK(D)	Unterkante (Decke)
VK	Vorderkante
WD	Wanddurchbruch
WDF	Wanddurchführung

j	
i	
h	
g	
f	
e	
d	
c	
b	
a	

Änderungen

W 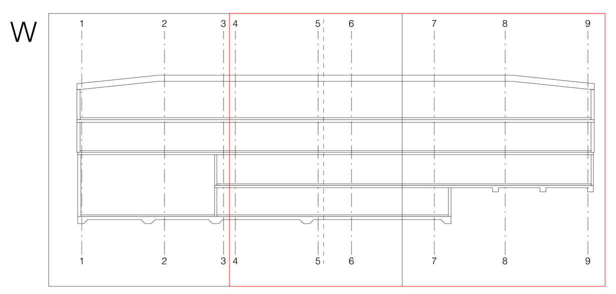 O

Projekt	Neubau Köstlinschule Tübingen	Wilhelmstraße 63, Tübingen
Bauherr*in	Stadt Tübingen	72074 Tübingen
	FB Hochbau u. Gebäudemanagement	Brunnenstraße 3

VORABZUG

Schnitt L1

Ausführungsplanung
A_06.2_S_L1_O
Maßstab 1:50
13.01.2025 / 08.09.2025