


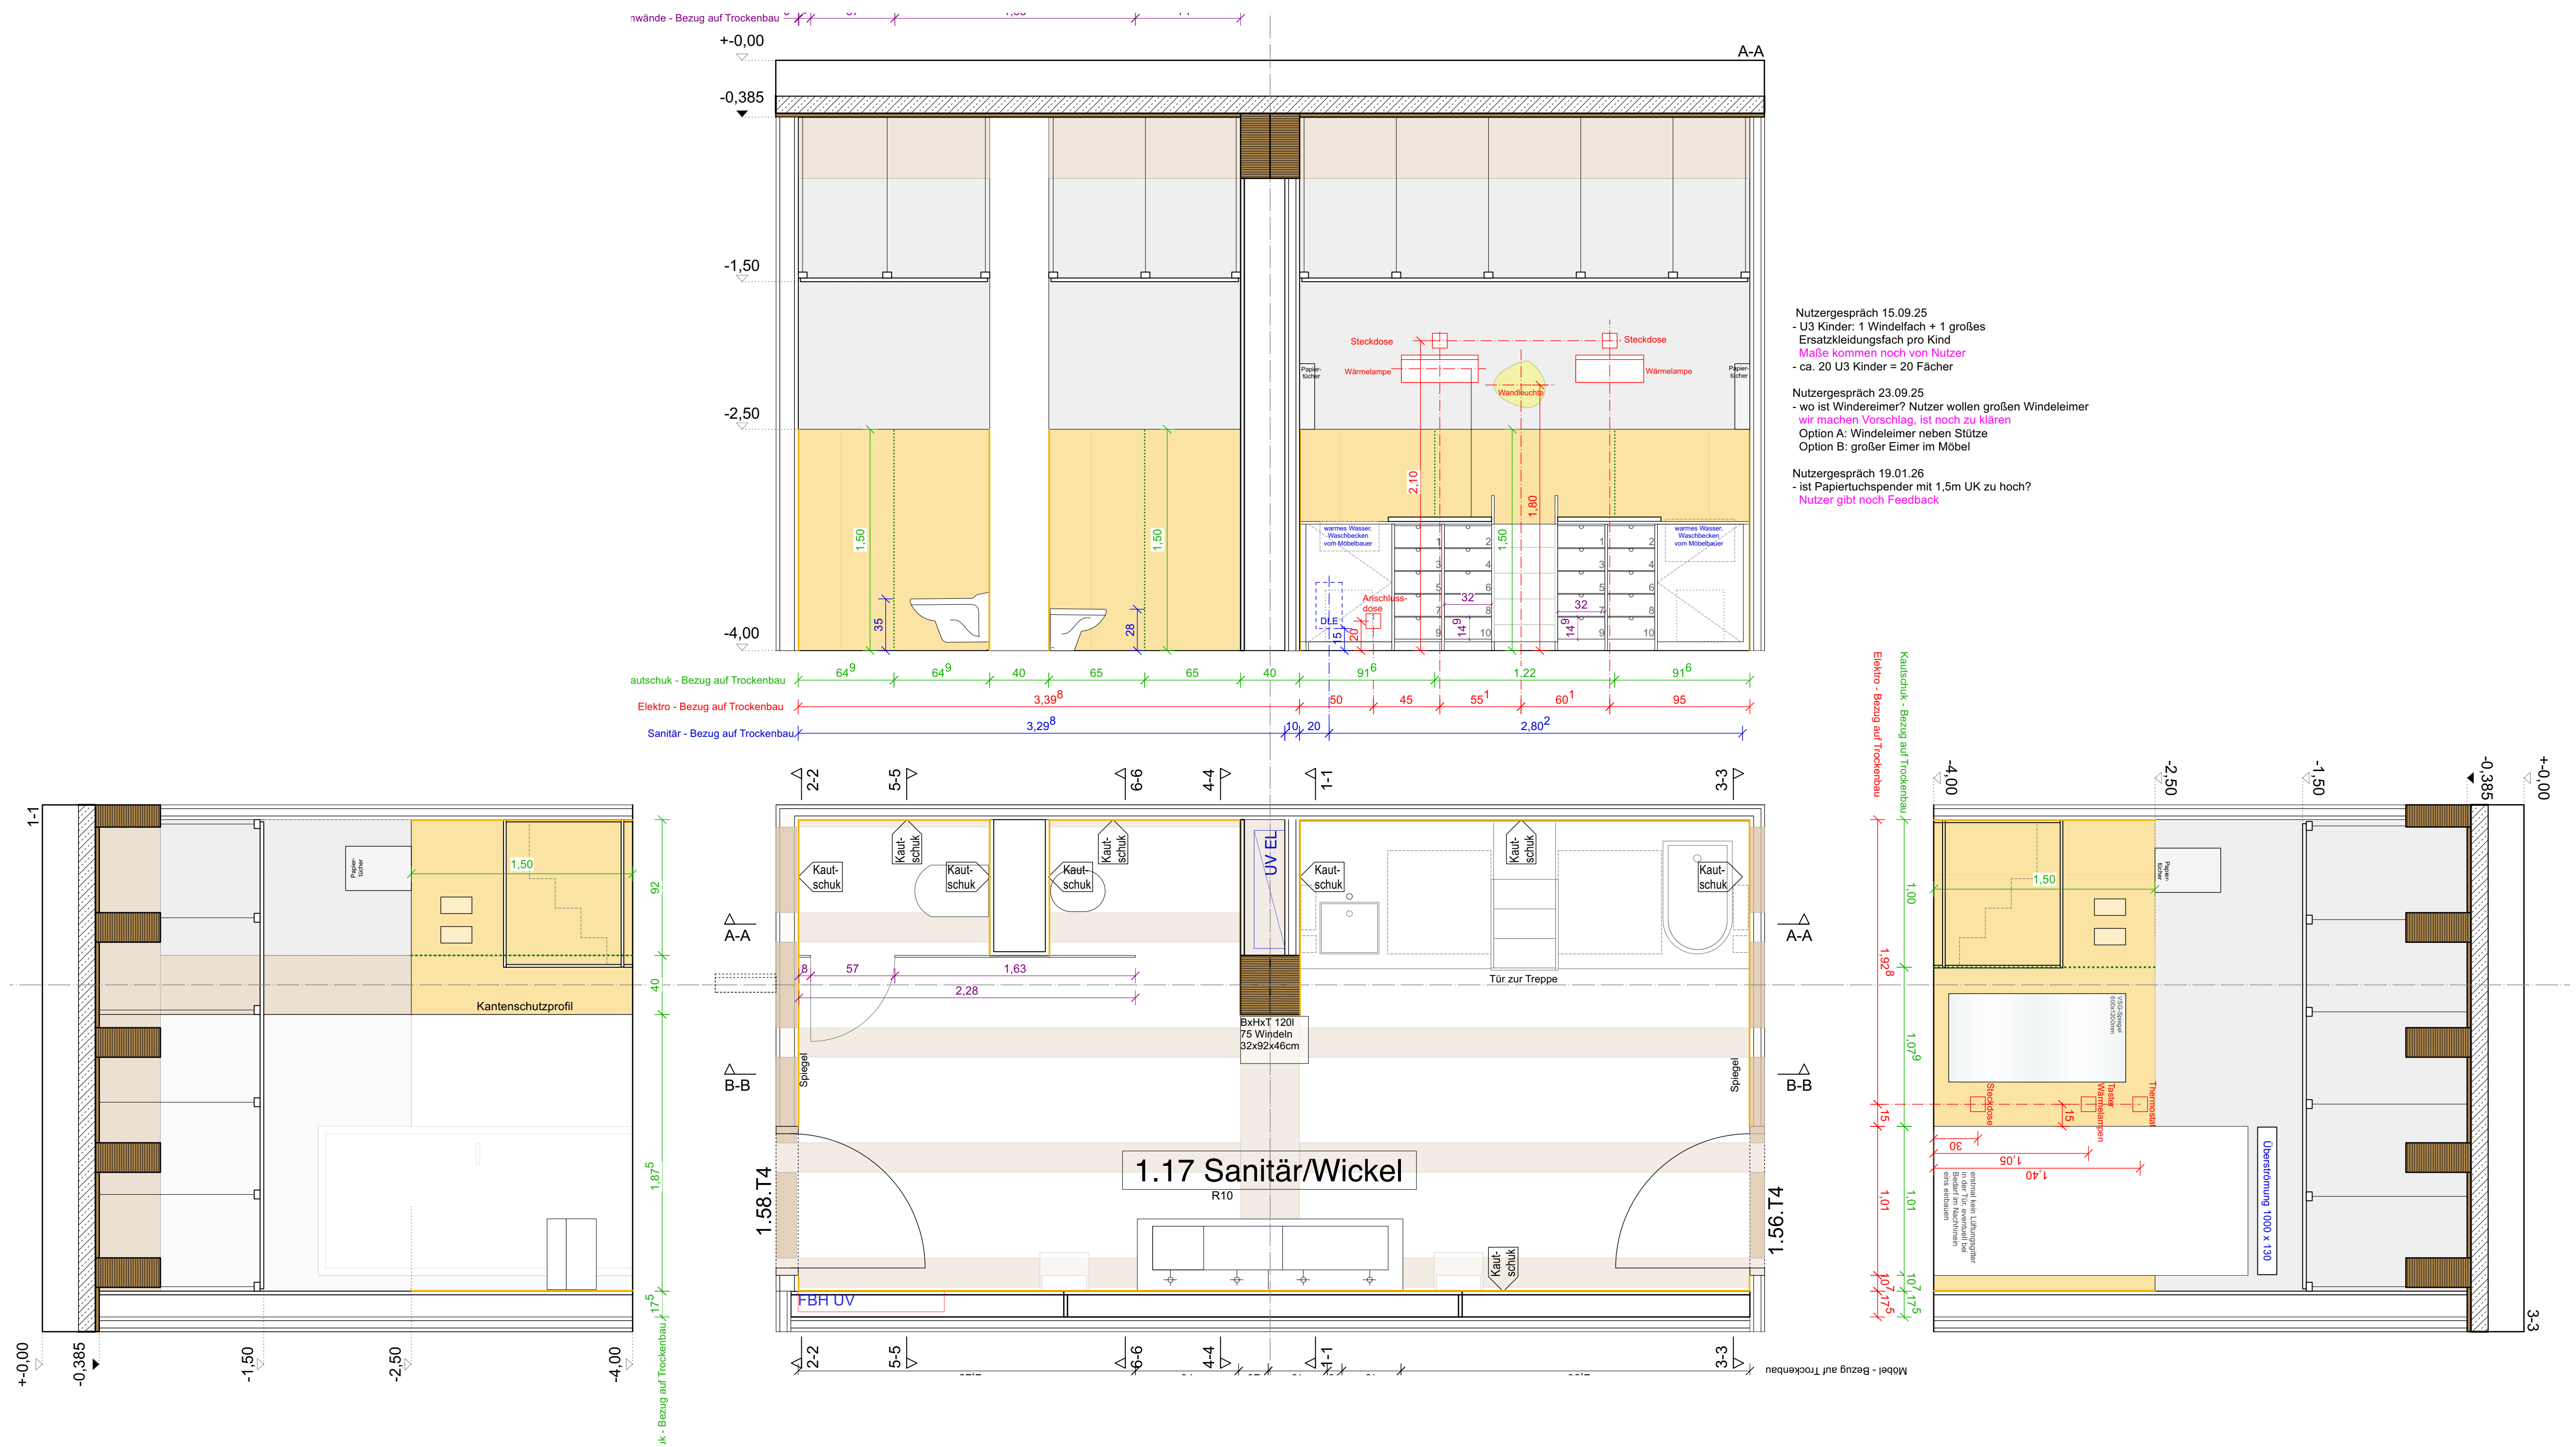

Nutzergespräch 15.09.25
- U3 Kinder: 1 Windelfach + 1 großes Ersatzkleidungsfach pro Kind
Maße kommen noch von Nutzer
- ca. 20 U3 Kinder = 20 Fächer

Nutzergespräch 23.09.25
- wo ist Windereimer? Nutzer wollen großen Windeleimer
wir machen Vorschlag, ist noch zu klären
Option A: Windeleimer neben Stütze
Option B: großer Eimer im Möbel

Nutzergespräch 19.01.26
- ist Papiertuchspender mit 1,5m UK zu hoch?
Nutzer gibt noch Feedback