

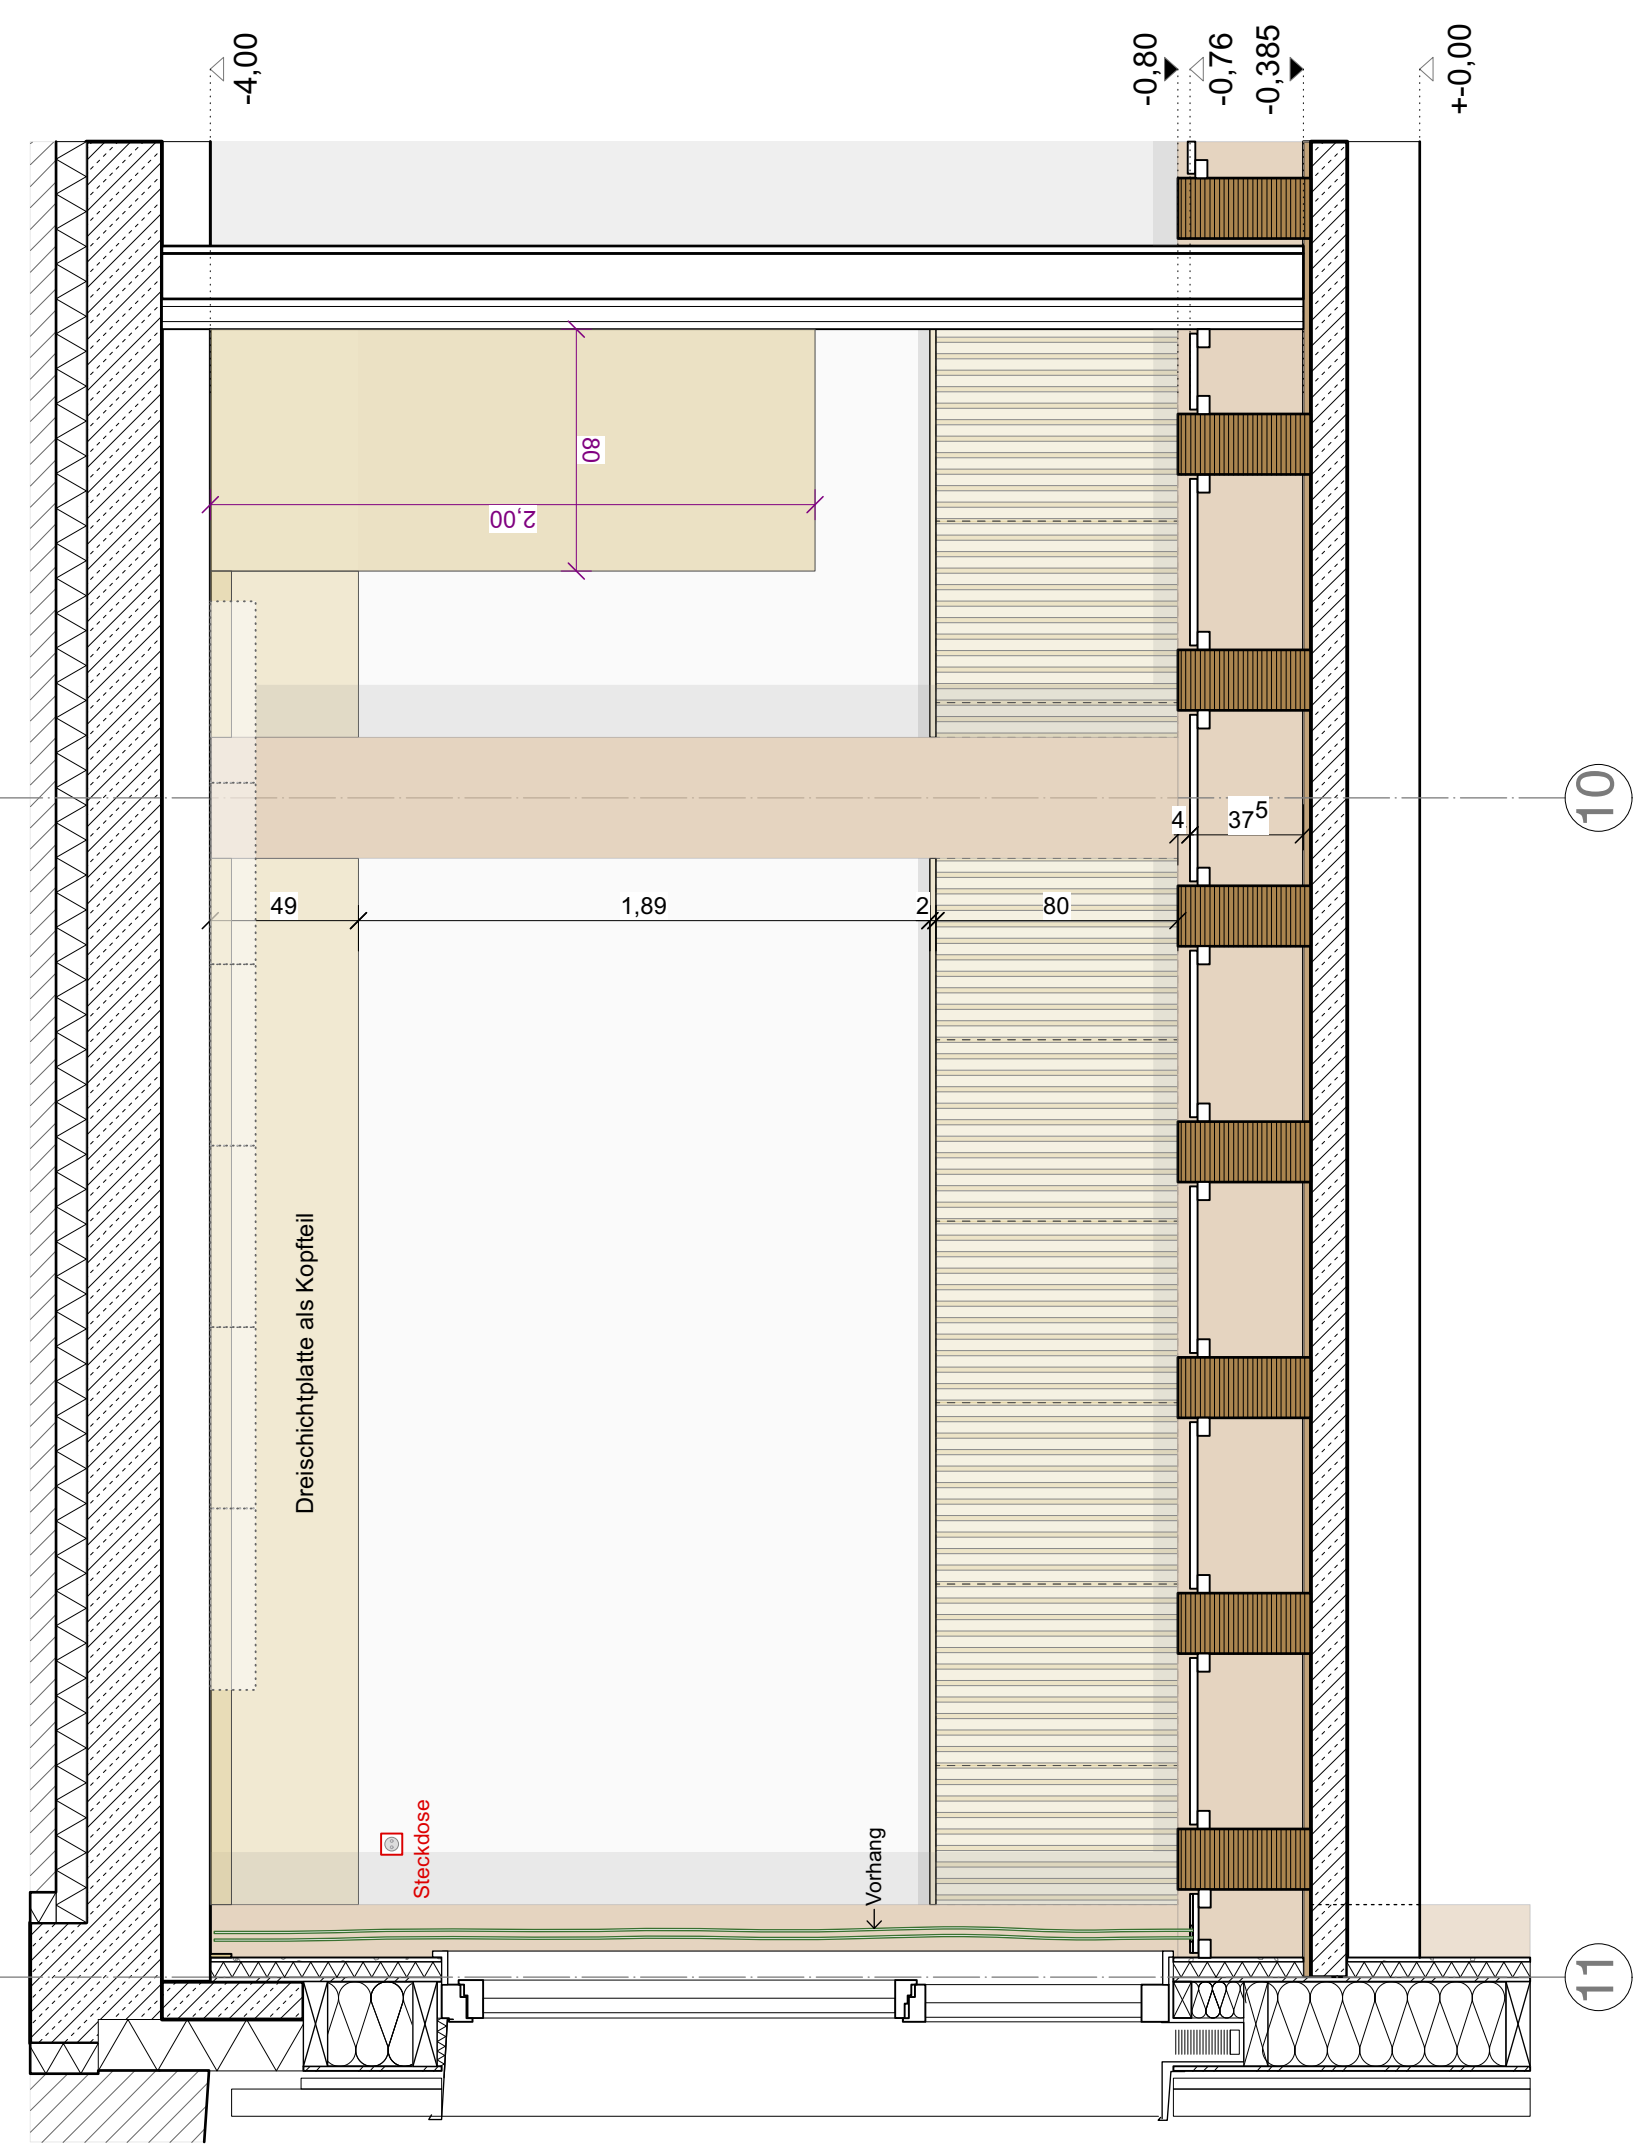
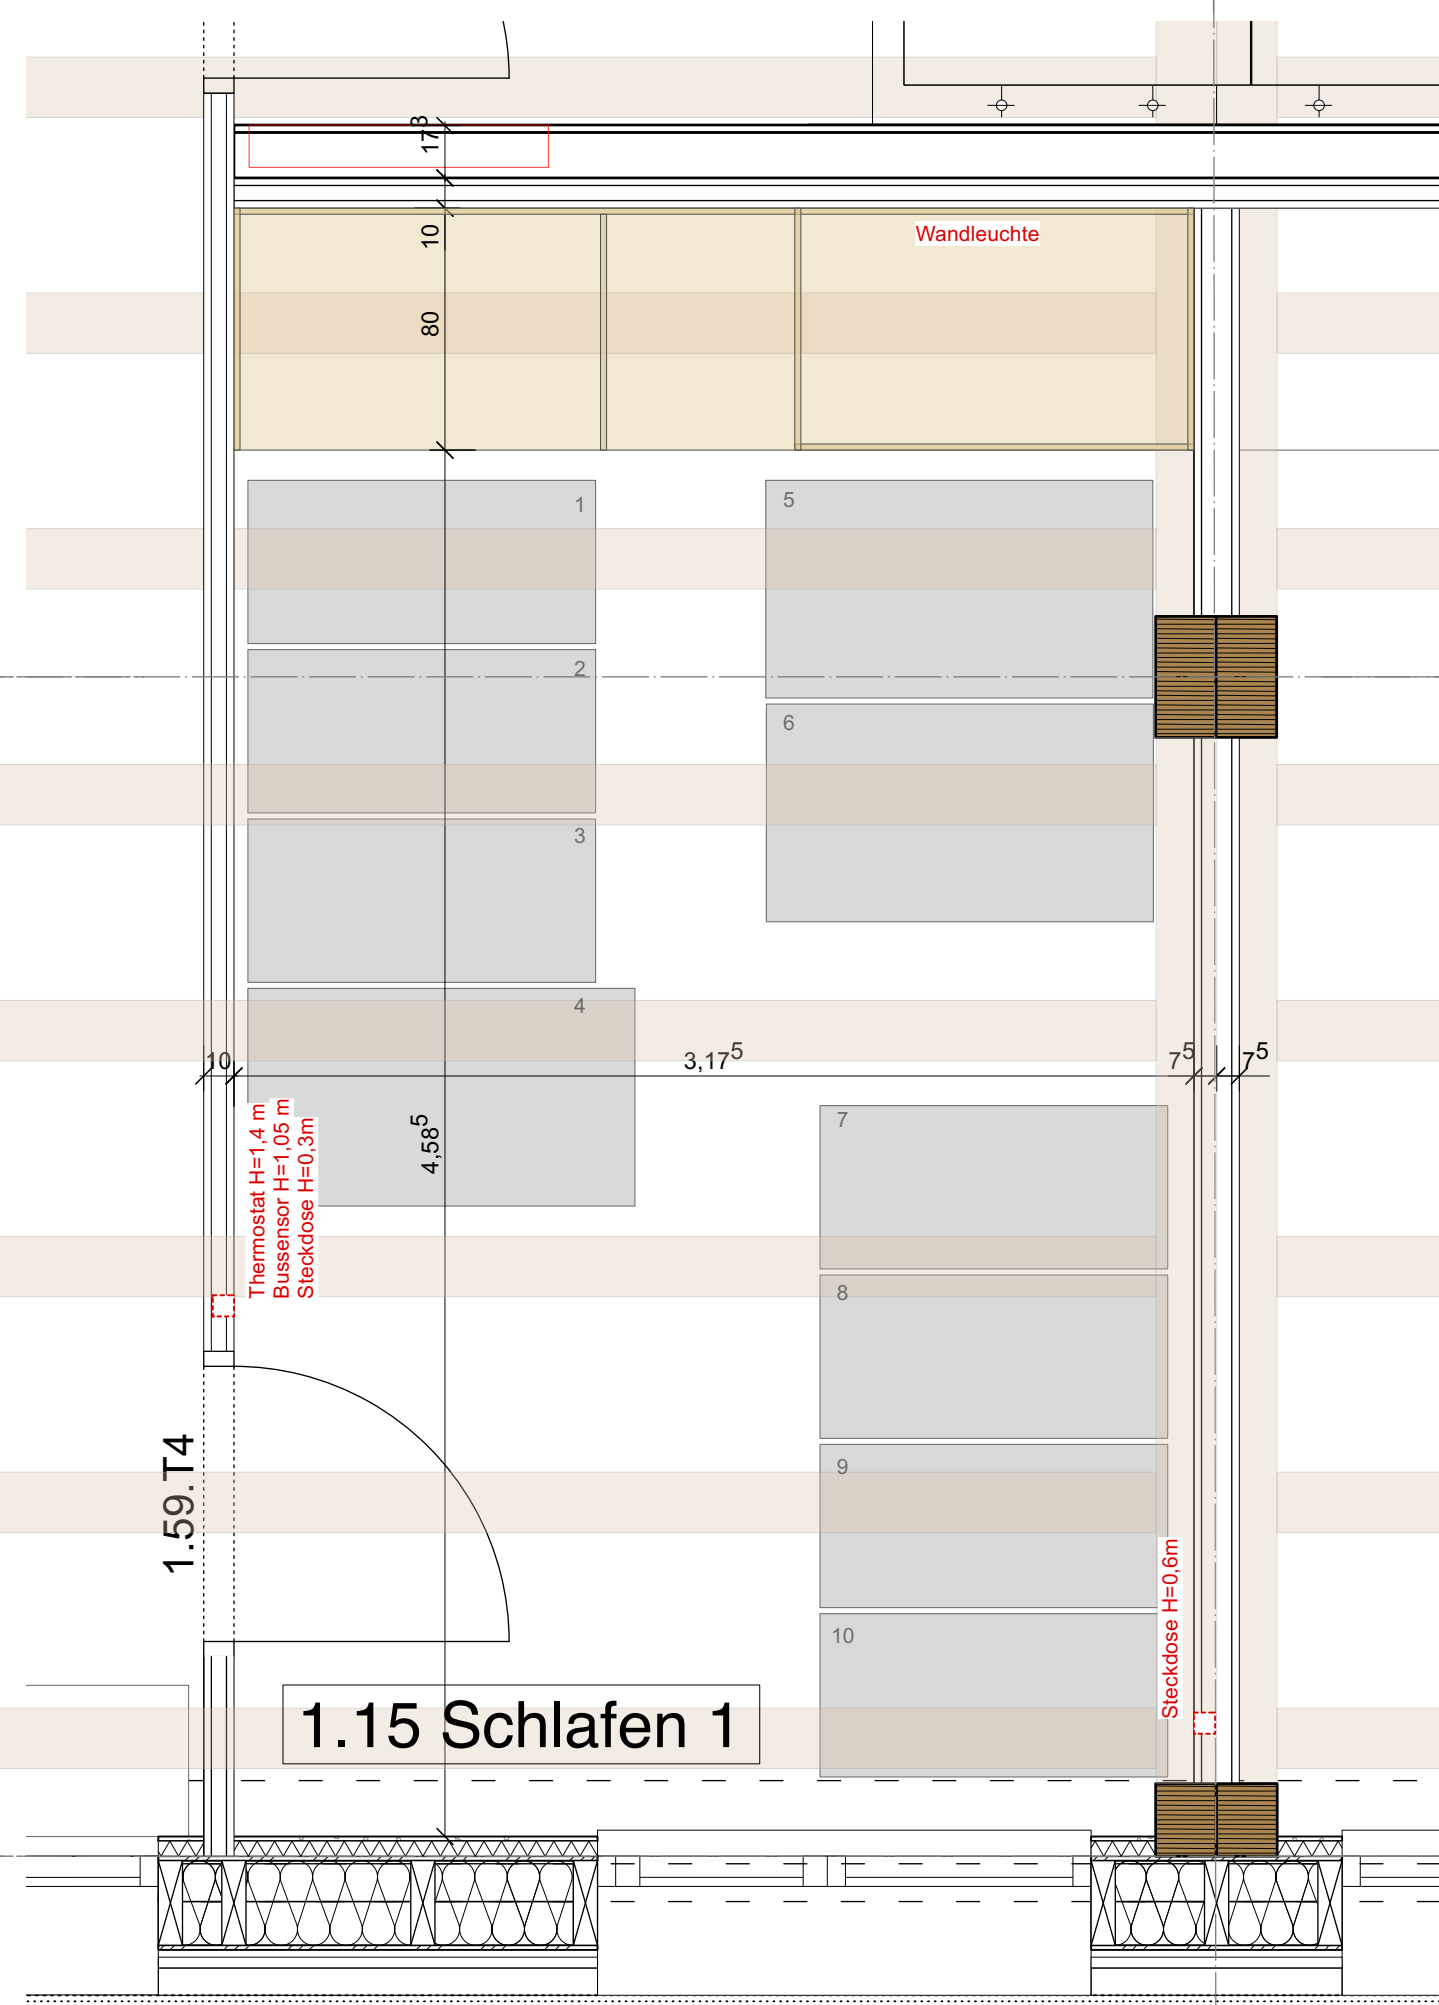
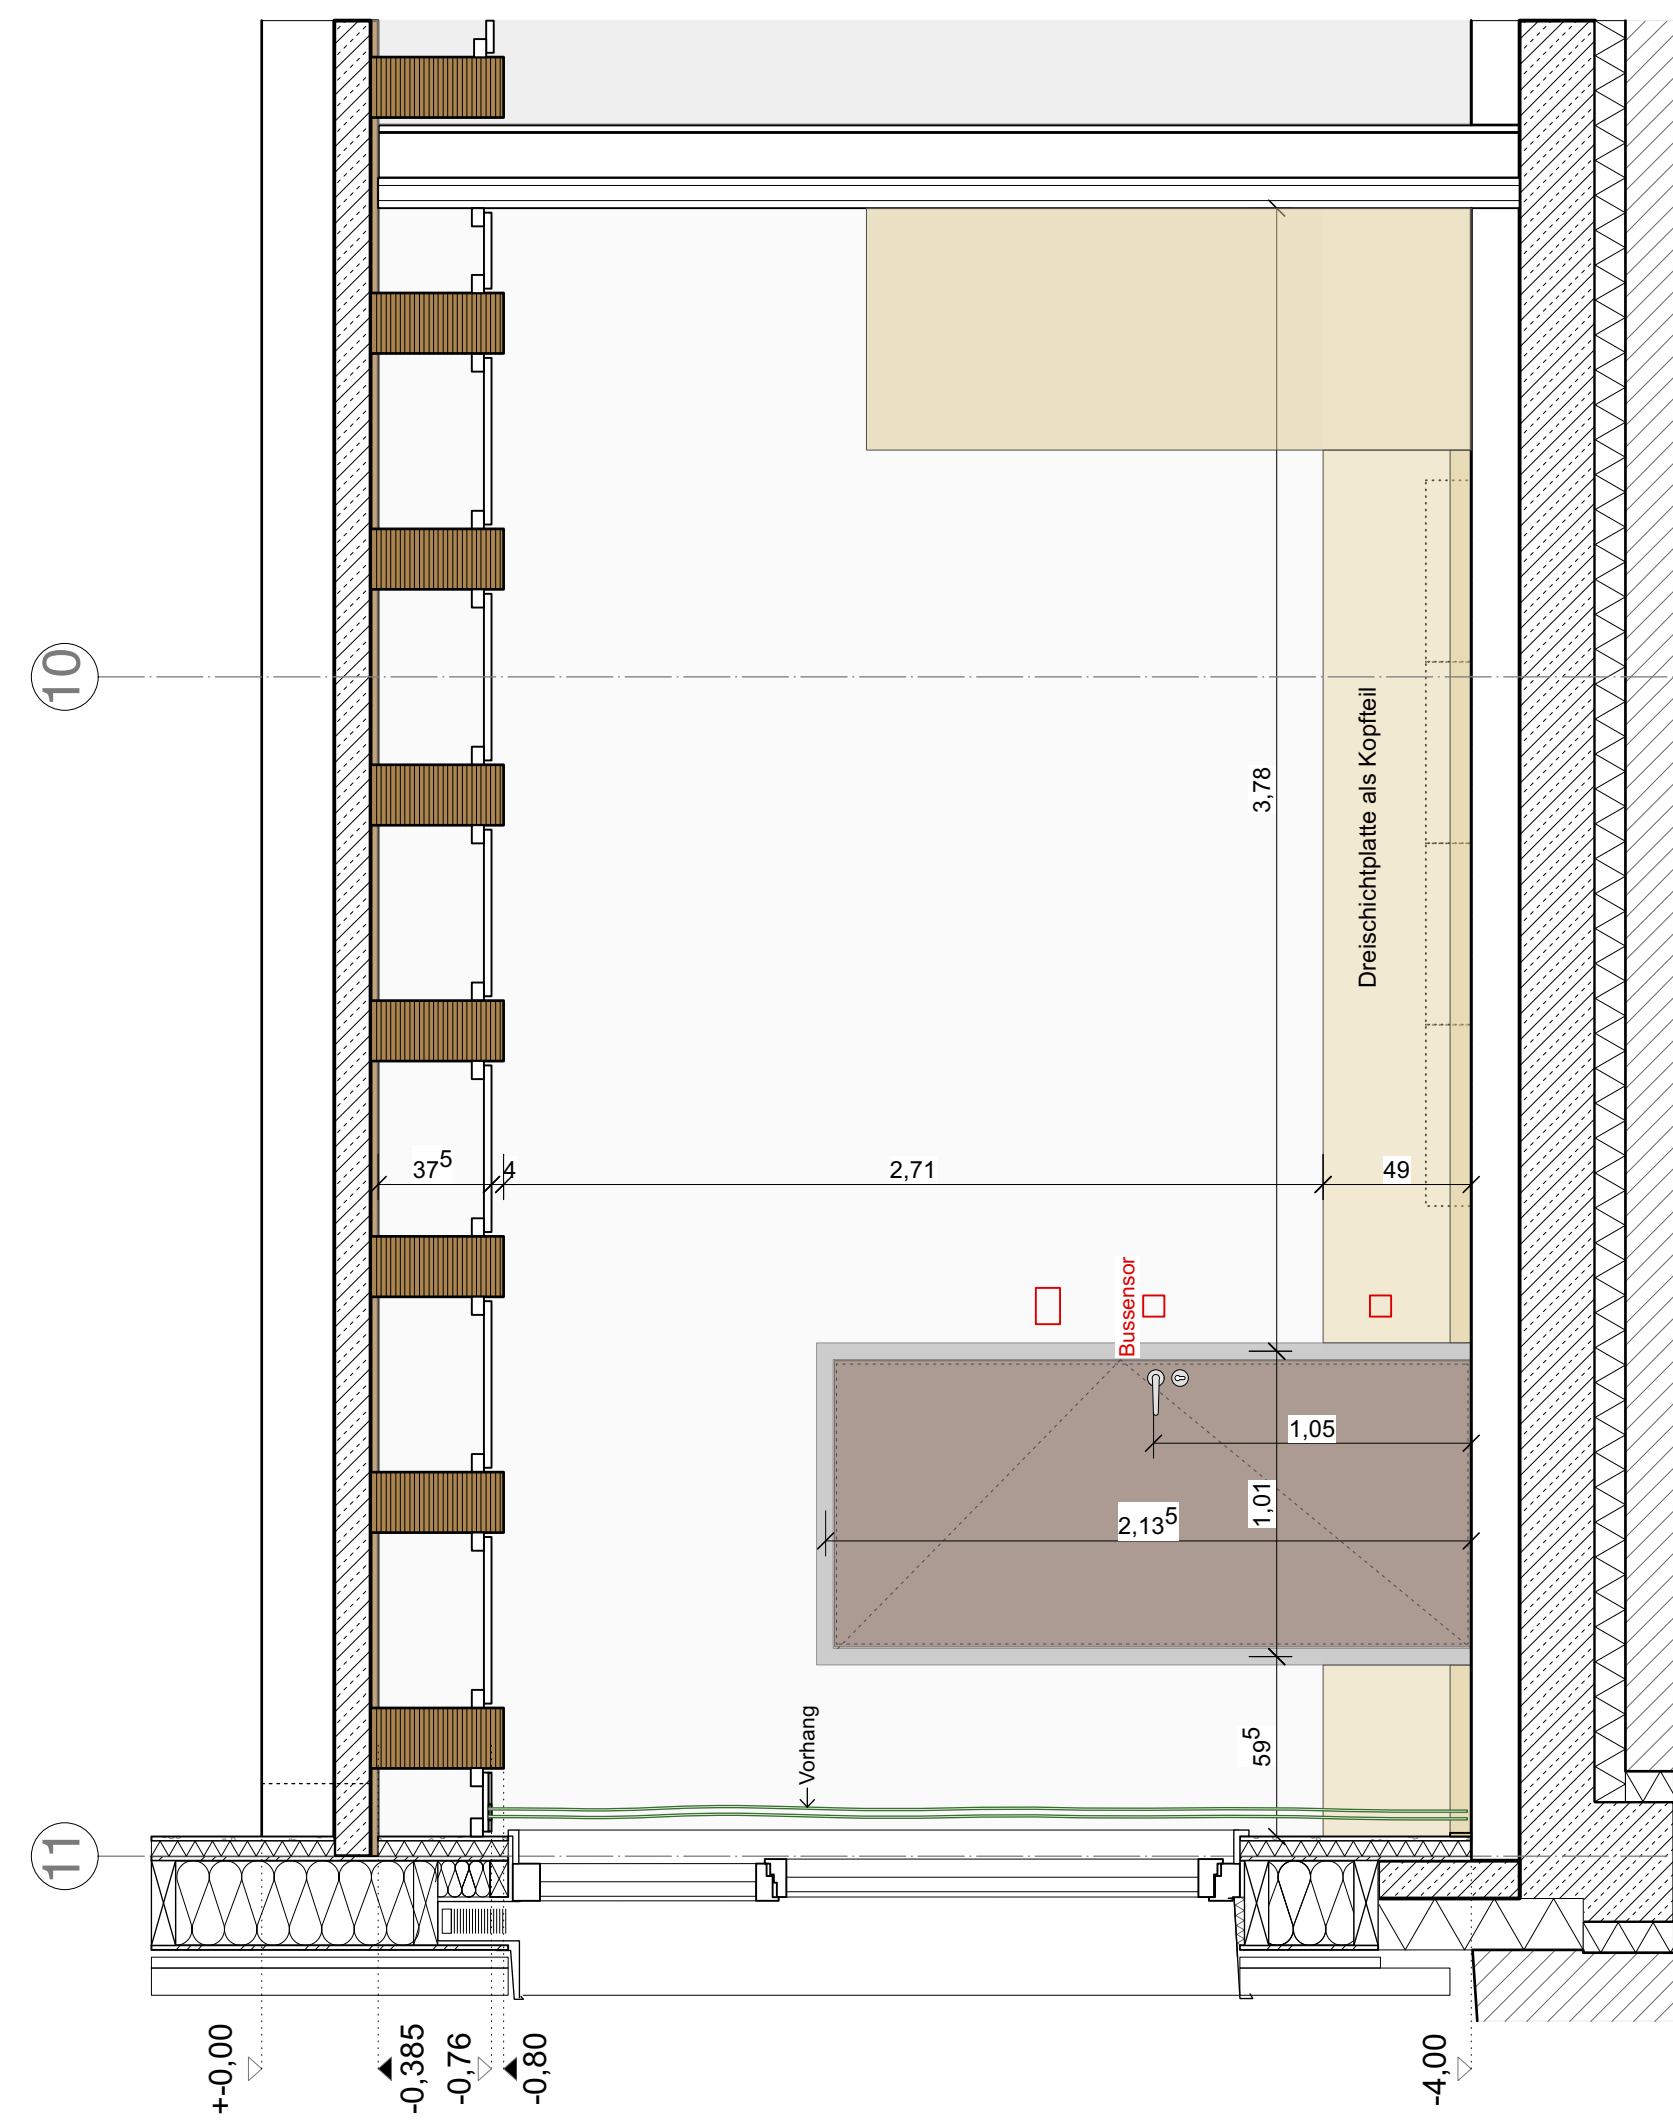


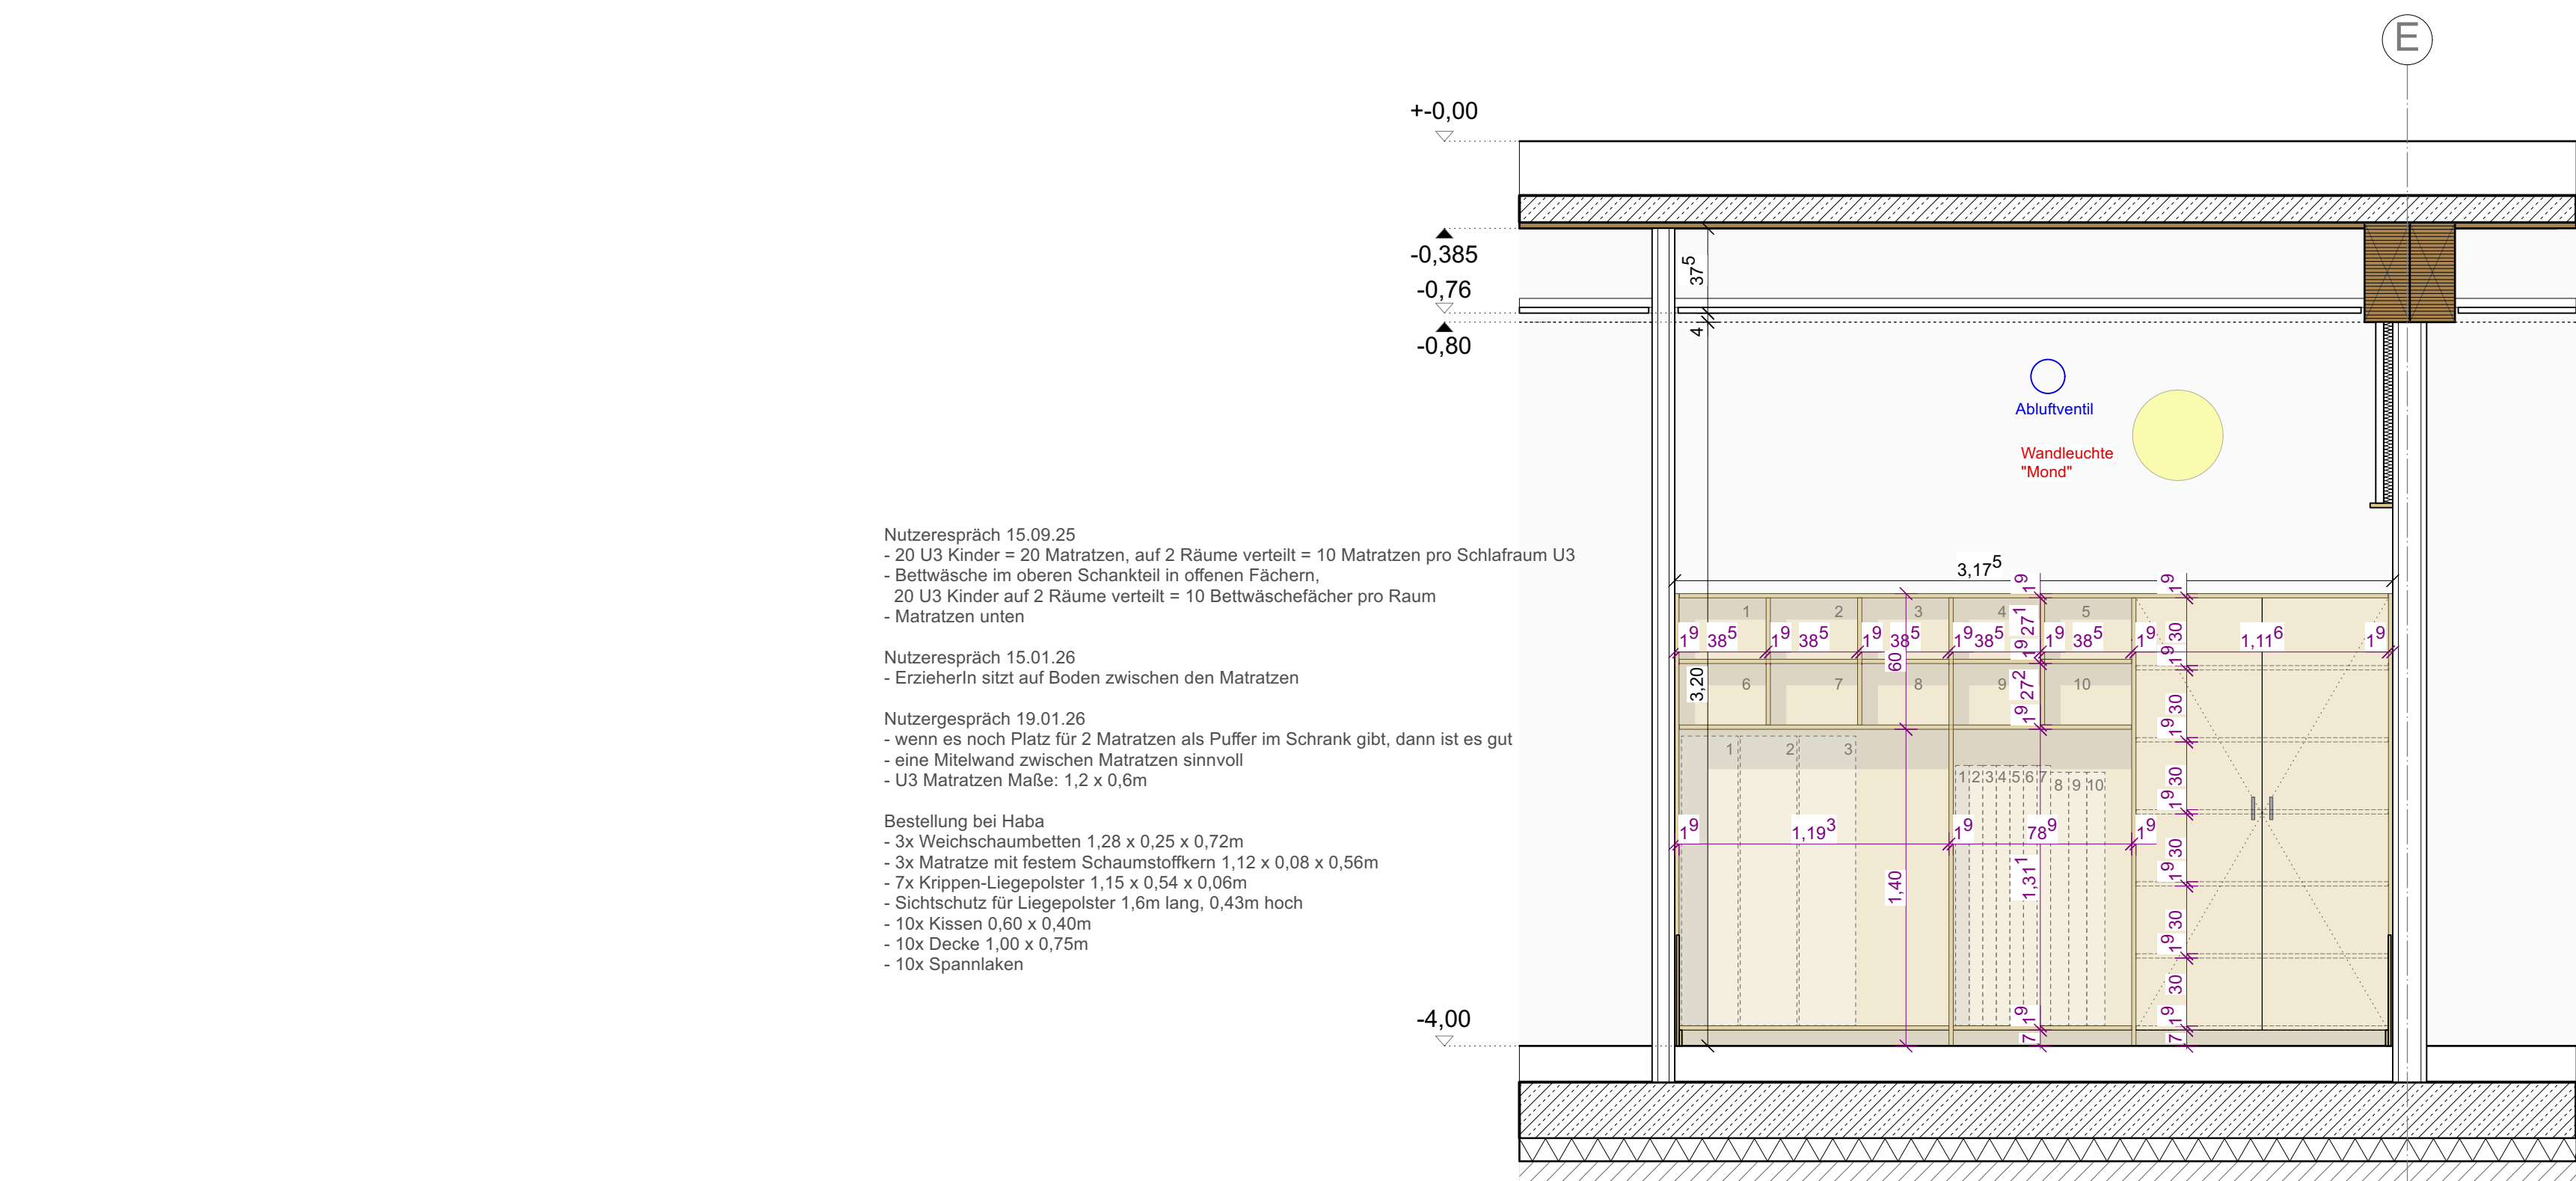

1.15	Schlafen 1

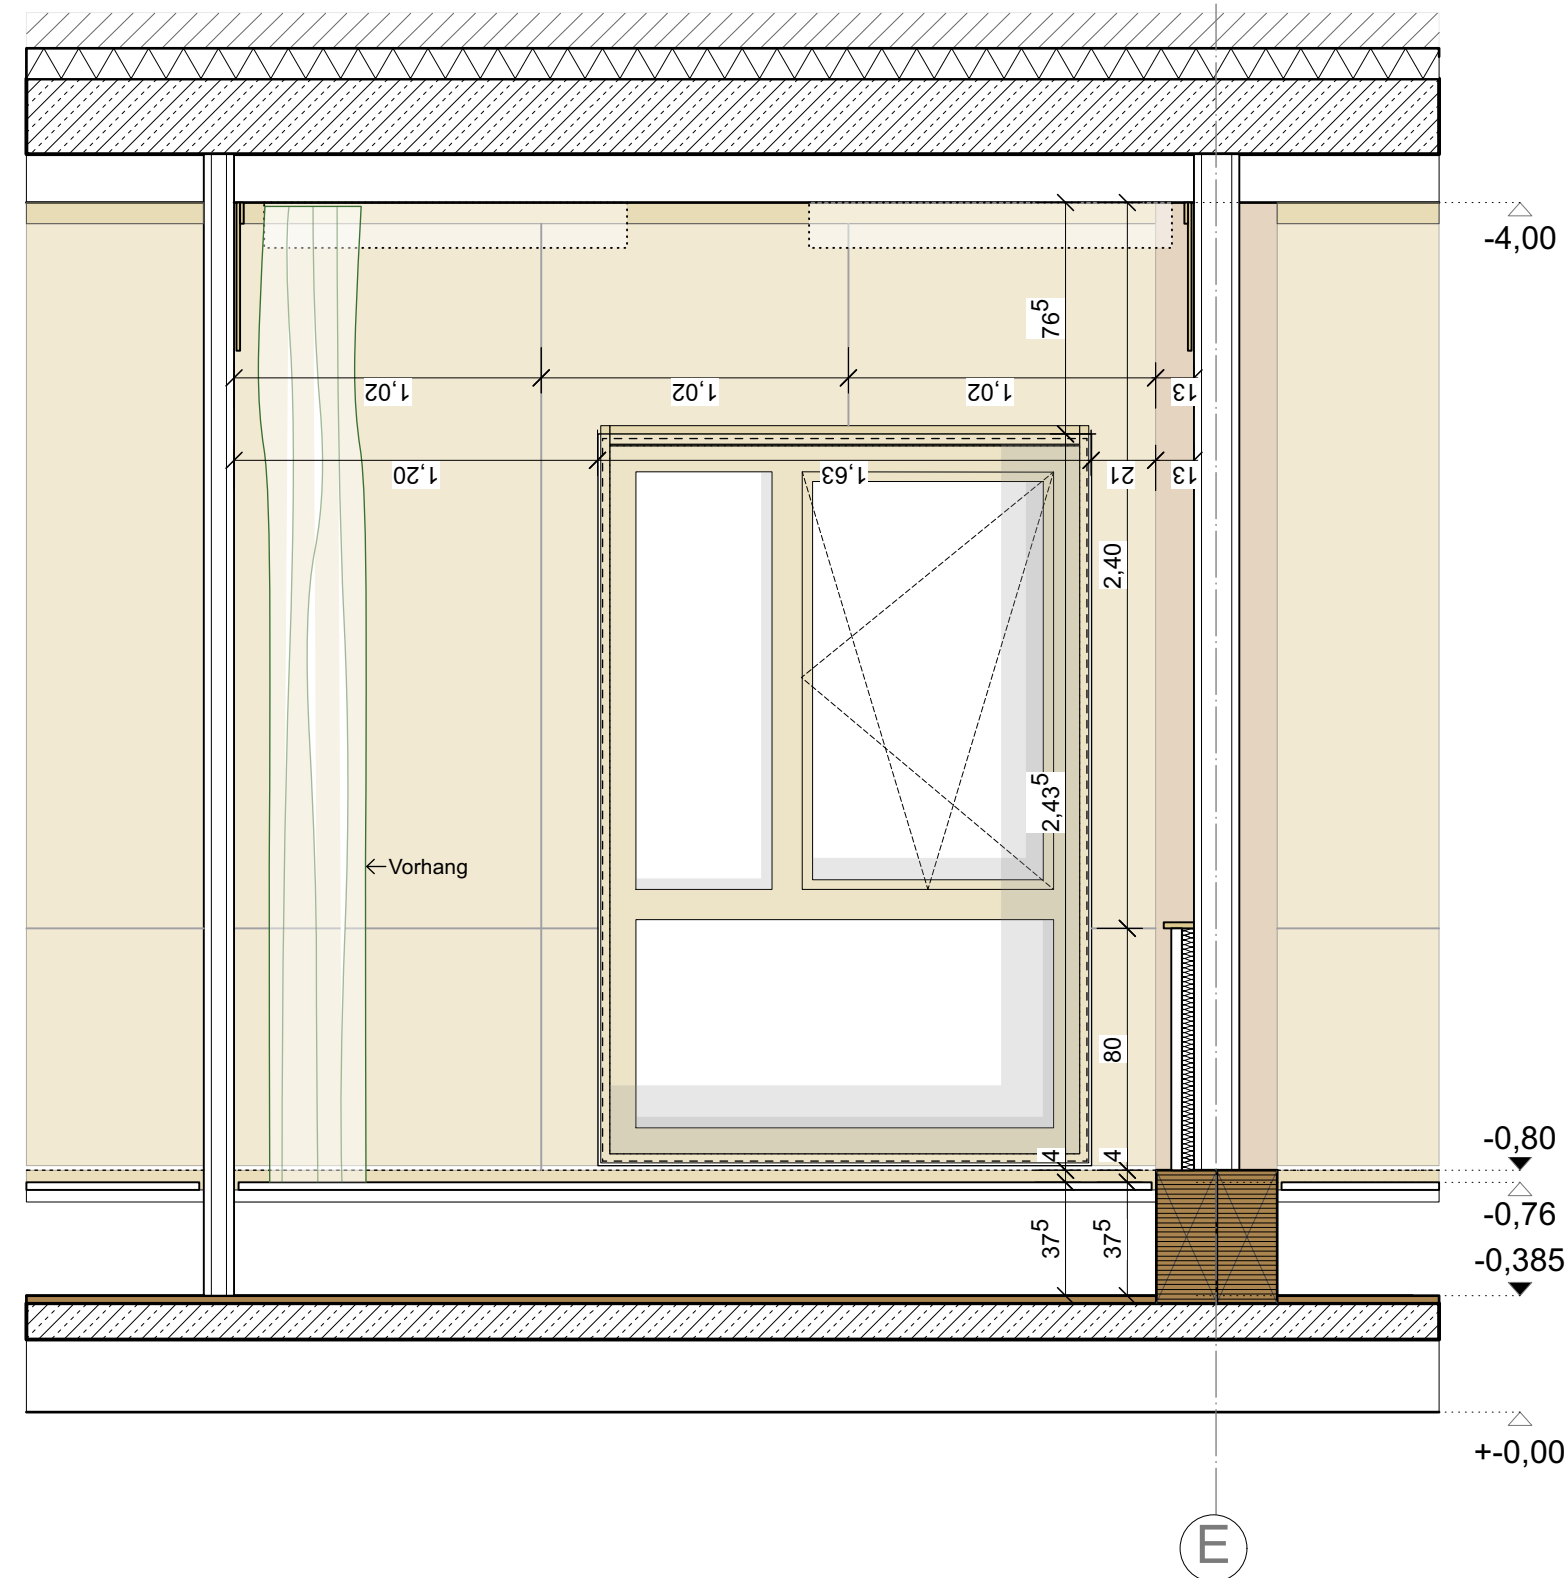

Nutzergespräch 15.09.25
- Vorhang ist noch unklar, Material, Farbe, Länge, ...?

MÖBEL GG 1_15 Schlafen1

Werkplanung

PROJEKTANT: ANIC-WA-420.00-0002

PROJEKT: 1.15 Schlafen 1

PROJEKT: 1.15 Schlafen 1

