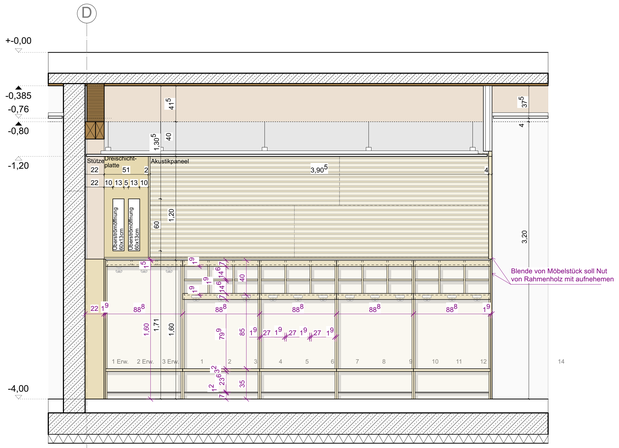

Nutzergespräch 23.09.25
Anzahl Sitzwürfel muss nicht der Kinderanzahl entsprechen
Ü3: Sitzwürfel 10cm (Kinder) + Sitzwürfel 35cm (Eltern)

siehe hier auch 1.27a Spielflur Ü3 (Ansicht Garderobe)

Nutzergespräch 19.01.26
- keine rollbaren Möbel für die Sitzpolster, sondern Sitzpolster loose im Raum
- Hosen sollen hinter Sitzbank runterhängen
- Rost für Schuhe, hier stehen Hausschuhe/Straßenschuhe
- Anzahl Garderobe ist ok
- Garderobe in 1.27a + 1.28 sollen exakt gleich sein
- Sollen Sitzbank haben

Rückmeldung 22.01.26
- sie brauchen keine Kisten in den Fächern der Garderoben
- 4 loose Sitzwürfel für Eltern/Erzieher
- 4 loose Sitzwürfel für Kinder

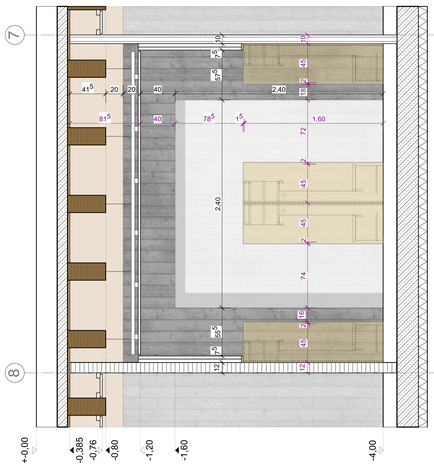

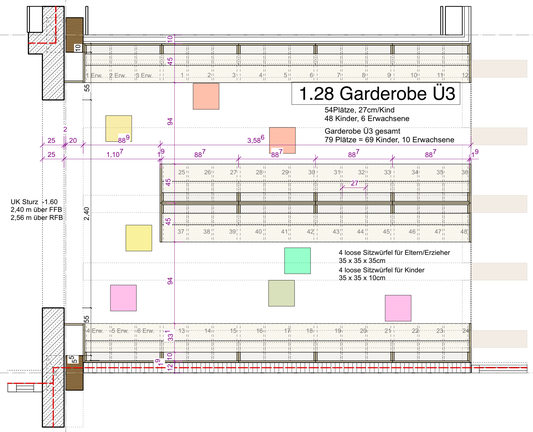

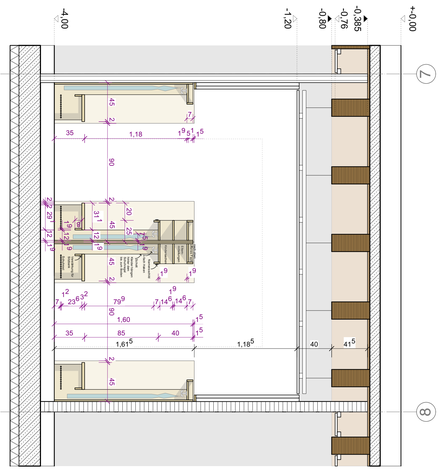

1.28	Garderobe Ü3 (W23-2)		
OK FFB	-4,00	OKFF	-2,80
OK RFB	-4,16	UKFF	-2,385
TBH	0,16	DHH	0,415
NRHH	16,56m	BK	Heizkörper
TBH	Heizkörper	BK	vorn
FläCh	2,80	BK	17,43m²

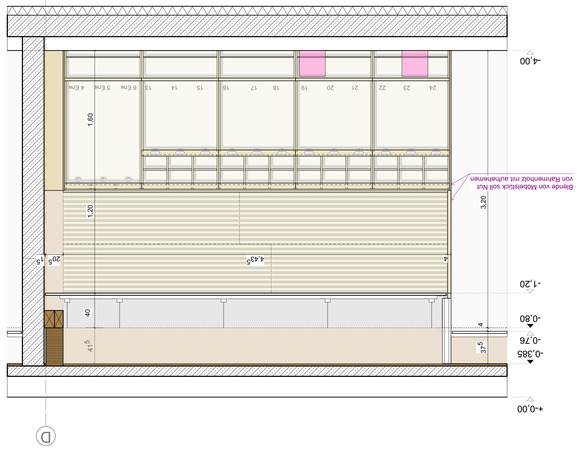

MÖBEL GG 1_28 Garderobe Ü3 **Werkplanung**	PROJEKT **Kinderhaus Winkelwiese** Haußerstraße 130, 70376 Tübingen	BAUHERRSCHAFT **Universitätsstadt Tübingen** **Marktplatz 1** **72072 Tübingen**	ARCHITEKT
PLANNUMMER **ARC-WA-420.07-0x00**	BEARBEITET **JK**	GEZEICHNET	DATUM **18.03.26**	FORMAT **DIN A0**	MAßSTAB **1:25**