
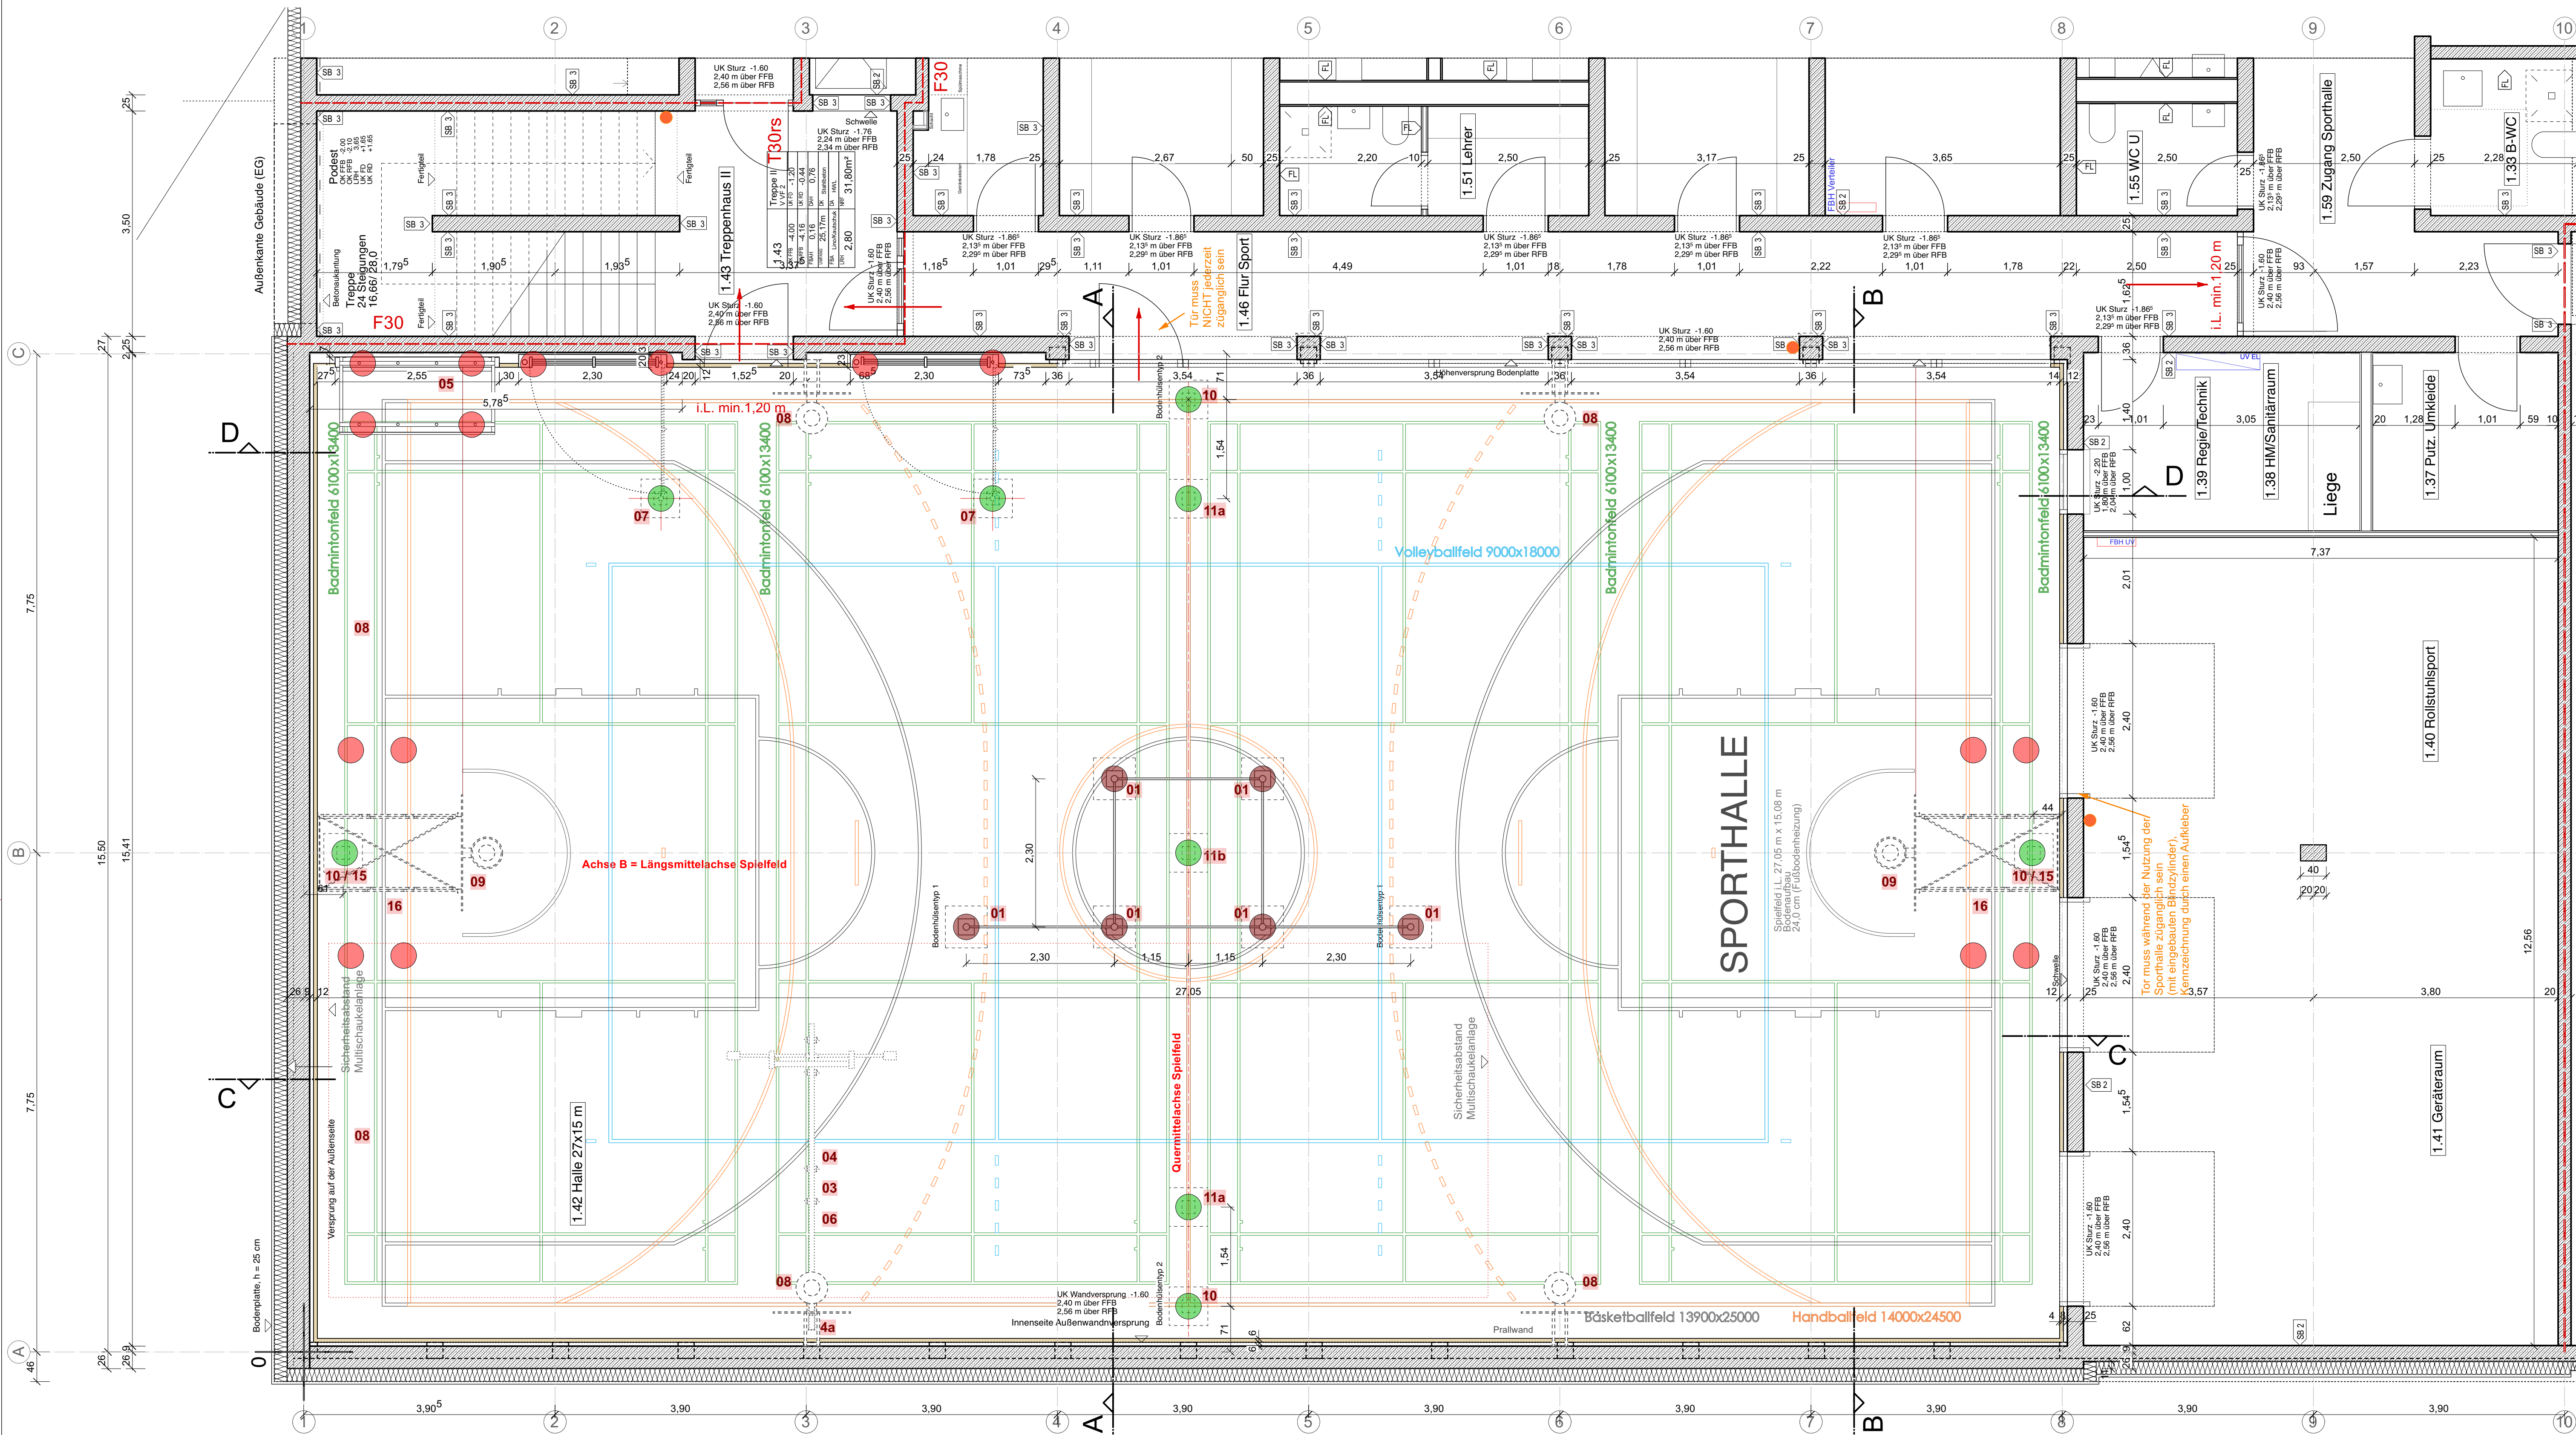
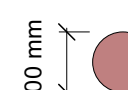


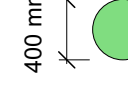


Bodenaussparungen:

-  Bodenhülstentyp 1:
UK Aussparung min. 550 mm unter OK FFB,
Anwendung: 1 - Hülstenreack
-  Bodenhülstentyp 2:
UK Aussparung min. 350 mm unter OK FFB,
Anwendung: 7 - Sprossenwand, 10 - Spielsäule,
11 - Volleyballsäule, 15 - Badmintonssäule
-  Bodenplättchen:
Aussparung im Bodenaufbau, B
Anwendung: 7 - Sprossenwand, 8 - Kletterstangen,
21 - Handballtor*

*nach Angaben von Sportgerätenhersteller:
Mindeststärke der tragfähigen Schicht = 20 mm.
Sportboden in diesem Bereich ist zu verstärken.

Bodenhülstentyp im Detail:

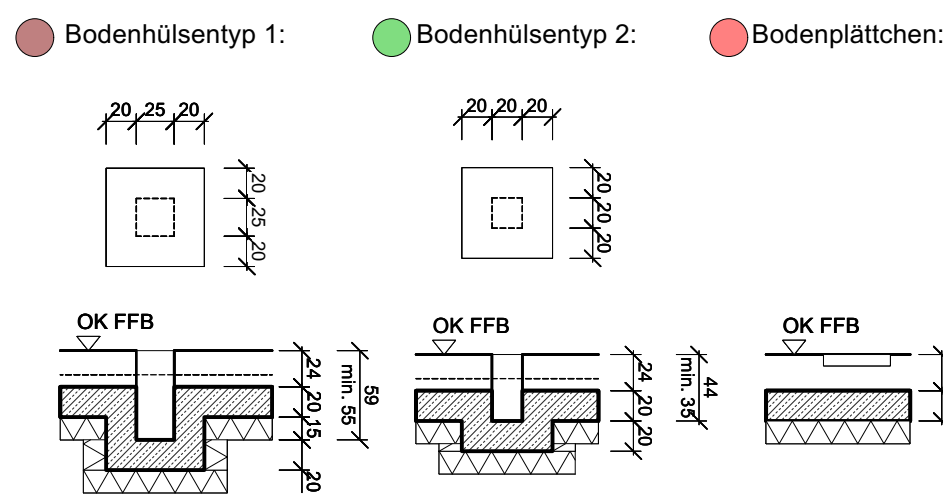

Anmerkung Fußbodenheizung:

Bei Fußbodenheizung ist von
Bodenaussparungs- und Festpunktmitten
ein Freiraum von D= 400 mm leitungs-
frei zu halten.

Sportgerätenummerierung:

- 1 - Hülstenreack, DIN 7903 T1
- 2 - Wandbefestigung im Geräteraum - Ablage für Stangen, Wandkonsolen usw.
- 3 - Schaukelringe (2x Paar auf Multischaukelanlage)
- 4 - Multischaukelanlage (4a - Seilfeststeller)
- 5 - Kletterstangen rollbar
- 6 - Klettertaue (4 Stück)
- 7 - Sprossenwand schwenkbar / rollbar
- 8 - Ballwurf Übungsbrett höhenverstellbar
- 9 - Basketball Wandgerüst mit Scherengelenk
- 10 - Spielsäule
- 11 - Volleyballsäule, DIN 7896 (11a: Ovalprofil, 11b: Quadratprofil)
- 12 - Geräteraum: Ablagevorrichtung für Spielsäule
- 13 - Bodenbefestigung für Handballtore (2x)
- 14 - Wanduhren
- 15 - Badmintonssäule, DIN 7894
- 16 - Handballtor, DIN 7897

Linierung:

-  Basketballfeld 13,9 m x 25 m,
Linienbreite 5 cm, RAL 9005
-  Handballfeld 14 m x 24,5 m,
Linienbreite 5 cm, RAL 2004
-  Volleyballfeld 9 m x 18 m,
Linienbreite 5 cm, RAL 5012
-  Badmintonfeld 6,1 m x 13,4 m,
Linienbreite 4 cm, RAL 6029

Die Linierung muss auf eine gute
Unterscheidbarkeit der verschiedenen
Spielfelder achten und ist nach DIN
18032-1, DIN 18032-2 und DIN EN 14904
zu planen und auszuführen.

Sportbodenaufbau

Betrifft Räume:
1.42 Sporthalle 25 m x 15 m (Bodenaufbau = 24 cm) - mit FB-Heizung
1.41 Geräteraum (Bodenaufbau = 16 cm) - ohne FB-Heizung
1.40 Rollstuhlsport (Bodenaufbau = 16 cm) - ohne FB-Heizung

Inklusionssport ist zu beachten!

Grundriss Werkplanung

PLANNUMMER	ERSTELLT	GEÄNDERT	DATUM	FORMAT	MASSSTAB
ARC-GR-515.03-S100	JF		28.11.25	0,842m / 0,594m	1:50

PROJEKT	BAUHERSCHAFT	ARCHITECT
Bildungshaus Winkelwiese Haupteingang 102 72070 Tübingen	Universitätsreife Tübingen Merkmal 1 72070 Tübingen	