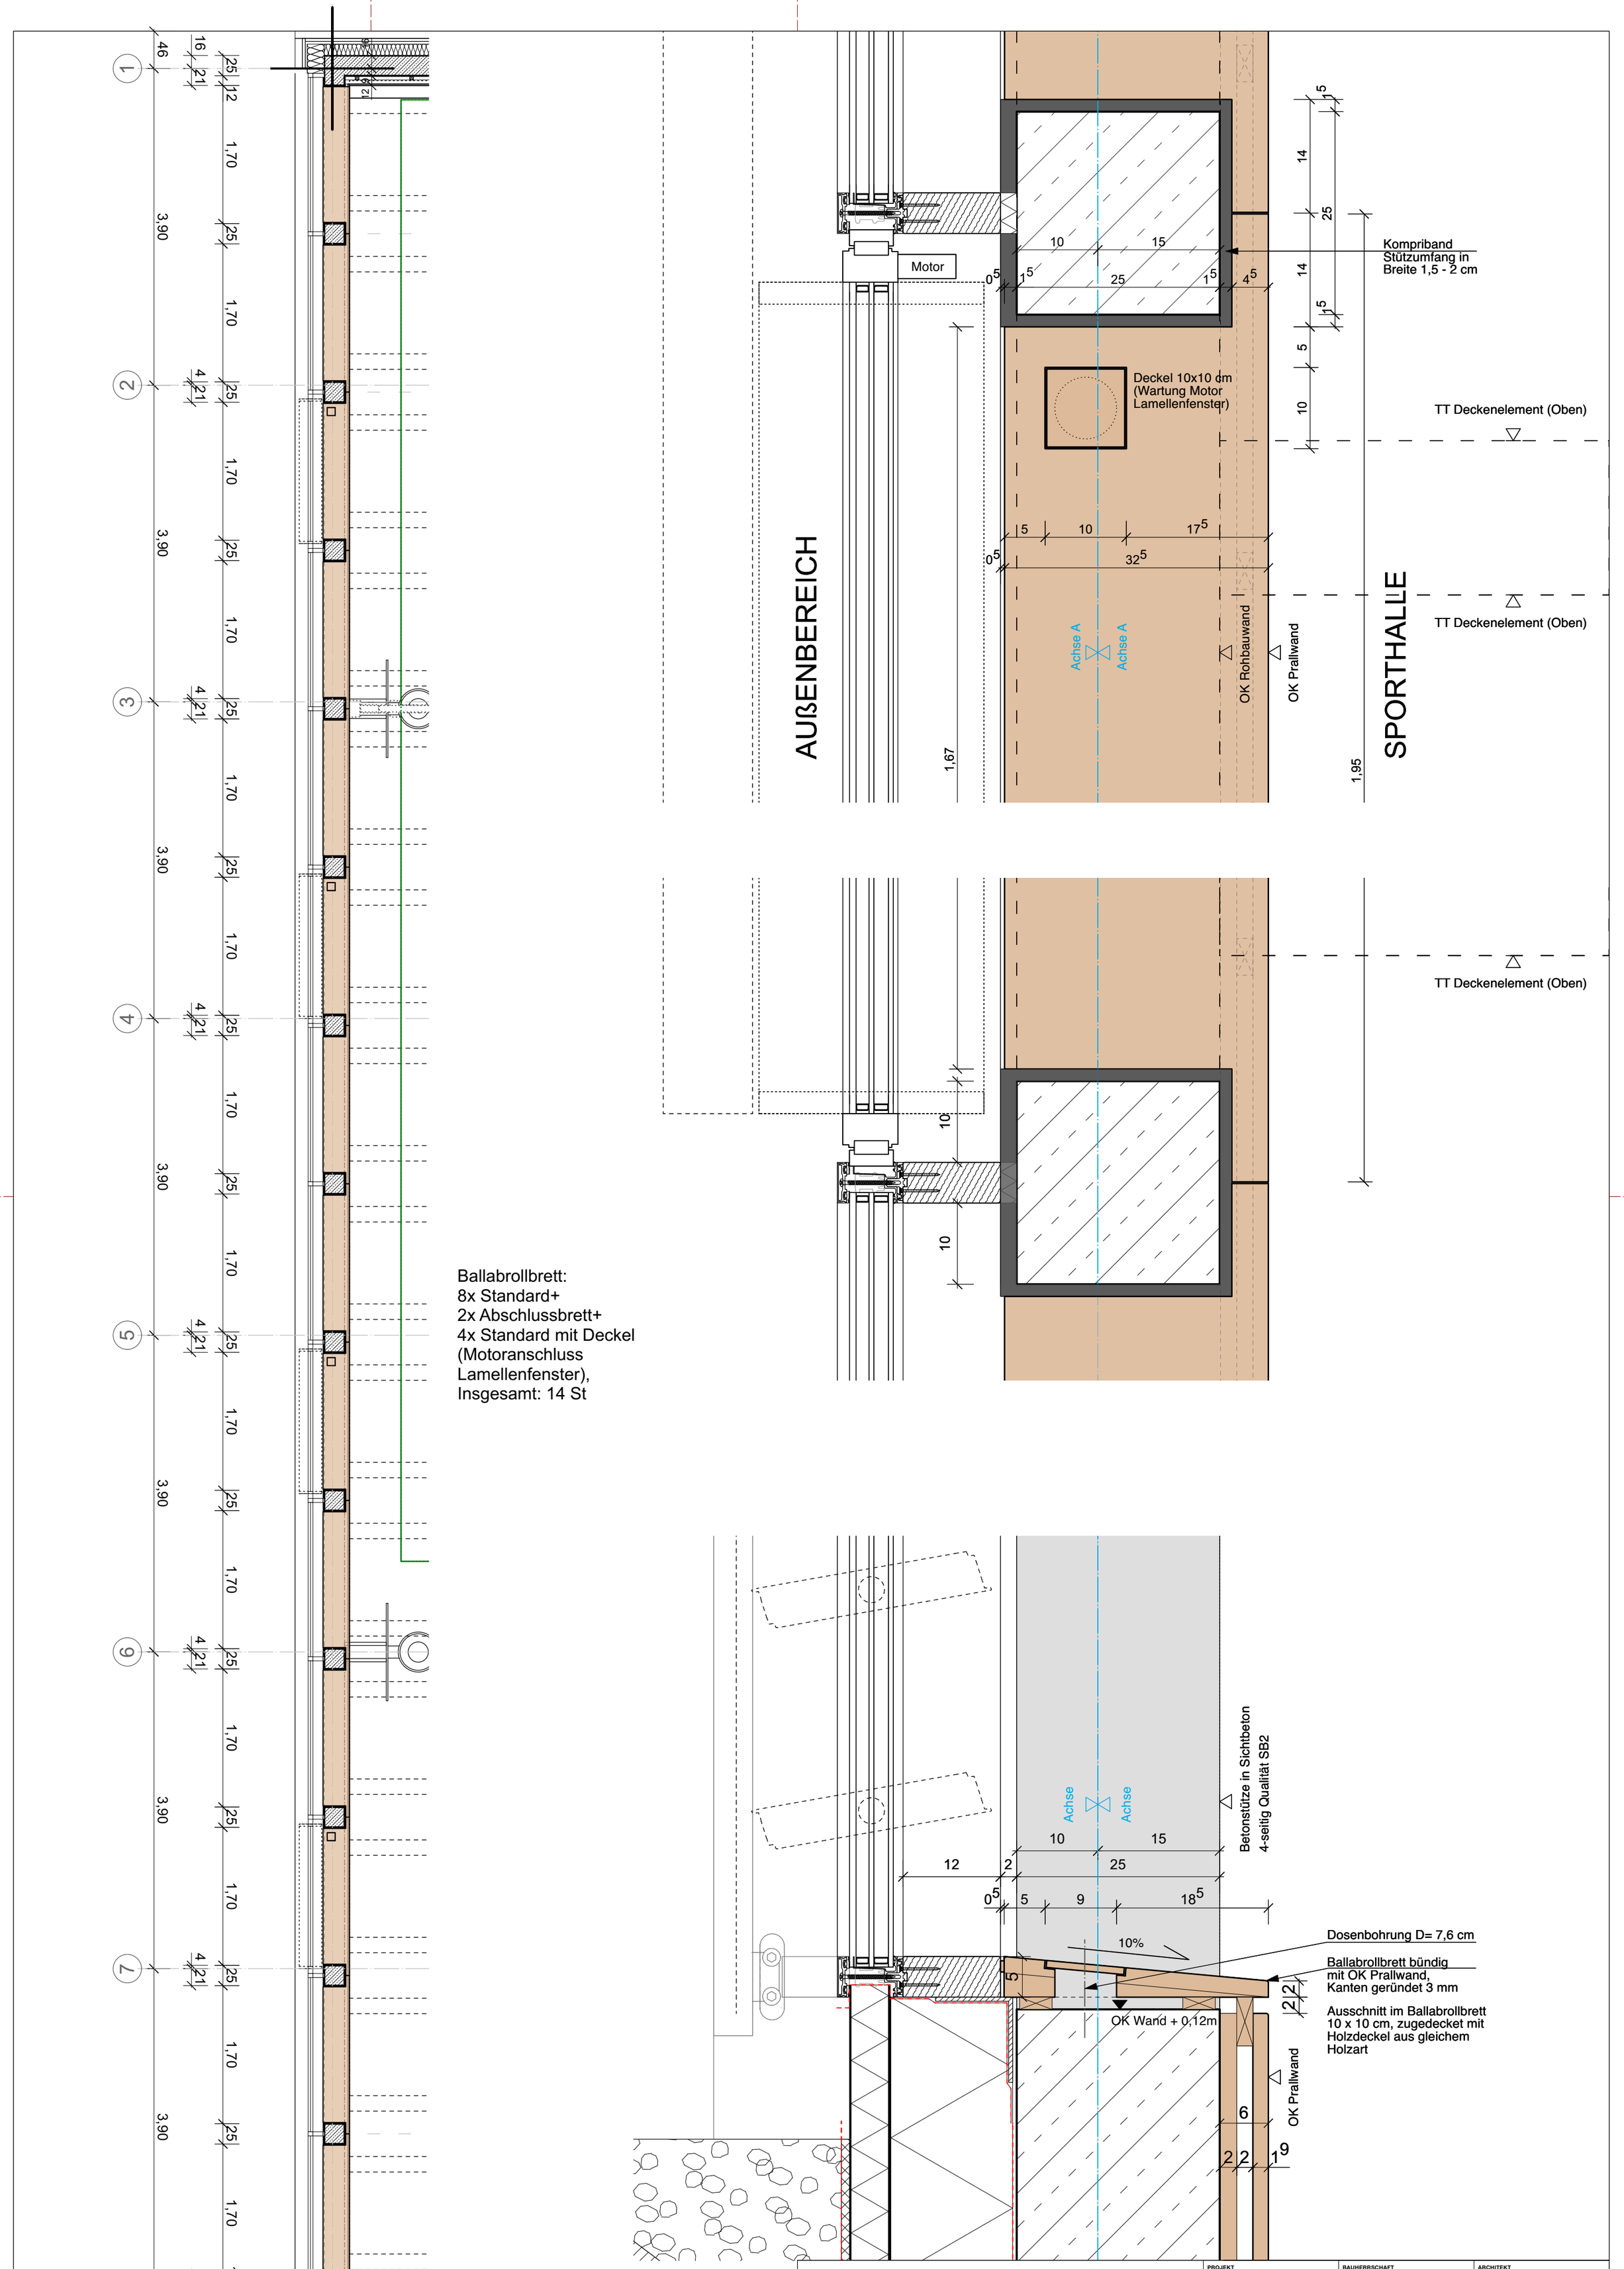

Ballabrollbrett

Werkplanung

PROJEKT	BAUHERRSCHAFT	ARCHITEKT
Bildungshaus Winkelwiese Bildungshaus Winkelwiese Haußerstraße 132 72076 Tübingen	**Universitätsstadt Tübingen** **Marktplatz 1** **72070 Tübingen**	

PLANNUMMER	ERSTELLT	GEÄNDERT	DATUM	FORMAT	MASSSTAB
ARC-DT-515.6-5f00	JF		28.11.25	ISO A2	1:50