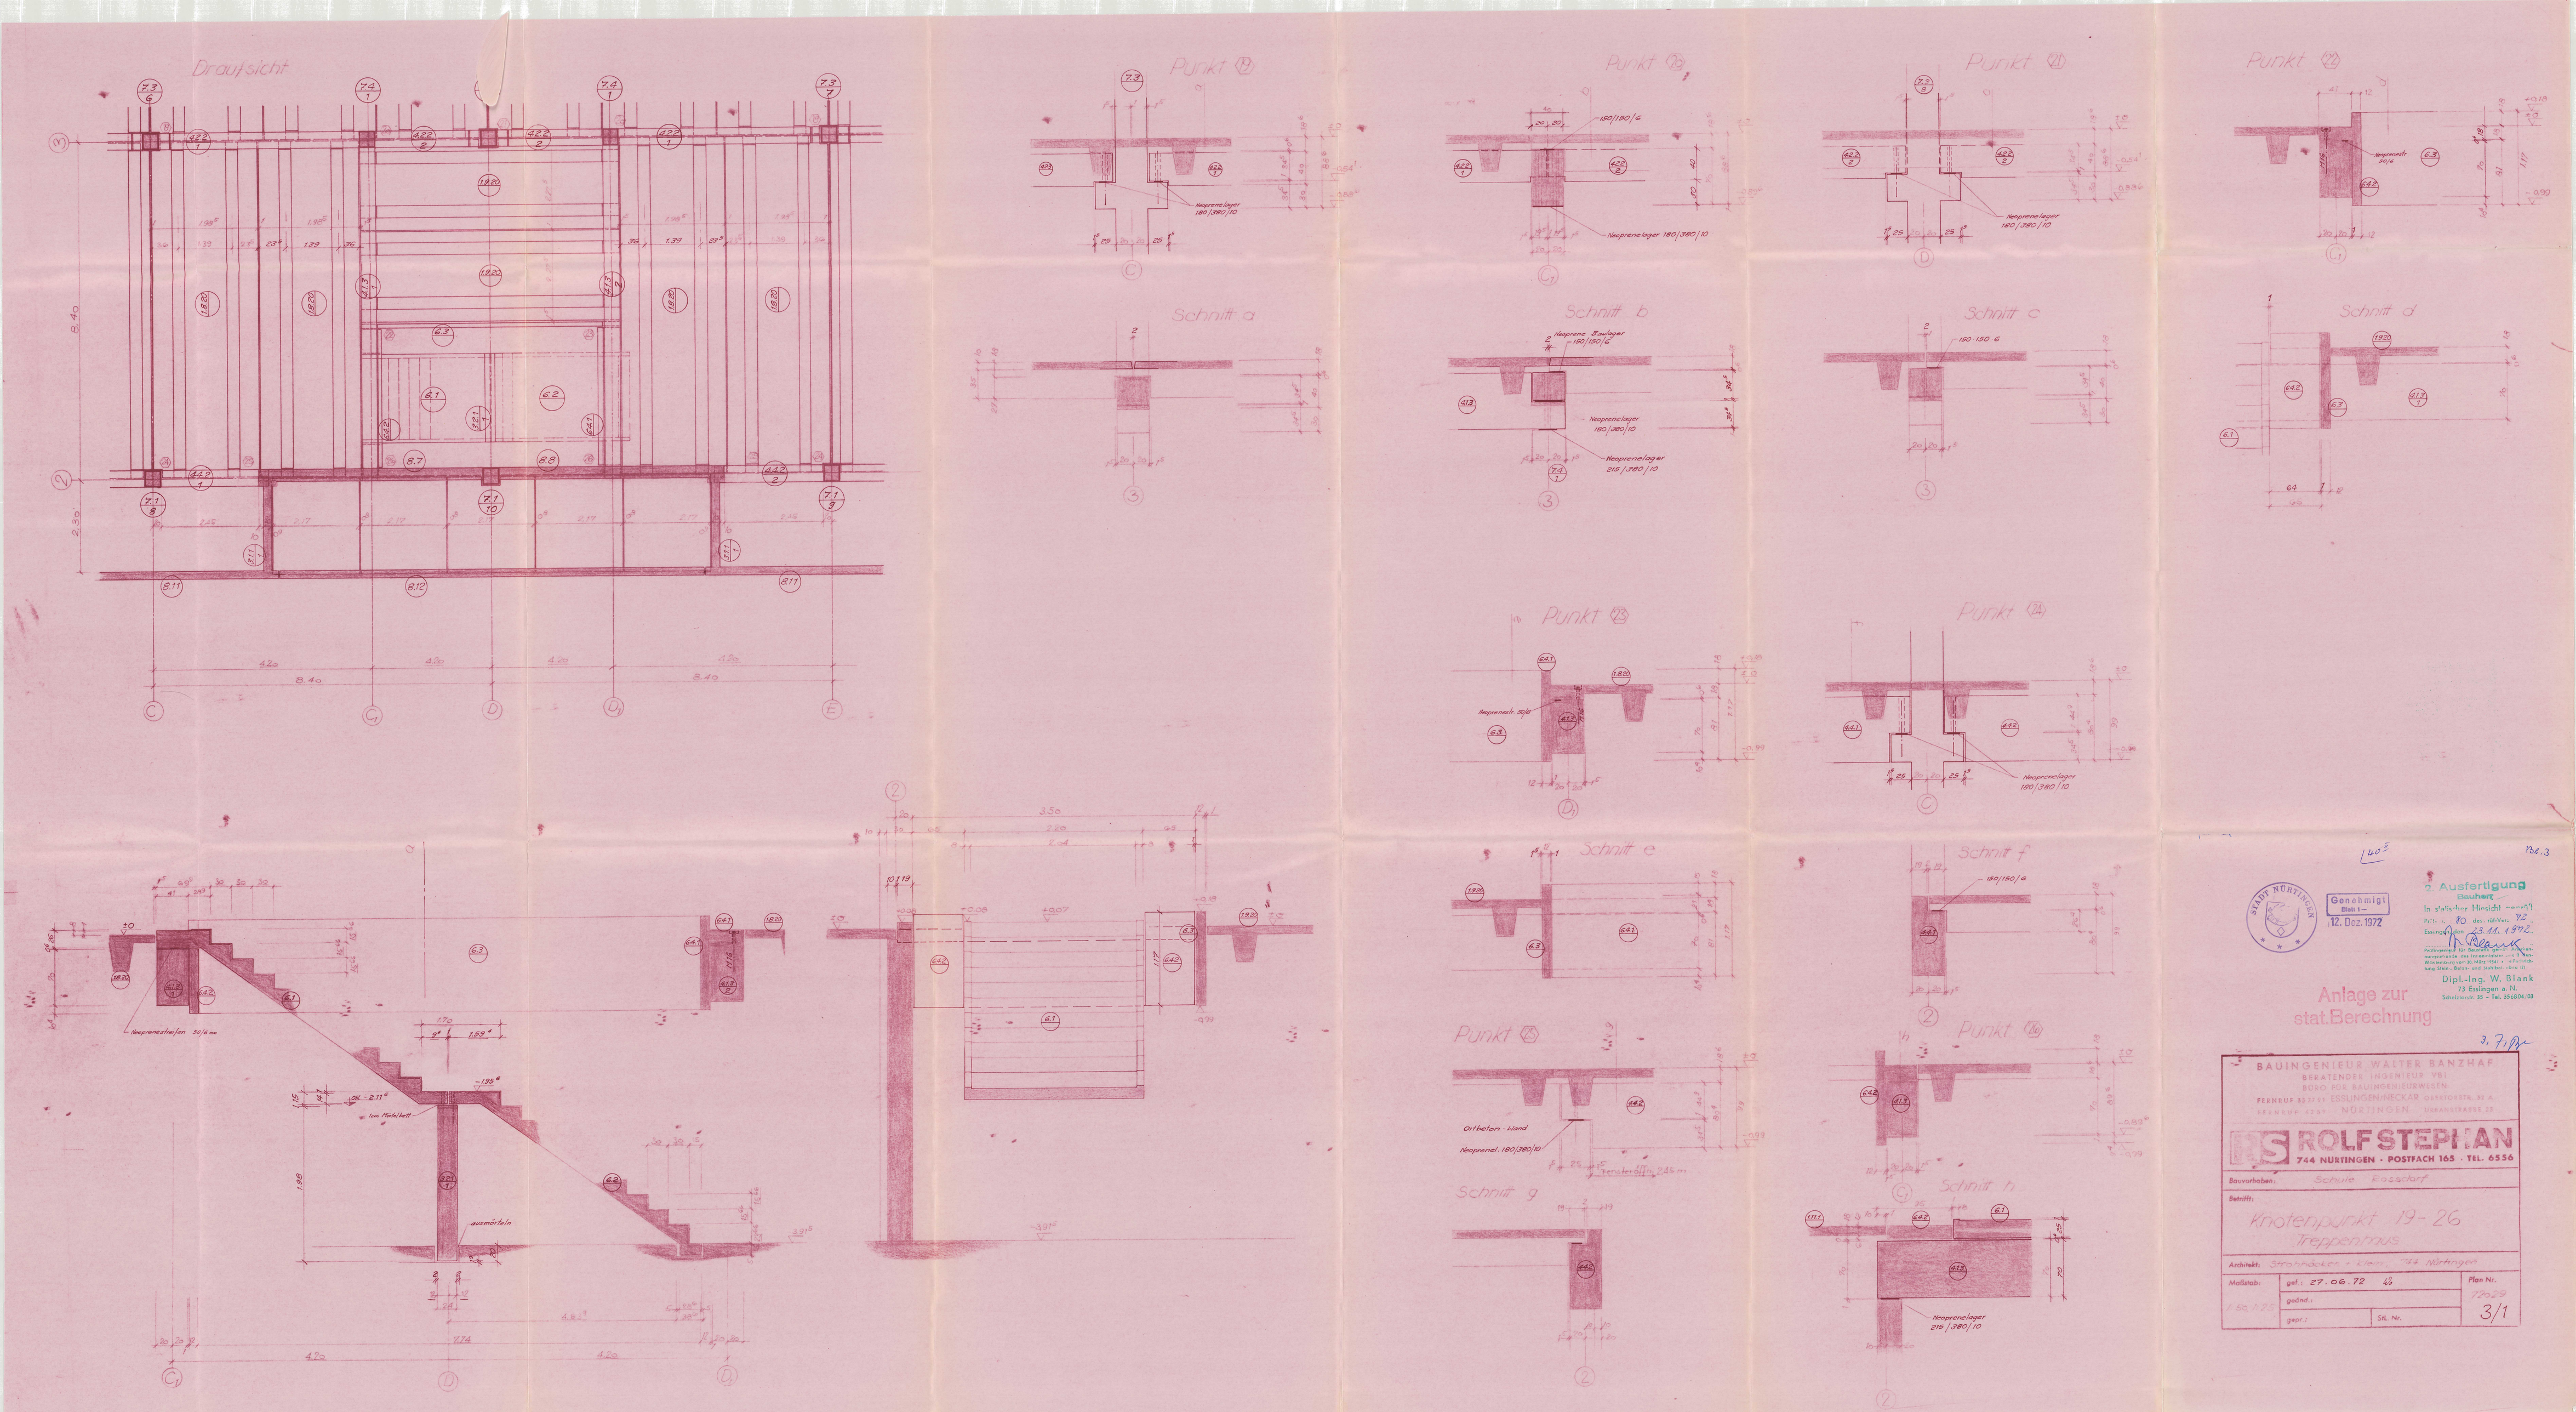
Draufsicht
Punkt B
Punkt B
Punkt A
Punkt A
Neoprenelager 180/380/10
Neoprenelager 180/380/10
Neoprenelager 180/380/10
Schnitt a
Schnitt b
Schnitt c
Schnitt d
Neoprene Auflager 180/190/6
Neoprenelager 180/380/10
Neoprenelager 218/380/10
180·190·6
Punkt B
Punkt A
Neoprenelager 180/380/10
Schnitt e
Schnitt f
180/190/6
Punkt A
Punkt A
Ortbeton - Wand
Neoprenel. 180/380/10
Schnitt g
Schnitt h
Neoprenelager 218/380/10
Neoprenestreifen 3x6 mm
im Mörtelbett
ausmörteln
Genehmigt
Bist.-Nr.
12. Dez. 1972
2. Ausfertigung
Bauherr
Anlage zur stat.Berechnung
Dipl.-Ing. W. Blank
73 Esslingen a. N.
BAUINGENIEUR WALTER BANZHAF
BERATENDER INGENIEUR VBI
BÜRO FÜR BAUINGENIEURWESEN
ROLF STEPHAN
744 NÜRTINGEN · POSTFACH 165 · TEL. 6536
Bauvorhaben: Schule Kaisdorf
Betrifft:
Knotenpunkt 19-26
Treppenhaus
Architekt:
Maßstab:
gef.: 27.06.72
gezeichnet:
gepr.:
SKL Nr.
Plan Nr.
3/1