Bauzeitenplan Roßdorfschule Nürtingen Stand 28.01.2026
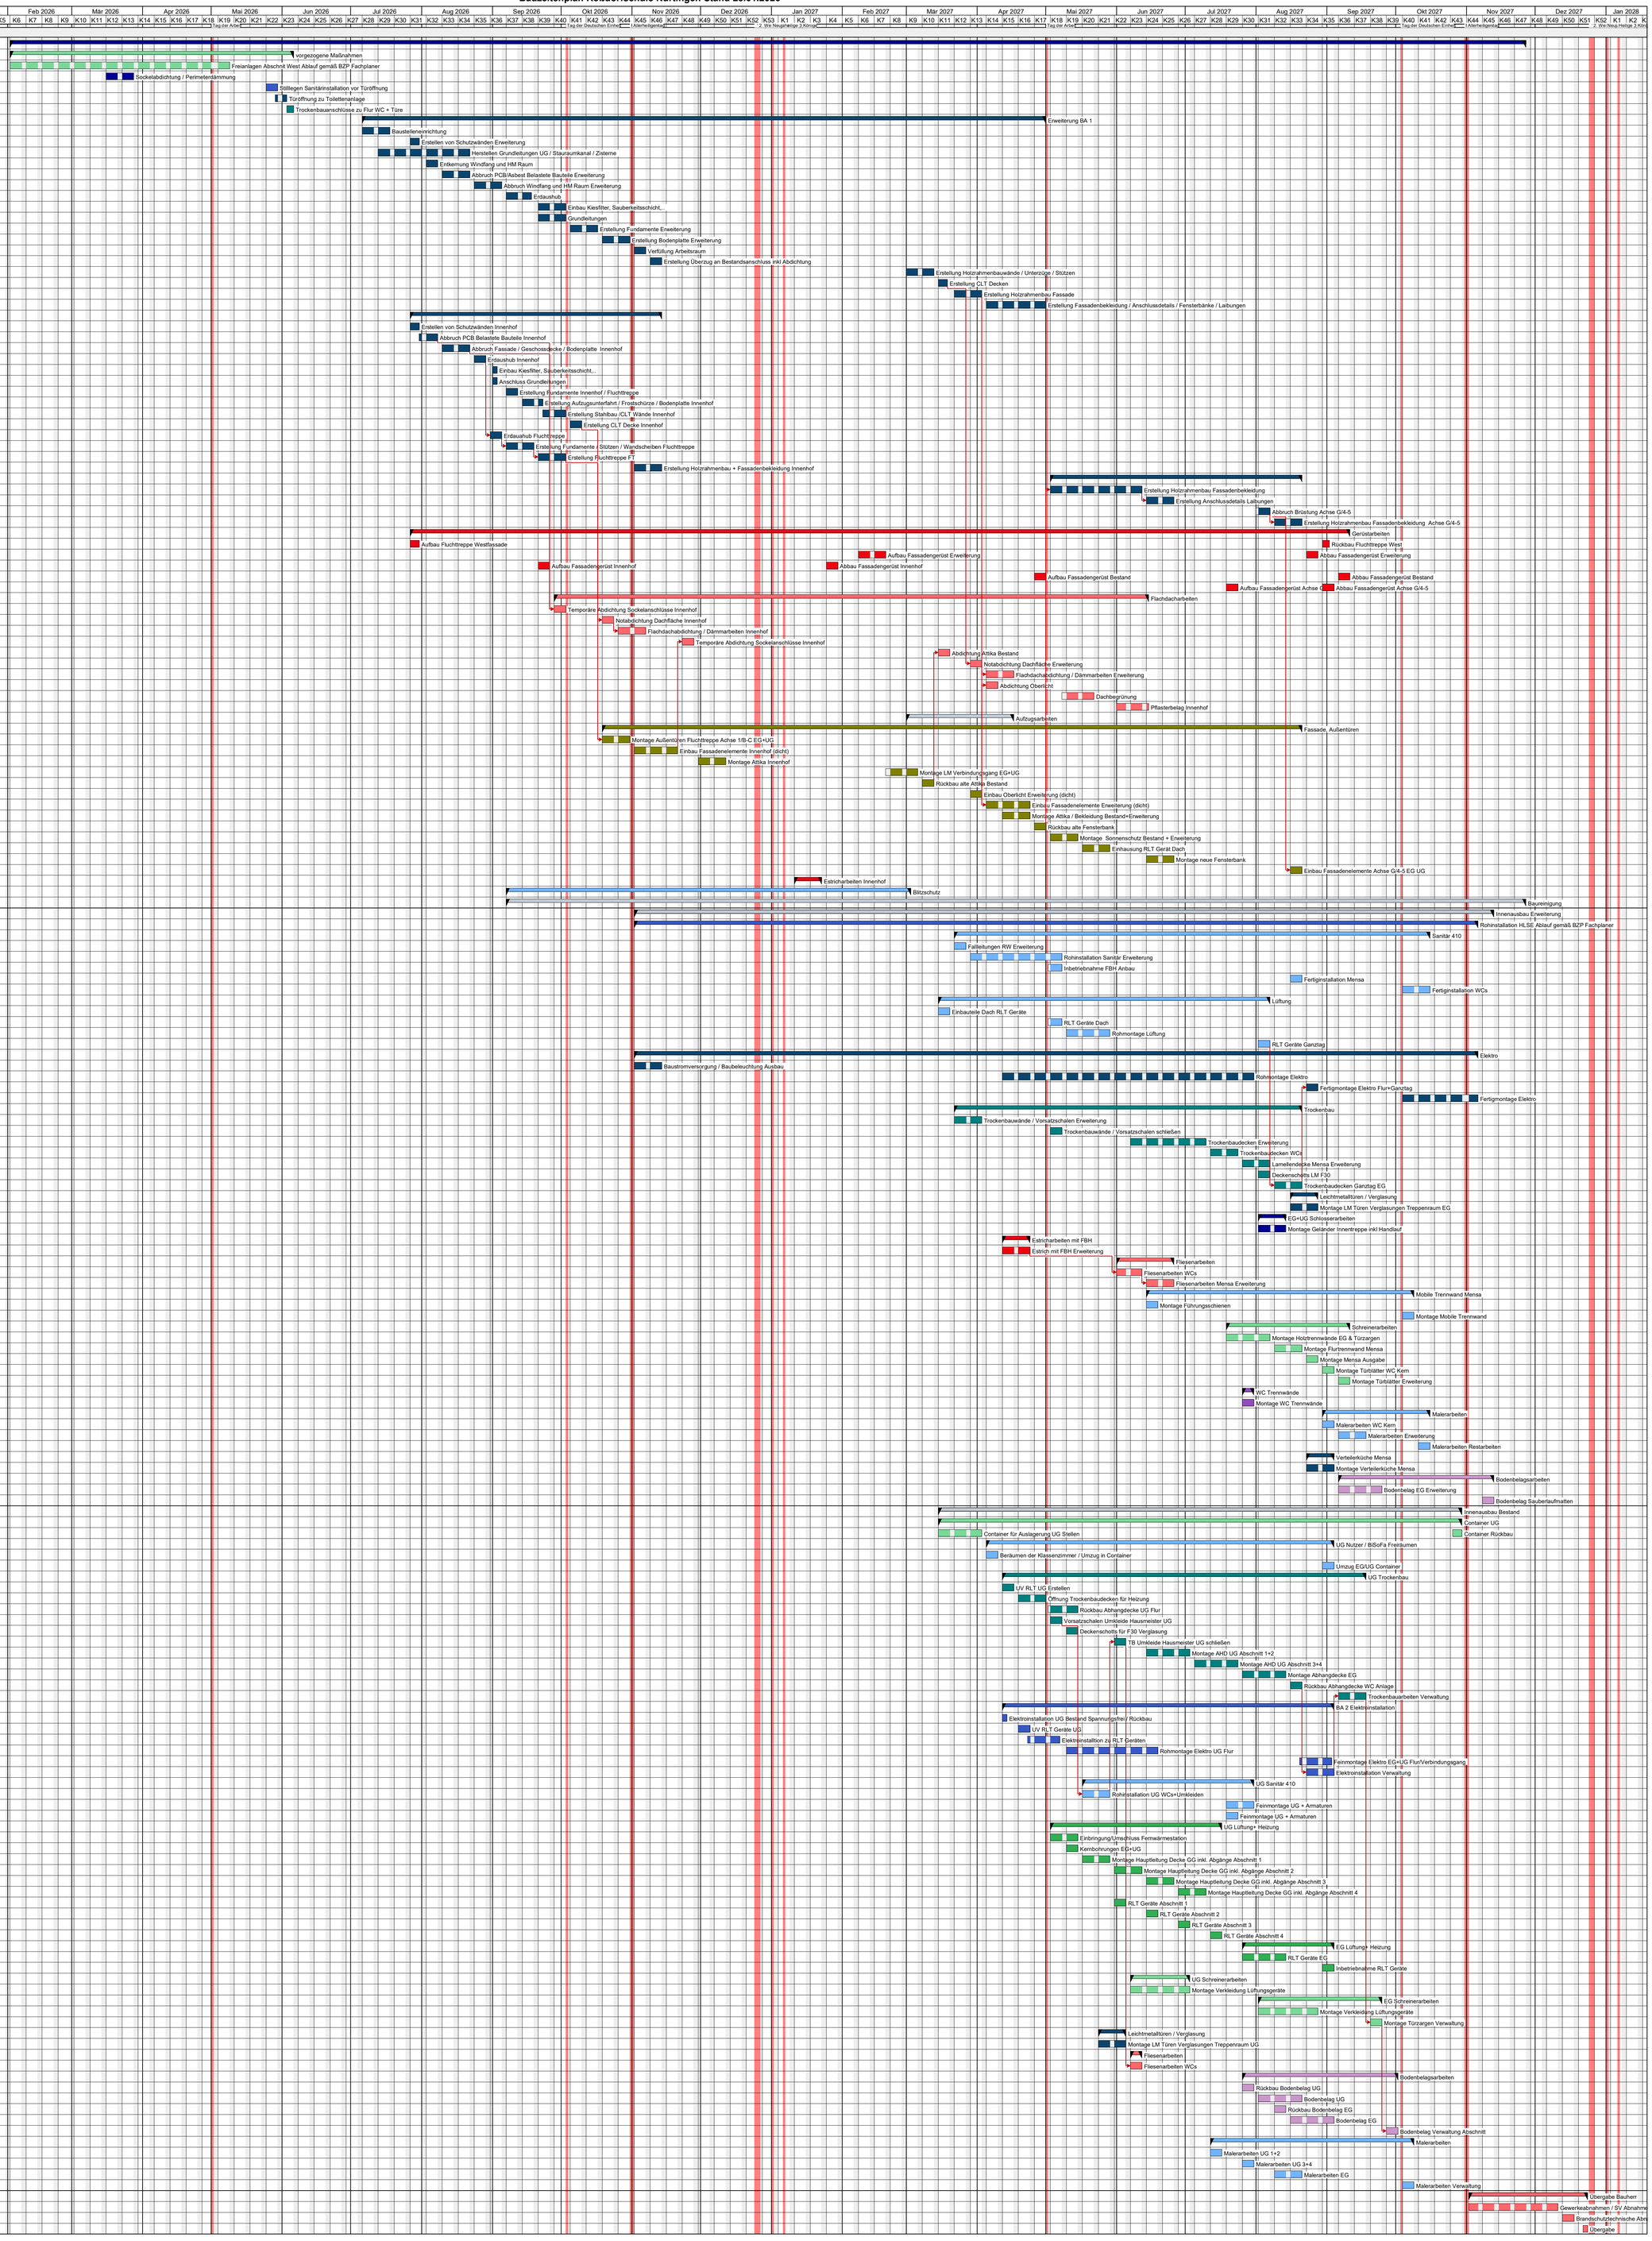
Nr.	Vorgang	Beginn ggpl	Ende ggpl	Dauer
001	**Bauvorhaben**	**02.02.26**	**23.12.27**	**488 T**
002	**Erweiterung und Umbau Rossdorfschule Nürtingen**	**02.02.26**	**26.11.27**	**469 T**
003	vorgezogene Maßnahmen	02.02.26	05.06.26	89 T
004	Freianlagen Abschnit West Ablauf gemäß BZP Fachplaner	02.02.26	08.05.26	69 T
005	Sockelabdichtung / Perimeterdämmung	16.03.26	27.03.26	10 T
006	Stillegen Sanitärinstallation vor Türöffnung	25.05.26	29.05.26	5 T
007	Türöffnung zu Toilettenanlage	29.05.26	02.06.26	3 T
008	Trockenbauanschlüsse zu Flur WC + Türe	03.06.26	05.06.26	3 T
009	Erweiterung BA 1.	06.07.26	30.04.27	211 T
010	Baustelleneinrichtung	06.07.26	17.07.26	10 T
011	Erstellen von Schutzwänden Erweiterung	27.07.26	30.07.26	4 T
012	Herstellen Grundleitungen UG / Stauraumkanal / Zisterne	13.07.26	21.08.26	30 T
013	Entkernung Windfang und HM Raum	03.08.26	07.08.26	5 T
014	Abbruch PCB/Asbest Belastete Bauteile Erweiterung	10.08.26	21.08.26	10 T
015	Abbruch Windfang und HM Raum Erweiterung	24.08.26	04.09.26	10 T
016	Erdaushub	07.09.26	17.09.26	9 T
017	Einbau Kiesfilter, Sauberkeitsschicht,..	21.09.26	02.10.26	10 T
018	Grundleitungen	21.09.26	02.10.26	10 T
019	Erstellung Fundamente Erweiterung	05.10.26	16.10.26	10 T
020	Erstellung Bodenplatte Erweiterung	19.10.26	30.10.26	10 T
021	Verfüllung Arbeitsraum	02.11.26	06.11.26	5 T
022	Erstellung Bestandsanschluss inkl Abdichtung	09.11.26	13.11.26	5 T
023	Erstellung Holzrahmenbauwände / Unterzüge / Stützen	01.03.27	12.03.27	10 T
024	Erstellung CLT Decken	15.03.27	18.03.27	4 T
025	Erstellung Holzrahmenbau Fassade	22.03.27	02.04.27	10 T
026	Erstellung Fassadenbekleidung / Anschlussdetails / Fensterbänke / Laibungen	05.04.27	30.04.27	20 T
027	Innenhof / Fluchttreppe BA2.	27.07.26	13.11.26	80 T
028	Erstellen von Schutzwänden Innenhof	27.07.26	30.07.26	4 T
029	Abbruch PCB Belastete Bauteile Innenhof	31.07.26	07.08.26	6 T
030	Abbruch Fassade / Geschossdecke / Bodenplatte Innenhof	10.08.26	21.08.26	10 T
031	Erdaushub Innenhof	24.08.26	28.08.26	5 T
032	Einbau Kiesfilter, Sauberkeitsschicht,..	01.09.26	02.09.26	2 T
033	Anschluss Grundleitungen	01.09.26	02.09.26	2 T
034	Erstellung Fundamente Innenhof / Fluchttreppe	07.09.26	11.09.26	5 T
035	Erstellung Aufzugsunterfahrt / Frostschürze / Bodenplatte Innenhof	14.09.26	22.09.26	7 T
036	Erstellung Stahlbau /CLT Wände Innenhof	23.09.26	02.10.26	8 T
037	Erstellung CLT Decke Innenhof	05.10.26	09.10.26	5 T
038	Erdauahub Fluchttreppe	31.08.26	04.09.26	5 T
039	Erstellung Fundamente / Stützen / Wandscheiben Fluchttreppe	07.09.26	18.09.26	10 T
040	Erstellung Fluchttreppe FT	21.09.26	02.10.26	10 T
041	Erstellung Holzrahmenbau + Fassadenbekleidung Innenhof	02.11.26	13.11.26	10 T
042	Bestandsfassade.	03.05.27	20.08.27	80 T
043	Erstellung Holzrahmenbau Fassadenbekleidung	03.05.27	11.06.27	30 T
044	Erstellung Anschlussdetails / Fensterbänke / Laibungen	14.06.27	25.06.27	10 T
045	Abbruch Brüstung Achse G/4-5	01.08.27	06.08.27	5 T
046	Erstellung Holzrahmenbau Fassadenbekleidung	09.08.27	20.08.27	10 T
047	Gerüstarbeiten.	27.07.26	10.09.27	291 T
048	Fluchttreppe Bestand	27.07.26	30.07.26	7 T
049	Aufbau Fassadengerüst Erweiterung	08.02.27	19.02.27	15 T
050	Aufbau Fassadengerüst Innenhof	21.09.26	25.09.26	10 T
051	Aufbau Fassadengerüst Bestand	26.04.27	30.04.27	10 T
052	Aufbau Fassadengerüst HM Raum	19.07.27	23.07.27	10 T
053	Flachdacharbeiten.	28.09.26	14.06.27	182 T
054	Temporäre Abdichtung Sockelanschlüsse Innenhof	28.09.26	02.10.26	5 T
055	Notabdichtung Dachfläche Innenhof	19.10.26	23.10.26	5 T
056	Flachdachabdichtung / Dämmarbeiten Innenhof	26.10.26	06.11.26	10 T
057	Abdichtung Sockelanschlüsse Innenhof	23.11.26	27.11.26	5 T
058	Abdichtung Attika Bestand	15.03.27	19.03.27	5 T
059	Notabdichtung Dachfläche Erweiterung	29.03.27	02.04.27	5 T
060	Flachdachabdichtung / Dämmarbeiten Erweiterung	05.04.27	16.04.27	10 T
061	Abdichtung Oberlicht	05.04.27	09.04.27	5 T
062	Dachbegrünung	08.05.27	21.05.27	10 T
063	Pflasterbelag Innenhof	01.06.27	14.06.27	10 T
064	Aufzugsarbeiten.	01.03.27	16.04.27	35 T
065	Fassade, Außentüren.	19.10.26	20.08.27	216 T
066	Montage Außentüren Fluchttreppe Achse 1/B-C EG+UG	19.10.26	30.10.26	10 T
067	Einbau Fassadenelemente Innenhof (dicht)	02.11.26	20.11.26	15 T
068	Montage Attika Innenhof	30.11.26	11.12.26	10 T
069	Montage LM Verbindungsgang EG+UG	20.02.27	05.03.27	10 T
070	Rückbau alte Attika Bestand	08.03.27	12.03.27	5 T
071	Einbau Oberlicht Erweiterung (dicht)	29.03.27	02.04.27	5 T
072	Einbau Fassadenelemente Erweiterung (dicht)	05.04.27	23.04.27	15 T
073	Montage Attika / Bekleidung Bestand+Erweiterung	12.04.27	23.04.27	10 T
074	Rückbau alte Fensterbank	26.04.27	30.04.27	5 T
075	Montage Sonnenschutz Bestand + Erweiterung	03.05.27	14.05.27	10 T
076	Einhausung RLT Gerät Dach	17.05.27	28.05.27	10 T
077	Montage neue Fensterbank	14.06.27	25.06.27	10 T
078	Einbau Fassadenelemente Achse G/4-5 EG UG	16.08.27	20.08.27	5 T
079	Estricharbeiten Innenhof.	11.01.27	22.01.27	10 T
080	Blitzschutzarbeiten Ablauf gemäß BZP Fachplaner.	07.09.26	02.03.27	123 T
081	Baureinigung.	07.09.26	26.11.27	315 T
082	**Innenausbau Erweiterung.**	**02.11.26**	**12.11.27**	**265 T**
083	Rohinstallation HLSE Ablauf gemäß BZP Fachplaner.	02.11.26	05.11.27	260 T
084	Sanitär 410.	22.03.27	15.10.27	150 T
085	Fallleitungen RW Erweiterung	22.03.27	26.03.27	5 T
086	Rohinstallation Sanitär Erweiterung	29.03.27	07.05.27	30 T
087	Inbetriebnahme FBH Anbau	02.05.27	07.05.27	5 T
088	Feininstallation Mensa	16.08.27	20.08.27	5 T
089	Feininstallation WCs	04.10.27	15.10.27	10 T
090	Lüftung.	15.03.27	06.08.27	105 T
091	Einbauteile Dach RLT Geräte	15.03.27	19.03.27	5 T
092	RLT Geräte Dach	02.05.27	07.05.27	5 T
093	Rohmontage Lüftung	10.05.27	28.05.27	15 T
094	RLT Geräte Ganztag	02.08.27	06.08.27	5 T
095	Elektro.	02.11.26	05.11.27	260 T
096	Baustromversorgung / Baubeleuchtung Ausbau	02.11.26	13.11.26	10 T
097	Rohmontage Elektro	12.04.27	30.07.27	80 T
098	Fertigmontage Elektro Flur+Ganztag	23.08.27	27.08.27	5 T
099	Fertigmontage Elektro	04.10.27	05.11.27	24 T
100	Trockenbau.	22.03.27	20.08.27	110 T
101	Trockenbauwände / Vorsatzschalen Erweiterung	22.03.27	02.04.27	10 T
102	Trockenbauwände / Vorsatzschalen schließen	03.05.27	07.05.27	5 T
103	Trockenbaudecken Erweiterung	07.06.27	09.07.27	25 T
104	Trockenbaudecken WCs	12.07.27	23.07.27	10 T
105	Lamellendecke Mensa Erweiterung	26.07.27	06.08.27	10 T
106	Deckenschotts LM F30	02.08.27	06.08.27	5 T
107	Trockenbaudecken Ganztag EG	09.08.27	20.08.27	10 T
108	Leichtmetalltüren / Verglasung.	16.08.27	27.08.27	10 T
109	Montage LM Türen Verglasungen Treppenraum EG	16.08.27	27.08.27	10 T
110	EG+UG Schlosserarbeiten.	02.08.27	13.08.27	10 T
111	Montage Geländer Innentreppe inkl Handlauf	02.08.27	13.08.27	10 T
112	Estricharbeiten mit FBH.	12.04.27	23.04.27	10 T
113	Estrich mit FBH Erweiterung	12.04.27	23.04.27	10 T
114	Fliesenarbeiten.	01.06.27	25.06.27	19 T
115	Fliesenarbeiten WCs	01.06.27	11.06.27	9 T
116	Fliesenarbeiten Mensa Erweiterung	14.06.27	25.06.27	10 T
117	Mobile Trennwand.	14.06.27	08.10.27	85 T
118	Montage Führungsschienen	14.06.27	18.06.27	5 T
119	Montage Mobile Trennwand	04.10.27	08.10.27	5 T
120	Schreinerarbeiten.	19.07.27	10.09.27	40 T
121	Montage Holztrennwände EG & Türzargen	19.07.27	06.08.27	15 T
122	Montage Flurtrennwand Mensa	09.08.27	20.08.27	10 T
123	Montage Mensa Ausgabe	23.08.27	27.08.27	5 T
124	Montage Türblätter WC Kern	30.08.27	03.09.27	5 T
125	Montage Türblätter Erweiterung	06.09.27	10.09.27	5 T
126	WC Trennwände.	26.07.27	30.07.27	5 T
127	Montage WC Trennwände	26.07.27	30.07.27	5 T
128	Malerarbeiten.	30.08.27	15.10.27	35 T
129	Malerarbeiten WC Kern	30.08.27	03.09.27	5 T
130	Malerarbeiten Erweiterung	06.09.27	17.09.27	10 T
131	Malerarbeiten Restarbeiten	11.10.27	15.10.27	5 T
132	Verteilerküche Mensa.	23.08.27	03.09.27	10 T
133	Montage Verteilerküche Mensa	23.08.27	03.09.27	10 T
134	Bodenbelagsarbeiten.	06.09.27	12.11.27	49 T
135	Bodenbelag EG Erweiterung	06.09.27	24.09.27	15 T
136	Bodenbelag Sauberlaufmatten	08.11.27	12.11.27	5 T
137	**Innenausbau Bestand.**	**15.03.27**	**29.10.27**	**165 T**
138	Container UG.	15.03.27	29.10.27	165 T
139	Container für Auslagerung UG Stellen	15.03.27	02.04.27	19 T
140	UG Nutzer / BiSoFa Freiräumen.	05.04.27	03.09.27	110 T
141	Beräumen der Klassenzimmer / Umzug in Container	05.04.27	09.04.27	5 T
142	Umzug EG/UG Container	30.08.27	03.09.27	5 T
143	UG Trockenbau.	12.04.27	17.09.27	115 T
144	UV RLT UG Erstellen	12.04.27	16.04.27	5 T
145	Öffnung Trockenbaudecken für Heizung	19.04.27	30.04.27	10 T
146	Rückbau Abhangdecke UG Flur	02.05.27	14.05.27	10 T
147	Vorsatzschalen Umkleide Hausmeister UG	03.05.27	07.05.27	5 T
148	Deckenschotts für F30 Verglasung	10.05.27	14.05.27	5 T
149	TB Umkleide Hausmeister UG schließen	31.05.27	04.06.27	5 T
150	Montage AHD UG Abschnitt 1+2	14.06.27	02.07.27	15 T
151	Montage AHD UG Abschnitt 3+4	05.07.27	23.07.27	15 T
152	Montage AHD EG	26.07.27	13.08.27	15 T
153	Rückbau Abhangdecke WC Anlage	16.08.27	20.08.27	5 T
154	Trockenbauarbeiten Verwaltung	06.09.27	17.09.27	10 T
155	UG Elektroinstallation.	12.04.27	03.09.27	105 T
156	Elektroinstallation UG Bestand Spannungsfrei / Rückbau	12.04.27	13.04.27	2 T
157	UV RLT Geräte UG	19.04.27	23.04.27	5 T
158	Elektroinstalltion zu RLT Geräten	23.04.27	06.05.27	10 T
159	Rohmontage Elektro UG Flur	10.05.27	18.06.27	30 T
160	Feinmontage Elektro UG Flur	20.08.27	02.09.27	10 T
161	Elektroinstallation Verwaltung	23.08.27	03.09.27	10 T
162	UG Sanitär 410.	17.05.27	30.07.27	55 T
163	Rohinstallation UG WCs+Umkleiden	17.05.27	28.05.27	10 T
164	FeinmontageUG WCs+Umkleiden	19.07.27	30.07.27	10 T
165	Armaturen HWB	19.07.27	23.07.27	5 T
166	UG Lüftung+ Heizung.	03.05.27	16.07.27	55 T
167	Einbringung/Umschluss Fernwärmestation	03.05.27	14.05.27	10 T
168	Kernbohrungen EG+UG	10.05.27	14.05.27	5 T
169	Montage Hauptleitung Decke UG inkl. Abgänge Abschnitt 1	17.05.27	28.05.27	10 T
170	Montage Hauptleitung Decke UG inkl. Abgänge Abschnitt 2	31.05.27	11.06.27	10 T
171	Montage Hauptleitung Decke UG inkl. Abgänge Abschnitt 3	14.06.27	25.06.27	10 T
172	Montage Hauptleitung Decke UG inkl. Abgänge Abschnitt 4	28.06.27	09.07.27	10 T
173	RLT Geräte Abschnitt 1	31.05.27	04.06.27	5 T
174	RLT Geräte Abschnitt 2	14.06.27	18.06.27	5 T
175	RLT Geräte Abschnitt 3	28.06.27	02.07.27	5 T
176	RLT Geräte Abschnitt 4	12.07.27	16.07.27	5 T
177	EG Lüftung+ Heizung.	26.07.27	03.09.27	30 T
178	RLT Geräte EG	26.07.27	13.08.27	15 T
179	Inbetriebnahme RLT Geräte	30.08.27	03.09.27	5 T
180	UG Schreinerarbeiten.	07.06.27	02.07.27	20 T
181	Montage Verkleidung Lüftungsgeräte	07.06.27	02.07.27	20 T
182	EG Schreinerarbeiten.	02.08.27	24.09.27	40 T
183	Montage Verkleidung Lüftungsgeräte	02.08.27	27.08.27	20 T
184	Montage Türzargen Verwaltung	20.09.27	24.09.27	5 T
185	Leichtmetalltüren / Verglasung.	24.05.27	04.06.27	10 T
186	Montage LM Türen Verglasungen Treppenraum UG	24.05.27	04.06.27	10 T
187	Fliesenarbeiten.	07.06.27	11.06.27	5 T
188	Fliesenarbeiten WCs	07.06.27	11.06.27	5 T
189	Bodenbelagsarbeiten.	26.07.27	01.10.27	50 T
190	Rückbau Bodenbelag UG	26.07.27	30.07.27	5 T
191	Bodenbelag UG	02.08.27	20.08.27	15 T
192	Rückbau Bodenbelag EG	09.08.27	13.08.27	5 T
193	Bodenbelag EG	16.08.27	03.09.27	15 T
194	Bodenbelag Verwaltung Abschnitt	27.09.27	01.10.27	5 T
195	Malerarbeiten.	12.07.27	08.10.27	65 T
196	Malerarbeiten UG 1+2	12.07.27	16.07.27	5 T
197	Malerarbeiten UG 3+4	26.07.27	30.07.27	5 T
198	Malerarbeiten EG	09.08.27	20.08.27	10 T
199	Malerarbeiten Verwaltung	04.10.27	08.10.27	5 T
200	**Übergabe Bauherr.**	**02.11.27**	**23.12.27**	**38 T**
201	Gewerkeabnahmen / SV Abnahmen / Techn. Inbetriebnahmen	02.11.27	10.12.27	29 T
202	Brandschutztechnische Abnahme	13.12.27	17.12.27	5 T
203	Übergabe	22.12.27	23.12.27	2 T