



G02


G01

G00

Planversand Plan Nr. 5600		d = digitale Form; p = Papierform										
Index	Versand	Name	Bauherr	Obj.krausentimer	Abt. Elektroplanung	M/D	Integriert	TUV SUD	HPC AG	haag + hol	GSA Kerner GmbH	Fa. Manfred Löffler
VA	27.06.2025	d										
0	02.09.2025	d	d	d	d	d	d	d	d	d	d	d,p

Indizes				Änderungen aktueller Index
Index	Datum	gez.	Änderung	
a	27.03.2026	sa	Anpassung Fassade	
VA	27.06.2025	sa	Planerstellung	
0	02.09.2025	sa	Übergabe Ausführungszeichnungen Rohbau	

Projekt  
**Neubau Aufnahme und Krisenintervention, Forensische Klinik ZfP**  
 Zentrum für Psychiatrie (ZfP) Süd, Weißenau

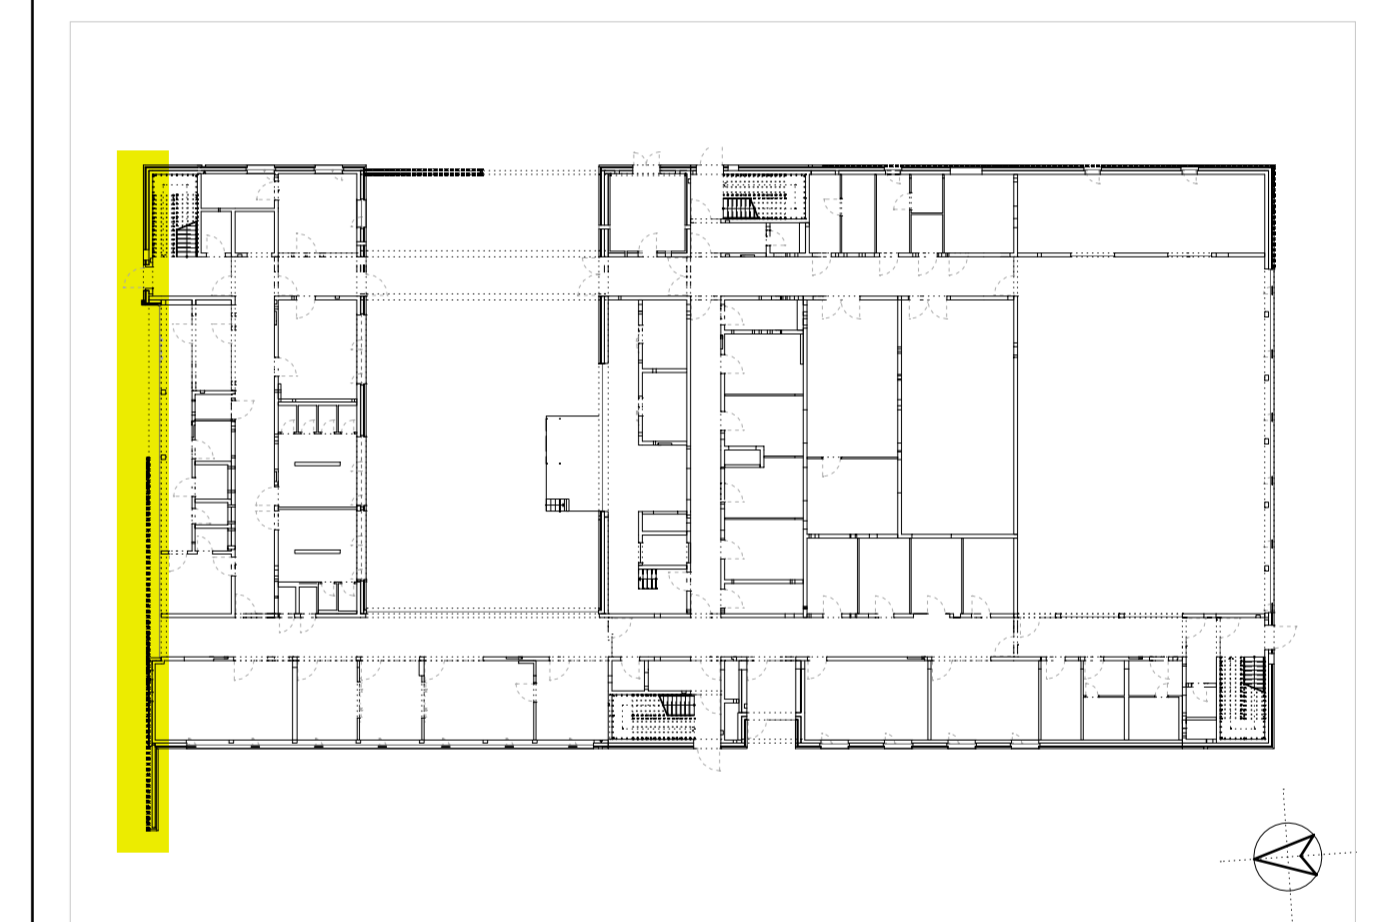

Planungsphase		Plan-ID (Gepew)	Kurzname
<b>Ausführungsplanung</b>		A (ARCH)	AN_5600_a
Planinhalt		Baumaßnahmen Nr.	
<b>Ansicht Nord</b>		2023-529	
Kürzel	Phase	Bauteil	Planart
ZFPW	5	-	AN
Geprüft	ts	Maßstab	Format H/B
sa		1:50	420 / 1400
Erstellung		Stand	
27.06.2025		27.03.2026	

Architekt  
**hjp architekten PCmbB**  
 Beethovenstraße 5c  
 97080 Würzburg  
 info@hjp-architekten.com  
 +49 931 465538 0  
 +49 931 465538 29  
 www.hjp-architekten.com

Bauherr  
**Zentrum für Psychiatrie Süd**  
 Weingartshofer Str. 2  
 88214 Ravensburg  
 Emailadresse  
 +49 751 7601 0  
 +49 751 7601 2413  
 www.zfp-web.de

**hjparchitekten**  
 Partnerschaftsgesellschaft mbB

**zfp**  
 Südwestfalen



G02

G01

G00


Planversand Plan Nr. 5601 d = digitale Form; p = Papierform

Index	Versand	Nr.	Bauherr	Objekt	Art	W/D	Maßstab	Proj. SUD	HPC/AG	hang + rot	GSA Körner GmbH	Fa. Manfred Löffler
VA	27.06.2025	d	d	d	d	d	d	d	d	d	d	d
0	02.09.2025	d	d	d	d	d	d	d	d	d	d	d

Indizes Änderungen aktueller Index

Index	Datum	gez.	Änderung
a	27.03.2026	sa	Anpassung Fassade
VA	27.06.2025	sa	Planerstellung
0	02.09.2025	sa	Übergabe Ausführungszeichnungen Rohbau

Projekt  
**Neubau Aufnahme und Krisenintervention, Forensische Klinik ZIF**  
 Zentrum für Psychiatrie (ZIF) Süd, Weilsenau

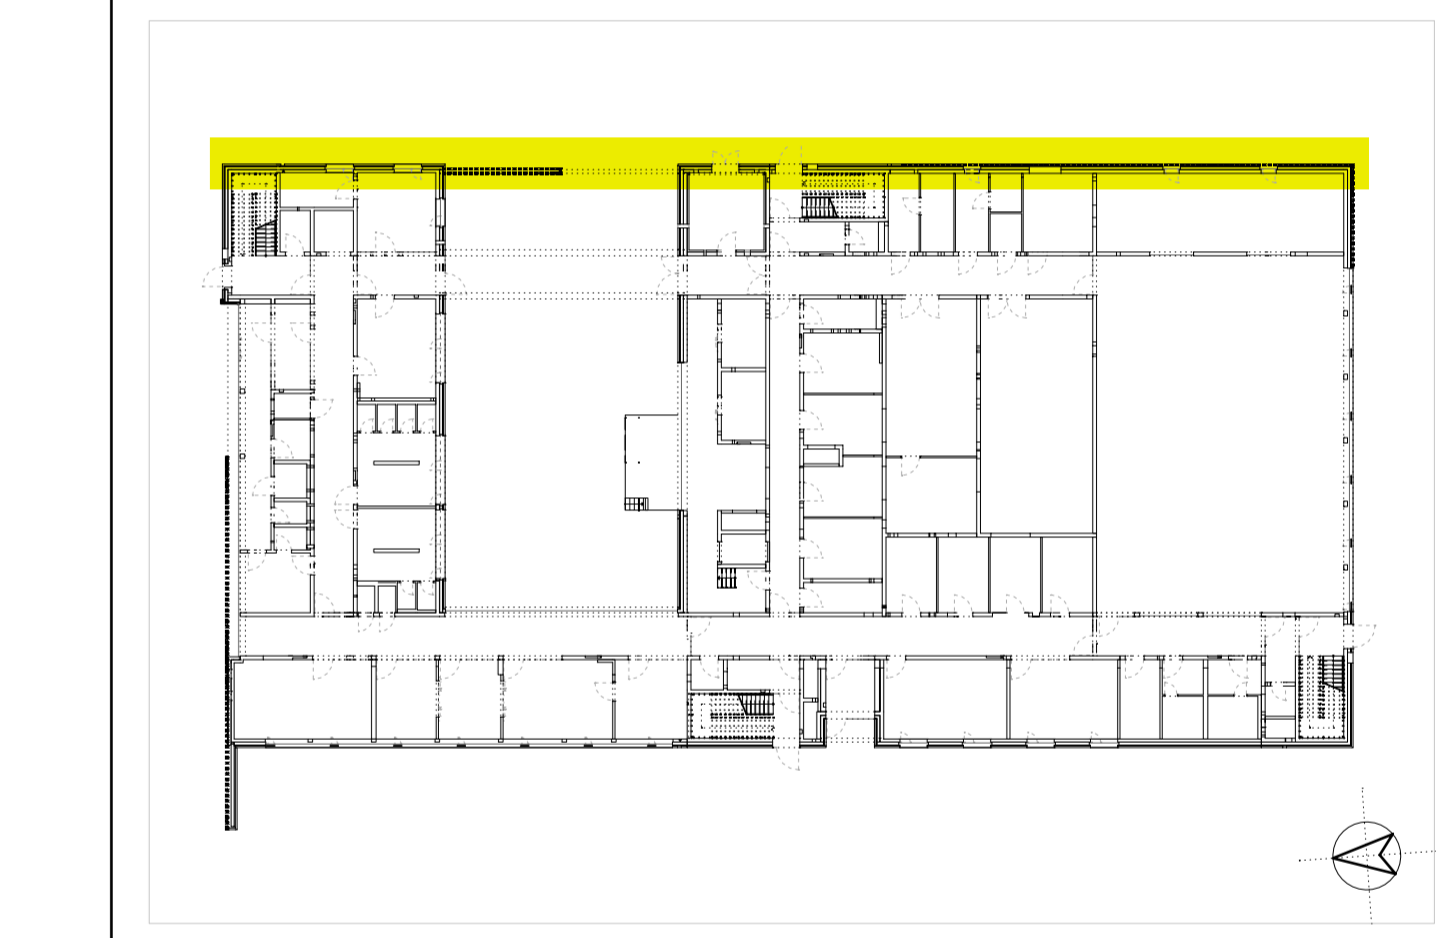

Planungsphase <b>Ausführungsplanung</b>	Plan-ID (Gewerk) <b>A (ARCH)</b>	Kurzname <b>AN_5601_a</b>
Planinhalt <b>Ansicht Ost</b>	Baumaßnahmen Nr. <b>2023-529</b>	Plan-ID <b>A_ZFPW_5_-AN_Q_-5601_a</b>
Kürzel <b>ZFPW</b>	Phase <b>5</b>	Ansicht <b>O</b>
Geprüft <b>sa</b>	Maßstab <b>1:50</b>	Format <b>420 / 1900</b>
Erstellung <b>27.06.2025</b>	Stand <b>27.03.2026</b>	

Architekt  
**hjp architekten PGmbH**  
 Beechovestraße 5c  
 97080 Würzburg  
 info@hjp-architekten.com  
 +49 931 465538-0  
 +49 931 465538-29  
 www.hjp-architekten.com

Bauherr  
**Zentrum für Psychiatrie Süd**  
 Wengershofer Str. 2  
 98214 Ravensburg  
 Emailadresse  
 +49 751 7601 0  
 +49 751 7601 2413  
 www.zfp-web.de

**hjparchitekten**  
 Partnerschaftsgesellschaft mbB

**zfp**  
 Südwestfalen




Planversand Plan Nr. 5602 d = digitale Form; p = Papierform

Index	Versand	Name	Bauherr	Obj.krausentimer	Abt. Elektroplanung	M/D	Integriert	TÜV SÜD	HPC AG	haag + hol	GSA Kerner GmbH	Fa. Manfred Löffler
VA	27.06.2025	d										
0	02.09.2025	d	d	d	d	d	d	d	d	d	d	d,p

Indizes Änderungen aktueller Index

Index	Datum	gez.	Änderung
a	27.03.2026	sa	Anpassung Fassade
VA	27.06.2025	sa	Planerstellung
0	02.09.2025	sa	Übergabe Ausführungszeichnungen Rohbau

Projekt  
**Neubau Aufnahme und Krisenintervention, Forensische Klinik ZfP**  
 Zentrum für Psychiatrie (ZfP) Süd, Weissenau

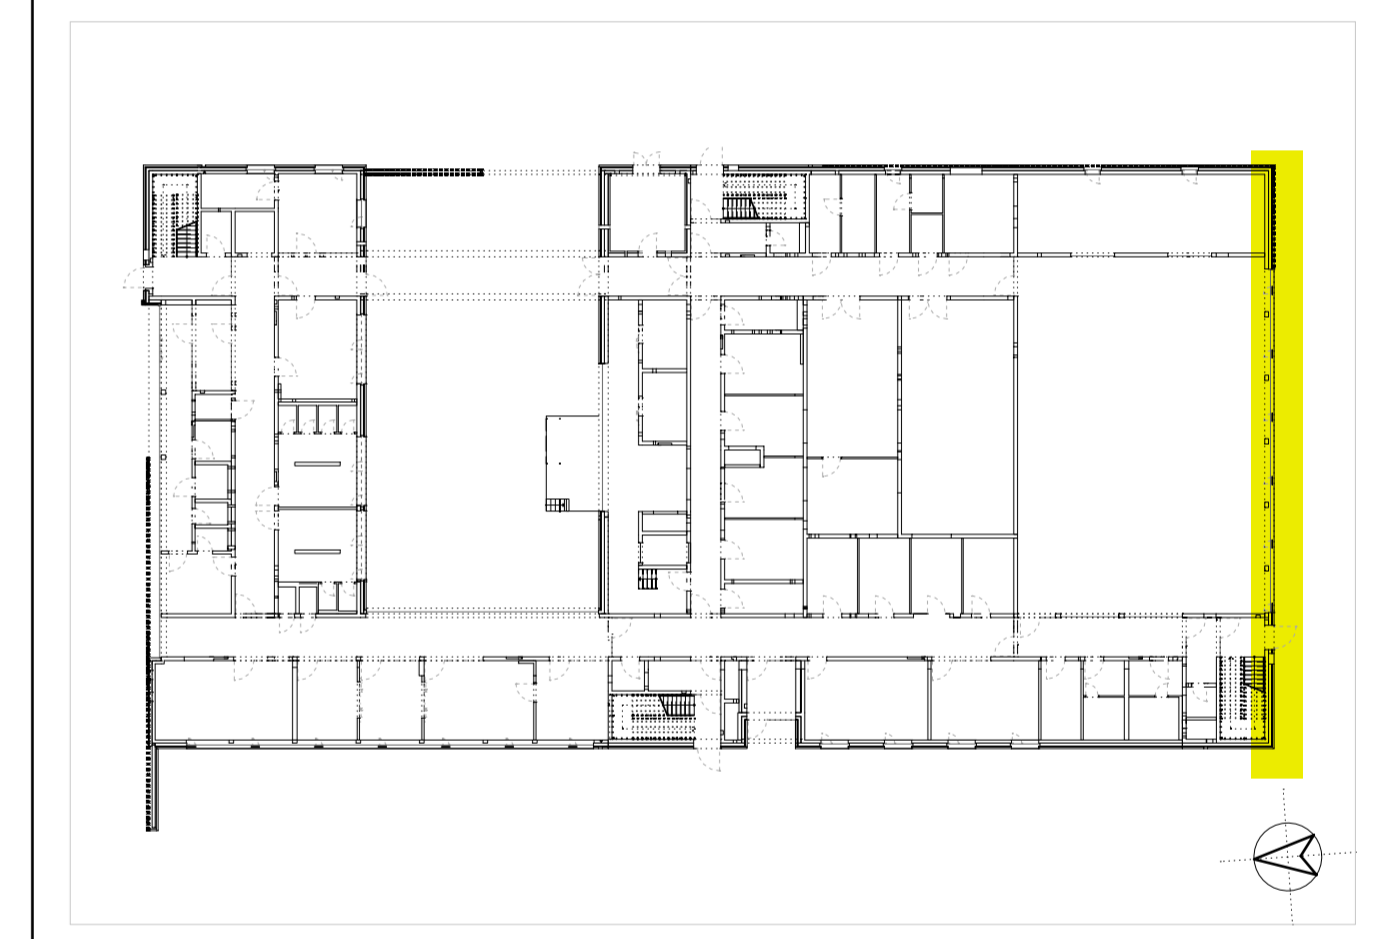

Planungsphase	<b>Ausführungsplanung</b>				Plan-ID (Gewerk)	Kurzname
Planinhalt	<b>Ansicht Süd</b>				A (ARCH)	AN_5602_a
Kürzel	Phase	Bauteil	Planart	Ansicht	Planteil	Index
ZFPW	5	-	AN	S	-	5602 a
Gefertigt	Geprüft	Maßstab	Format H/B	Erstellung	Stand	
sa	ts	1:50	420 / 1400	27.06.2025	27.03.2026	

Architekt  
**hjp architekten PCmbB**  
 Beethovenstraße 5c  
 97080 Würzburg  
 info@hjp-architekten.com  
 +49 931 465538 0  
 +49 931 465538 29  
 www.hjp-architekten.com

Bauherr  
**Zentrum für Psychiatrie Süd**  
 Weingartshofer Str. 2  
 88214 Ravensburg  
 Emailadresse  
 +49 751 7601 0  
 +49 751 7601 2413  
 www.zfp-web.de

**hjparchitekten**  
 Partnerschaftsgesellschaft mbB

**zfp**  
 Südwestfalen




Planversand Plan Nr. 5603 d = digitale Form; p = Papierform

Index	Versand	Nr.	Bauherr	Objekt	Art	W/D	Maßstab	Proj. SÜD	HPC/AG	hang + rot	GSA Körner GmbH	Fa. Manfred Löffler
VA	27.06.2025	d	d	d	d	d	d	d	d	d	d	d
0	02.09.2025	d	d	d	d	d	d	d	d	d	d	d

Indizes Änderungen aktueller Index

Index	Datum	gez.	Änderung
a	27.03.2026	sa	Anpassung Fassade
VA	27.06.2025	sa	Planerstellung
0	02.09.2025	sa	Übergabe Ausführungszeichnungen Rohbau

Projekt  
**Neubau Aufnahme und Krisenintervention, Forensische Klinik ZIF**  
 Zentrum für Psychiatrie (ZIF) Süd, Weisenuau

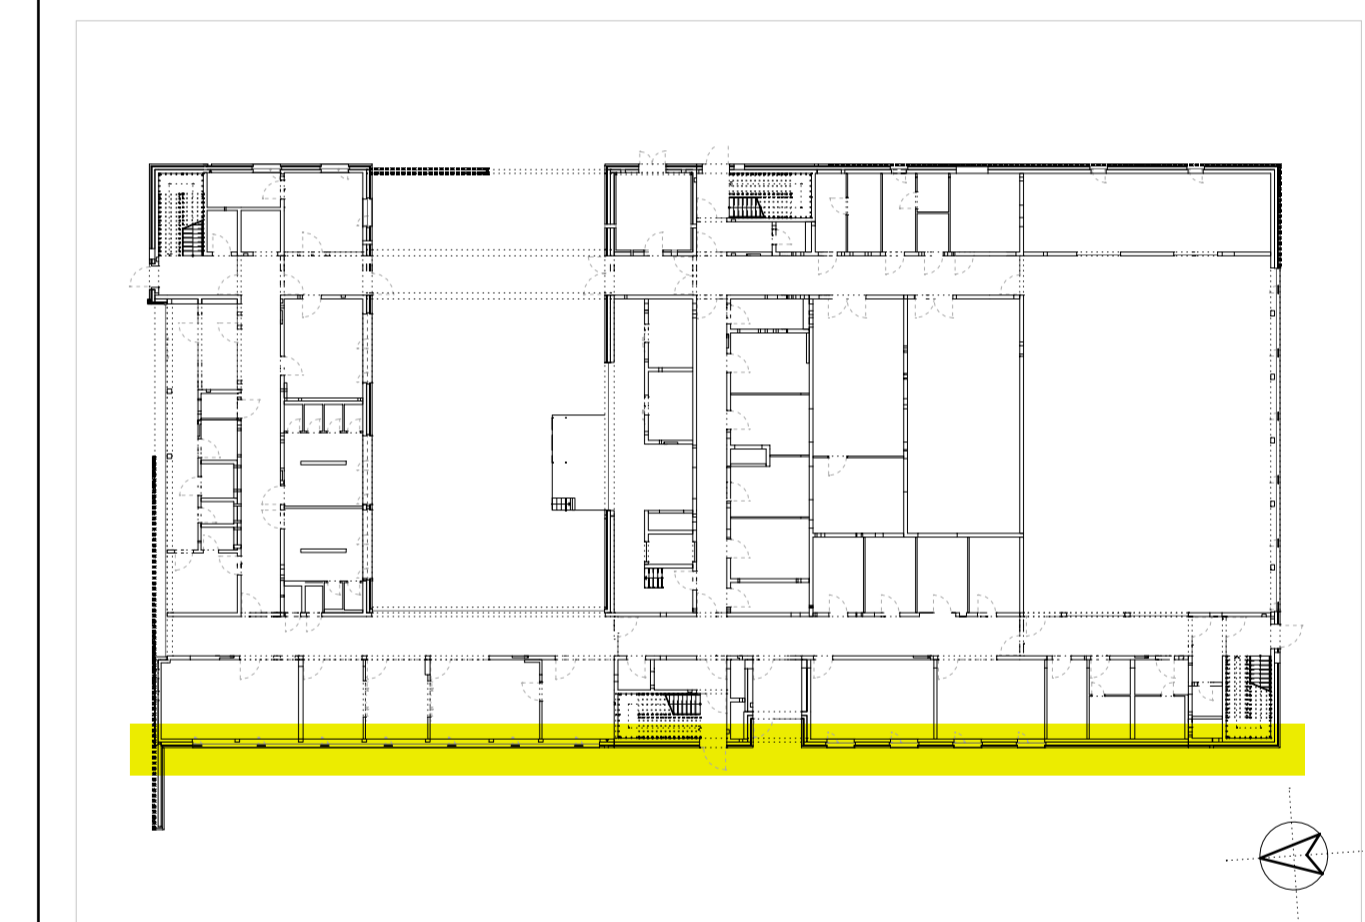

Planungsphase	Ausführungsplanung	Plan-ID (Gewerk)	A (ARCH)	Kurzname	AN_5603_a
Planinhalt	Ansicht West	Baumaßnahmen Nr.	2023-529	Plan-ID	A_ZFPW_5_-AN_W_-5603_a
Kürzel	5	Planart	AN	W	-
Geplant	sa	Geprüft	ts	Maßstab	1:50
ZFPW	5	Format	H/B	5603	a
Erstellung	27.06.2025	Stand	27.03.2026	420 / 1900	

Architekt  
**hjp architekten PGmbH**  
 Beechovenstraße 5c  
 97080 Würzburg  
 info@hjp-architekten.com  
 +49 931 465538-0  
 +49 931 465538-29  
 www.hjp-architekten.com

Bauherr  
**Zentrum für Psychiatrie Süd**  
 Wengertshofer Str. 2  
 98214 Ravensburg  
 Emailadresse  
 +49 751 7601 0  
 +49 751 7601 2413  
 www.zfp-web.de

**hjparchitekten**  
 Partnerschaftsgesellschaft mbB

**zfp**  
 Südwestfalen



G02

G01

G00

Planversand Plan Nr. 5604 d = digitale Form; p = Papierform

Index	Versand	Name	Bauherr	ibp kreiszentner	Abt Elektroplanung	MVD	faktogramen	TUV SUD	HPC AG	haag + holl	GSA Körner GmbH	Fa. Manfred Löffler
0	02.09.2025		a	d	d	d	a	d	d	d	d	d,p

Indizes Änderungen aktueller Index

Index	Datum	gez.	Änderung
a	27.03.2026	sa	Anpassung Fassade
0	02.09.2025	sa	Übergabe Ausführungszeichnungen Rohbau

Projekt  
**Neubau Aufnahme und Krisenintervention, Forensische Klinik ZfP**  
 Zentrum für Psychiatrie (ZfP) Süd, Weißenau



Planungsphase <b>Ausführungsplanung</b>	Plan-ID (Gewerk) <b>A (ARCH)</b>	Kurzname <b>AN_5604_a</b>
Planinhalt <b>Ansicht Innenhof G00 - Nord</b>	Baumaßnahmen Nr. <b>2023-529</b>	Plan-ID <b>A_ZFPW_5_-AN_N_-5604_a</b>
Kürzel <b>ZFPW</b>	Phase <b>5</b>	Bauteil <b>-</b>
Geprüft <b>ts</b>	Maßstab <b>1:50</b>	Format H/B <b>420 / 1000</b>
Erstellung <b>02.09.2025</b>	Stand <b>27.03.2026</b>	

Architekt  
**hjp architekten PGmbH**  
 Beethovenstraße 5c  
 97080 Würzburg  
 info@hjp-architekten.com  
 +49 931 465538 0  
 +49 931 465538 29  
 www.hjp-architekten.com

Bauherr  
**Zentrum für Psychiatrie Süd**  
 Weingartshofer Str. 2  
 88214 Ravensburg  
 Emailadresse  
 +49 751 7601 0  
 +49 751 7601 2413  
 www.zfp-web.de

**hjparchitekten**  
Partnerschaftsgesellschaft mbB

**zfp**  
Südwesttemberg



G02

G01


G00

Fensteröffnungen G01/ G02 ab OKFFB	33°	15.45	2.36	33°
Fensteröffnungen G00 ab OKFFB	33°	15.45	3.72	33°

Planversand Plan Nr. 5605		d = digitale Form; p = Papierform										
Index	Versand	Name	Bauherr	ibp Krauszemmer	Abt. Elektroplanung	MVD	faktorguen	TUV SÜD	HPC AG	haag + nol	GSA Körner GmbH	Fa. Manfred Löffler
0	02.09.2025	d	d	d	d	d	d	d	d	d	d	d,p

Indizes					Änderungen aktueller Index
Index	Datum	gez.	Änderung		
a	27.03.2026	sa	Anpassung Fassade		
0	02.09.2025	sa	Übergabe Ausführungszeichnungen Rohbau		

Projekt  
**Neubau Aufnahme und Krisenintervention, Forensische Klinik ZfP**  
 Zentrum für Psychiatrie (ZfP) Süd, Weißenau

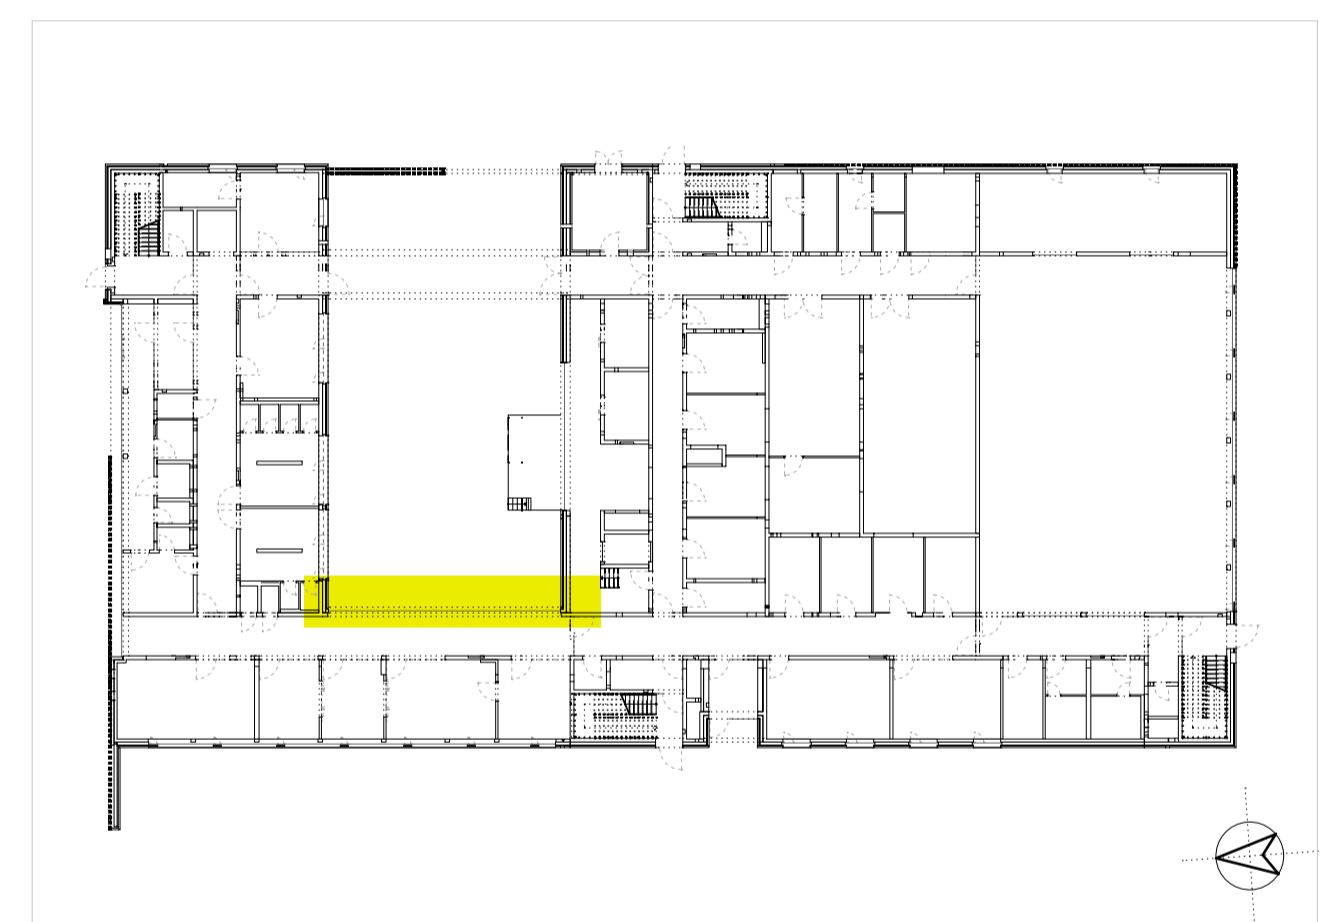

Planungsphase <b>Ausführungsplanung</b>	Plan-ID (Gewerk) <b>A (ARCH)</b>	Kurzname <b>AN_5605_a</b>
Planinhalt <b>Ansicht Innenhof G00 - Ost</b>	Baumaßnahmen Nr. <b>2023-529</b>	
Kürzel <b>ZFPW</b>	Phase <b>5</b>	Bauteil <b>-</b>
Geprüft <b>sa</b>	Geprüft <b>ts</b>	Maßstab <b>1:50</b>
Format H/B <b>420 / 800</b>	Erstellung <b>02.09.2025</b>	Stand <b>27.03.2026</b>
Plan Nr. <b>5605</b>	Index <b>a</b>	Plan-ID <b>A_ZFPW_5_-AN_O_-5605_a</b>

Architekt  
**hjp architekten PGmbH**  
 Beethovenstraße 5c  
 97080 Würzburg  
 info@hjp-architekten.com  
 +49 931 465538 0  
 +49 931 465538 29  
 www.hjp-architekten.com

Bauherr  
**Zentrum für Psychiatrie Süd**  
 Weingartshofer Str. 2  
 88214 Ravensburg  
 Emailadresse  
 +49 751 7601 0  
 +49 751 7601 2413  
 www.zfp-web.de

**hjparchitekten**  
 Partnerschaftsgesellschaft mbB

**zfp**  
 Südwesttemberg



Planversand Plan Nr. 5606		d = digitale Form; p = Papierform										
Index	Versand	Name	Bauherr	ibp kreiszentner	Abt Elektroplanung	MVD	faktogramen	TUV SUD	HPC AG	haag + holl	GSA Körner GmbH	Fa. Manfred Löffler
0	02.09.2025	a	d	d	d	d	d	d	d	d	d	d,p

Indizes				Änderungen aktueller Index
Index	Datum	gez.	Änderung	
a	27.03.2026	sa	Anpassung Fassade	
0	02.09.2025	sa	Übergabe Ausführungszeichnungen Rohbau	

Projekt  
**Neubau Aufnahme und Krisenintervention, Forensische Klinik ZfP**  
 Zentrum für Psychiatrie (ZfP) Süd, Weißenau



Planungsphase	Ausführungsplanung		Plan-ID (Gewerk)	A (ARCH)	Kurzname	AN_5606_a	
Planinhalt	Ansicht Innenhof G00 - Süd		Baumaßnahmen Nr.	2023-529	Plan-ID	A_ZFPW_5_-_AN_S_-_5606_a	
Kürzel	Phase	Bauteil	Planart	Ansicht	Planteil	Plan Nr.	Index
ZFPW	5	-	AN	S	-	5606	a
Gefertigt	Geprüft	Maßstab	Format H/B	Erstellung	Stand		
sa	ts	1:50	420 / 1000	02.09.2025	27.03.2026		

Architekt  
**hjp architekten PGmbH**  
 Beethovenstraße 5c  
 97080 Würzburg  
 info@hjp-architekten.com  
 +49 931 465538 0  
 +49 931 465538 29  
 www.hjp-architekten.com

Bauherr  
**Zentrum für Psychiatrie Süd**  
 Weingartshofer Str. 2  
 88214 Ravensburg  
 Emailadresse  
 +49 751 7601 0  
 +49 751 7601 2413  
 www.zfp-web.de

**hjparchitekten**  
 Partnerschaftsgesellschaft mbB


**zfp**  
 Südwesttemberg



G02

G01

G00

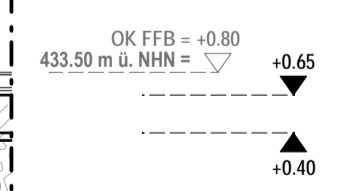


Planversand Plan Nr. 5607 d = digitale Form; p = Papierform

Index	Versand	Name	Bauherr	ibp Krauszemmer	Abt. Elektroplanung	MVD	faktorgruen	TUV SUD	HPC AG	haeg + nol	GSA Körner GmbH	Fa. Manfred Löffler
0	02.09.2025	d	d	d	d	d	d	d	d	d	d	d,p

Indizes Änderungen aktueller Index

Index	Datum	gez.	Änderung
a	27.03.2026	sa	Anpassung Fassade
0	02.09.2025	sa	Übergabe Ausführungszeichnungen Rohbau

Projekt  
**Neubau Aufnahme und Krisenintervention, Forensische Klinik ZfP**  
 Zentrum für Psychiatrie (ZfP) Süd, Weißenau

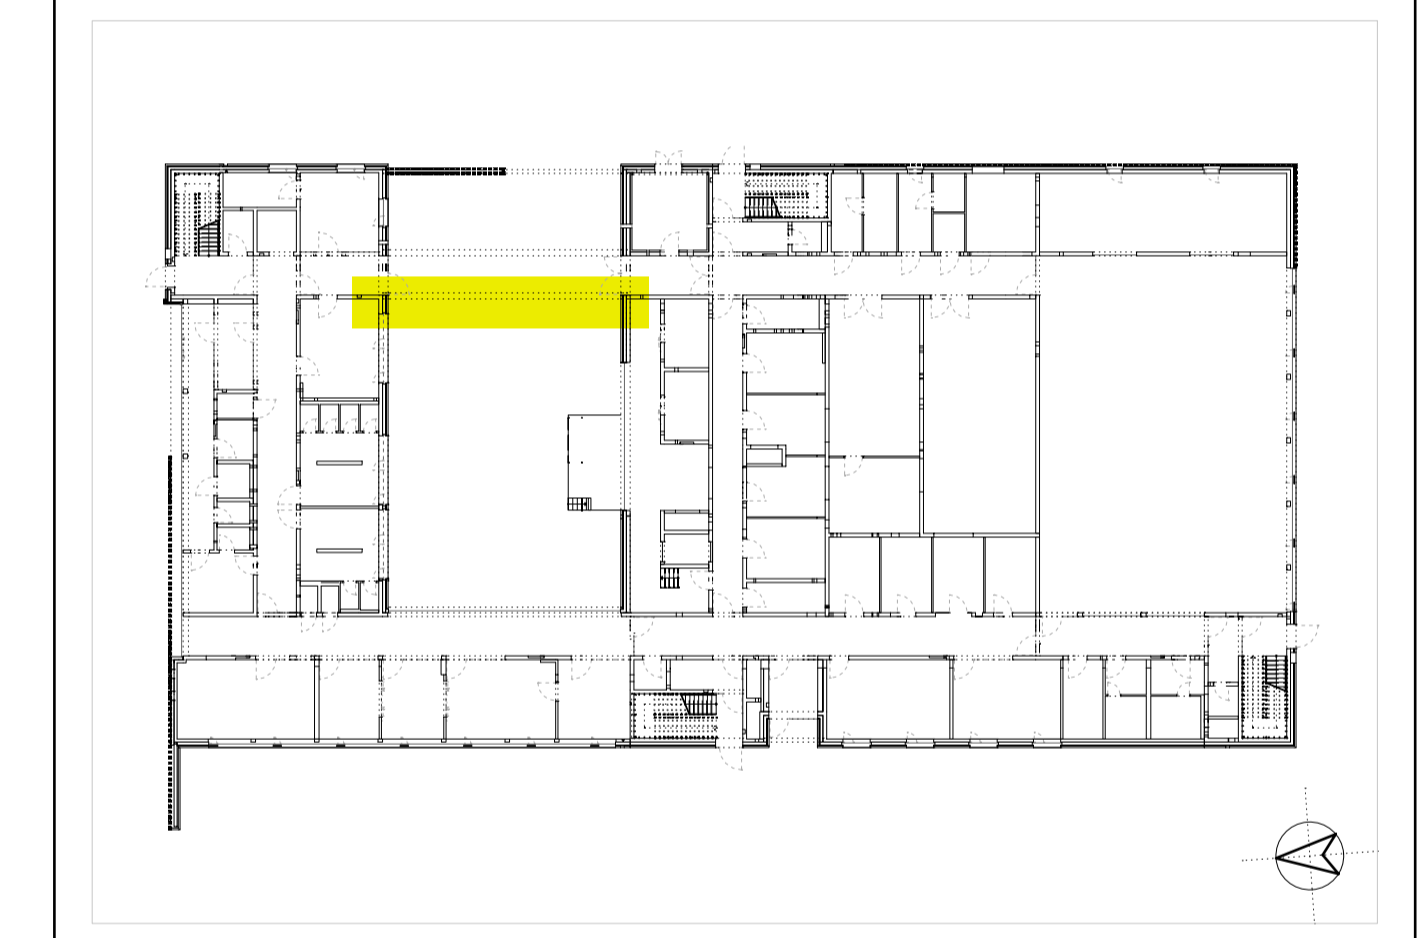


Planungsphase <b>Ausführungsplanung</b>	Plan-ID (Gewerk) <b>A (ARCH)</b>	Kurzname <b>AN_5607_a</b>
Planinhalt <b>Ansicht Innenhof G00 - West</b>	Baumaßnahmen Nr. <b>2023-529</b>	Plan-ID <b>A_ZFPW_5_-AN_W_-5607_a</b>
Kürzel <b>ZFPW</b>	Phase <b>5</b>	Bauteil <b>-</b>
Geprüft <b>sa</b>	Planart <b>AN</b>	Ansicht <b>W</b>
Maßstab <b>1:50</b>	Plantteil <b>-</b>	Plan Nr. <b>5607</b>
Format H/B <b>420 / 800</b>	Index <b>a</b>	Erstellung <b>02.09.2025</b>
Stand <b>27.03.2026</b>		

Architekt  
**hjp architekten PGmbH**  
 Beethovenstraße 5c  
 97080 Würzburg  
 info@hjp-architekten.com  
 +49 931 465538 0  
 +49 931 465538 29  
 www.hjp-architekten.com

**hjparchitekten**  
 Partnerschaftsgesellschaft mbB

Bauherr  
**Zentrum für Psychiatrie Süd**  
 Weingartshofer Str. 2  
 88214 Ravensburg  
 Emailadresse  
 +49 751 7601 0  
 +49 751 7601 2413  
 www.zfp-web.de

**zfp**  
 Südwesttemberg

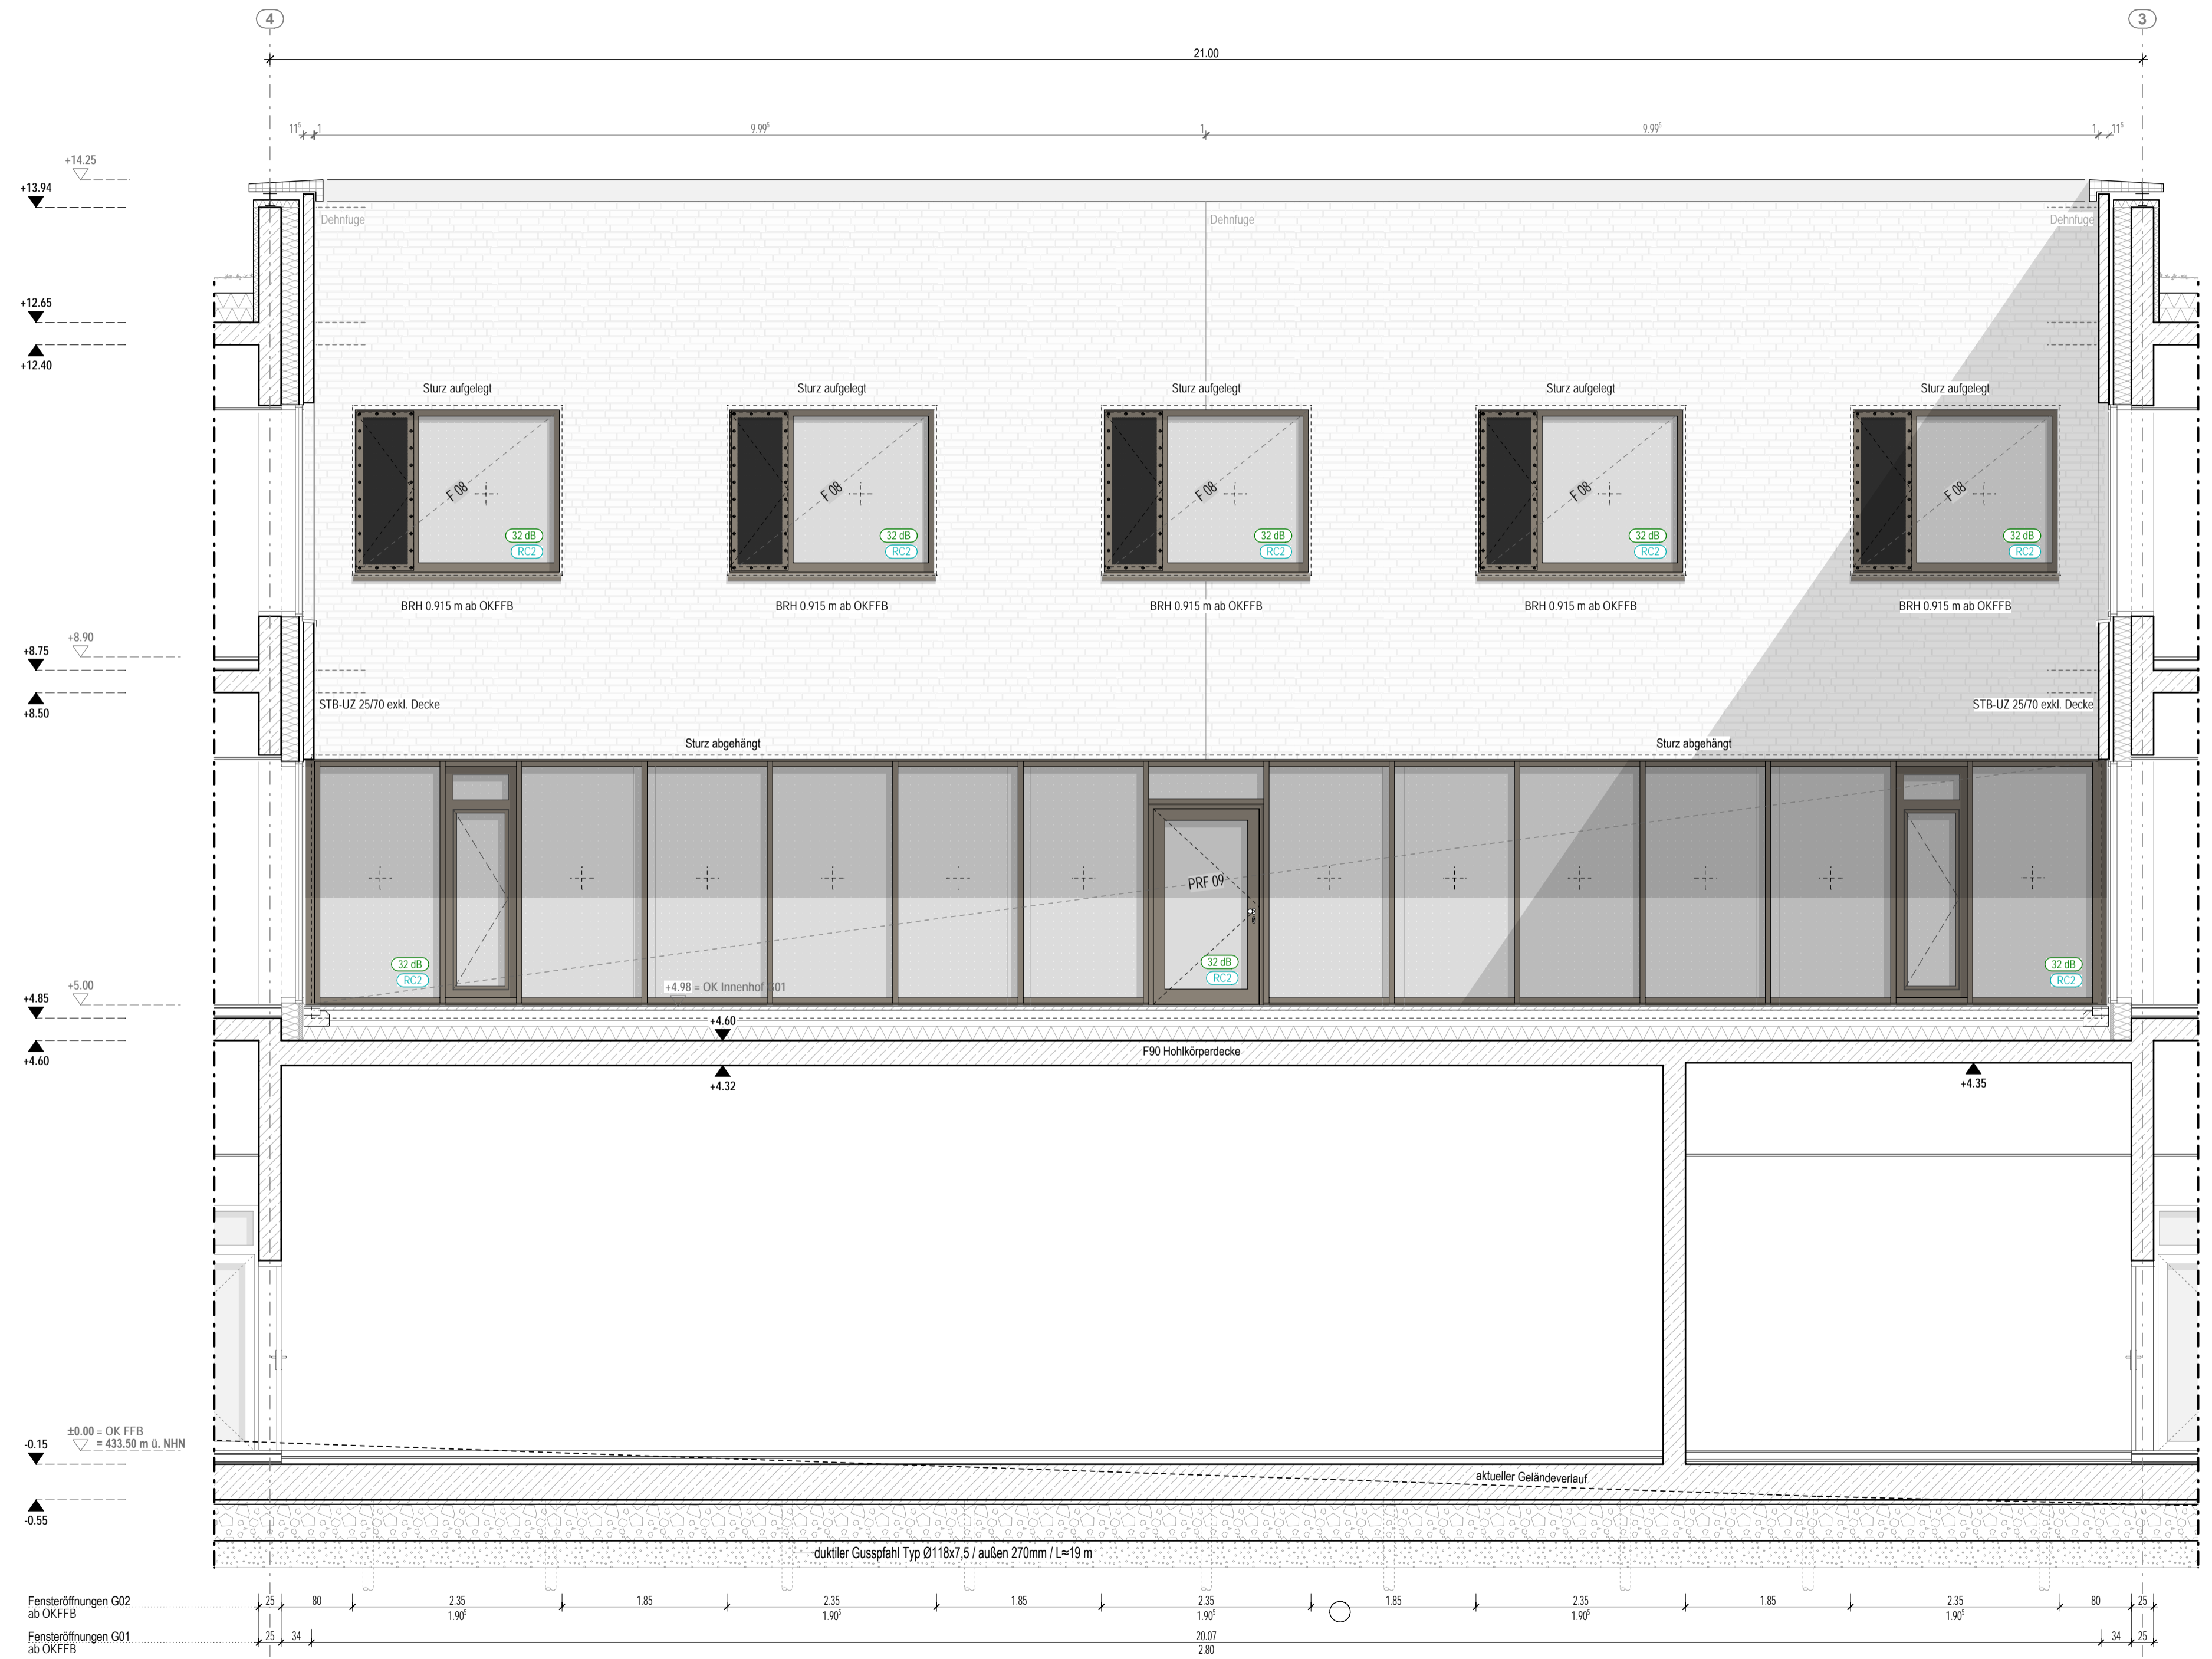

G02


G01

G00

Planversand Plan Nr. 5608		d = digitale Form; p = Papierform										
Index	Versand	Name	Bauherr	ibp krauszenner	Abt Elektroplanung	MVD	fakorguen	TUV SUD	HPC AG	haag + noll	GSA Körner GmbH	Fa. Manfred Löffler
0	02.09.2025		d	d	d	d	d	d	d	d	d	d,p

Indizes				Änderungen aktueller Index
Index	Datum	gez.	Änderung	
a	27.03.2026	sa	Anpassung Fassade	
0	02.09.2025	sa	Übergabe Ausführungszeichnungen Rohbau	

Projekt  
**Neubau Aufnahme und Krisenintervention, Forensische Klinik ZfP**  
 Zentrum für Psychiatrie (ZfP) Süd, Weißenau

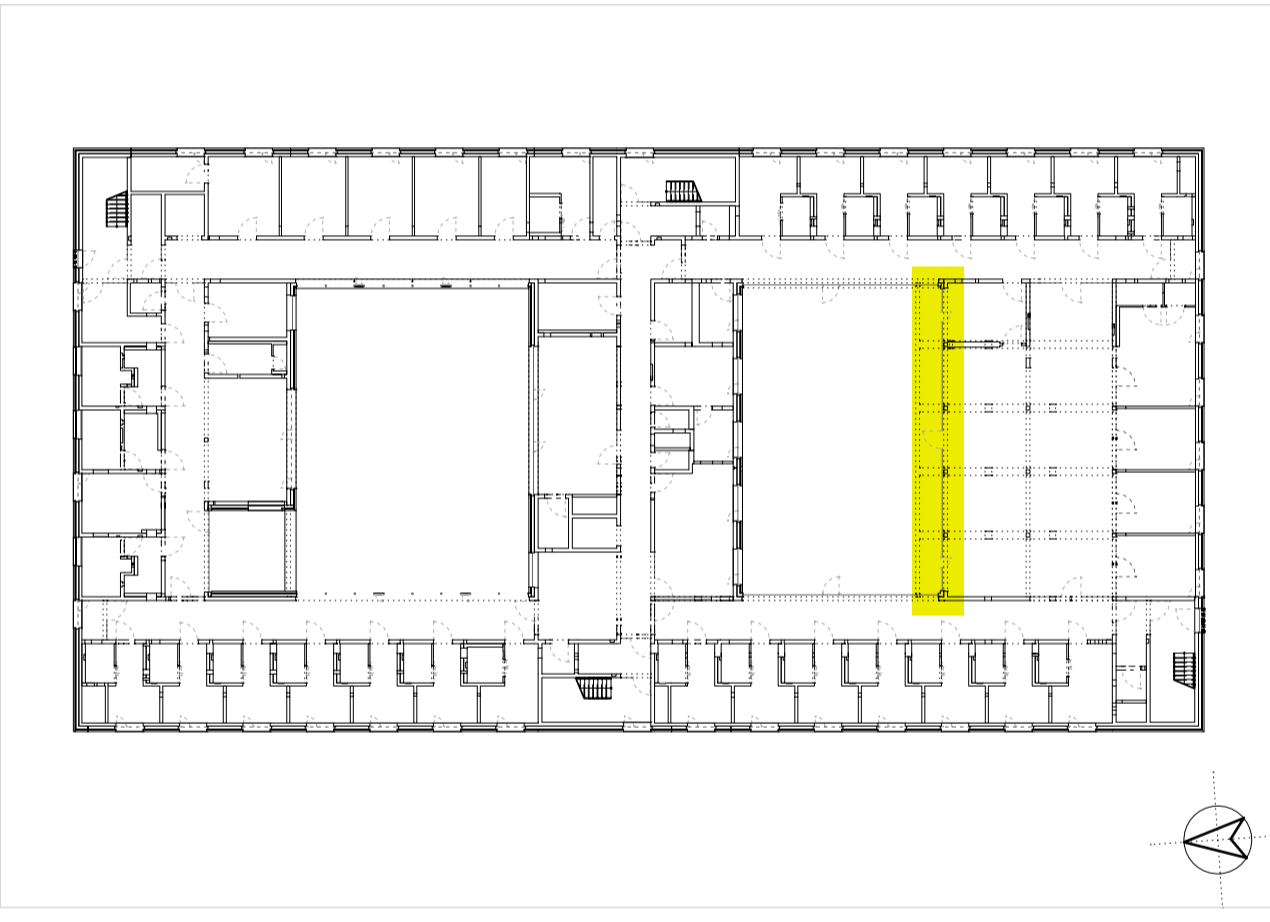


Planungsphase <b>Ausführungsplanung</b>		Plan-ID (Gewerk) <b>A (ARCH)</b>	Kurzname <b>AN_5608_a</b>
Planinhalt <b>Ansicht Innenhof G01 - Nord</b>		Baumaßnahmen Nr. <b>2023-529</b>	
Kürzel <b>ZFPW</b>	Phase <b>5</b>	Bauteil <b>-</b>	Planart <b>AN</b>
Ansicht <b>N</b>		Planteil <b>-</b>	Plan Nr. <b>5608</b>
Index <b>a</b>		Plan-ID <b>A_ZFPW_5_-AN_N_-5608_a</b>	
Gefertigt <b>sa</b>	Geprüft <b>ts</b>	Maßstab <b>1:50</b>	Format H/B <b>420 / 800</b>
Erstellung <b>02.09.2025</b>		Stand <b>27.03.2026</b>	

Architekt  
**hjp architekten PGmbH**  
 Beethovenstraße 5c  
 97080 Würzburg  
 info@hjp-architekten.com  
 +49 931 465538 0  
 +49 931 465538 29  
 www.hjp-architekten.com

**hjparchitekten**  
 Partnerschaftsgesellschaft mbB

Bauherr  
**Zentrum für Psychiatrie Süd**  
 Weingartshofer Str. 2  
 88214 Ravensburg  
 Emailadresse  
 +49 751 7601 0  
 +49 751 7601 2413  
 www.zfp-web.de

**zfp**  
 Südwesttemberg

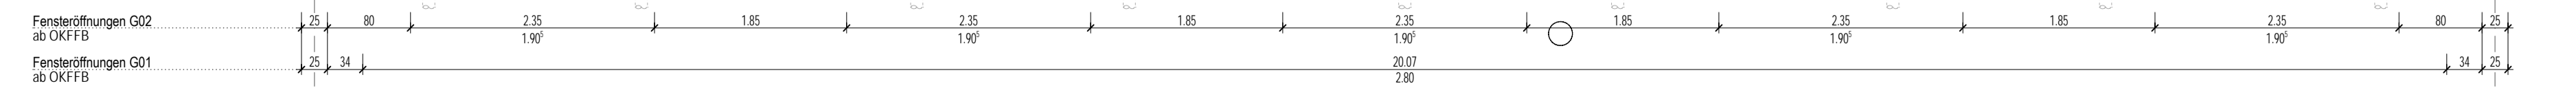



G02


G01

G00

Planversand Plan Nr. 5609		d = digitale Form; p = Papierform										
Index	Versand	Name	Bauherr	ibp Krauszemmer	Abt Elektroplanung	MVD	faktorguen	TUV SÜD	HPC AG	haag + nol	GSA Körner GmbH	Fa. Manfred Löffler
0	02.09.2025		d	d	d	d	d	d	d	d	d	d,p

Indizes				Änderungen aktueller Index
Index	Datum	gez.	Änderung	
a	27.03.2026	sa	Anpassung Fassade	
0	02.09.2025	sa	Übergabe Ausführungszeichnungen Rohbau	

Projekt  
**Neubau Aufnahme und Krisenintervention, Forensische Klinik ZfP**  
 Zentrum für Psychiatrie (ZfP) Süd, Weißenau

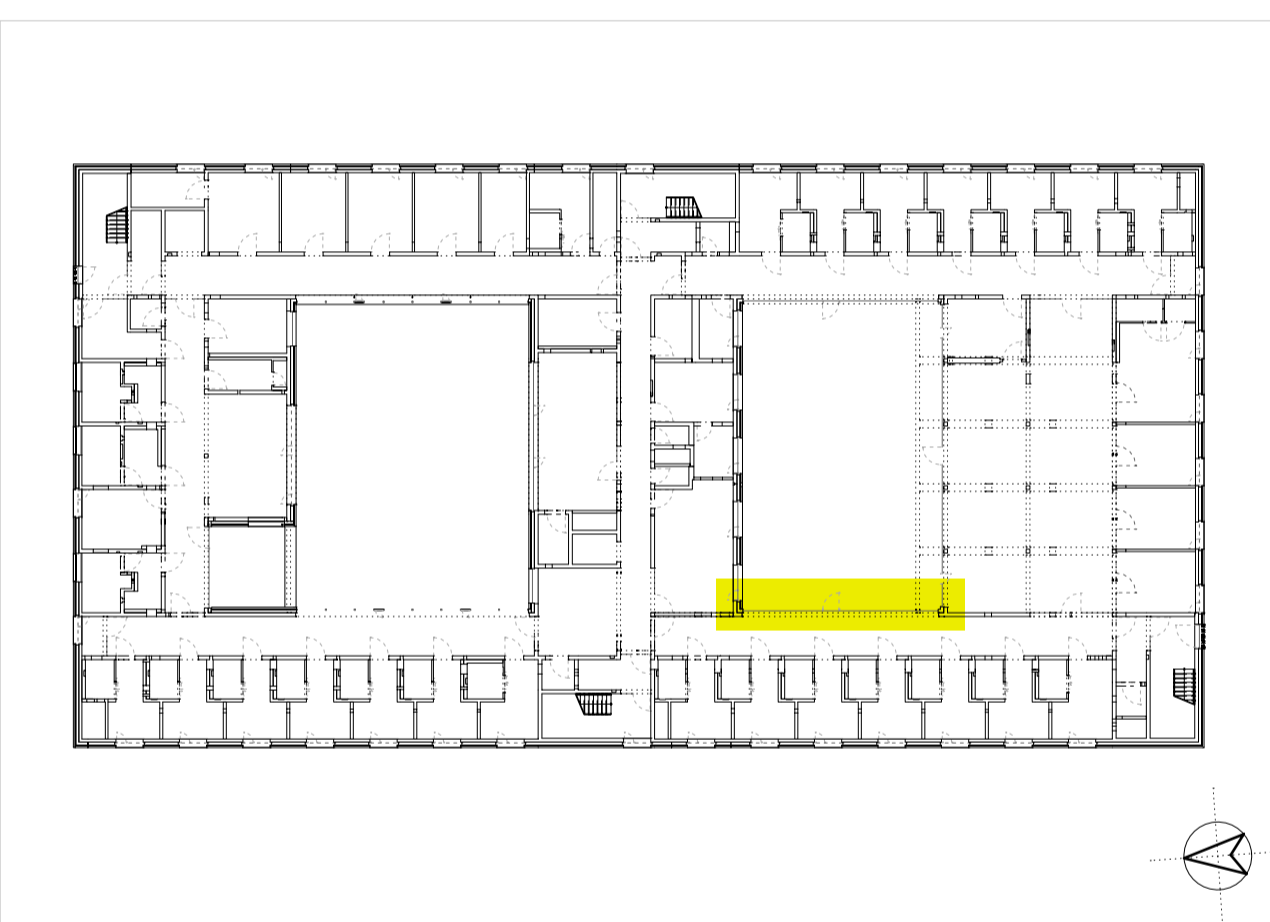


Planungsphase <b>Ausführungsplanung</b>		Plan-ID (Gewerk) <b>A (ARCH)</b>	Kurzname <b>AN_5609_a</b>
Planinhalt <b>Ansicht Innenhof G01 - Ost</b>		Baumaßnahmen Nr. <b>2023-529</b>	
Kürzel <b>ZFPW</b>	Phase <b>5</b>	Bauteil <b>-</b>	Planart <b>AN</b>
Gefertigt <b>sa</b>	Geprüft <b>ts</b>	Maßstab <b>1:50</b>	Format H/B <b>420 / 800</b>
Erstellung <b>02.09.2025</b>		Stand <b>27.03.2026</b>	

Architekt  
**hjp architekten PGmbH**  
 Beethovenstraße 5c  
 97080 Würzburg  
 info@hjp-architekten.com  
 +49 931 465538 0  
 +49 931 465538 29  
 www.hjp-architekten.com

**hjparchitekten**  
 Partnerschaftsgesellschaft mbB

Bauherr  
**Zentrum für Psychiatrie Süd**  
 Weingartshofer Str. 2  
 88214 Ravensburg  
 Emailadresse  
 +49 751 7601 0  
 +49 751 7601 2413  
 www.zfp-web.de

**zfp**  
 Südwesttemberg

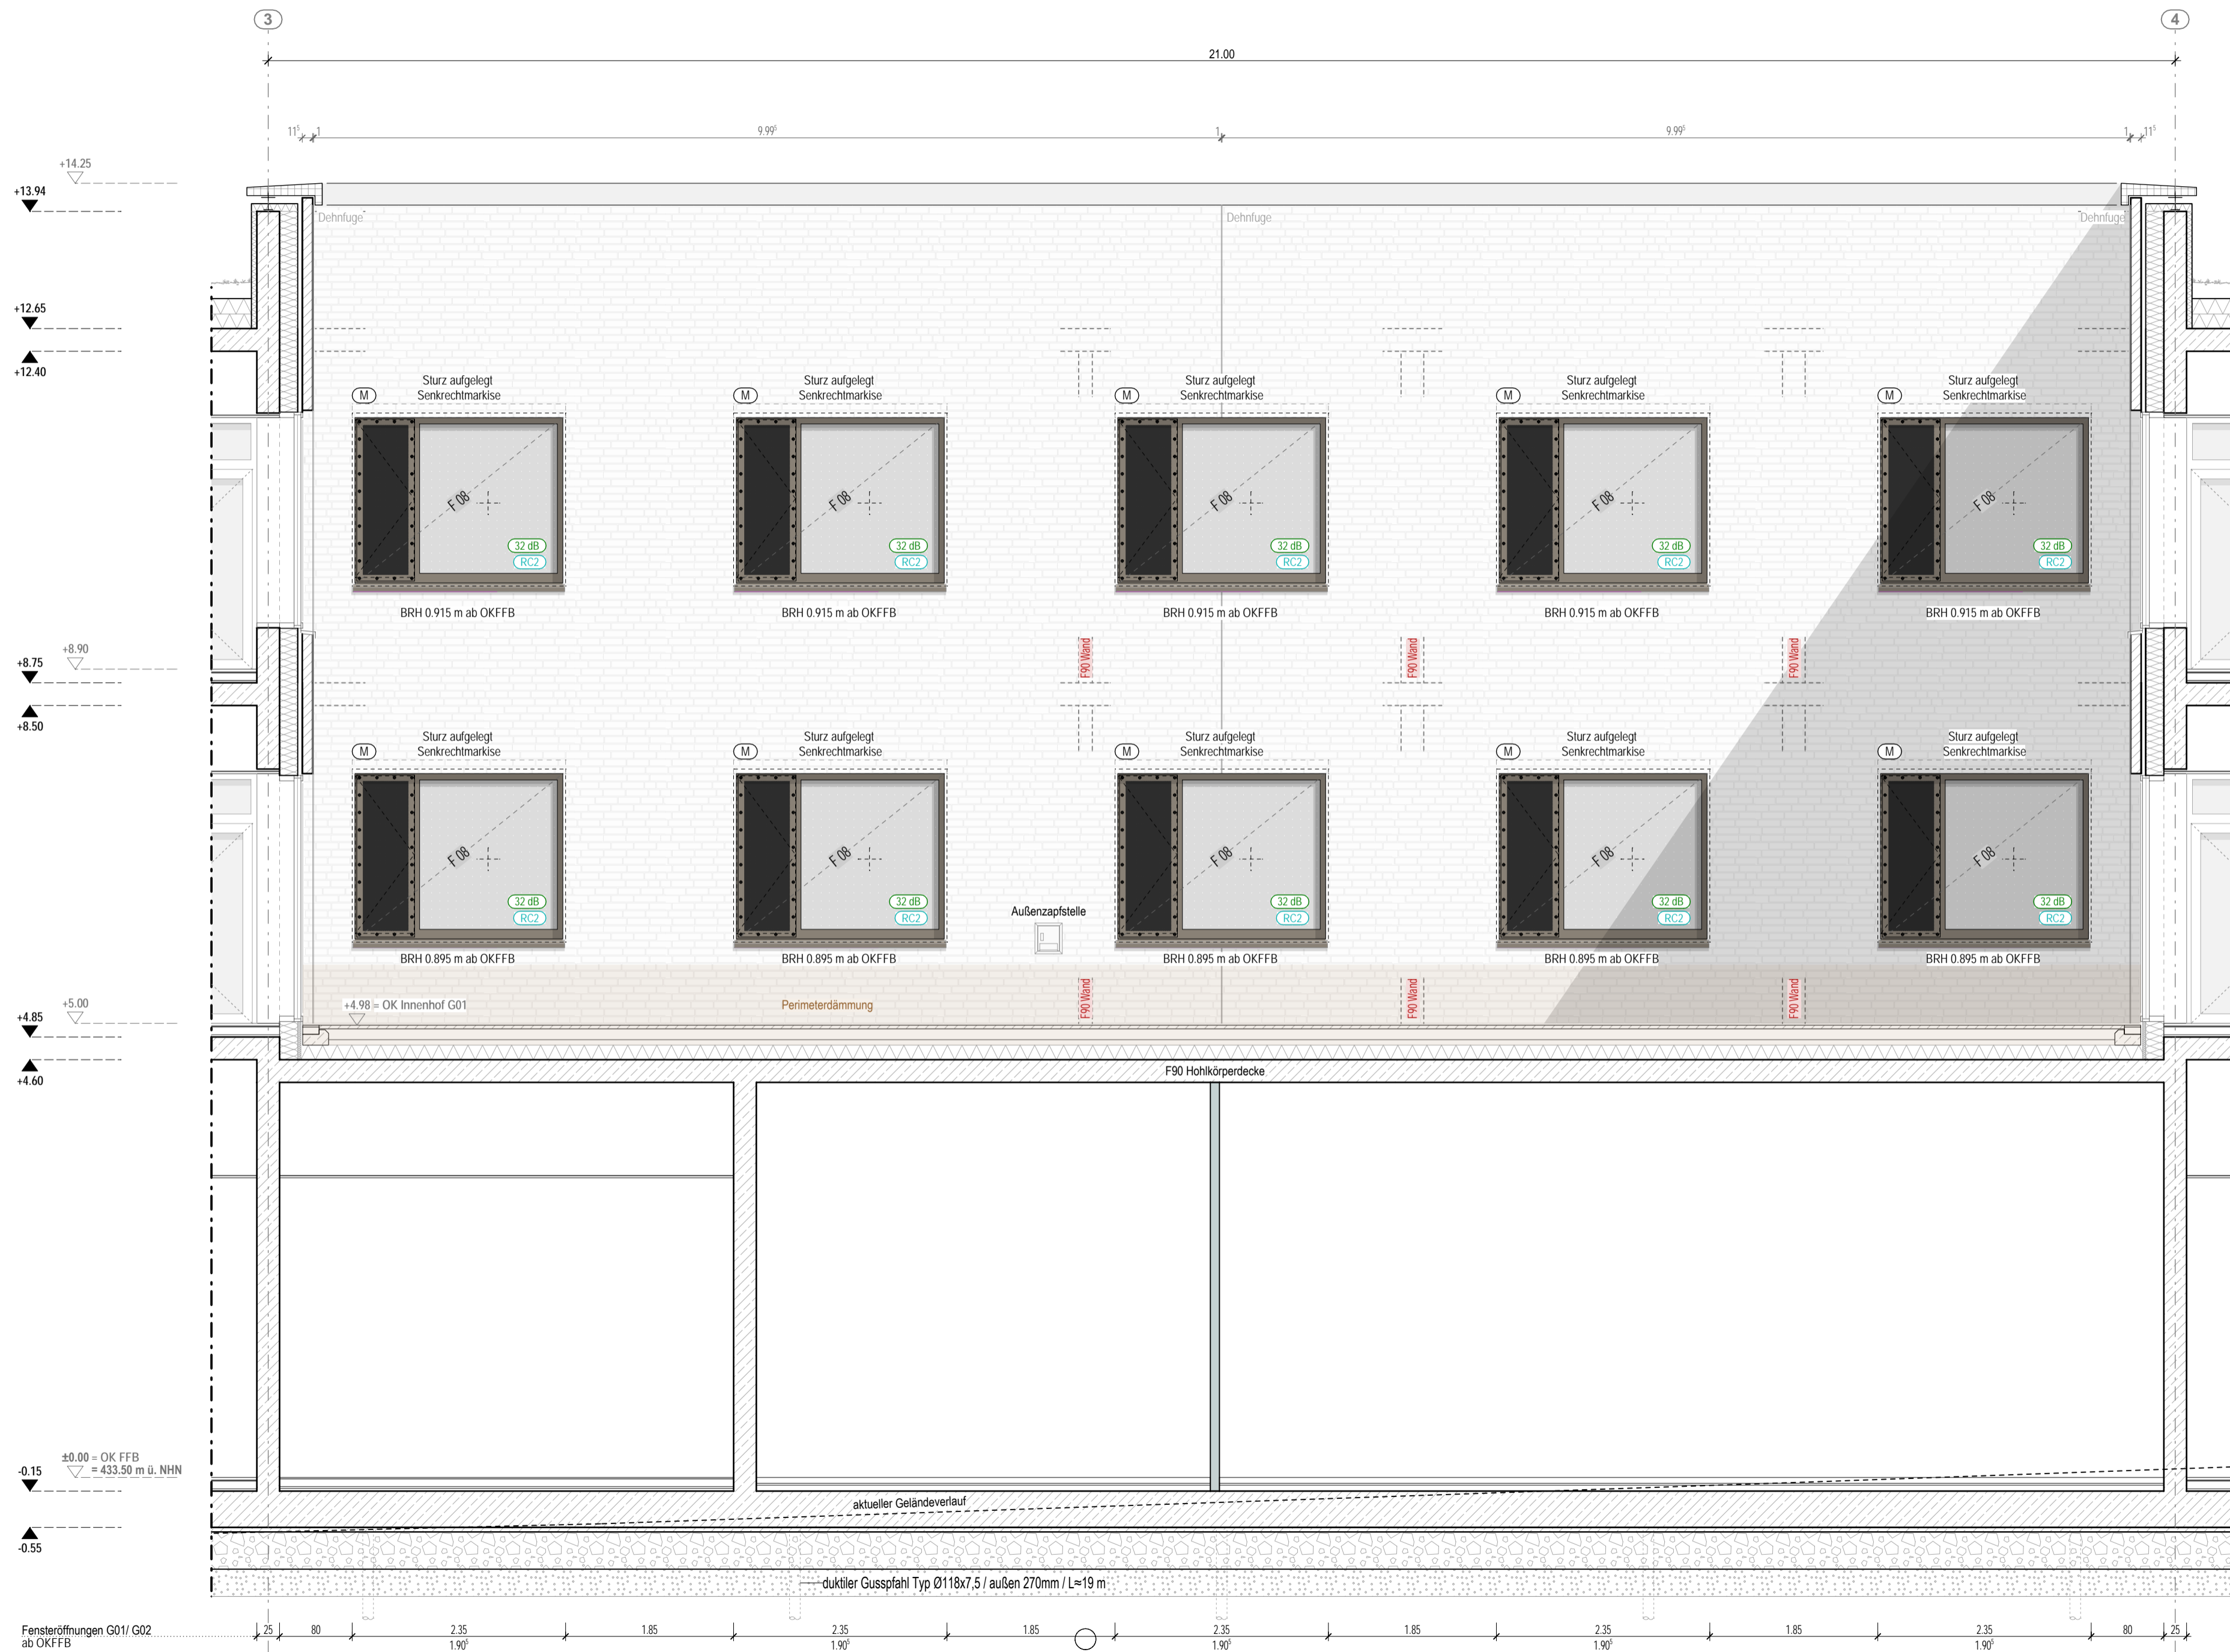

G02


G01

G00

Planversand Plan Nr. 5610		d = digitale Form; p = Papierform										
Index	Versand	Name	Bauherr	ibp kreuzweimer	Abt Elektroplanung	MVD	faktorguen	TUV SUD	HPC AG	haag + noll	GSA Körner GmbH	Fa. Manfred Löffler
0	02.09.2025		d	d	d	d	d	d	d	d	d	d,p

Indizes				Änderungen aktueller Index
Index	Datum	gez.	Änderung	
a	27.03.2026	sa	Anpassung Fassade	
0	02.09.2025	sa	Übergabe Ausführungszeichnungen Rohbau	

Projekt  
**Neubau Aufnahme und Krisenintervention, Forensische Klinik ZfP**  
 Zentrum für Psychiatrie (ZfP) Süd, Weissenau

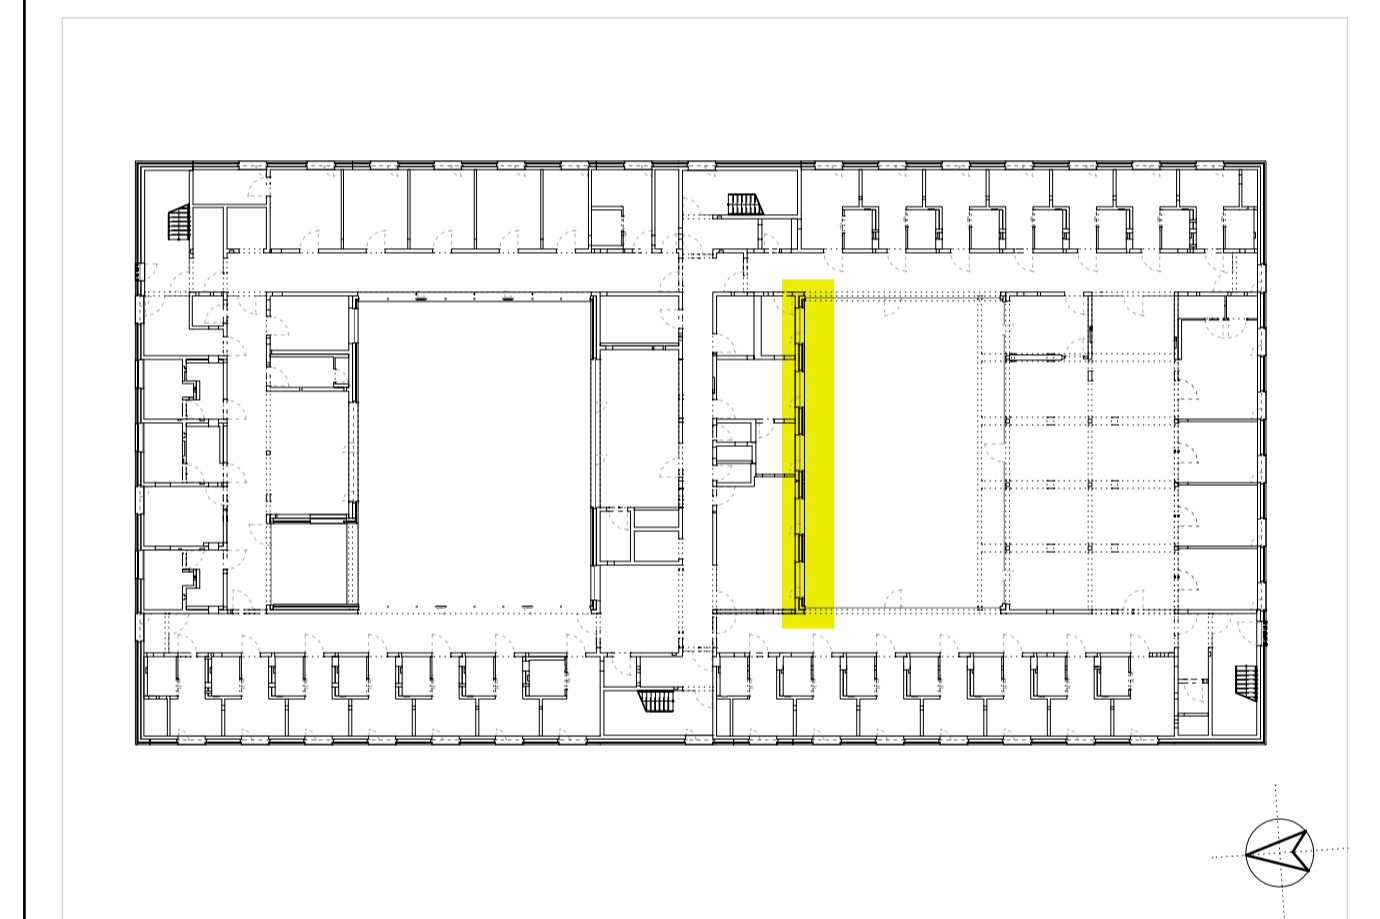

Planungsphase <b>Ausführungsplanung</b>		Plan-ID (Gewerk) <b>A (ARCH)</b>	Kurzname <b>AN_5610_a</b>
Planinhalt <b>Ansicht Innenhof G01 - Süd</b>		Baumaßnahmen Nr. <b>2023-529</b>	Plan-ID <b>A_ZFPW_5_-AN_S_-5610_a</b>
Kürzel <b>ZFPW</b>	Phase <b>5</b>	Bauteil <b>-</b>	Planart <b>AN</b>
Gefertigt <b>sa</b>	Geprüft <b>ts</b>	Maßstab <b>1:50</b>	Format H/B <b>420 / 800</b>
Erstellung <b>02.09.2025</b>		Stand <b>27.03.2026</b>	

Architekt  
**hjp architekten PGmbH**  
 Beethovenstraße 5c  
 97080 Würzburg  
 info@hjp-architekten.com  
 +49 931 465538 0  
 +49 931 465538 29  
 www.hjp-architekten.com

**hjparchitekten**  
 Partnerschaftsgesellschaft mbB

Bauherr  
**Zentrum für Psychiatrie Süd**  
 Weingartshofer Str. 2  
 88214 Ravensburg  
 Emailadresse  
 +49 751 7601 0  
 +49 751 7601 2413  
 www.zfp-web.de

**zfp**  
 Südwesttemberg



G02


G01

G00

Planversand Plan Nr. 5611		d = digitale Form; p = Papierform										
Index	Versand	Name	Bauherr	ibp Knauszenner	Abt. Elektroplanung	MVD	faktorguen	TUV SUD	HPC AG	haag + nol	GSA Körner GmbH	Fa. Manfred Löffler
0	02.09.2025		d	d	d	d	d	d	d	d	d	d,p

Indizes				Änderungen aktueller Index
Index	Datum	gez.	Änderung	
a	27.03.2026	sa	Anpassung Fassade	
0	02.09.2025	sa	Übergabe Ausführungszeichnungen Rohbau	

Projekt  
**Neubau Aufnahme und Krisenintervention, Forensische Klinik ZfP**  
 Zentrum für Psychiatrie (ZfP) Süd, Weißenau

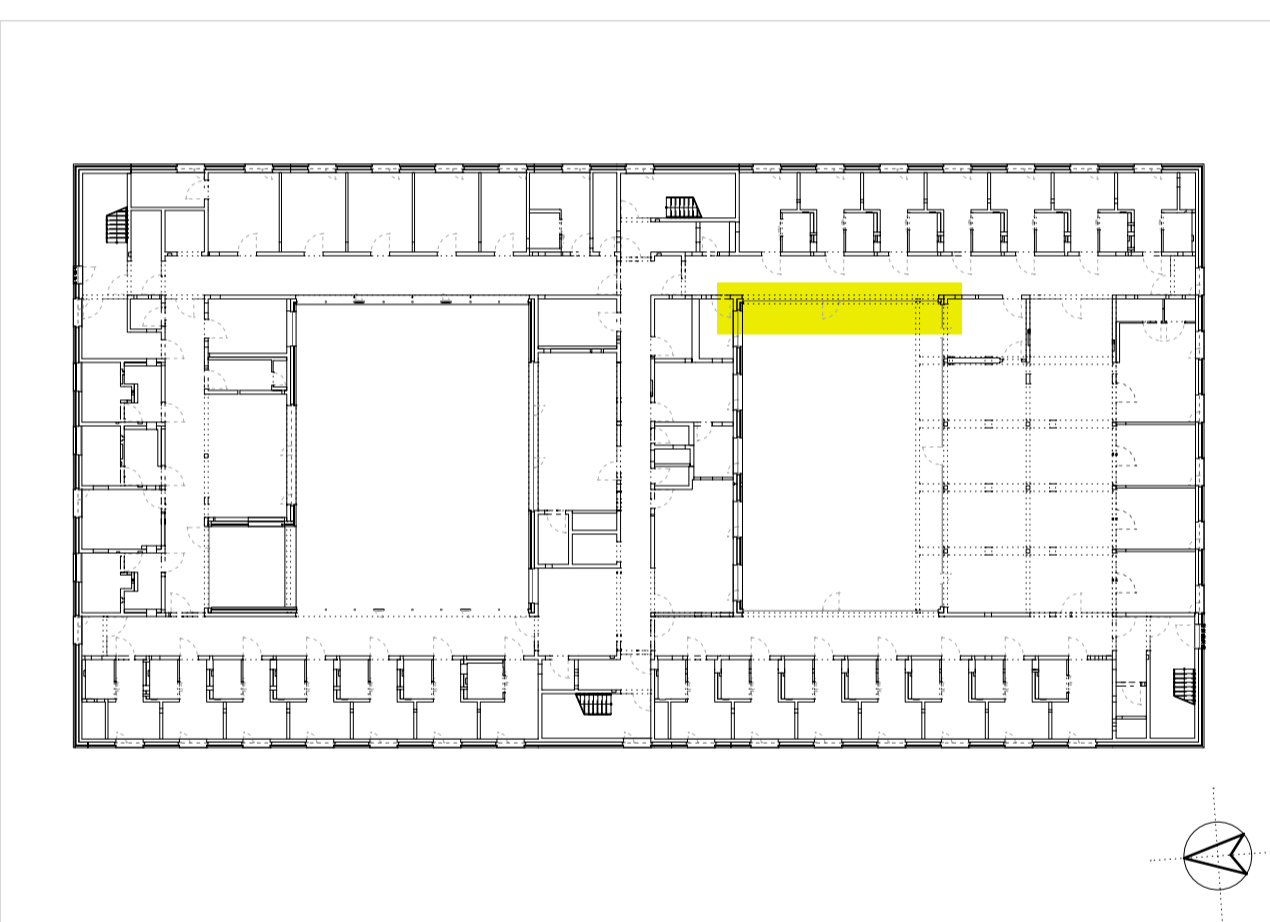


Planungsphase <b>Ausführungsplanung</b>		Plan-ID (Gewerk) <b>A (ARCH)</b>	Kurzname <b>AN_5611_a</b>
Planinhalt <b>Ansicht Innenhof G01 - West</b>		Baumaßnahmen Nr. <b>2023-529</b>	
Kürzel <b>ZFPW</b>	Phase <b>5</b>	Bauteil <b>-</b>	Planart <b>AN</b>
Gefertigt <b>sa</b>		Geprüft <b>ts</b>	Maßstab <b>1:50</b>
Format H/B <b>420 / 800</b>		Erstellung <b>02.09.2025</b>	Stand <b>27.03.2026</b>
Plan-ID <b>A_ZFPW_5_-AN_W_-5611_a</b>		Plan-ID <b>A_ZFPW_5_-AN_W_-5611_a</b>	

Architekt  
**hjp architekten PGmbH**  
 Beethovenstraße 5c  
 97080 Würzburg  
 info@hjp-architekten.com  
 +49 931 465538 0  
 +49 931 465538 29  
 www.hjp-architekten.com

**hjparchitekten**  
 Partnerschaftsgesellschaft mbB

Bauherr  
**Zentrum für Psychiatrie Süd**  
 Weingartshofer Str. 2  
 88214 Ravensburg  
 Emailadresse  
 +49 751 7601 0  
 +49 751 7601 2413  
 www.zfp-web.de


**zfp**  
 Südwesttemberg

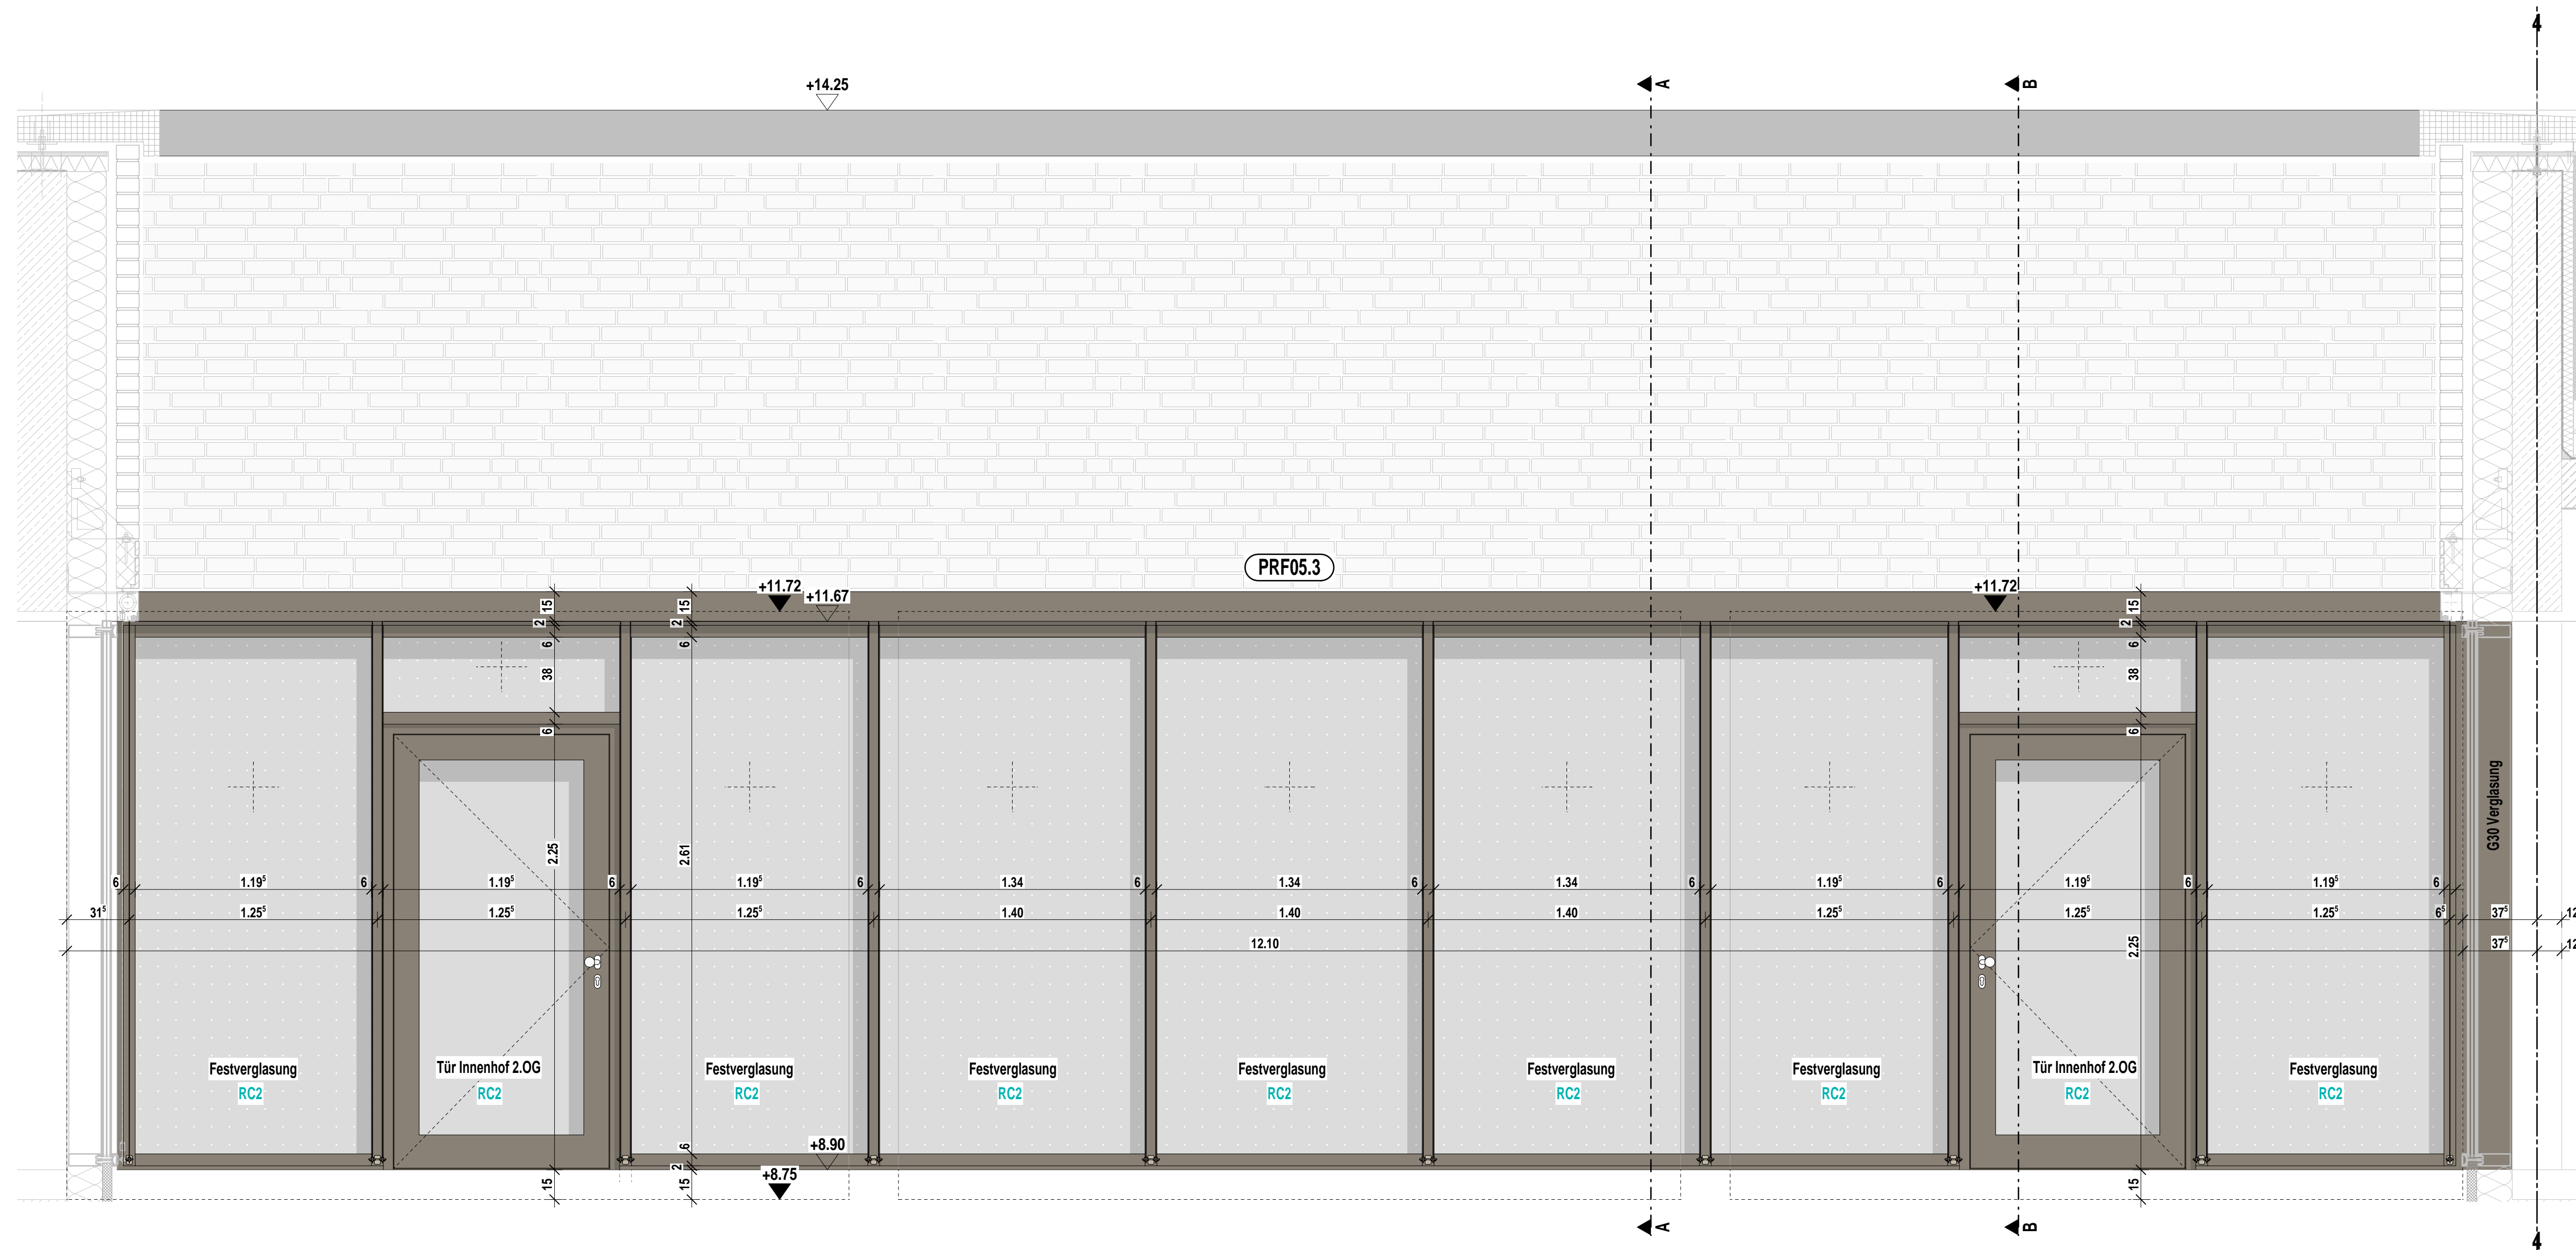

Ansicht Süd

Indizes				Änderungen aktueller Index
Index	Datum	gez.	Änderung	
VA	27.02.2026	sa		
V	12.06.2025	at		
0	27.03.2026	sa		

Projekt  
**Neubau Aufnahme und Krisenintervention, Forensische Klinik ZfP**  
 Zentrum für Psychiatrie (ZfP) Süd, Weißenau

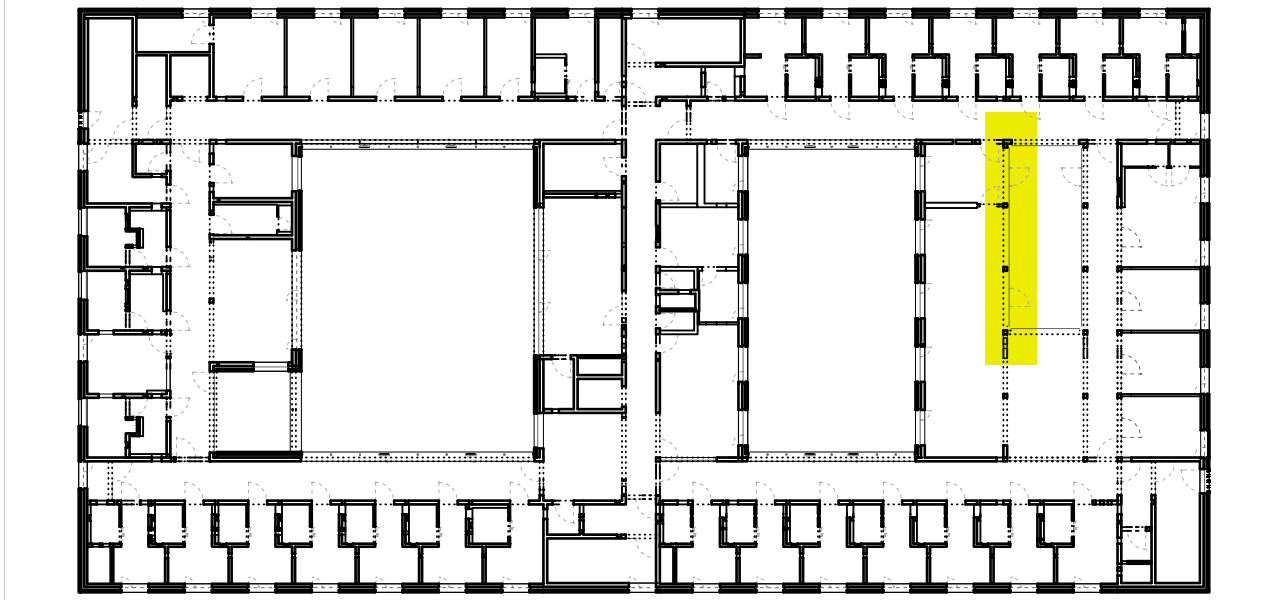

Planungsphase <b>Ausführungsplanung</b>							Plan-ID (Gewerk) <b>A (ARCH)</b>	Kurzname <b>D.FA_6123_0</b>
Planinhalt <b>PRF 05 Innenhof G02 AN Süd</b>							Baumaßnahmen Nr. <b>2023-529</b>	
Kürzel	Phase	Bauteil	Planart	Ebene	Planteil	Plan Nr.	Index	Plan-ID
ZFPW	5	-	D.FA	G02	-	6123	0	A_ZFPW_5 - D.FA_G02 - 6123_0
Gefertigt <b>at</b>		Geprüft <b>ts</b>		Maßstab <b>1:20</b>	Format H/B <b>360 / 880</b>		Erstellung <b>06.11.2024</b>	Stand <b>27.03.2026</b>

Architekt  
**hjp architekten PGmbH**  
 Beethovenstraße 5c  
 97080 Würzburg  
 info@hjp-architekten.com  
 +49 931 465538 0  
 +49 931 465538 29  
 www.hjp-architekten.com

**hjparchitekten**  
Partnerschaftsgesellschaft mbB


Bauherr  
**Zentrum für Psychiatrie Süd**  
 Weingartshofer Str. 2  
 88214 Ravensburg  
 Emailadresse  
 +49 751 7601 0  
 +49 751 7601 2413  
 www.zfp-web.de

**zfp**  
Südwestwürttemberg

Projekt

# Neubau Aufnahme und Krisenintervention, Forensische Klinik ZfP

Zentrum für Psychiatrie (ZfP) Süd, Weißenau

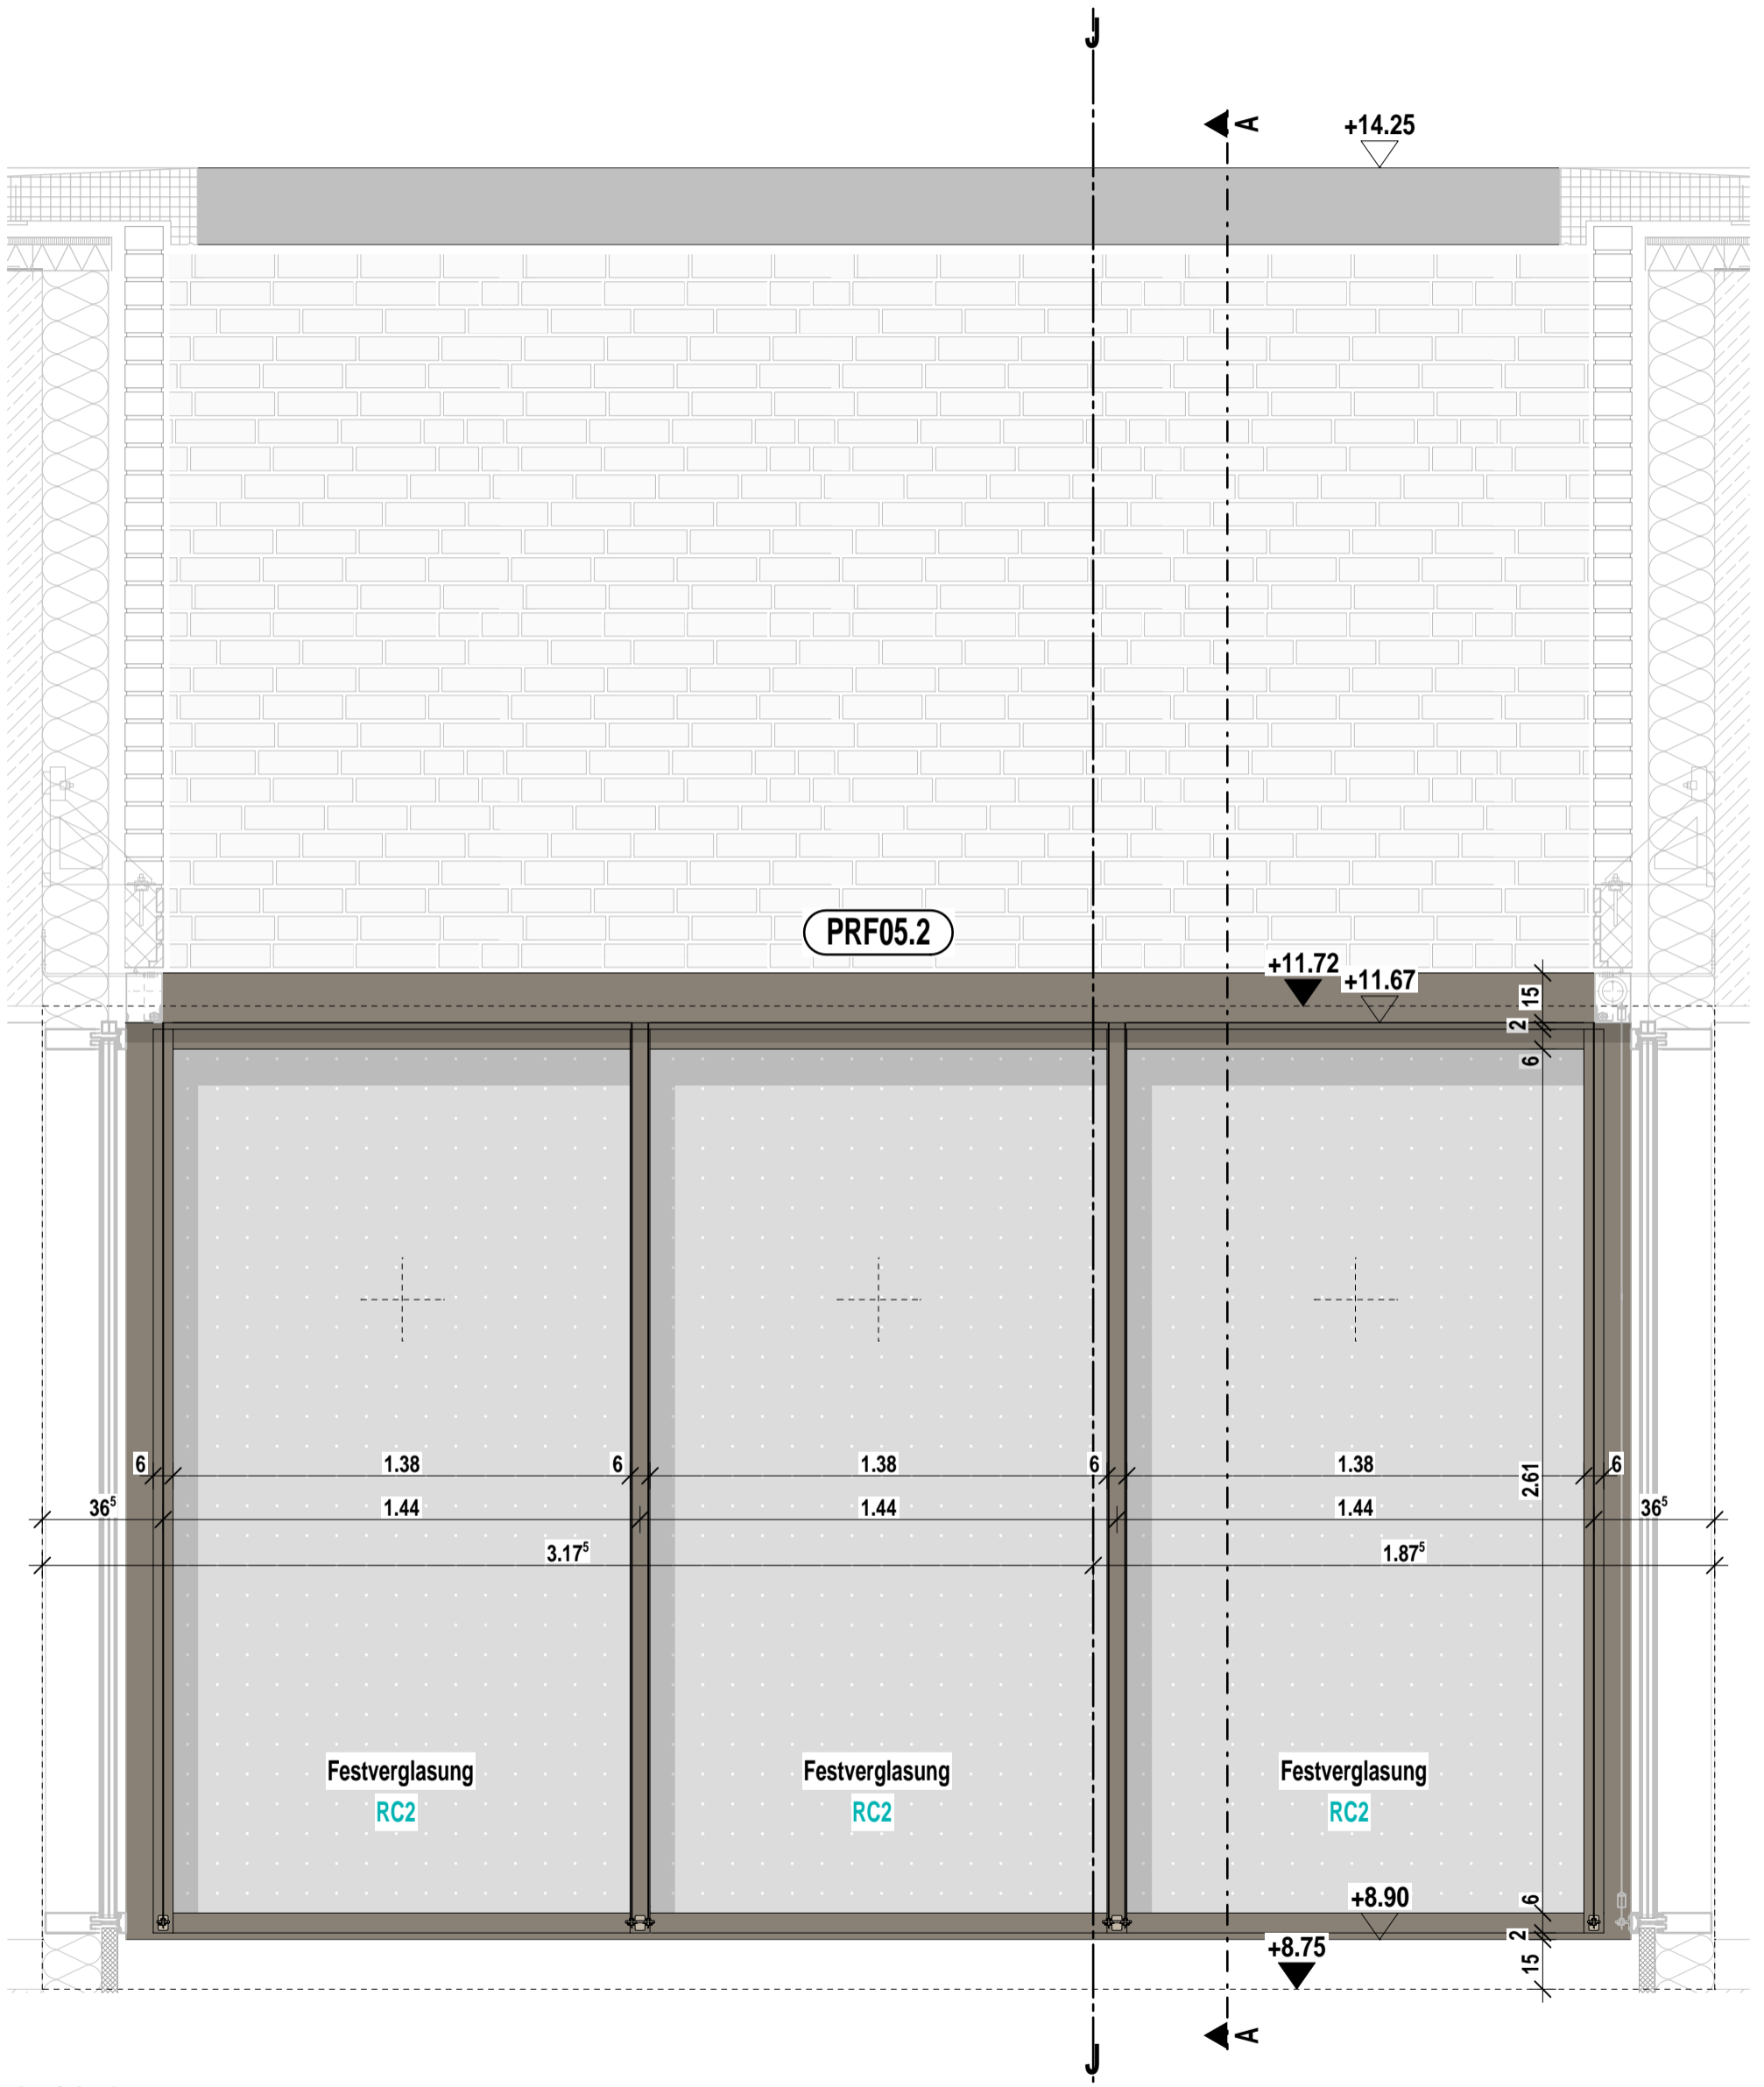

Ansicht Ost

## Planinhalt PRF 05 Innenhof G02 AN Ost

Architekt  
hjp architekten PGmbH  
Beethovenstraße 5c  
97080 Würzburg  
+49 931 465538 0


Bauherr  
Zentrum für Psychiatrie Süd  
Weingartshofer Str. 2  
88214 Ravensburg  
+49 751 7601 0

Index	Datum	gez.	Format H/B	Maßstab	P-ID (Gewerk)	Stand
			420 / 297	1:20	A (ARCH)	27.03.2026
			Plan-ID			Kurzname
0	27.03.2026	sa	A_ZFPW_5_-D.FA_G02_-6124_0			D.FA_6124_0

Projekt

# Neubau Aufnahme und Krisenintervention, Forensische Klinik ZfP

Zentrum für Psychiatrie (ZfP) Süd, Weißenau

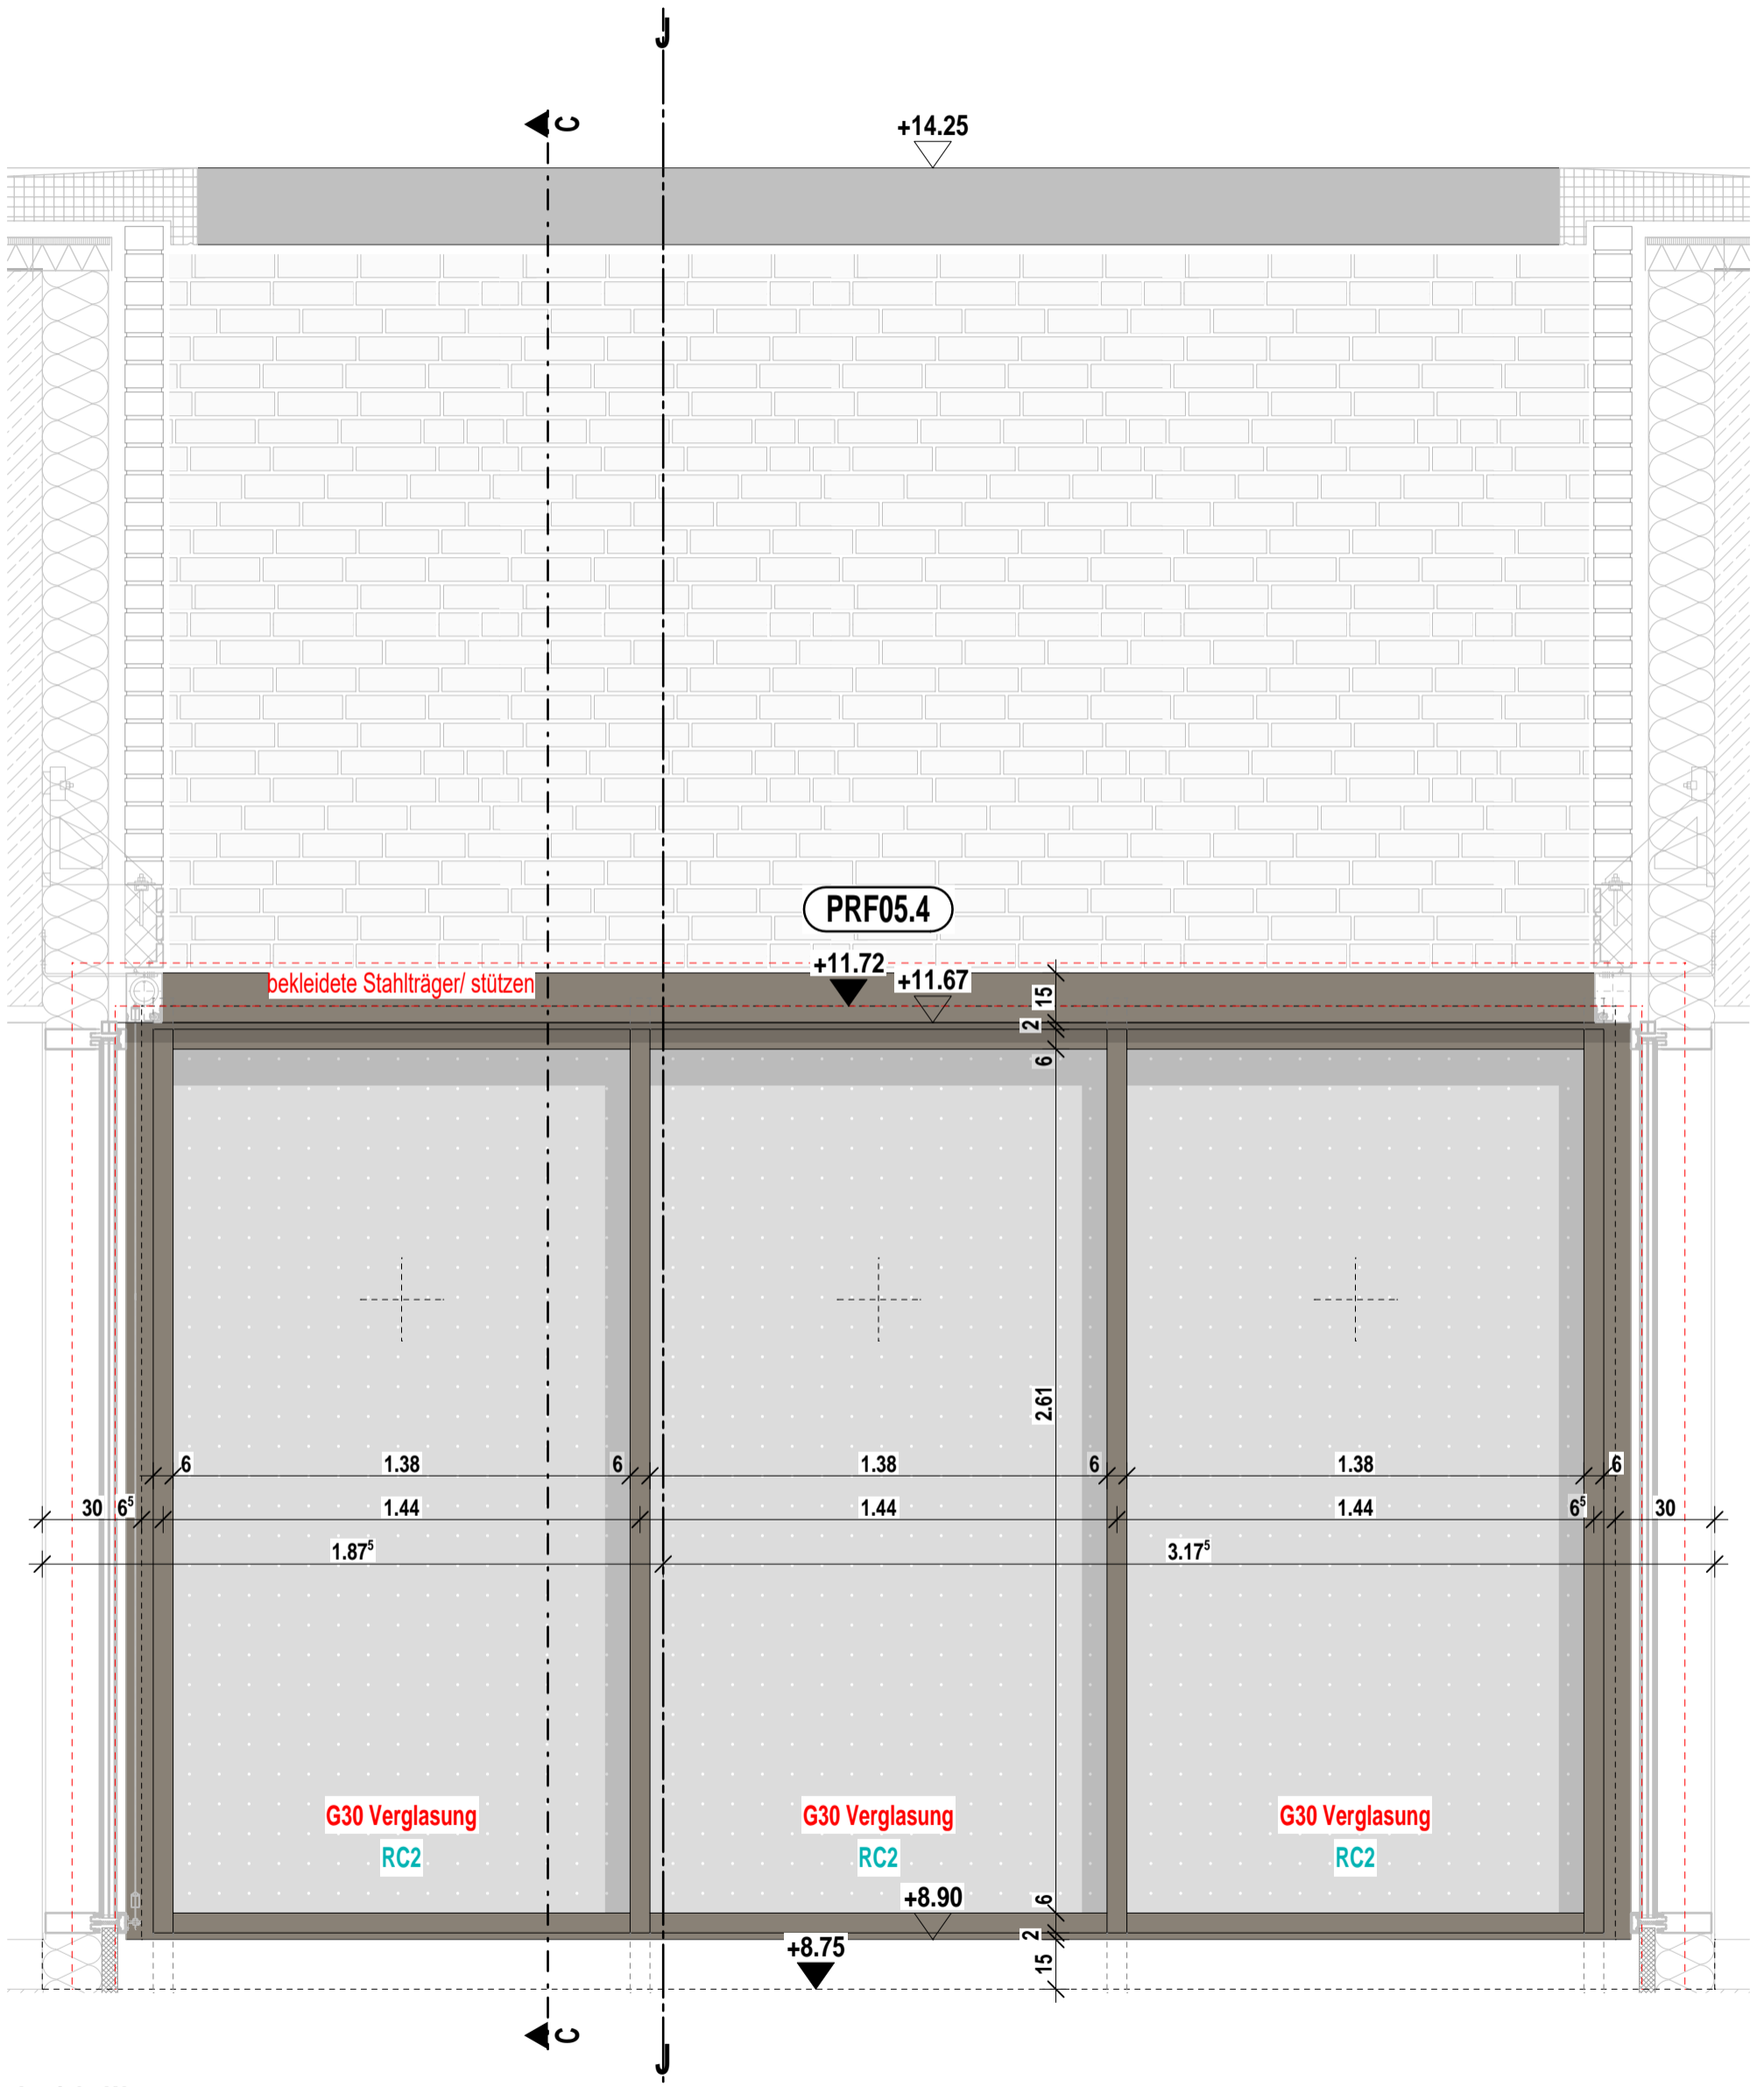

Ansicht West

## Planinhalt PRF 05 Innenhof G02 AN West

Architekt  
hjp architekten PGmbH  
Beethovenstraße 5c  
97080 Würzburg  
+49 931 465538 0

Bauherr  
Zentrum für Psychiatrie Süd  
Weingartshofer Str. 2  
88214 Ravensburg  
+49 751 7601 0

Index	Datum	gez.	Format H/B	Maßstab	P-ID (Gewerk)	Stand
			420 / 297	1:10	A (ARCH)	27.03.2026
			Plan-ID			Kurzname
0	27.03.2026	sa	A_ZFPW_5_-D.FA_G02_-6125_0			D.FA_6125_0