




Legende			
Verschattungen Fenster			
 außenliegender Sonnenschutz (Senkrechtmarkise)	 baulicher Sonnenschutz Vordach	 baulicher Sonnenschutz falt-/schiebeläden	g Gesamtenergiedurchlassgrad
 innenliegender Sonnenschutz	 baulicher Sonnenschutz filtermauerwerk	 kein sonnenschutz	

Architekt		
hjp architekten PGmbH		
Beethovenstraße 5c	+49 931 465538 0	
97080 Würzburg	+49 931 465538 29	
info@hjp-architekten.com	www.hjp-architekten.com	
		hjparchitekten Partnerschaftsgesellschaft mbB

zfp
Südwesttemberg

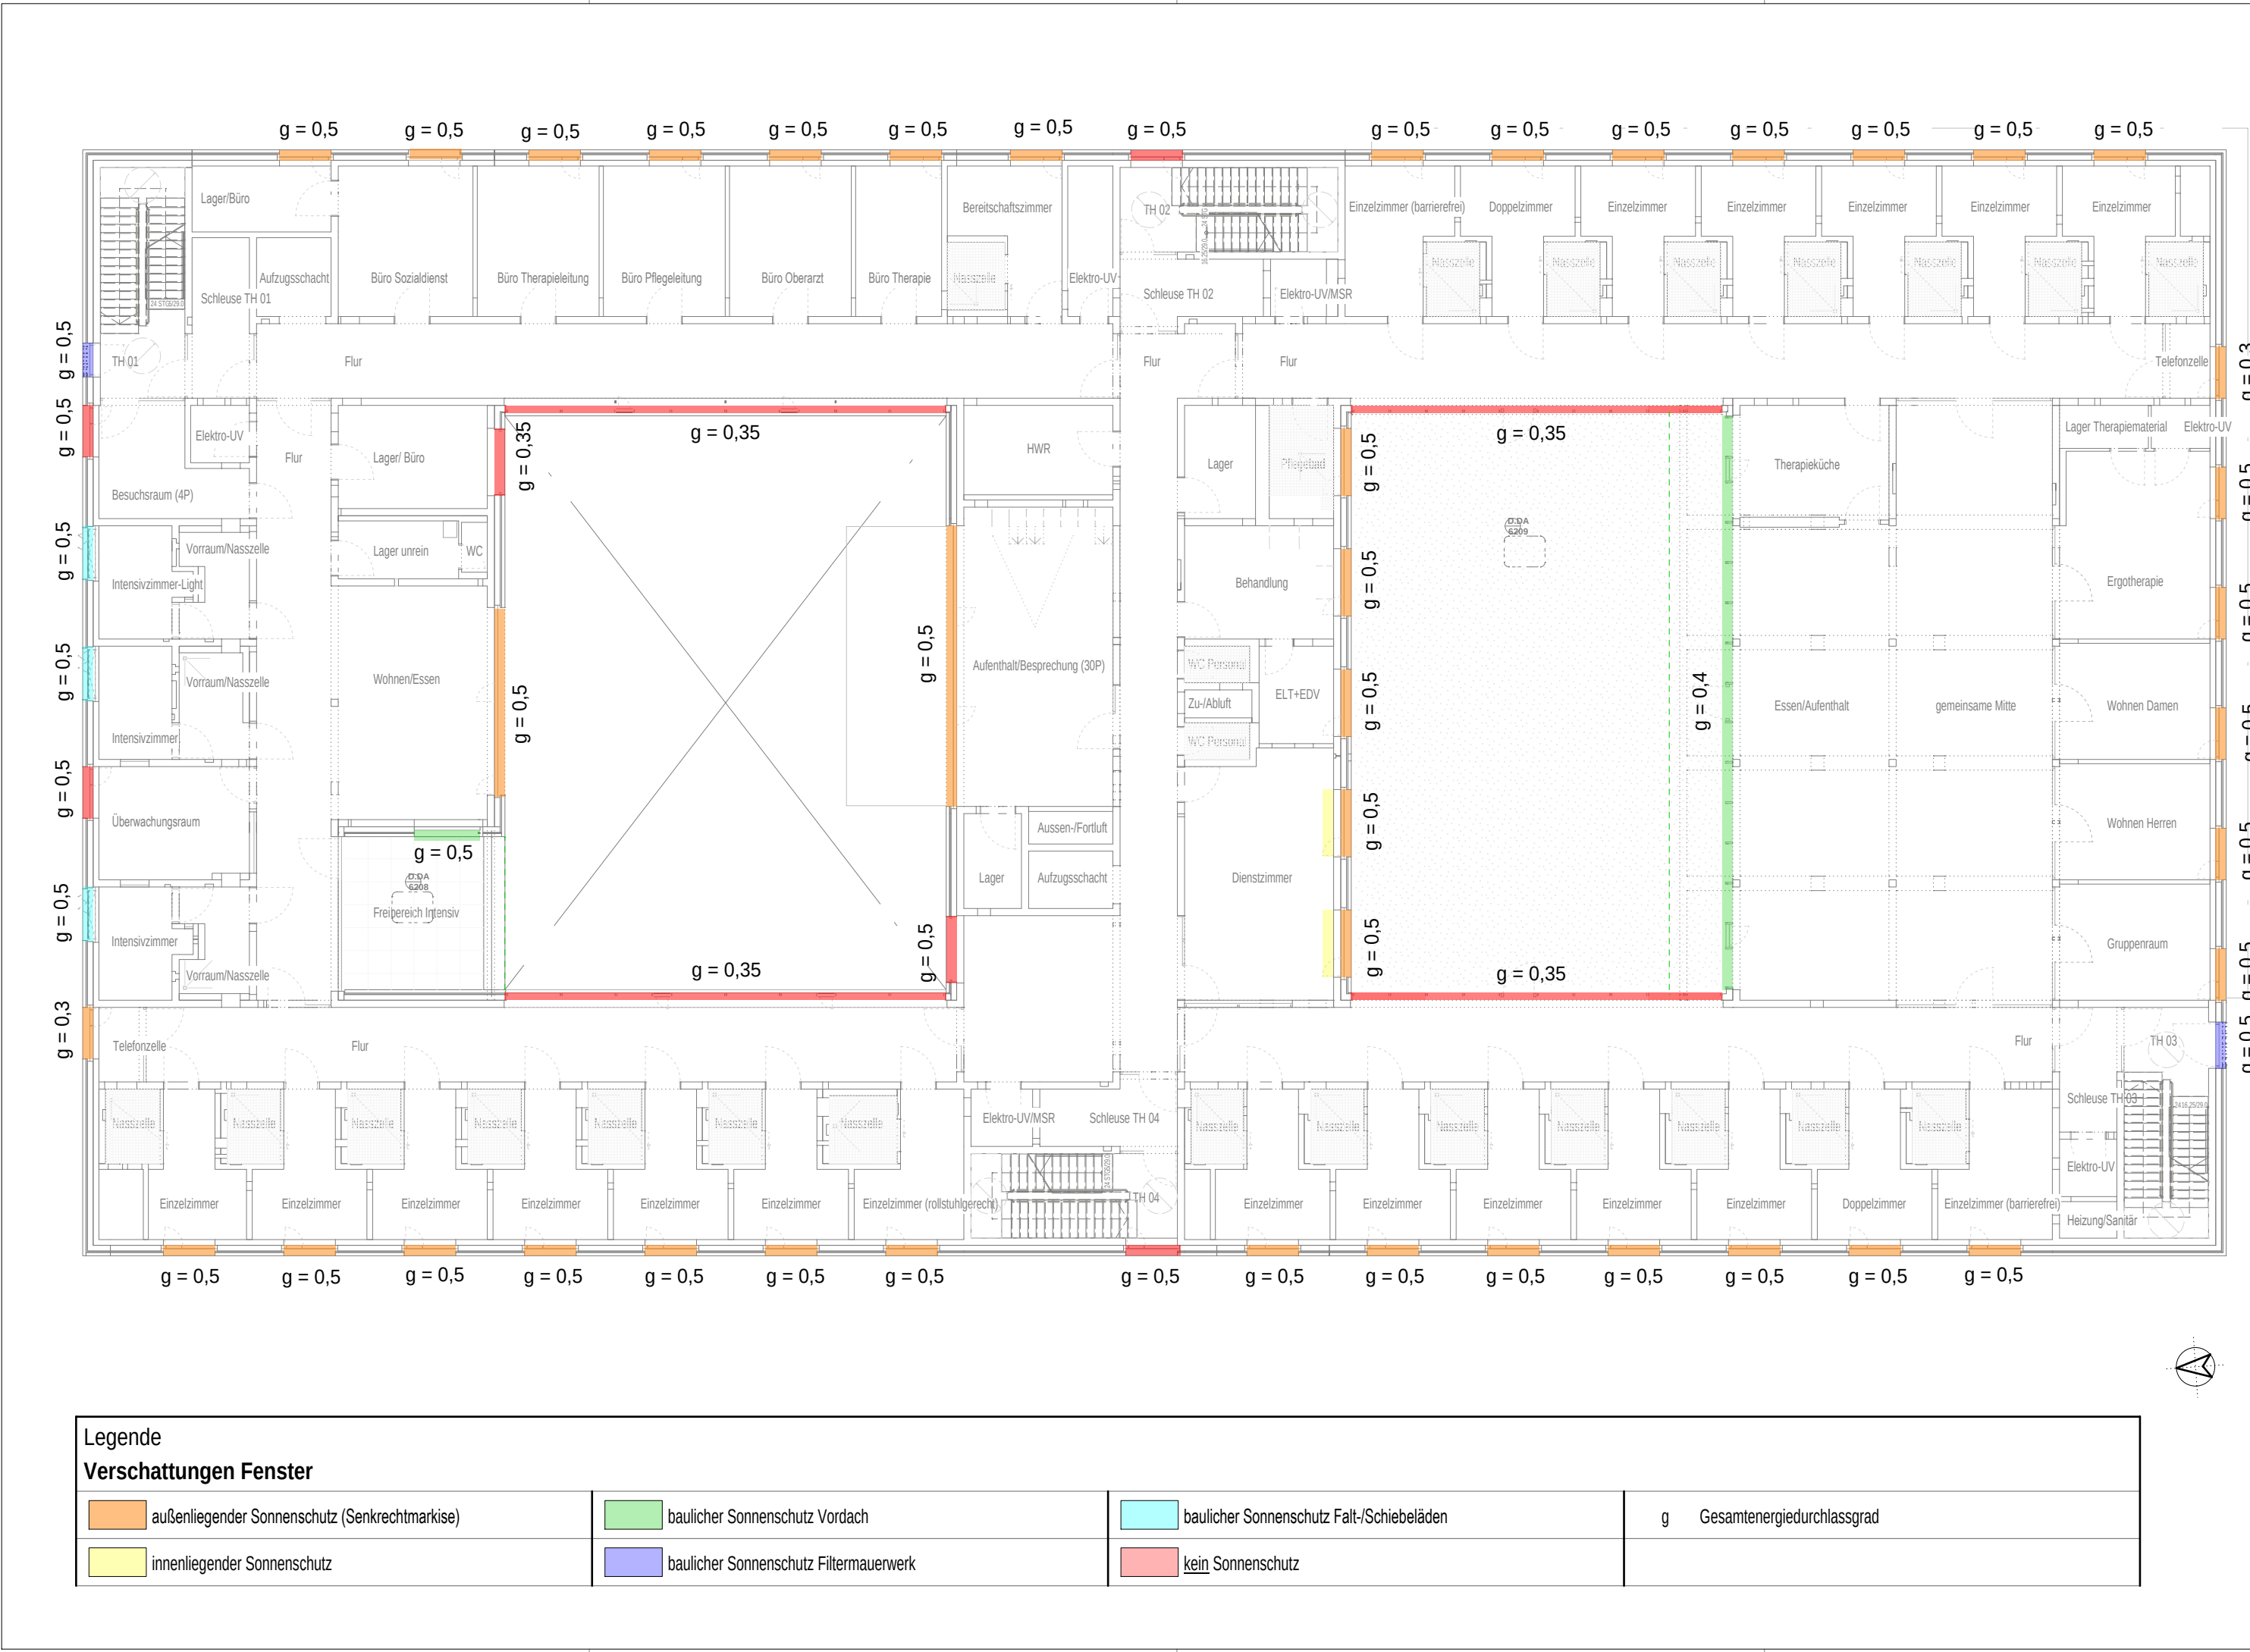

Legende			
Verschattungen Fenster			
	außenliegender Sonnenschutz (Senkrechtmarkise)		baulicher Sonnenschutz Vordach
	innenliegender Sonnenschutz		baulicher Sonnenschutz Filtermauerwerk
			kein Sonnenschutz
		g Gesamtenergiedurchlassgrad	

Projekt

Neubau Aufnahme und Krisenintervention, Forensische Klinik ZfP

Zentrum für Psychiatrie (ZfP) Süd, Weißenau

Planungsphase	Plan-ID (Gewerk)	Kurzname						
Ausführungsplanung	A (ARCH)	ÜB_5420_0						
Planinhalt	Baumaßnahmen Nr. 2023-529							
Übersicht Sonnenschutz G01								
Kürzel	Phase	Bauteil	Planart	Ebene	Planteil	Plan Nr.	Index	Plan-ID
ZFPW	5	-	ÜB	G01	-	5420	0	A_ZFPW_5 - ÜB_G01 - 5420_0
Gefertigt	Geprüft		Maßstab		Format H/B		Erstellung	Stand
at	ts		1:200		297 / 620		13.03.2025	27.03.2026

Architekt

hjp architekten PGmbH

Beethovenstraße 5c

97080 Würzburg

info@hjp-architekten.com

+49 931 465538 0

+49 931 465538 29

www.hjp-architekten.com

Bauherr

Zentrum für Psychiatrie Süd

Weingartshofer Str. 2

88214 Ravensburg

Emailadresse

+49 751 7601 0

+49 751 7601 2413


www.zfp-web.de

hjparchitekten

Partnerschaftsgesellschaft mbB

zfp

Südwesttemberg

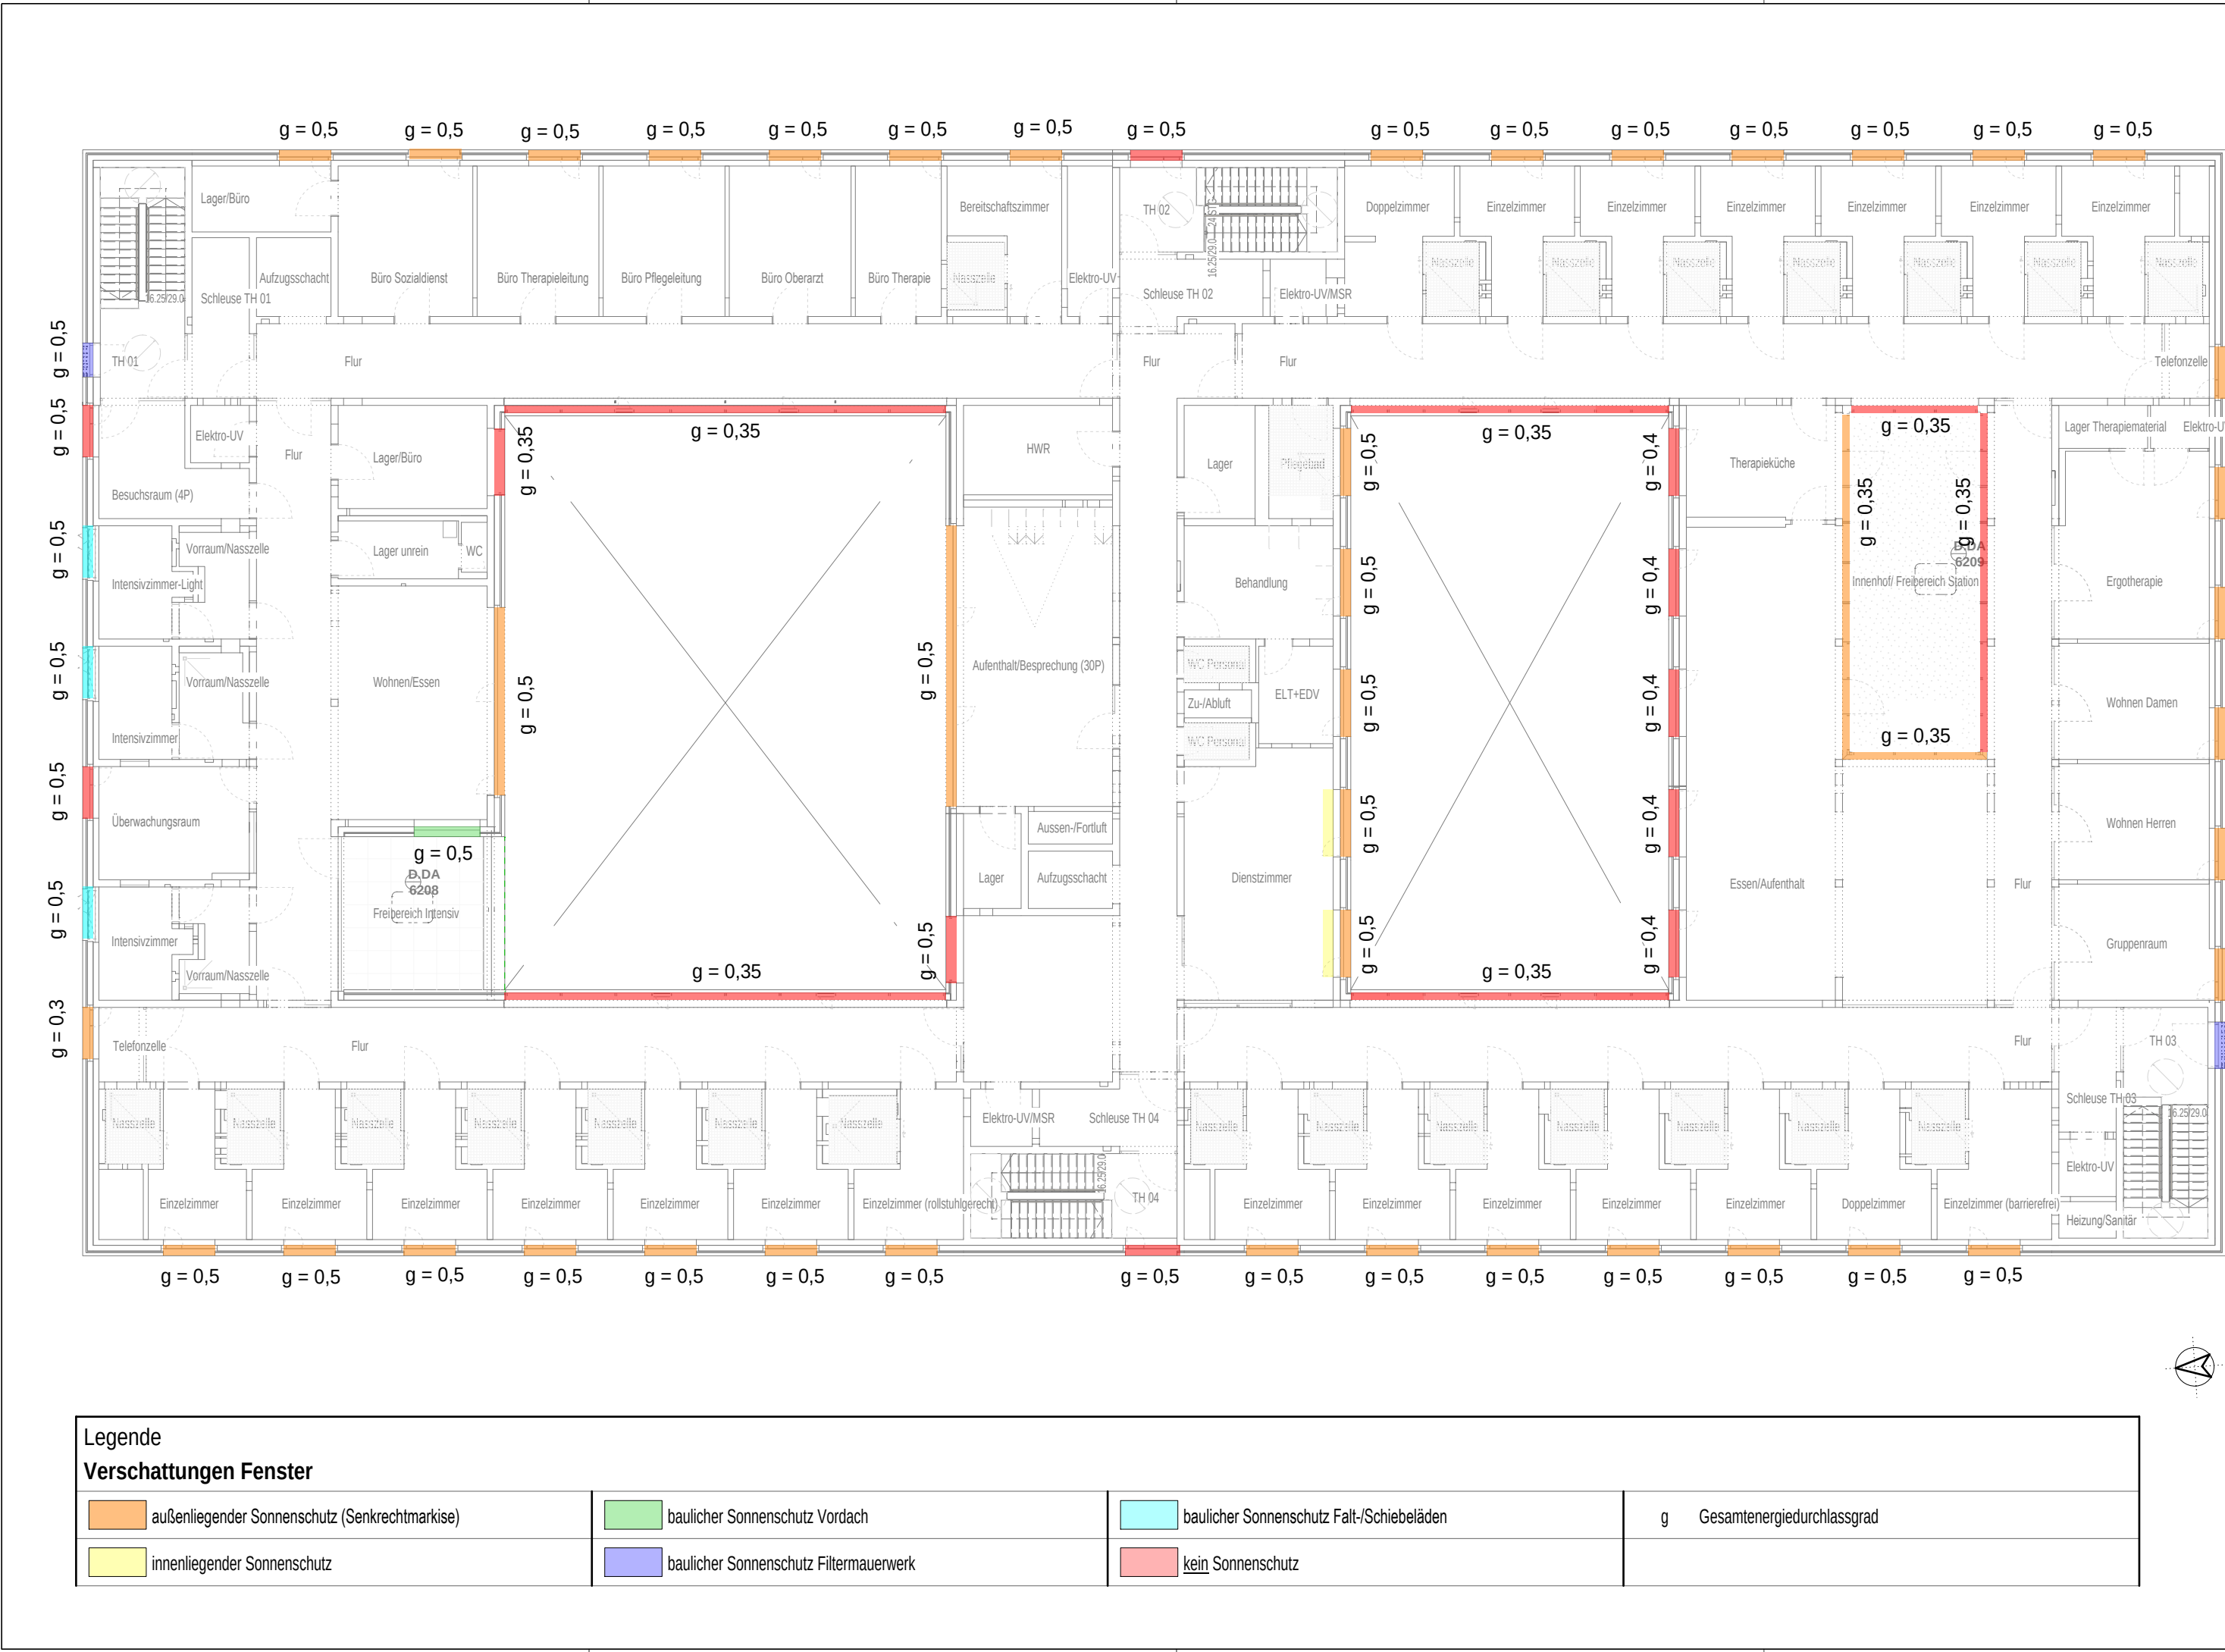

Projekt

Neubau Aufnahme und Krisenintervention, Forensische Klinik ZfP

Zentrum für Psychiatrie (ZfP) Süd, Weißenau



Planungsphase								Plan-ID (Gewerk)	Kurzname
Ausführungsplanung								A (ARCH)	ÜB_5421_0
Planinhalt								Baumaßnahmen Nr.	
Übersicht Sonnenschutz G02								2023-529	
Kürzel	Phase	Bauteil	Planart	Ebene	Planteil	Plan Nr.	Index	Plan-ID	
ZFPW	5	-	ÜB	G02	-	5421	0	A_ZFPW_5_-_ÜB_G02_-_5421_0	
Gefertigt		Geprüft		Maßstab		Format H/B		Erstellung	Stand
at		ts		1:200		297 / 620		13.03.2025	27.03.2026

Architekt

hjp architekten PGmbH

Beethovenstraße 5c
97080 Würzburg
info@hjp-architekten.com

+49 931 465538 0
+49 931 465538 29
www.hjp-architekten.com

hjparchitekten
Partnerschaftsgesellschaft mbB

Bauherr

Zentrum für Psychiatrie Süd

Weingartshofer Str. 2
88214 Ravensburg
Emailadresse

+49 751 7601 0
+49 751 7601 2413
www.zfp-web.de

zfp
Südwestfalen