



A

B

C

D

Zulauf- u. Trennbauwerk
 gemäß DGUV R 113-001 / 4.1.2.1
 "..... Verteilerbauwerke..."
Ex- Zone 1 bis Oberkante Gerinne

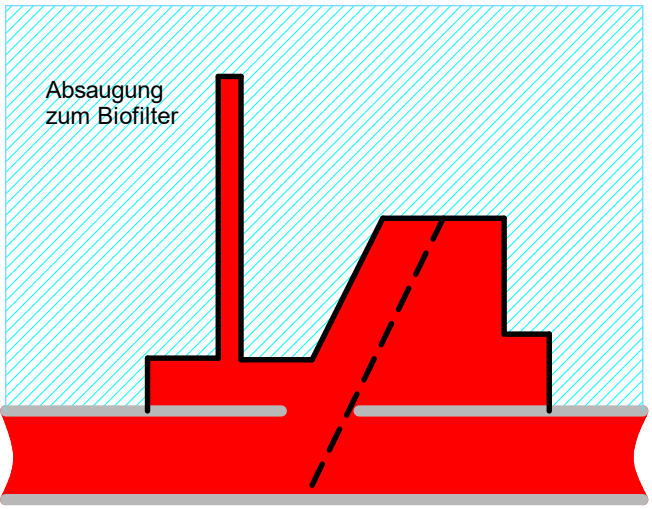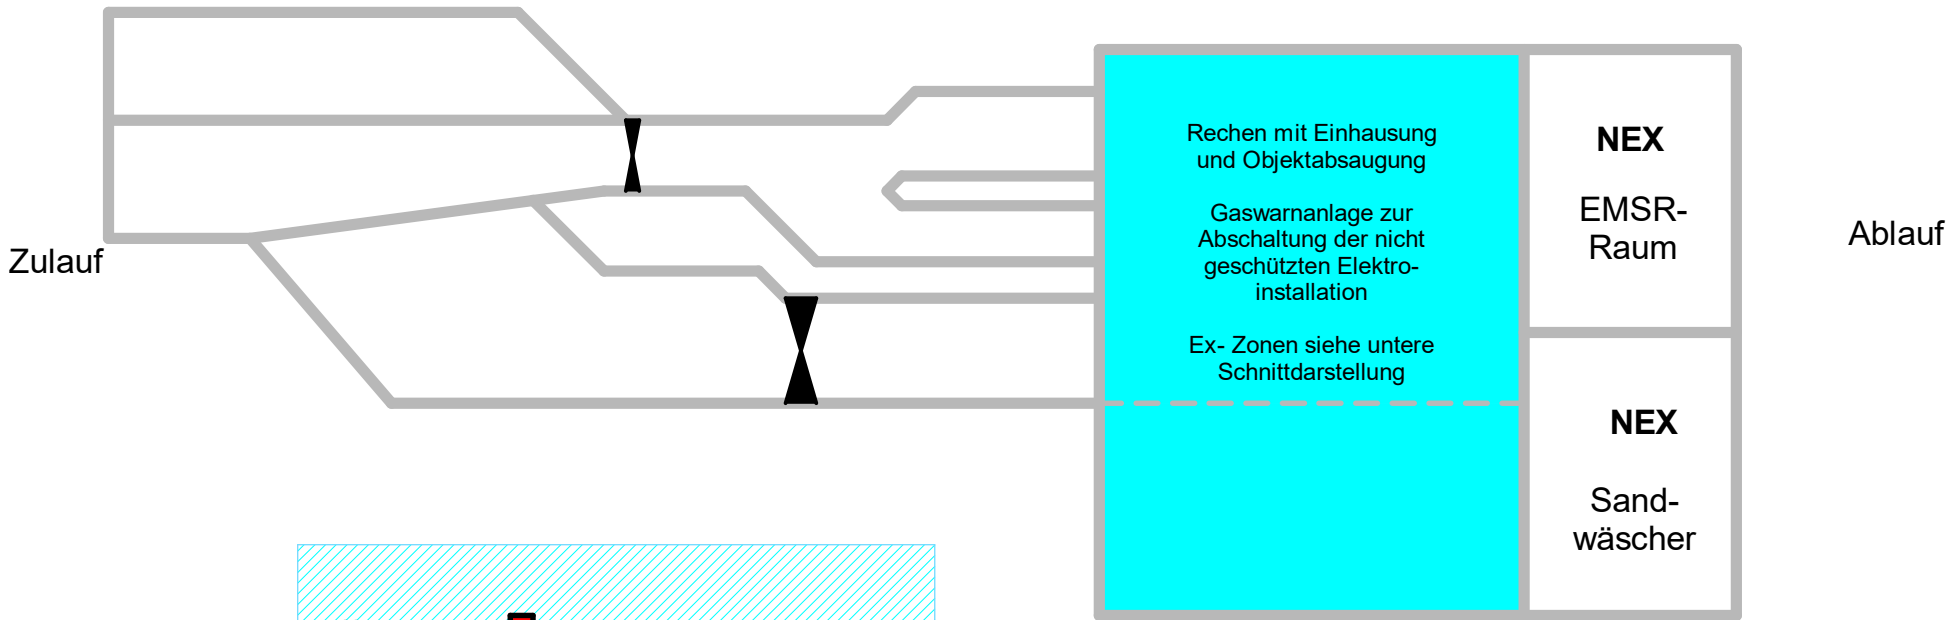

Rechengebäude
 gemäß DGUV R 113-001 / 4.1.2.2.1
 "... Rechenanlagen in Räumen ..."
Ex- Zone 1 bis Oberkante Gerinne und Rechen
Ex- Zone 2 ganzer Raum

- Ex-Zone 0
- Ex-Zone 1
- Ex-Zone 2