
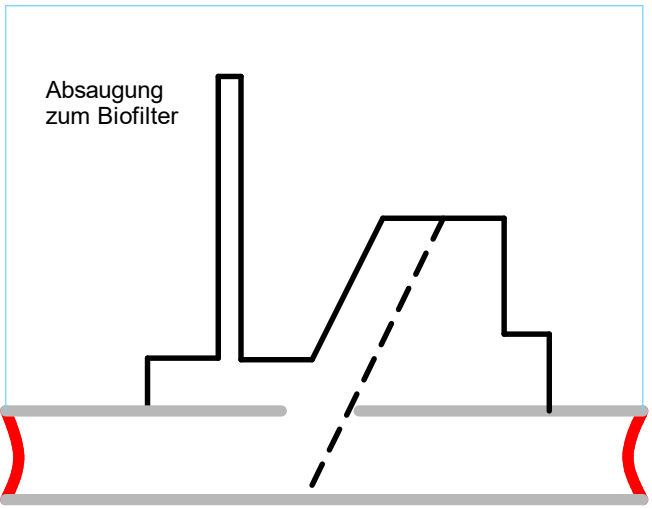


**Zulauf Rechen**  
 gemäß DGUV R 113-001 / 4.1.2.1  
 "..... Verteilerbauwerke..."  
**Ex- Zone 1 bis Oberkante  
 Bauwerk**

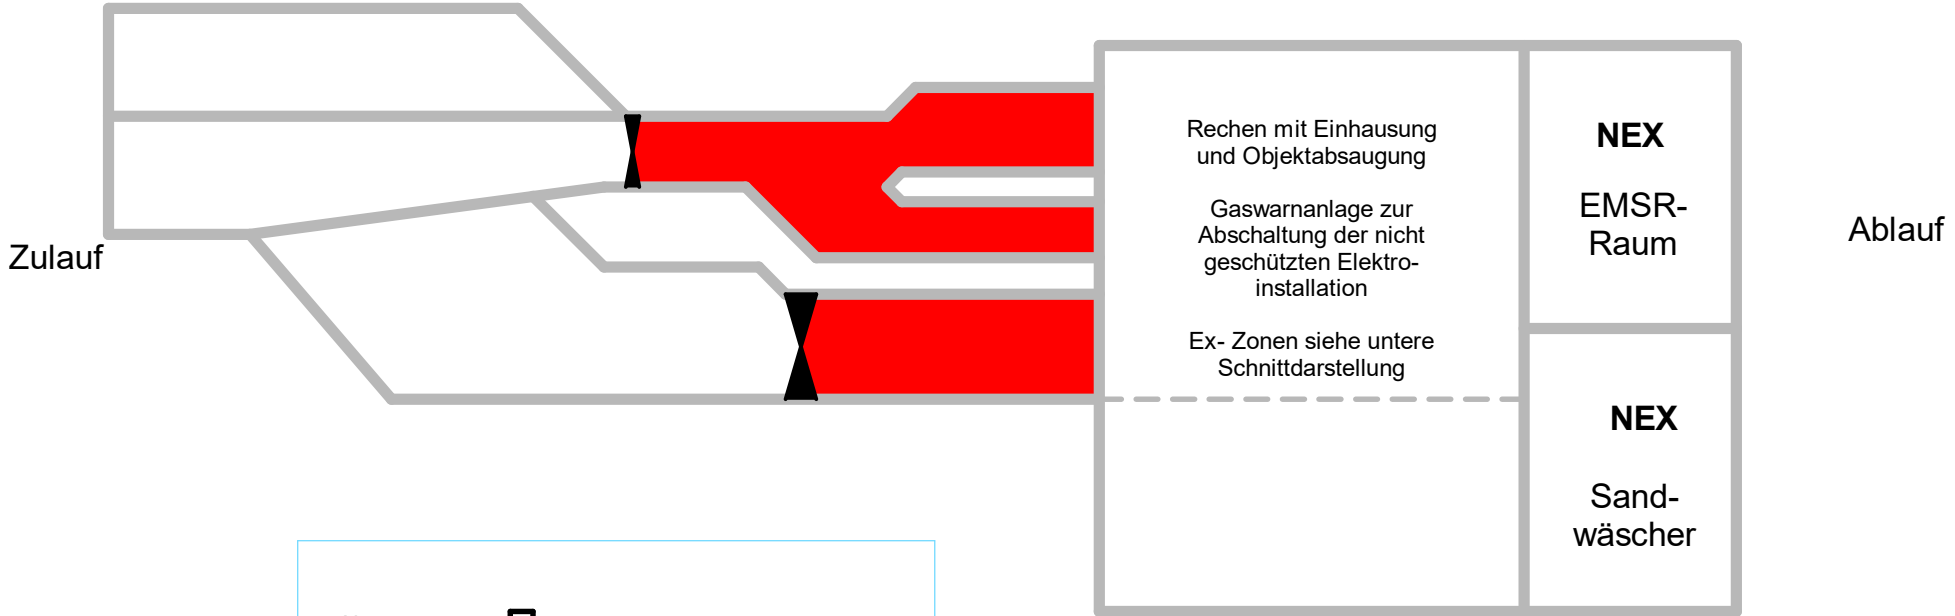

**Rechengebäude**  
 gemäß DGUV R 113-001 / 4.1.2.2.1  
 "... Rechenanlagen in Räumen ..."  
**Ex- Zone 1 bis Oberkante  
 Gerinne**  
**Ex- Zone 2 ganzer Raum**

- Ex-Zone 0
- Ex-Zone 1
- Ex-Zone 2