
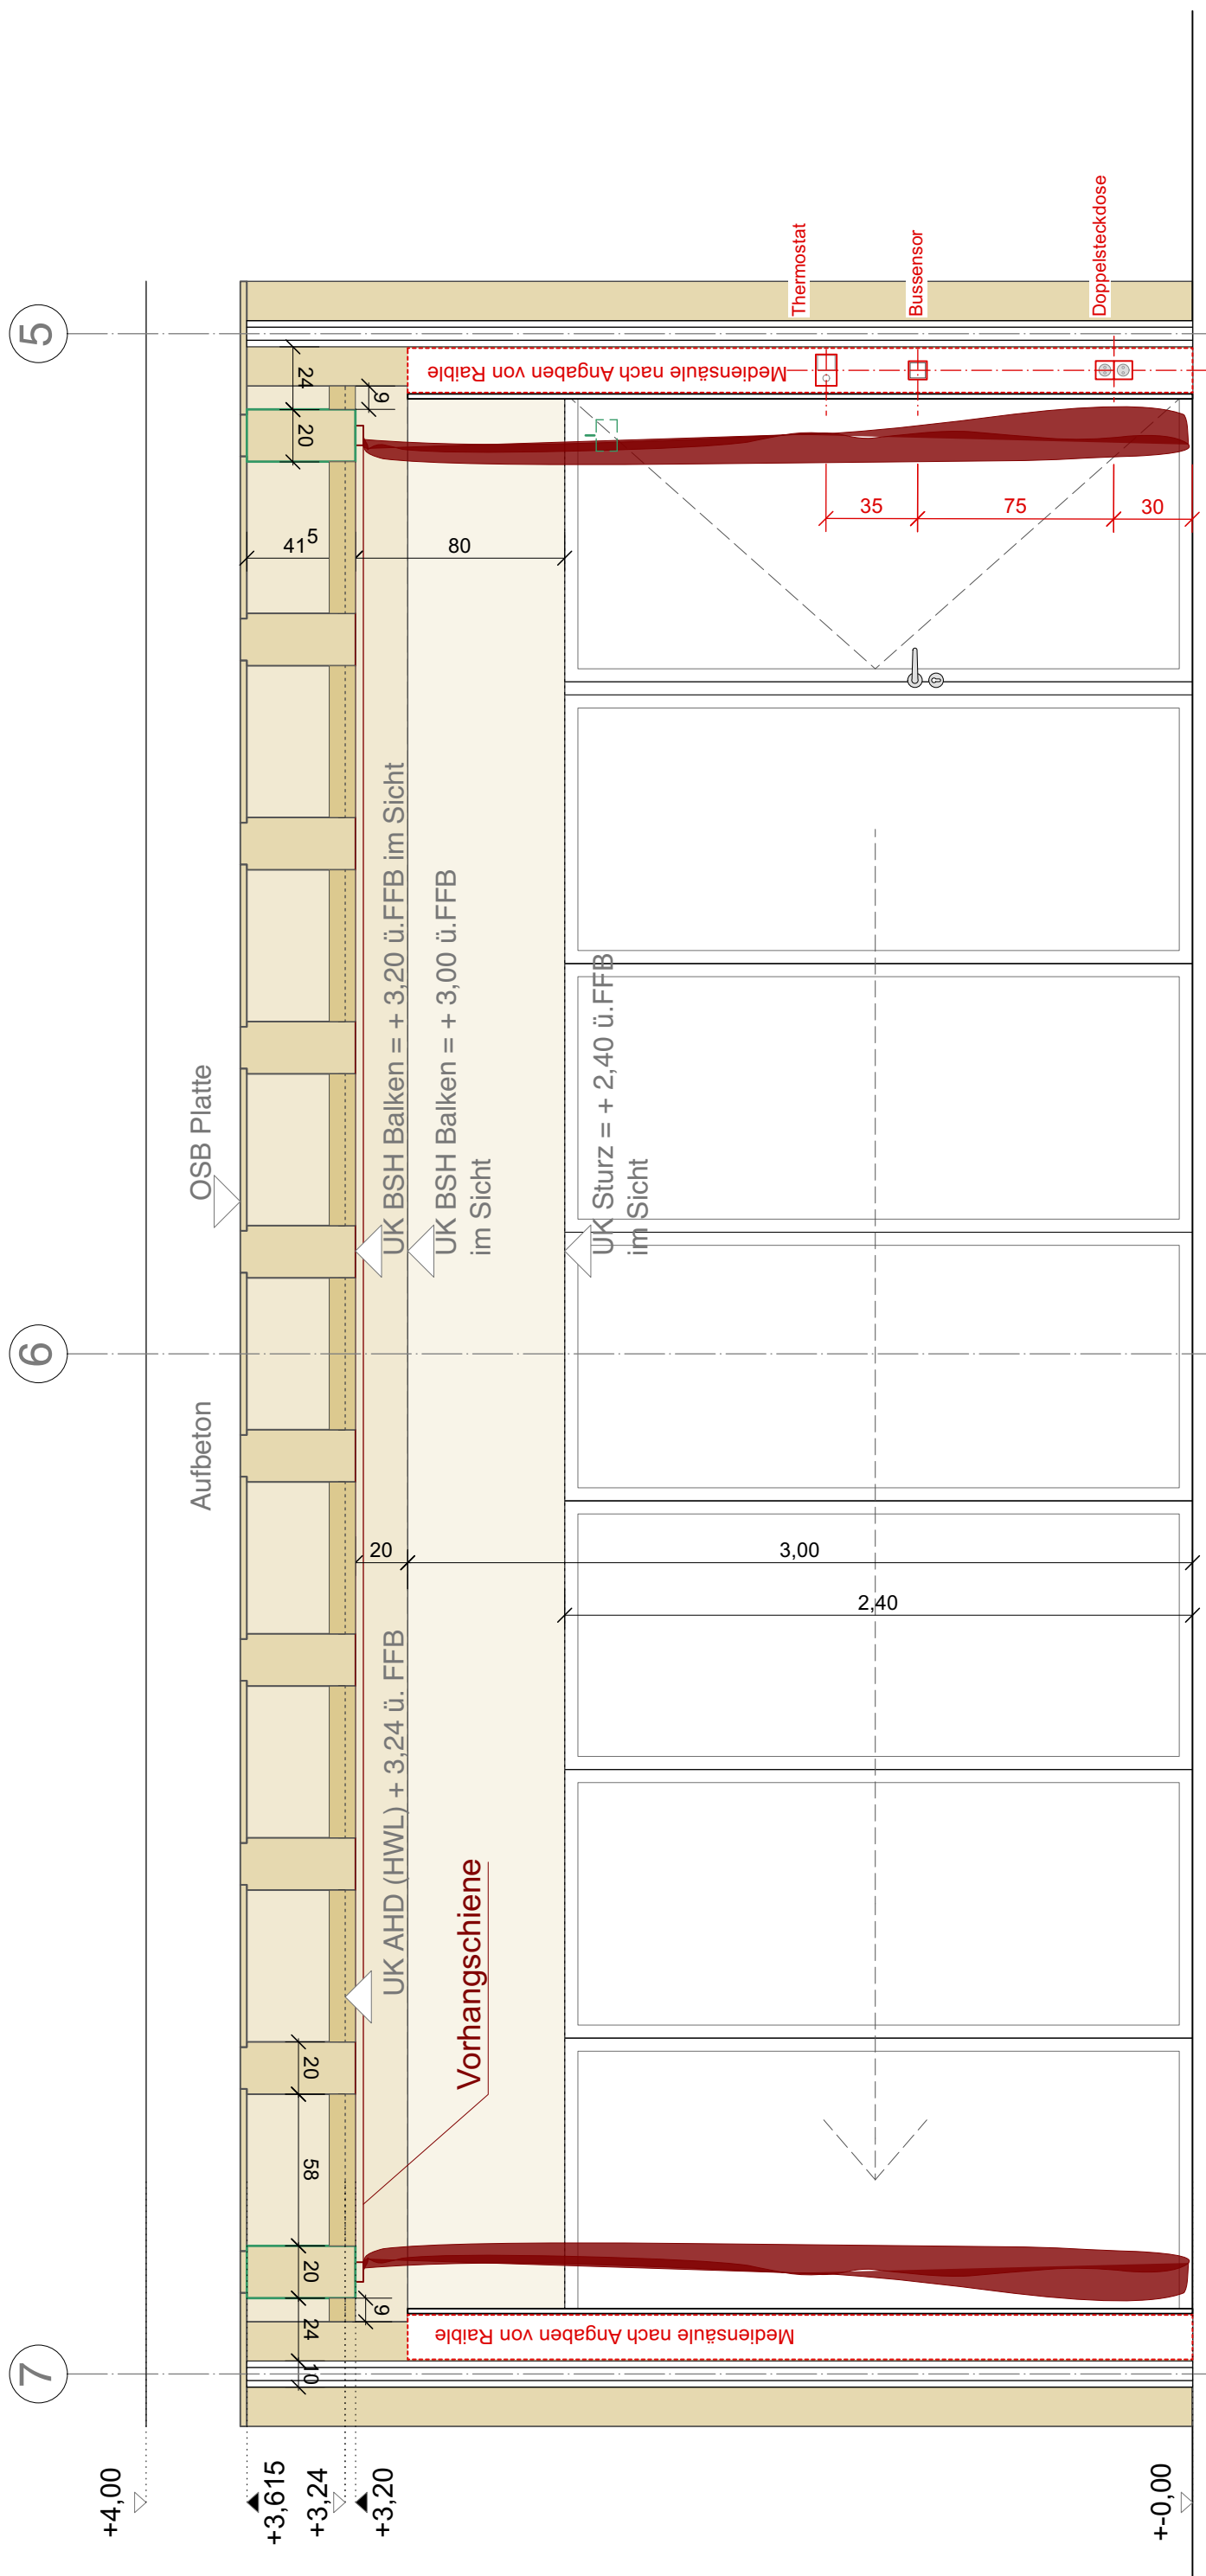
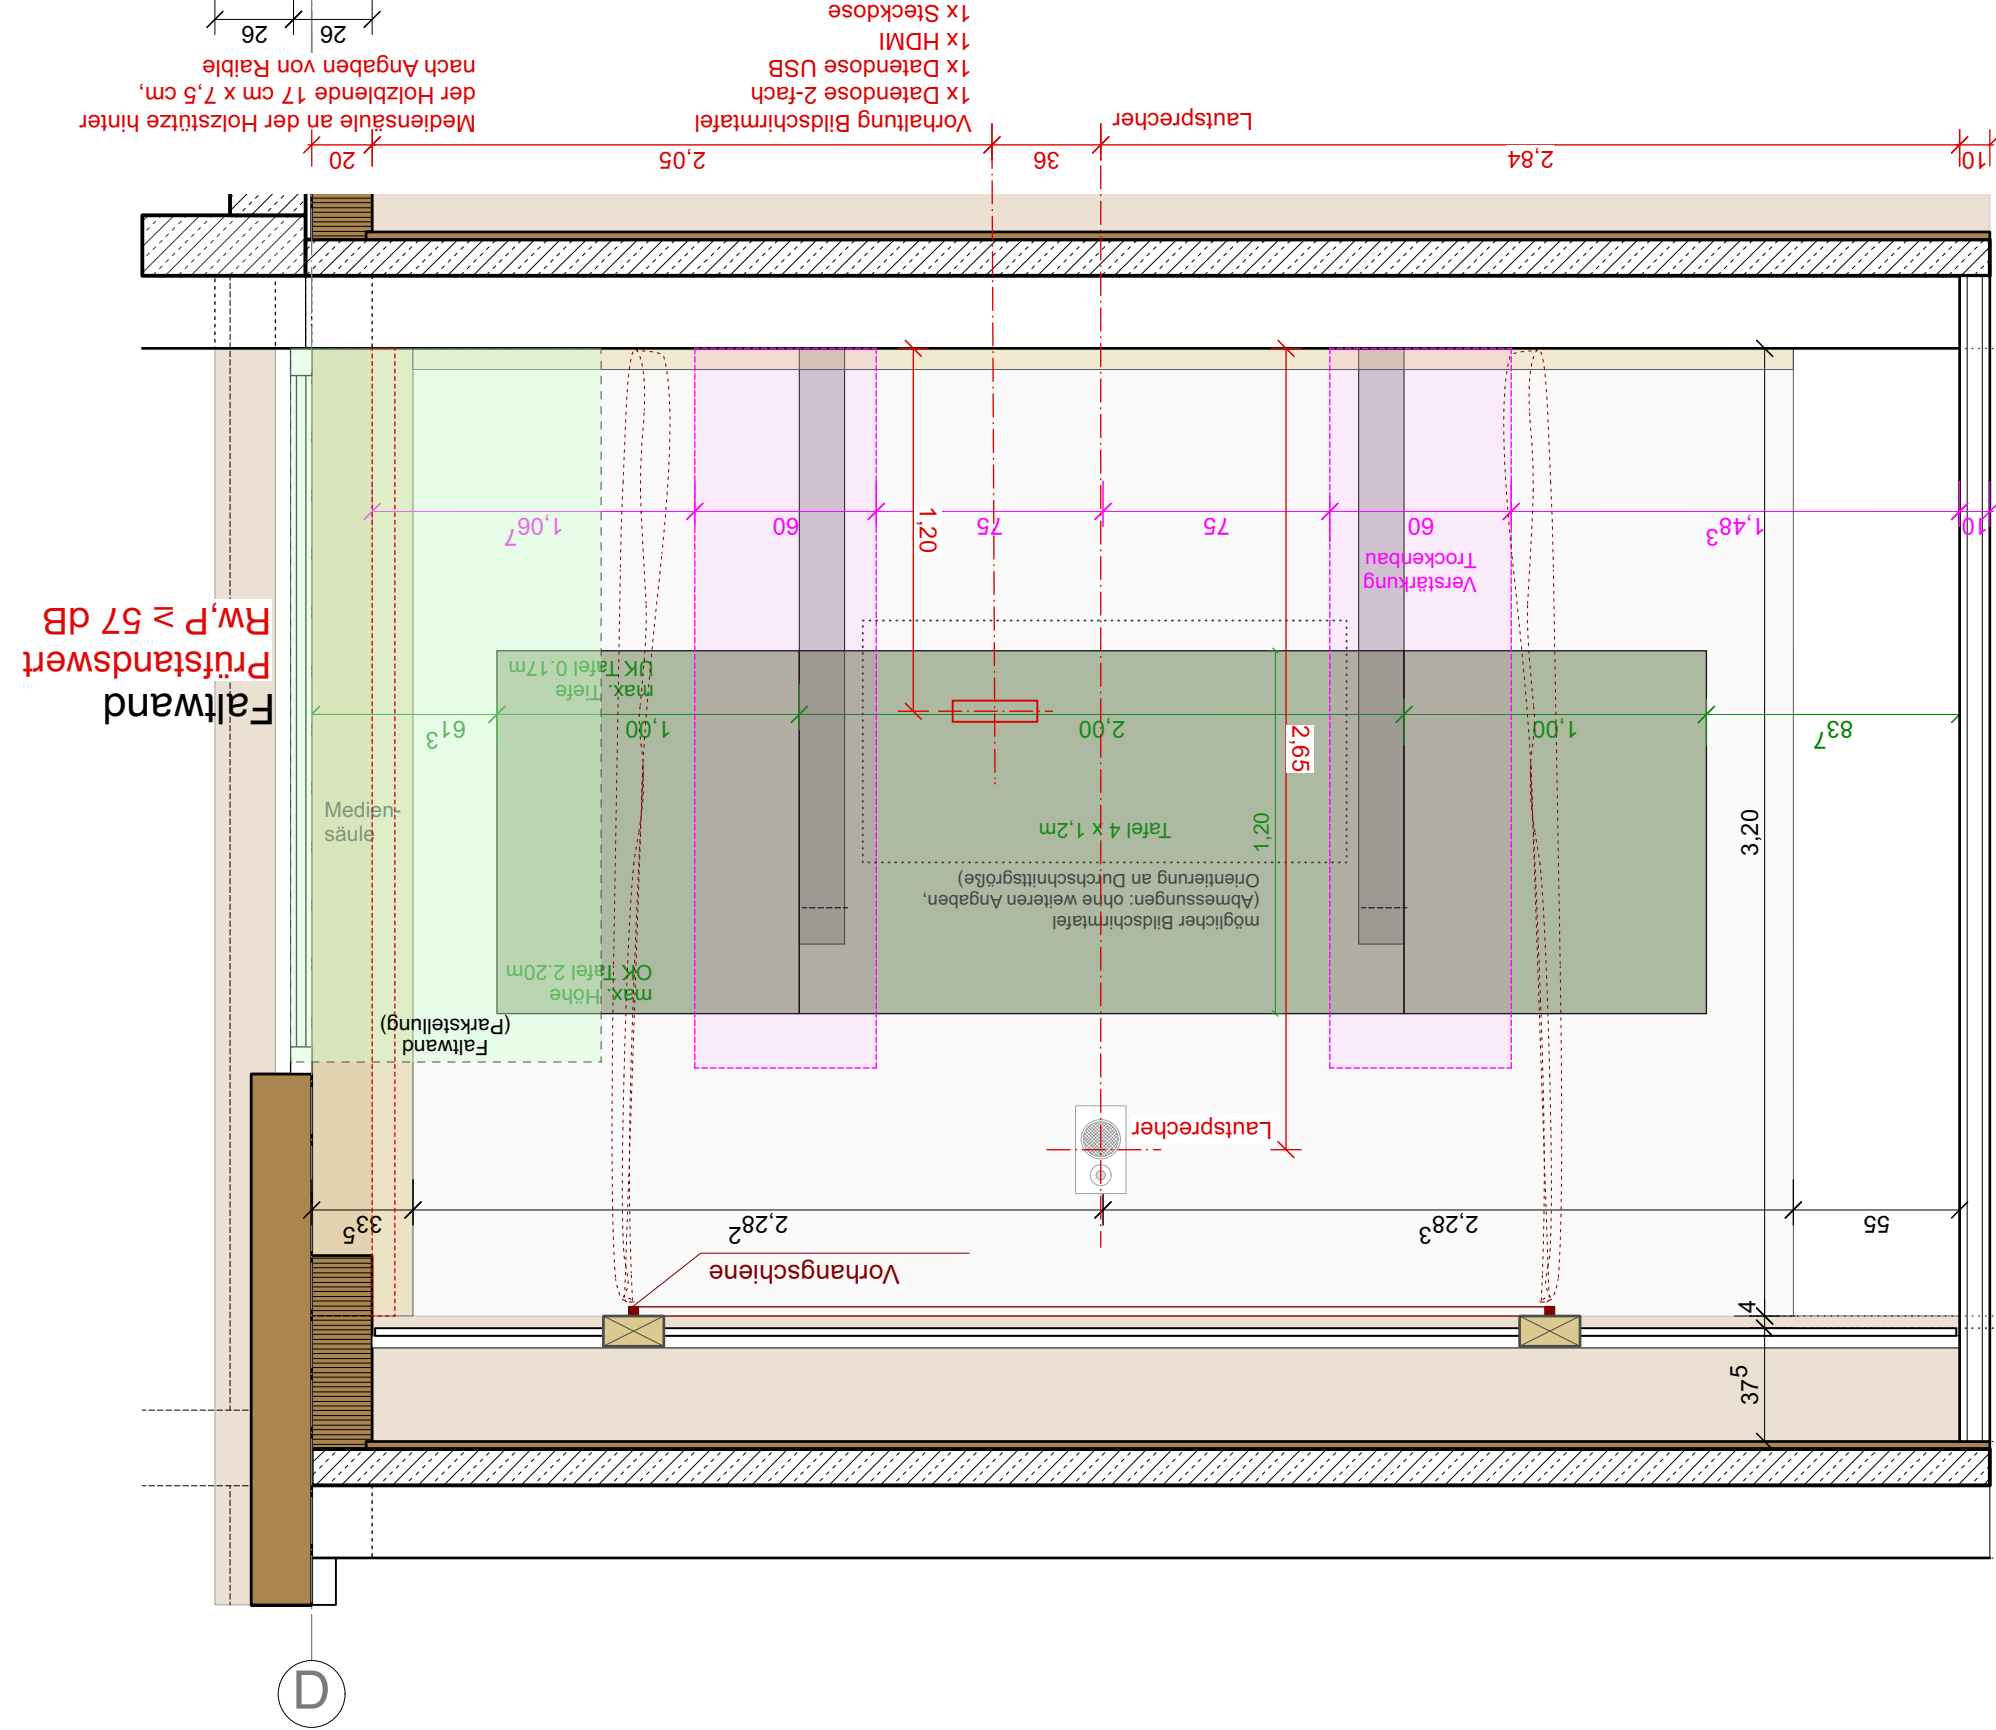
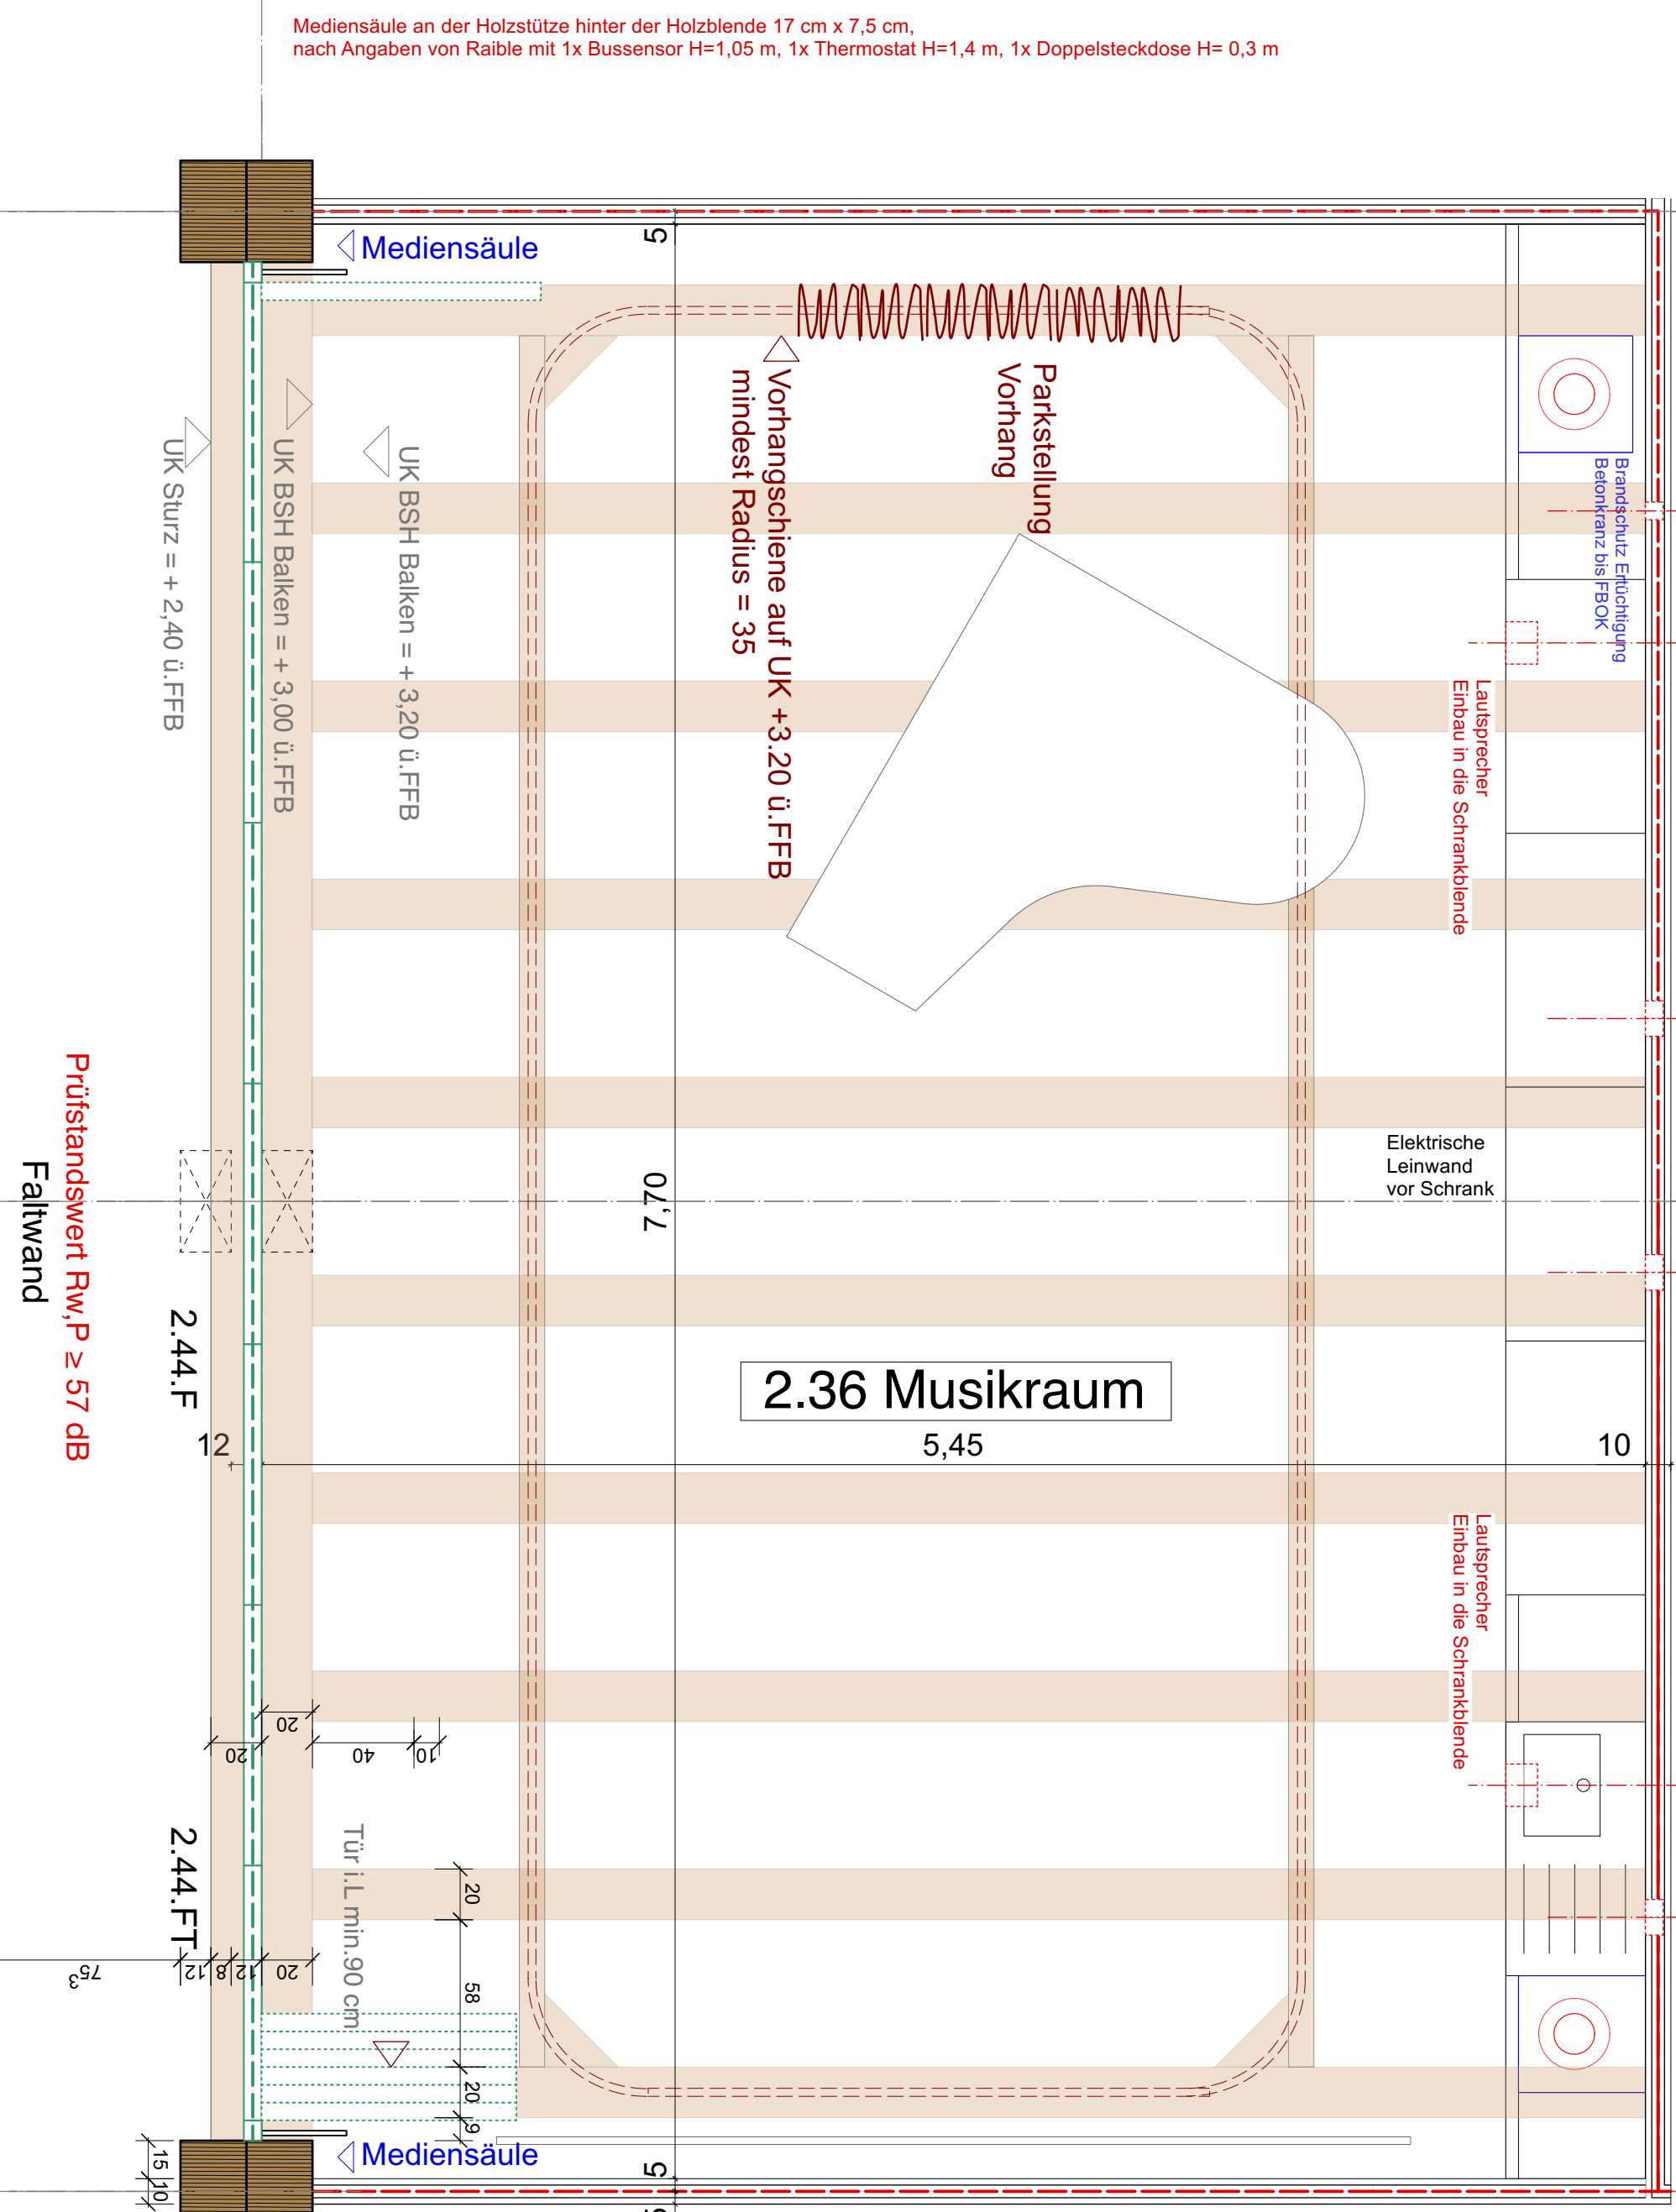
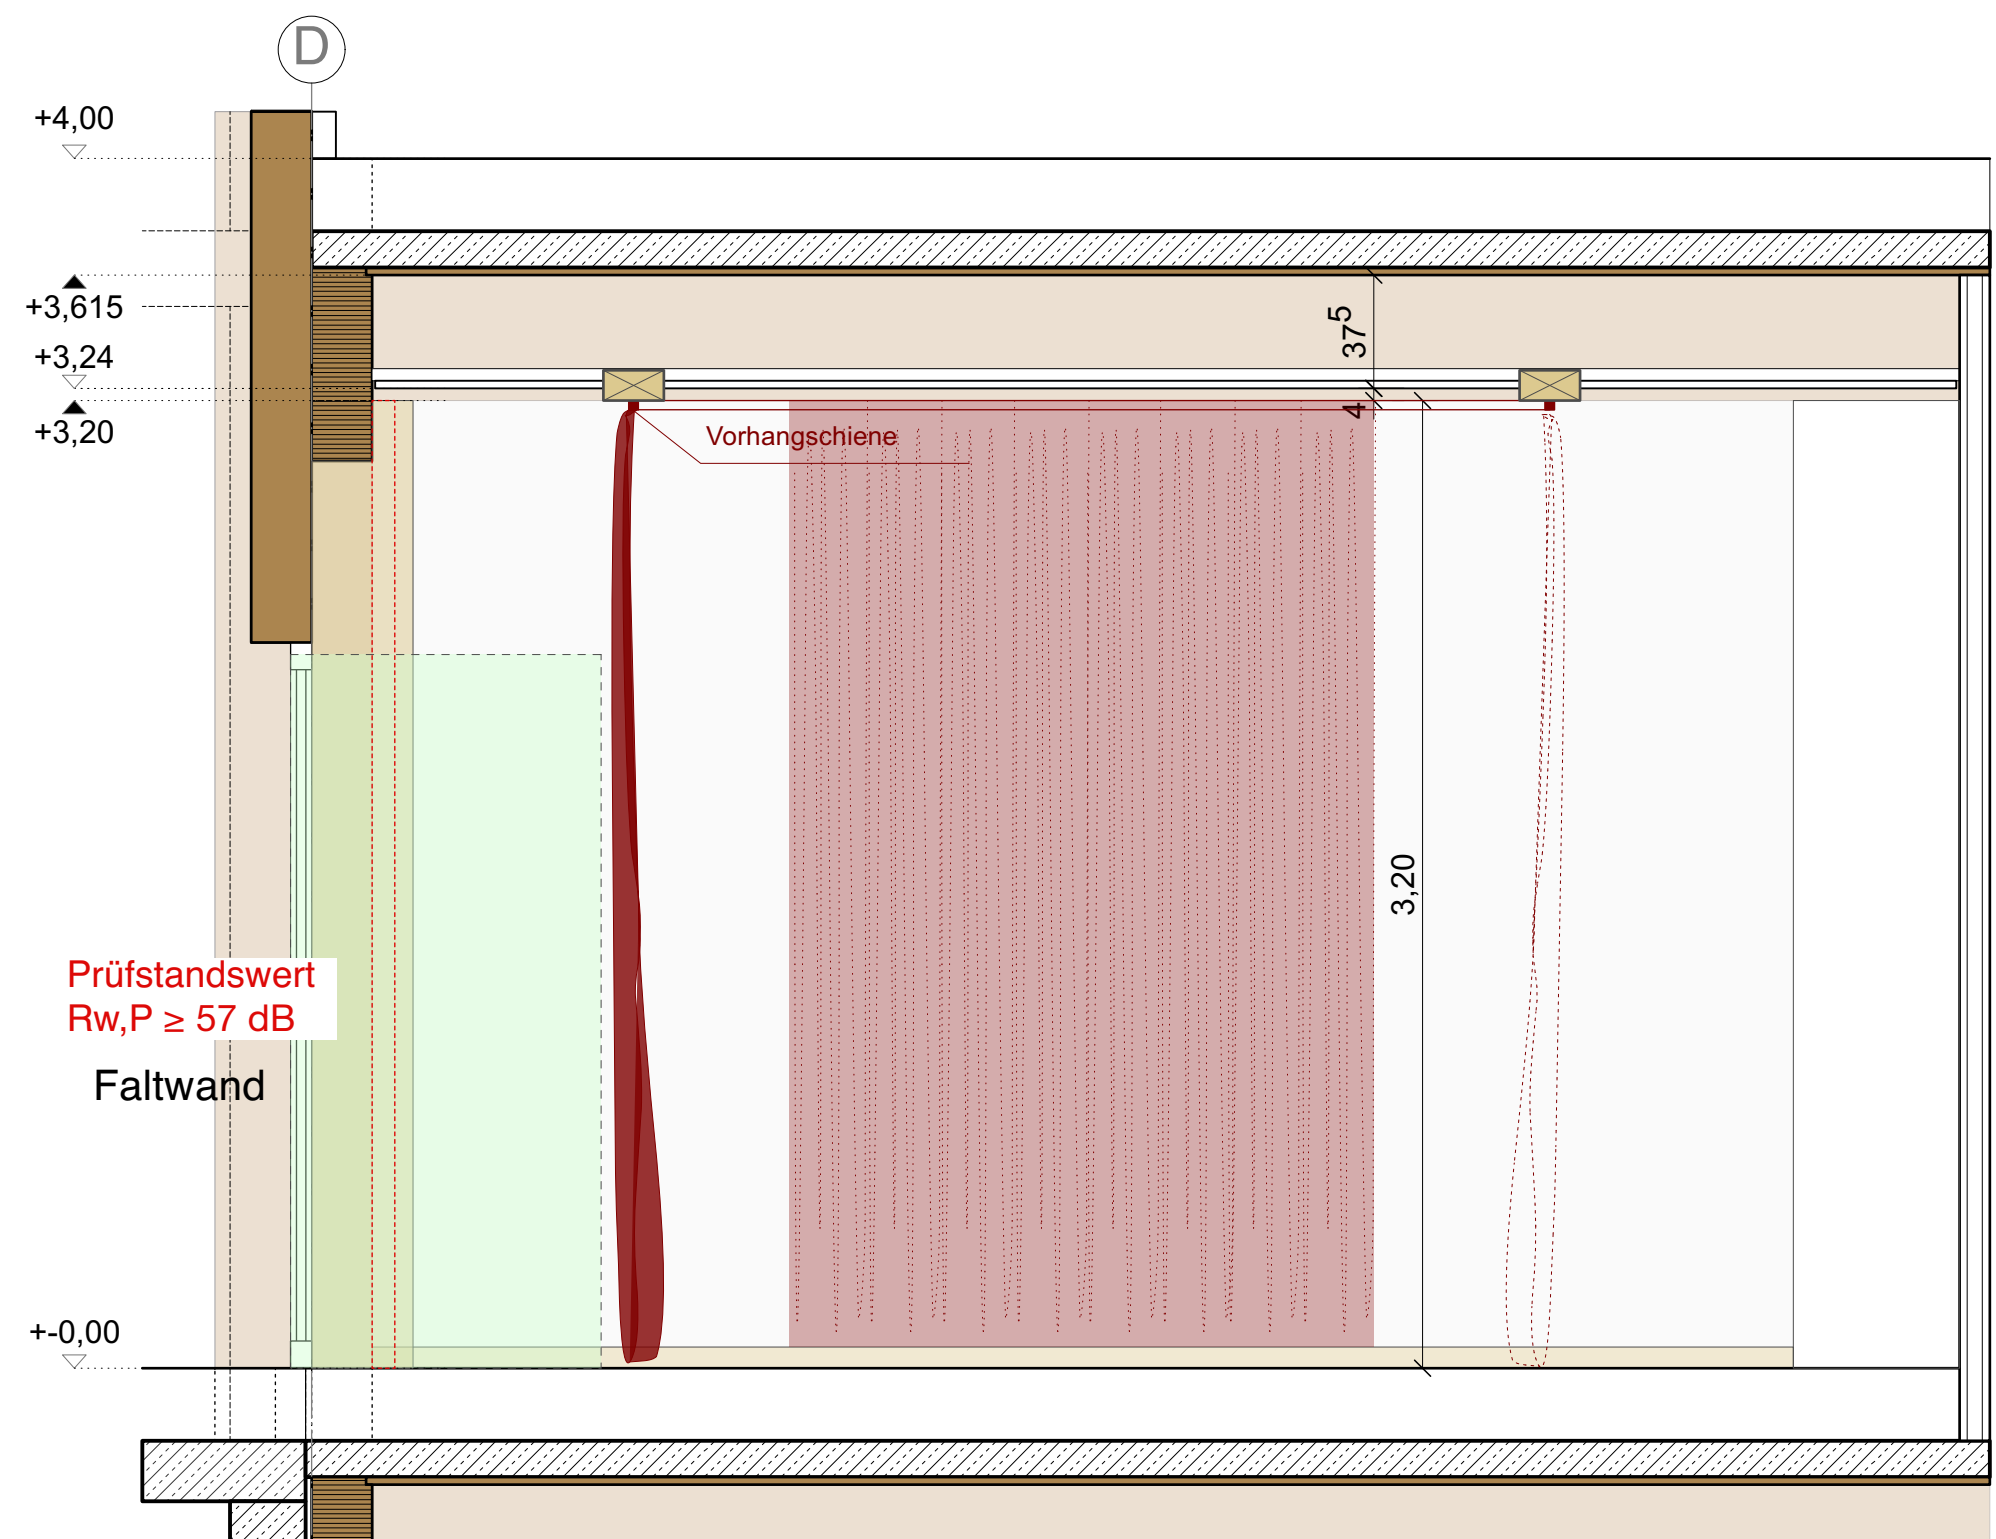
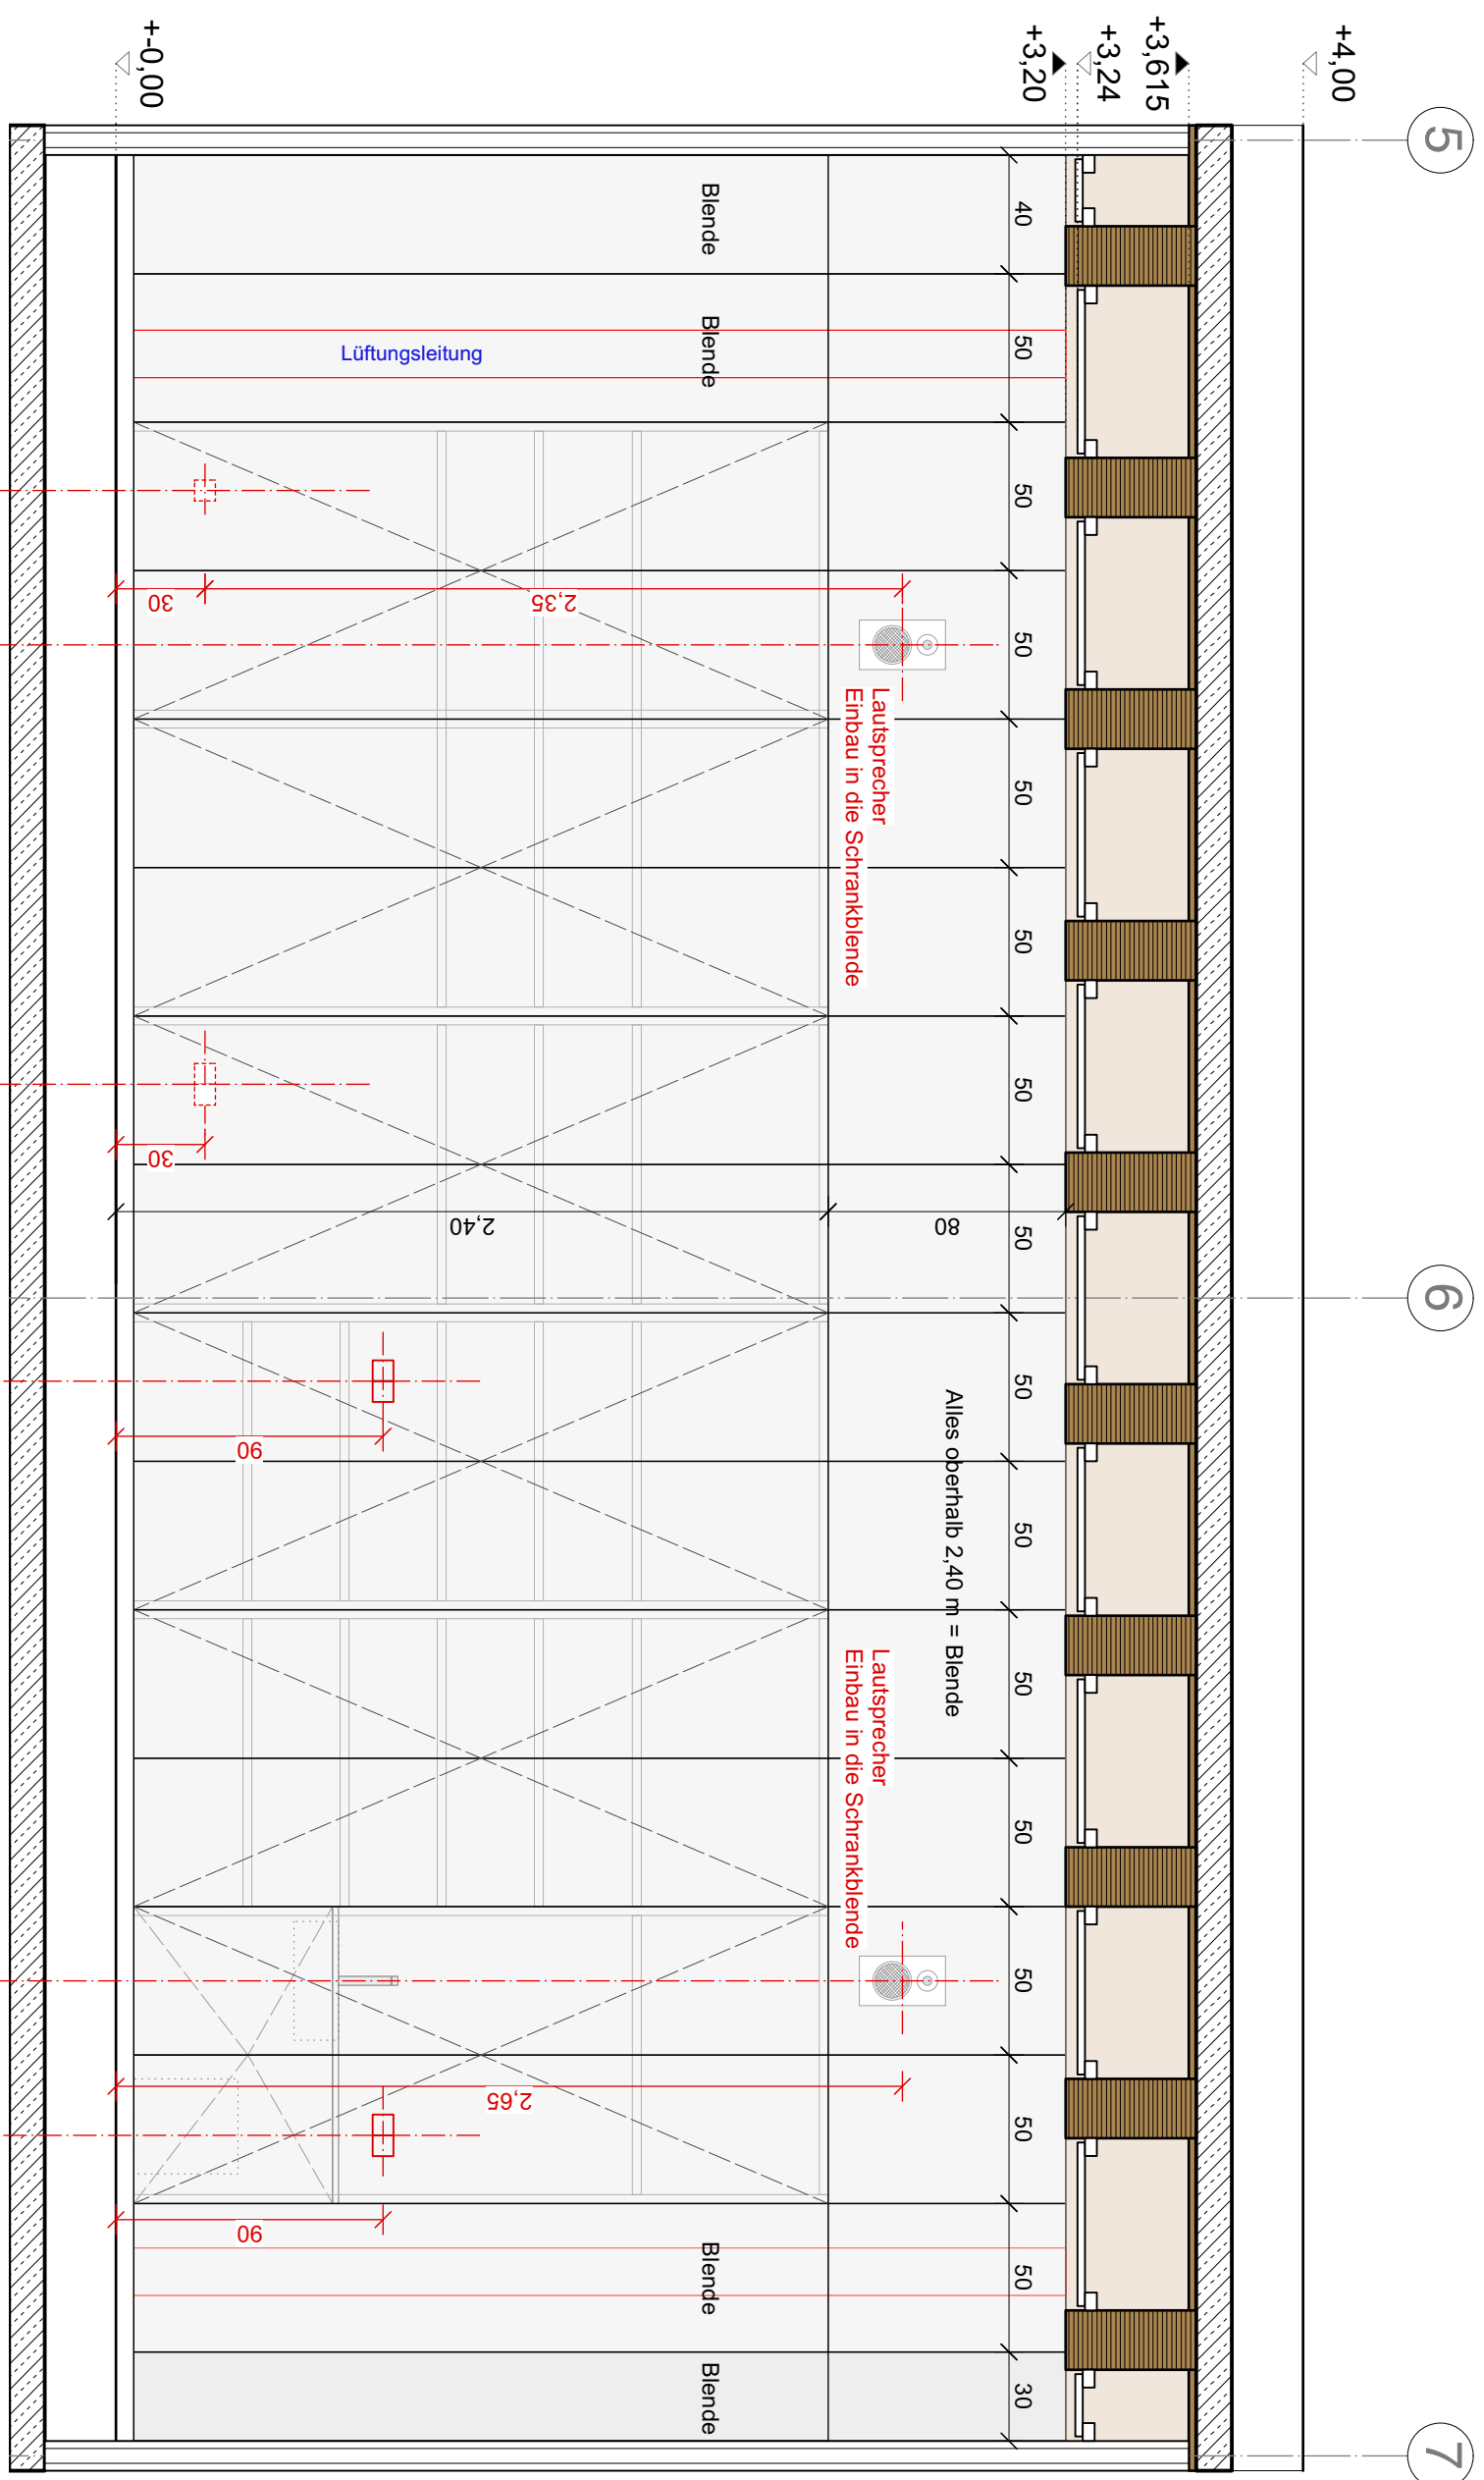


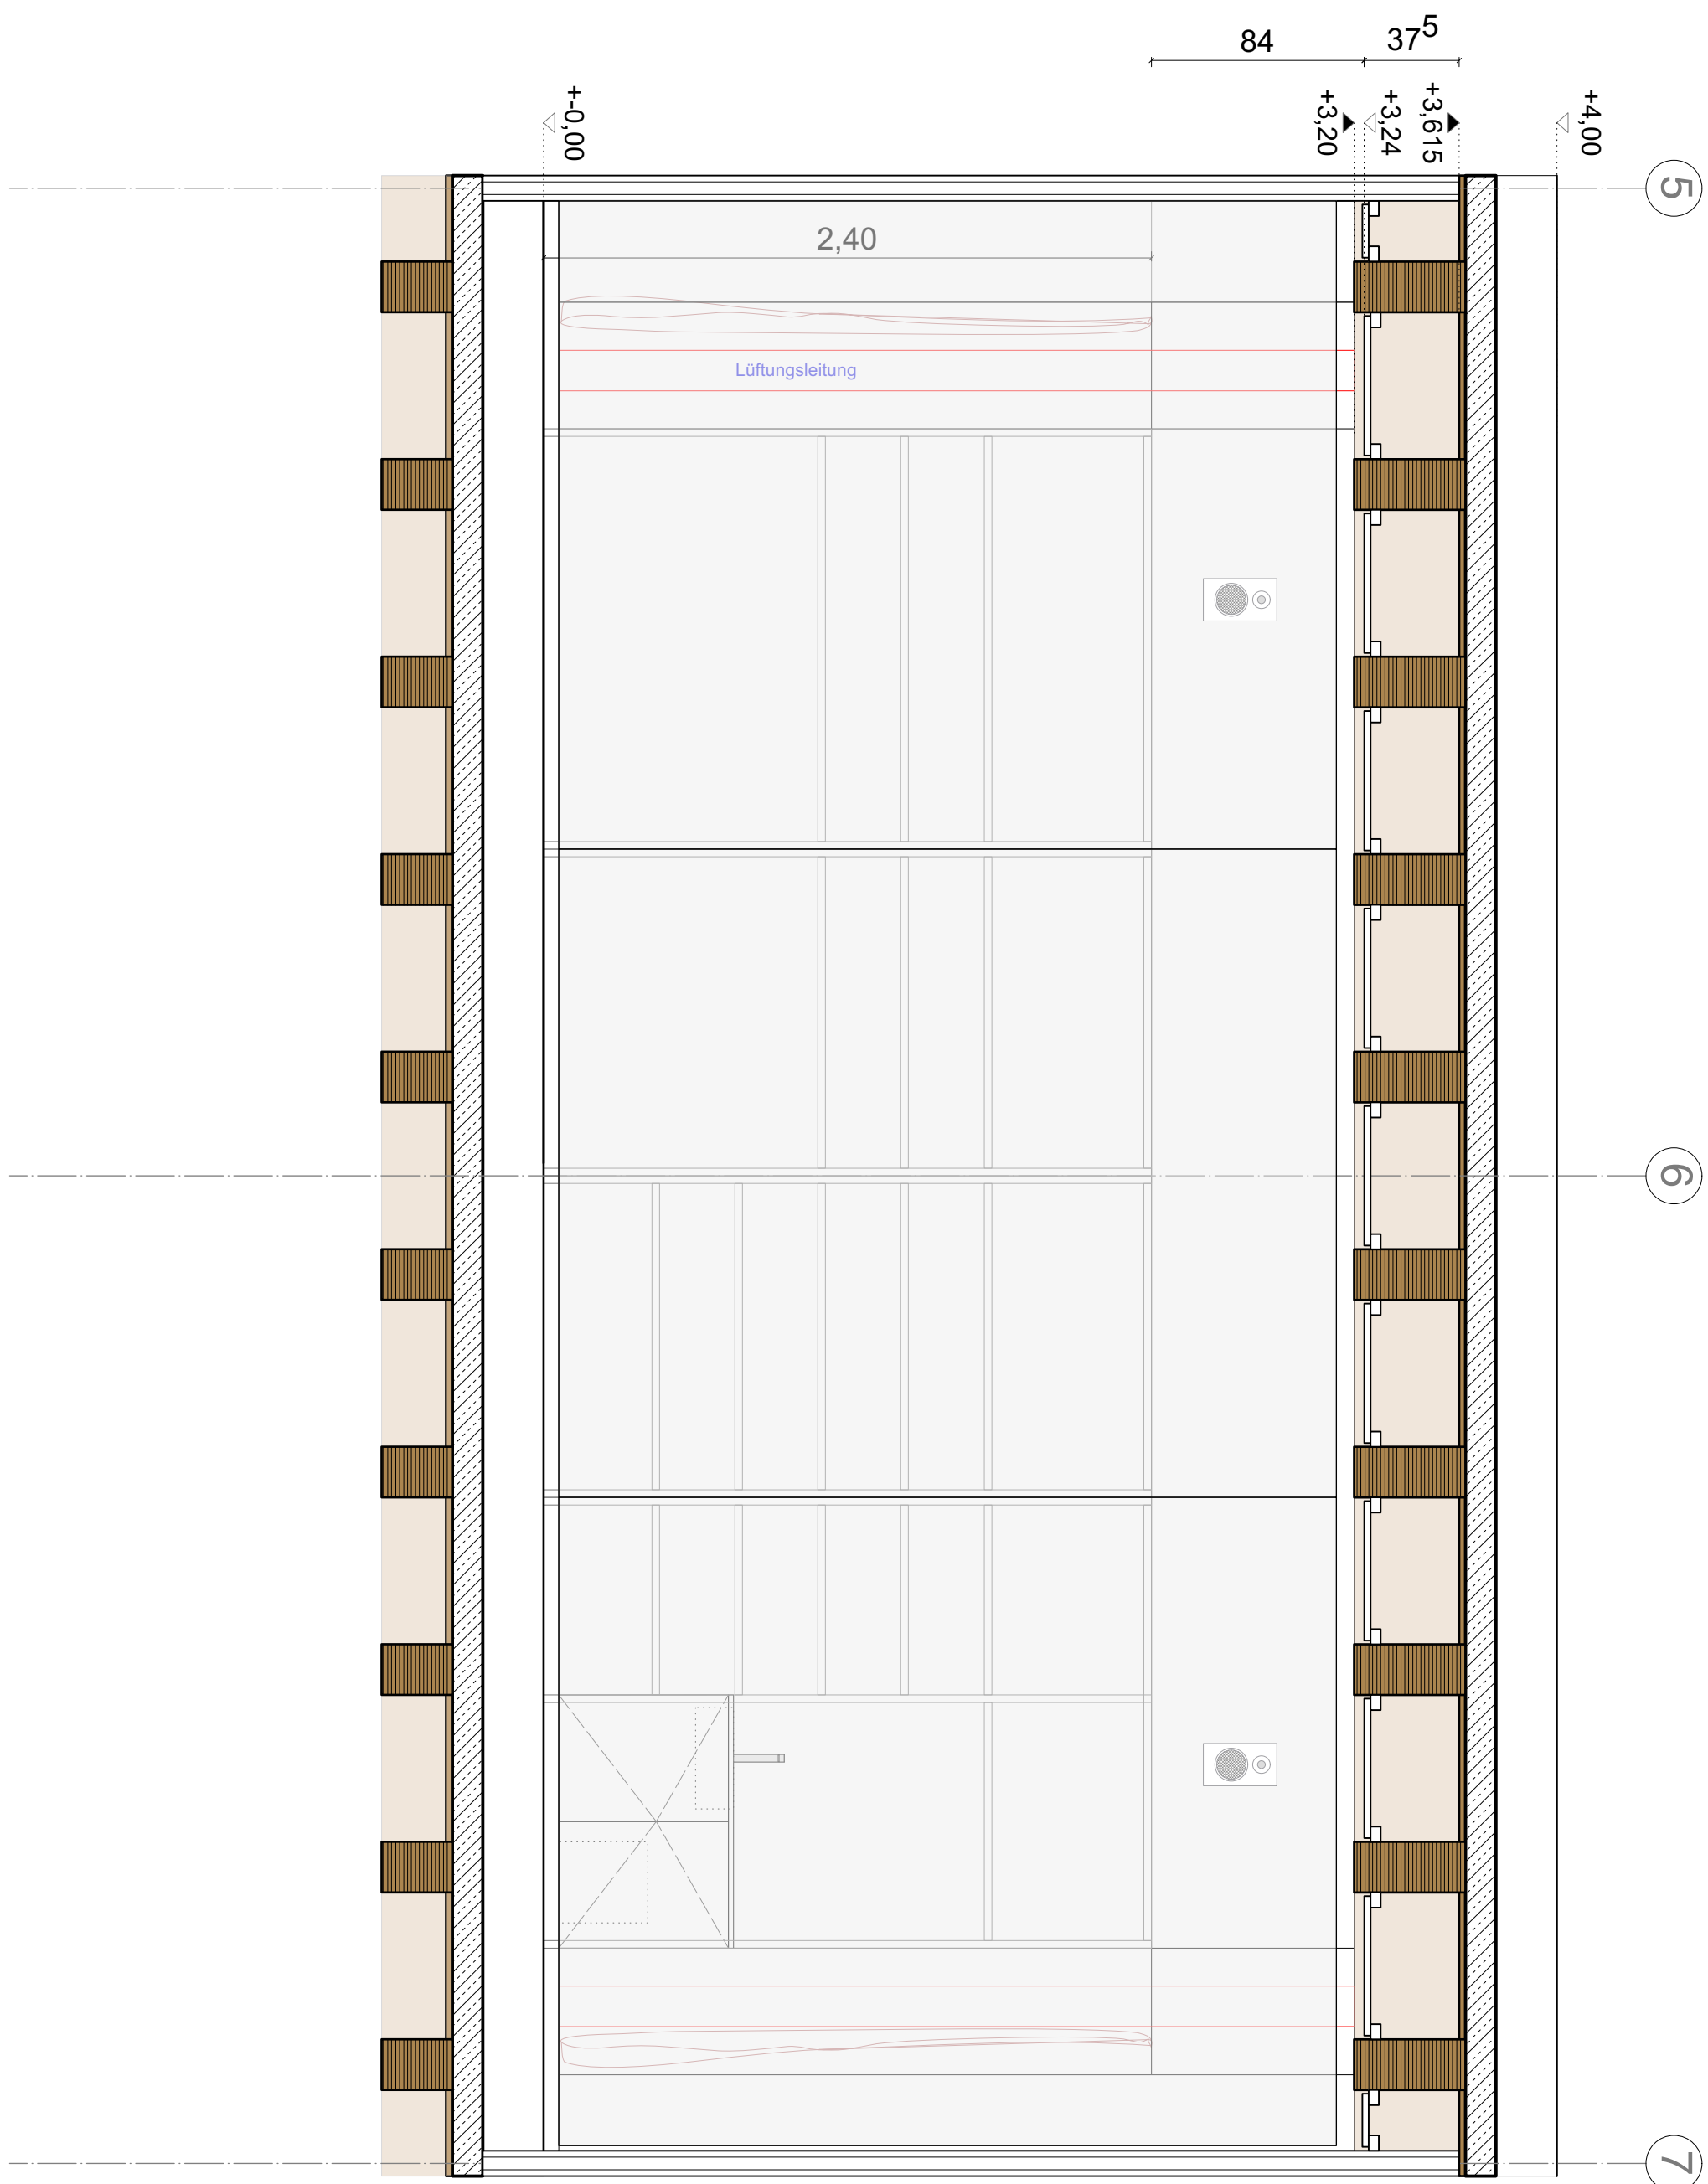

MÖBEL EG_2_36 Musikraum

Werkplanung



Bildungshaus Winkelweide







