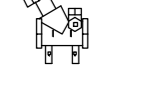
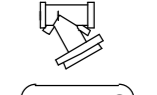
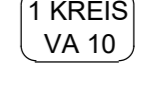

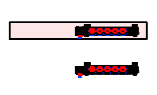
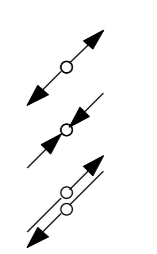
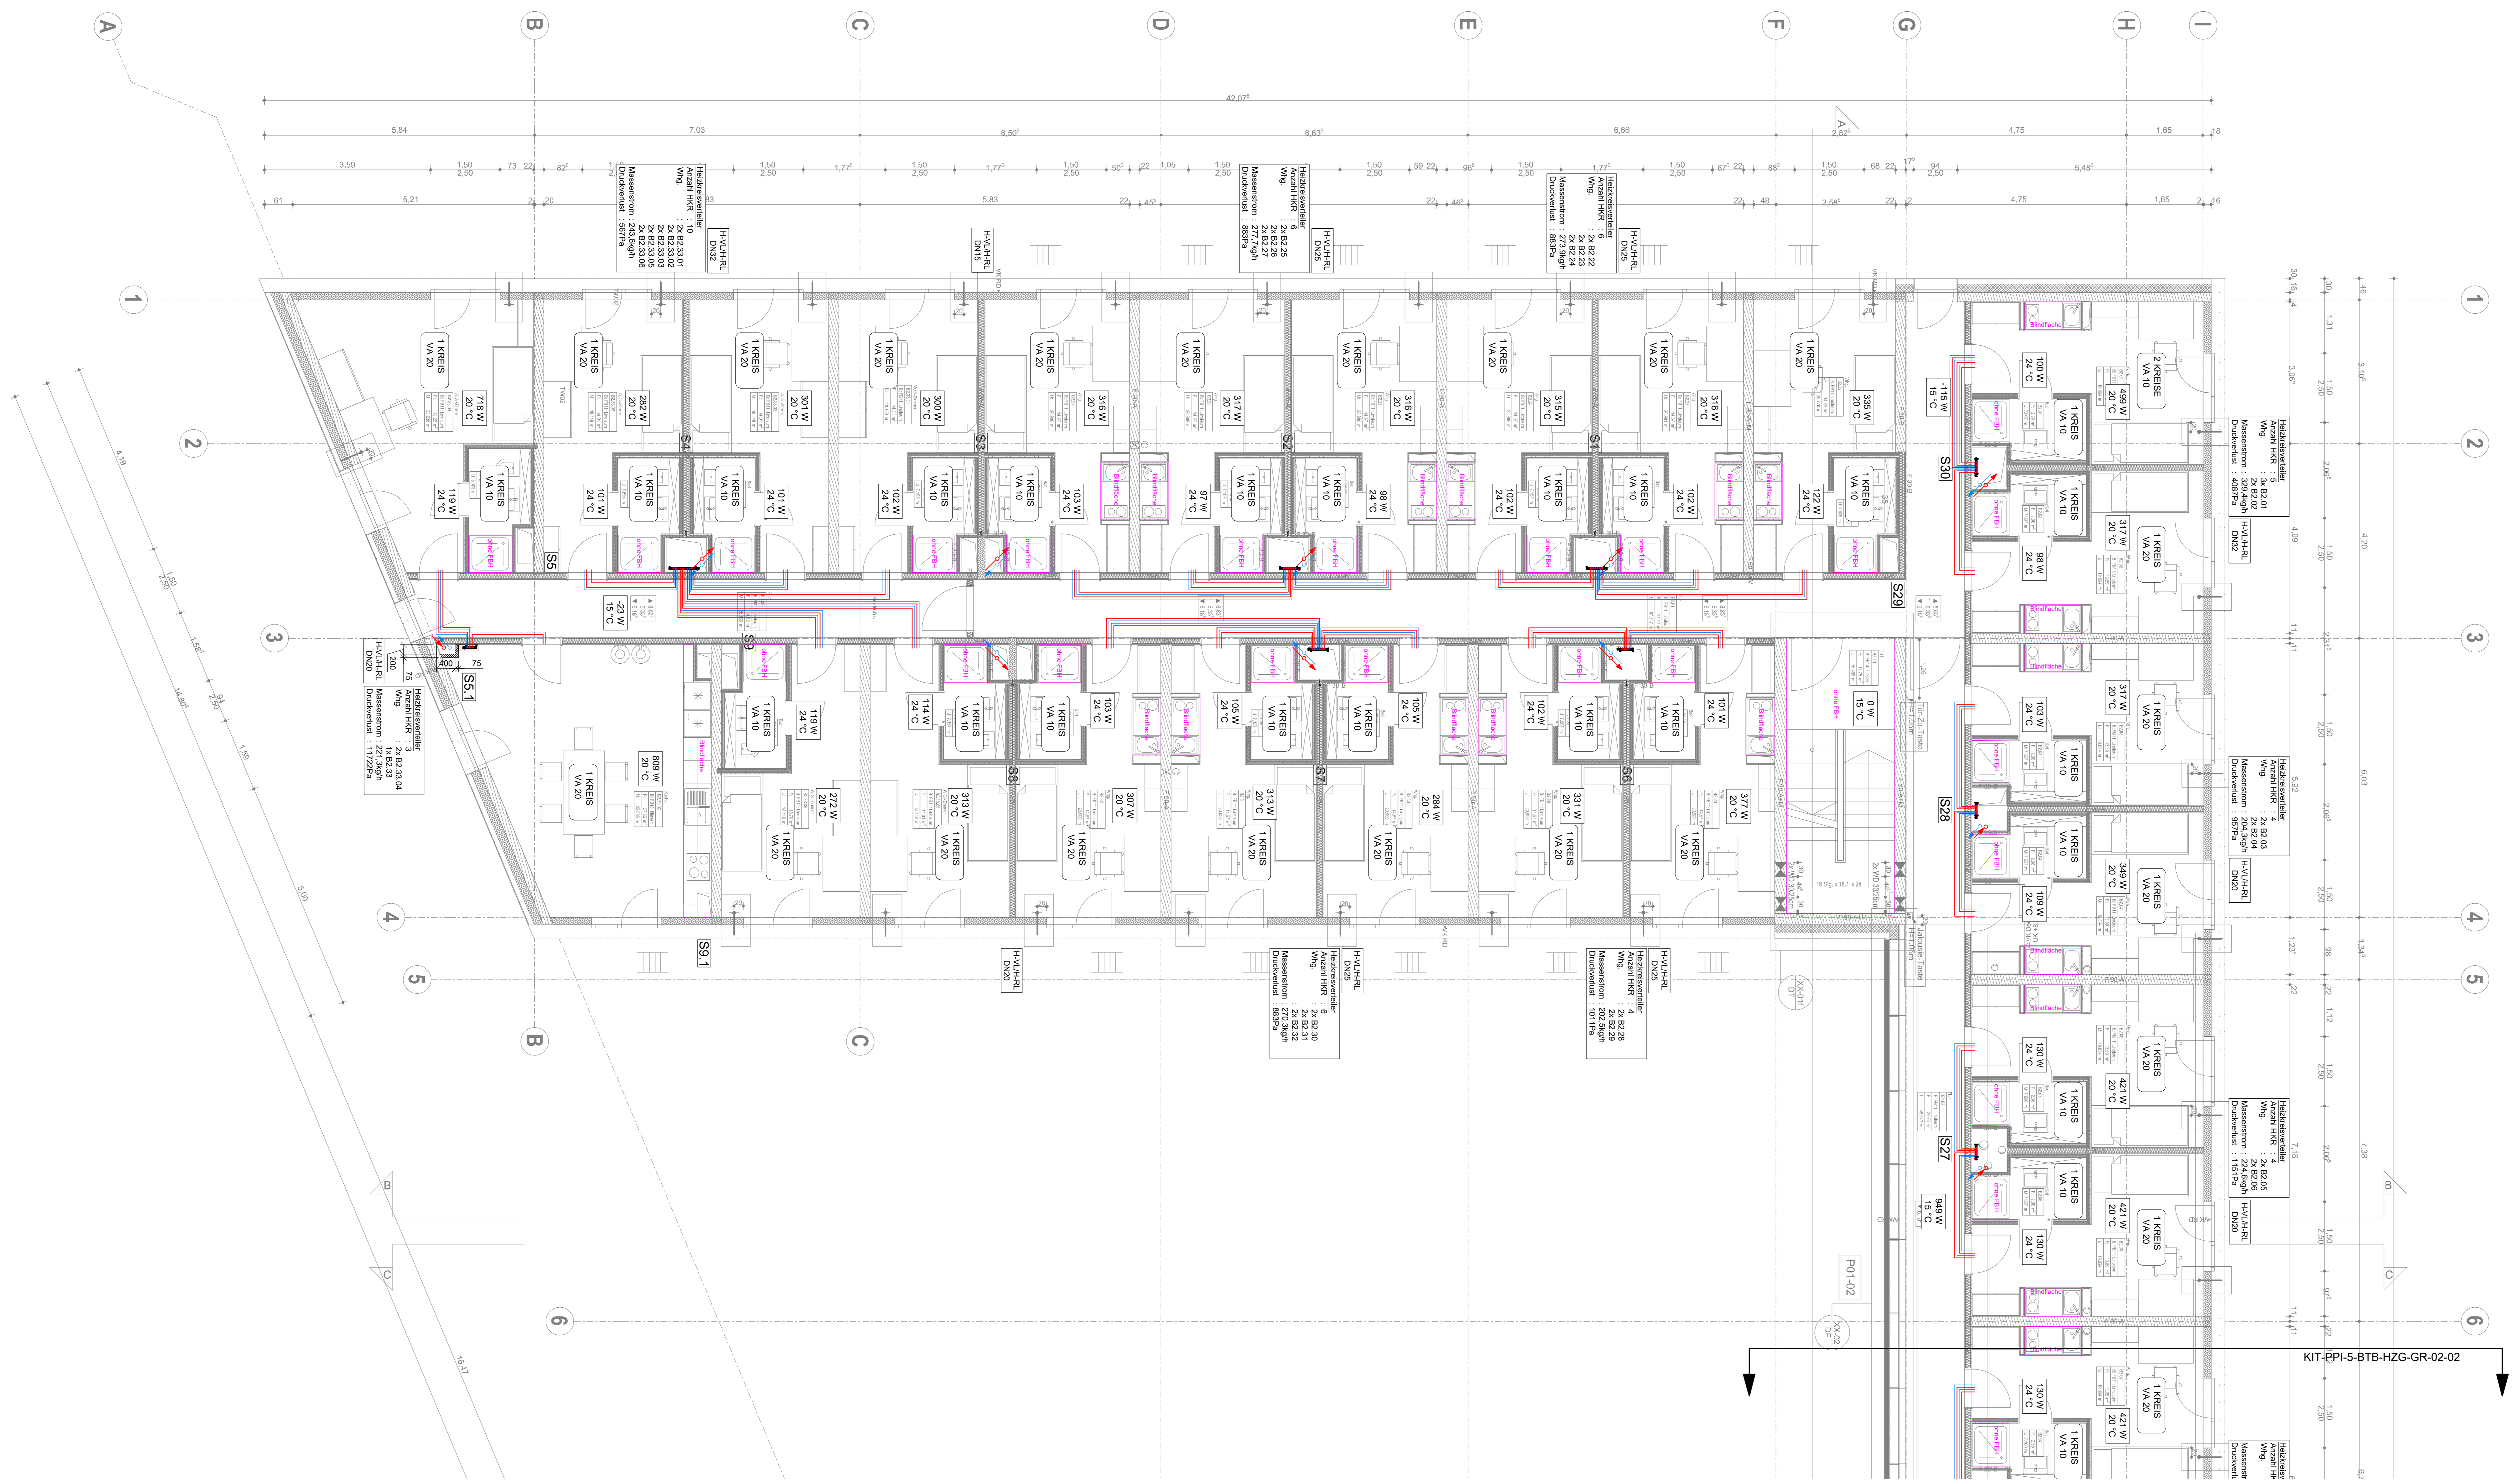
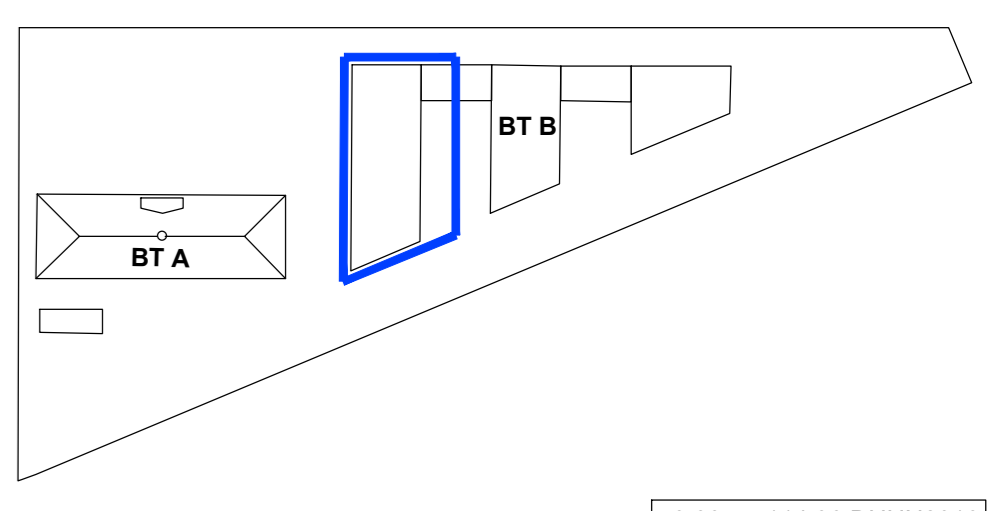


- Legende Heizung**
- Heizung Vorlauf
  - Heizung Rücklauf
  -  Strangregulventil
  -  Differenzdruckregler
  -  Anzahl Heizkreis  
Verlegestand in cm
  -  Heizkreisverteiler  
4 = Anzahl Heizkreise  
Zx ... - 2 Heizkreise in Wdg. B0.01
  -  HKV im Verteilerschrank  
HKV freistehend
  -  Leitungsverlauf  
beginnend aufwärts  
beginnend abwärts  
von oben kommend  
von unten kommend  
durchgehend

Für die Strangdimensionen und die Raumheizlast gilt immer das aktuelle Strangschemal



DF	19.02.26	AW	Status F mit aktuellem Architektgrundriss
CV	27.06.25	AW	überarbeitet; Raumdaten und Heizkreise geändert
BY	21.06.23	AW	Raumdaten und Heizkreise ergänzt
INDEX	DATUM	GEZ.	ÄNDERUNGEN
PLANNUMMER	Projekt - Verfasser - LPH - Bauteil - Planer - Planart - Ebene - Nummer - Index - Status		
	KIT - PPI - 5 - BTB - HZG - GR - 02 - 01 - DF		
PLANFORMAT	MASSSTAB	DATUM	
1370x841	1:50	12.01.2023	
BAUVORHABEN	Studentenwohnanlage KIT Campus Ost Rintheimer Querallee 2, 76131 Karlsruhe Fl.Nr. 22808/38		
PLANINHALT	Heizung Grundriss 2. Obergeschoss - Teil 1		
LAGEPLAN			
BAUHERR	Studierendenwerk Karlsruhe AöR Aldersgrüner Weg 1, 76131 Karlsruhe Tel: +49 71 5909-75, Fax: +49 71 5909-290 E-Mail: wohnen@sw-ka.de		
FACHPLANNER	STARK - PARTNER, BAUINGENIEUR GMBH Brandstraße 69b, 81541 München Tel: 089 63 02 21 42, Fax: 089 63 02 21 21, E-Mail: office@stark-partner.de HLSE ghl & partner ingenieur GmbH Landsberger Allee 117A, 10467 Berlin Telefon: +49 30 41 90 75 - 70, Fax: +49 30 41 90 75 - 79, E-Mail: ghl@ghl-partner.de BAUPHYSIKBRANDSCHUTZ Institut Konstruktives Stahl- & Holz- u. Holz- u. Stahlbau Fichtelstraße 14, 81022 München Fax: 089 1326335 61, Fax: 089 1326335 99, E-Mail: laubender@bauingenieur.de Landschaftsarchitektur: Lex Kerfers, Landschaftsarchitekten und Stadtplaner BDLA Erling St. 64/61 Hochdorf Tel: +49 (8122) 94380-1, Fax: +49 (8122) 94380-2, Email: abs@lexkerfers.de		
ARCHITEKT	<b>GSP architekten</b> AEGLENDSTRASSE 13 80334 MÜNCHEN TEL: 0 89 23 00 22 FAX: 0 89 23 00 97 WWW: ARCHITEXTEN @ GSP - ARCHITEXTEN.DE		