


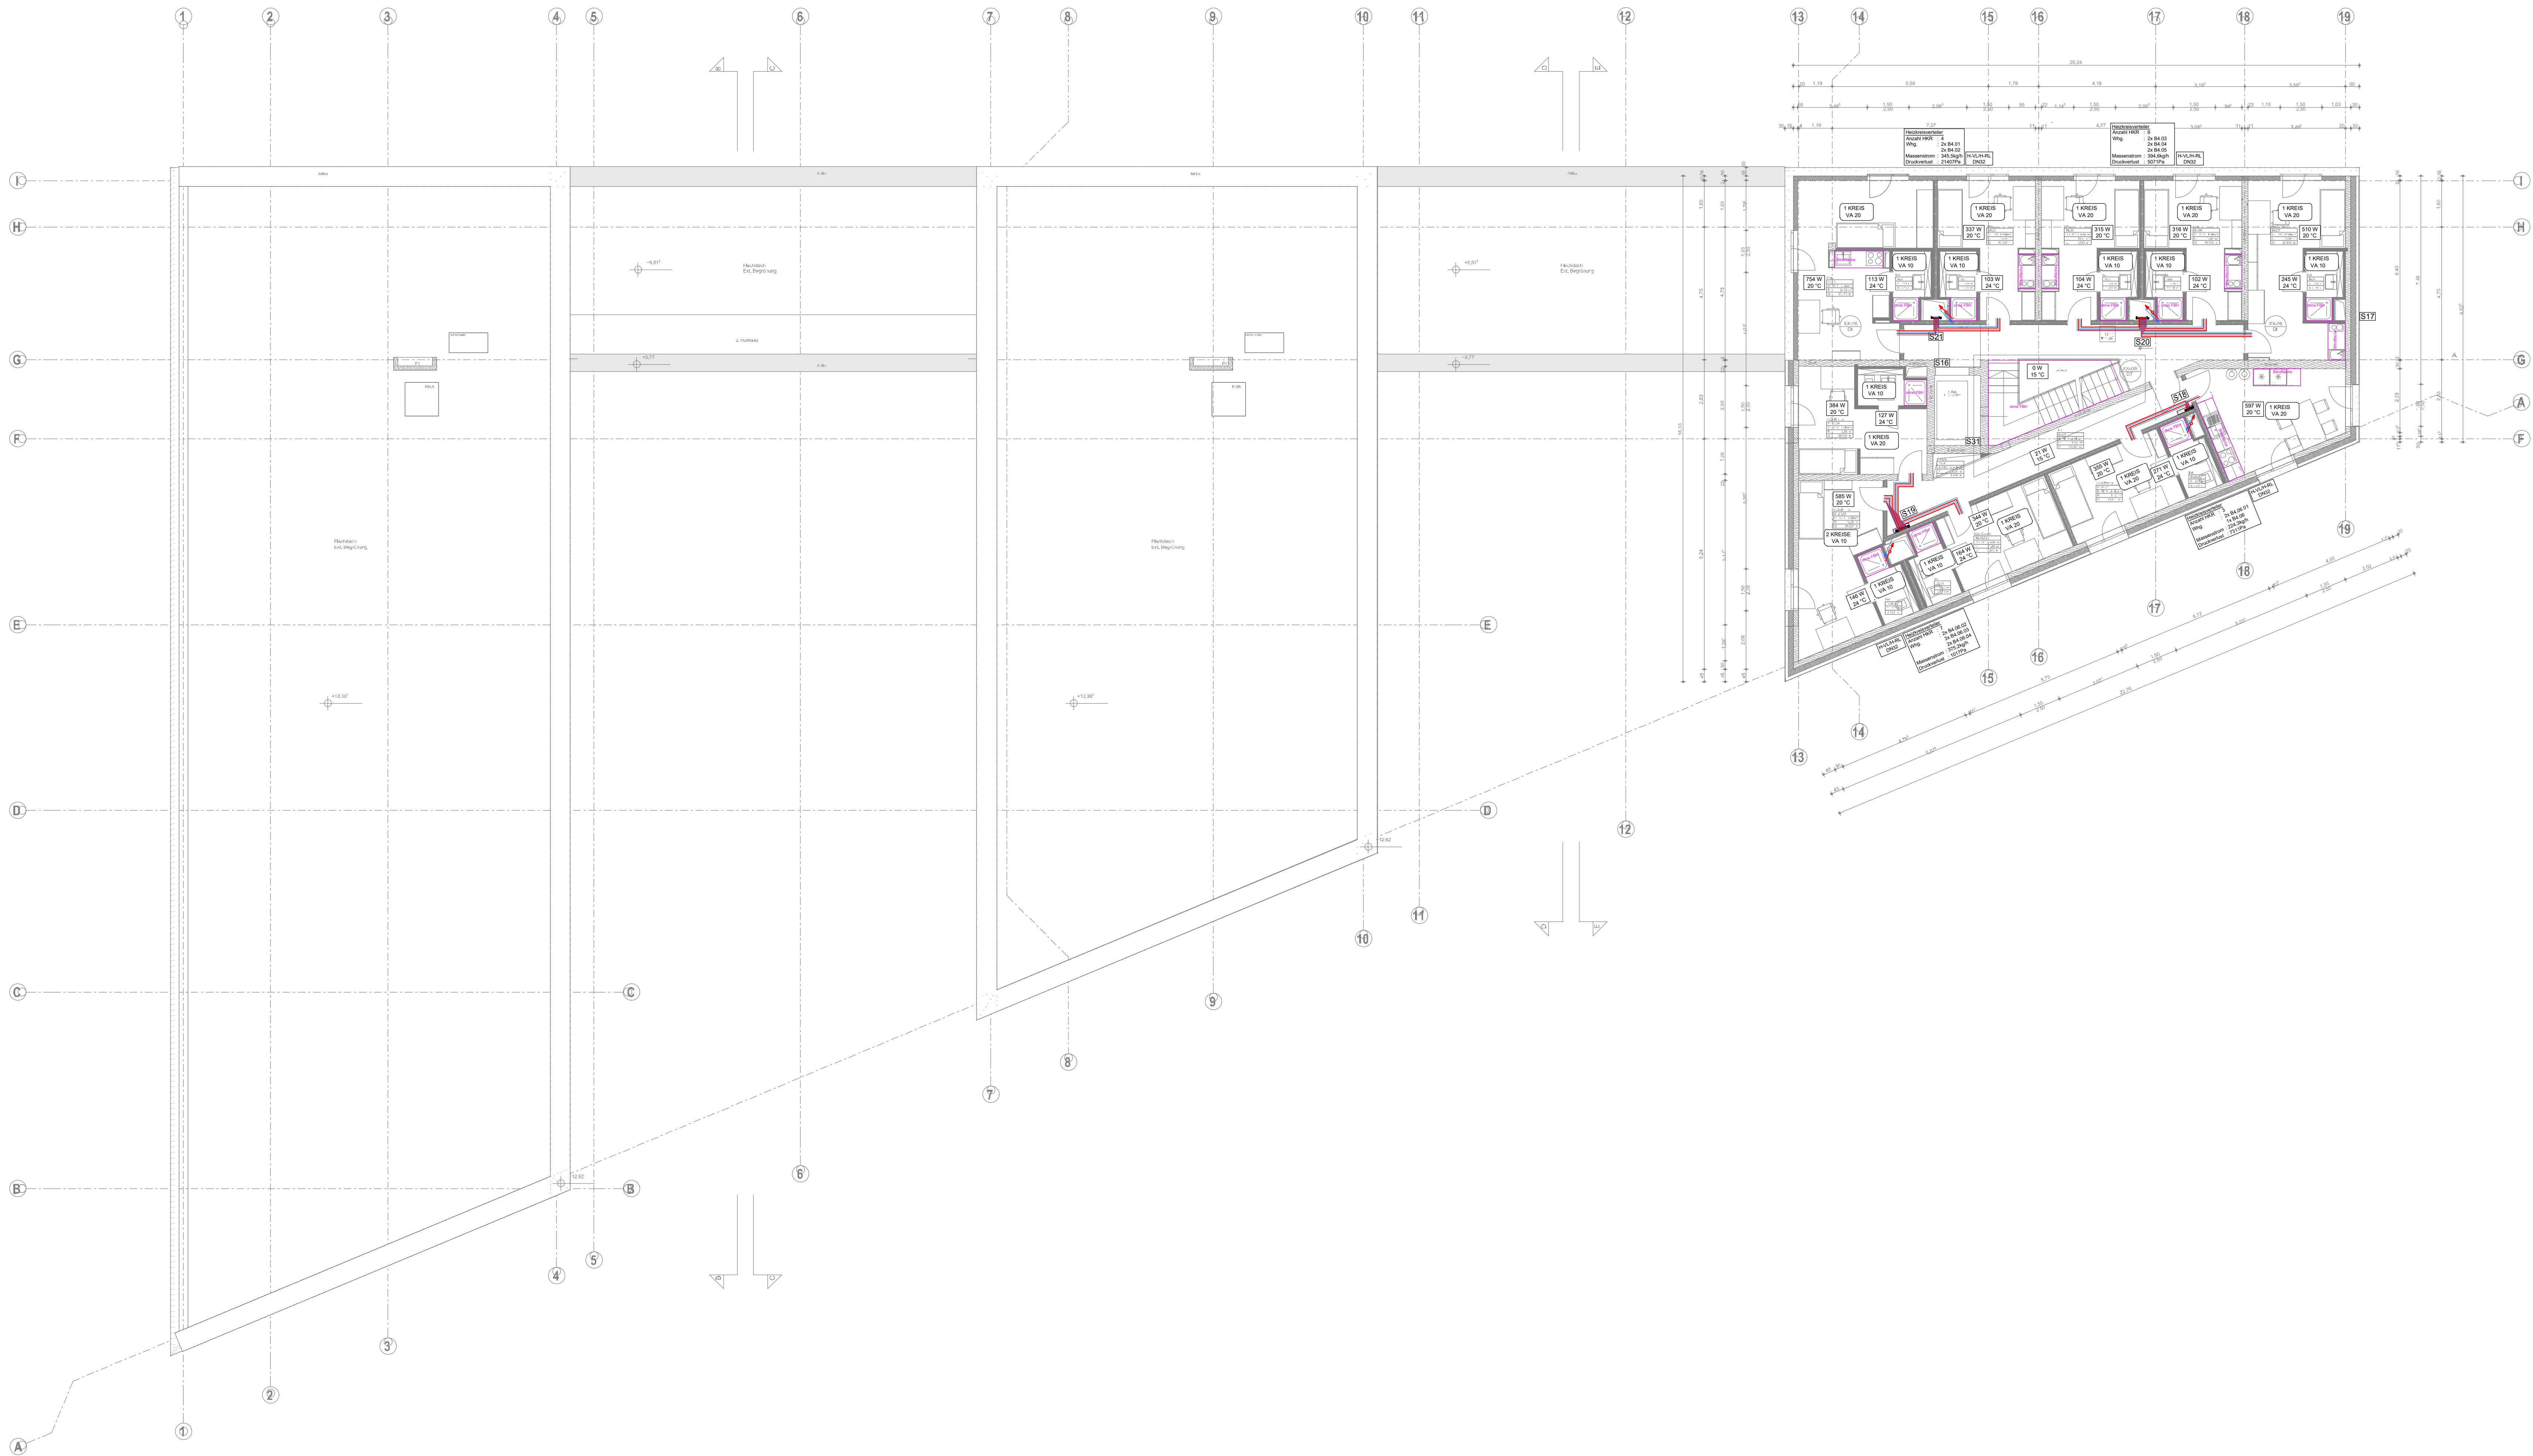

- Legende Heizung**
- Heizung Vortlauf
 - Heizung Rücklauf
 - Strangregulerventil
 - Differenzdruckregler
 - Anzahl Heizkreis
Vorlegeabstand in cm
 - Heizkreisverteiler
 - 4 - Anzahl Heizkreise
 - 2x ... - 2 Heizkreise in Whg. B0.01

- HKV im Verteilerschrank
- HKV freistehend
- Leitungsverlauf
- beginnend aufwärts
- beginnend abwärts
- von oben kommend
- von unten kommend
- durchgehend

Für die Strangdimensionen und die Raumheizlast gilt immer das aktuelle Strangschemata!

DF	19.02.26	AW	Status F mit aktuellem Architektengrundriss
CV	27.06.25	AW	überarbeitet, Raumdaten und Heizkreise geändert
BV	21.06.23	AW	Raumdaten und Heizkreise ergänzt
INDEX	DATUM	GEZ.	ÄNDERUNGEN
PLANNUMMER	Projekt - Verfasser - LPH - Bauteil - Planer- Planart - Ebene - Nummer - Index - Status		
	KIT - PPI - 5 - BTB - HZG - GR - 04 - 00 - DF		
	PLANFORMAT	MASZSTAB	DATUM
	1190x841	1:100	12.01.2023
BAUVORHABEN	Studentenwohnanlage KIT Campus Ost Rintheimer Querallee 2, 76131 Karlsruhe Fl.Nr. 22808/38		
PLANINHALT	Heizung Grundriss 4. Obergeschoss Übersicht		
LAGEPLAN			
BAUHERR	Studierendenwerk Karlsruhe AöR Adenauerweg 7, 76131 Karlsruhe Tel: +49 721 6909-0, Fax: +49 721 6909-290 E-Mail: wohnen@sw-ka.de		
FACHPLANER	Statik: BERK + PARTNER, BAUINGENIEURE GMBH Bayerstraße 69b, 81641 München Tel: 089 63 02 21 42, Fax: 089 63 02 21 21, E-Mail: office@berk-partner.de HLSE: pell & partner ingenieure GmbH Landsberger Allee 177a, 10487 Berlin Telefon: +49 (30) 47 90 75 - 10, Fax: +49 (30) 47 90 75 - 79, E-Mail: ppi.kit@pell-partner.de BAUPHYSIK/BRANDSCHUTZ: bauart Konstruktions GmbH & Co. KG, Beratende Ingenieure Engelshaller Straße 14, 81523 München Fon 089 13926336 61, Fax 089 13926336 99, E-Mail: laubender@bauart-ingenieure.de Landschaftsarchitekt: Lex Kerfers, Landschaftsarchitekten und Stadtplaner BOLA Erming 25, 85401 Buchhorn Tel: +49 (8122) 94360-1, Fax: +49 (8122) 94360-2, Email: abamanner@lex-kerfers.de		
ARCHITEKT	GSP architekten ADELOUNGENSTRASSE 13 80339 MÜNCHEN TEL 0 89 725 00 970 FAX 0 89 1 28 00 97-57 MAIL: ARCHITECTEN@GSP-ARCHITECTEN.DE		