



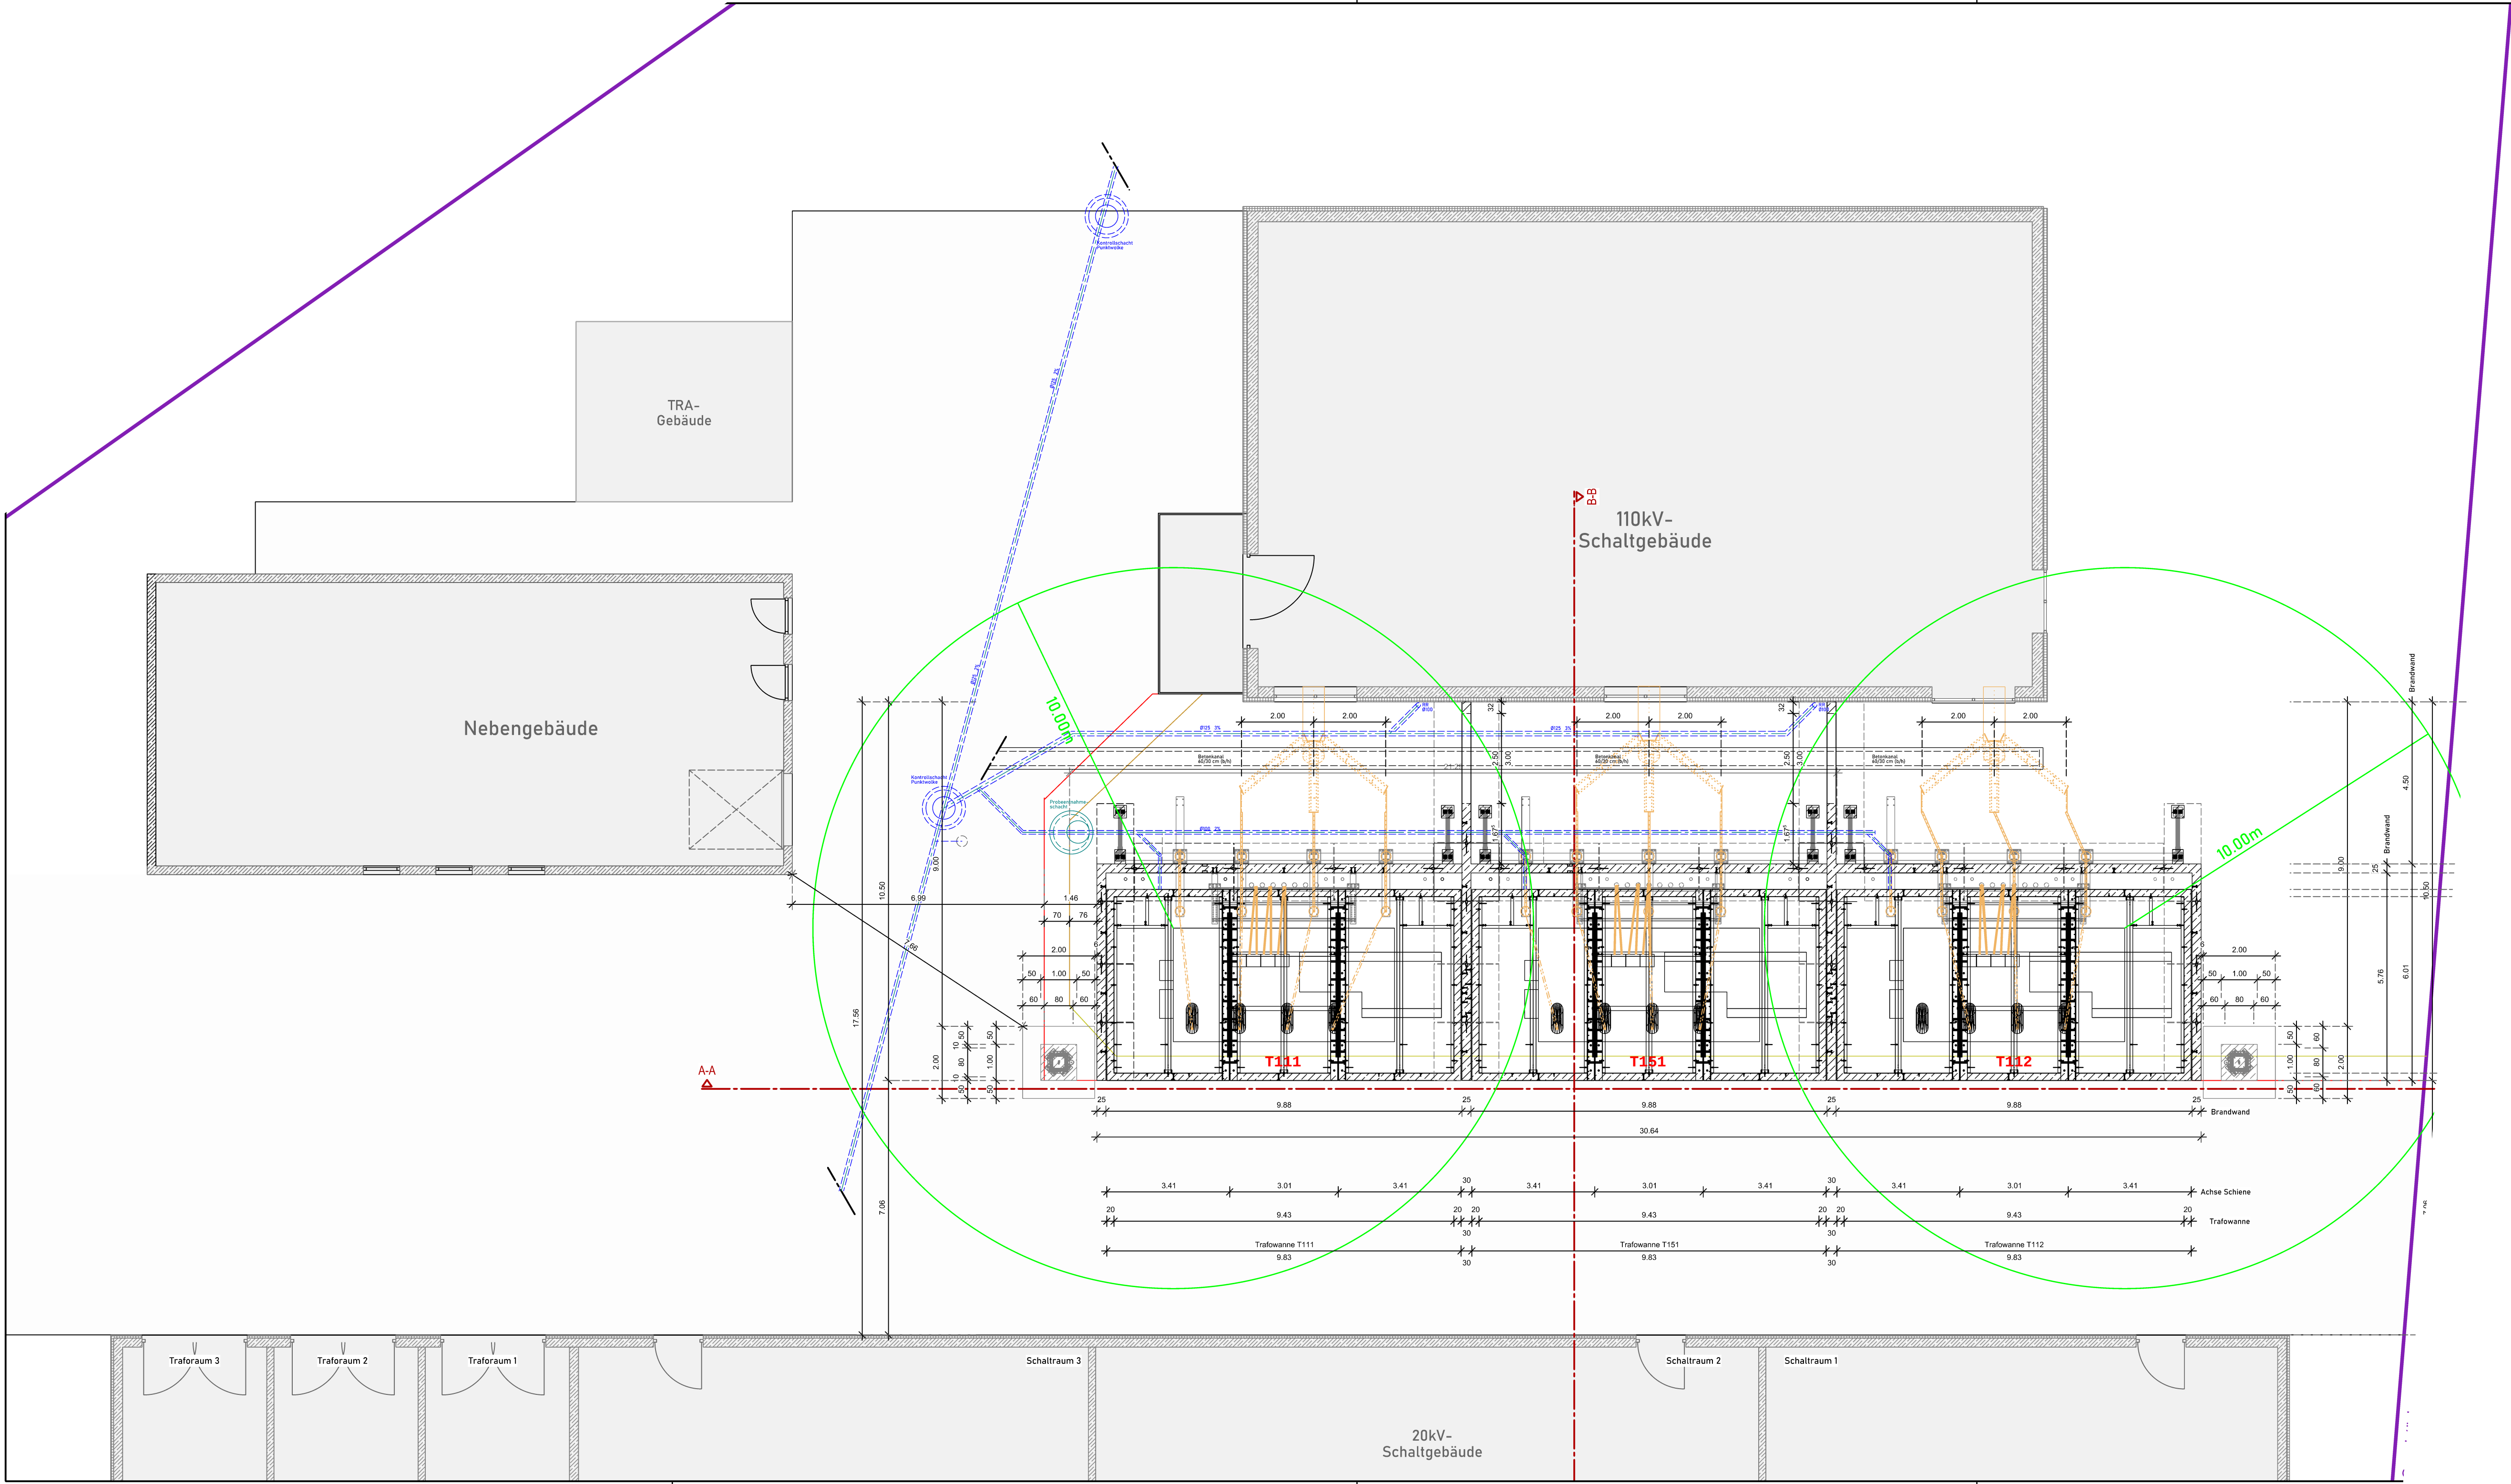

VORABZUG

30.64


25 9.88 25 9.88 25 9.88 25 Brandwand

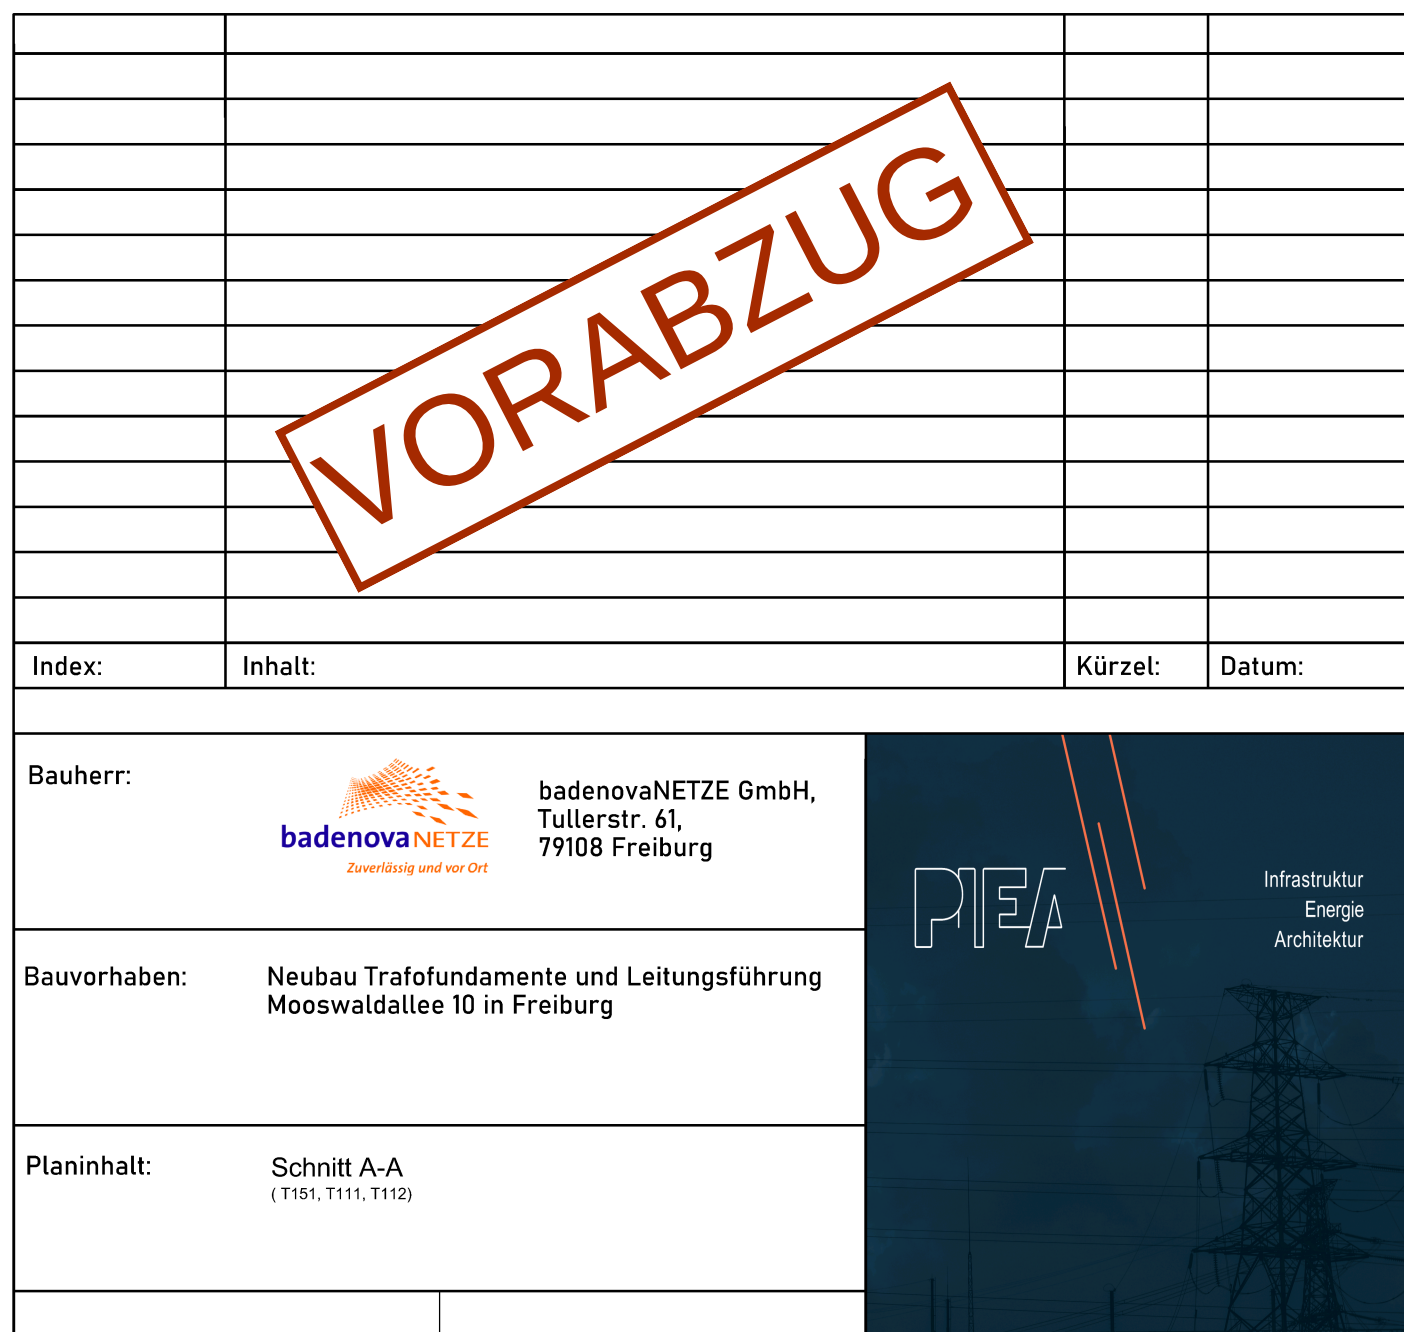

VORABZUG

Schnitt B-B

(Trafo 151)

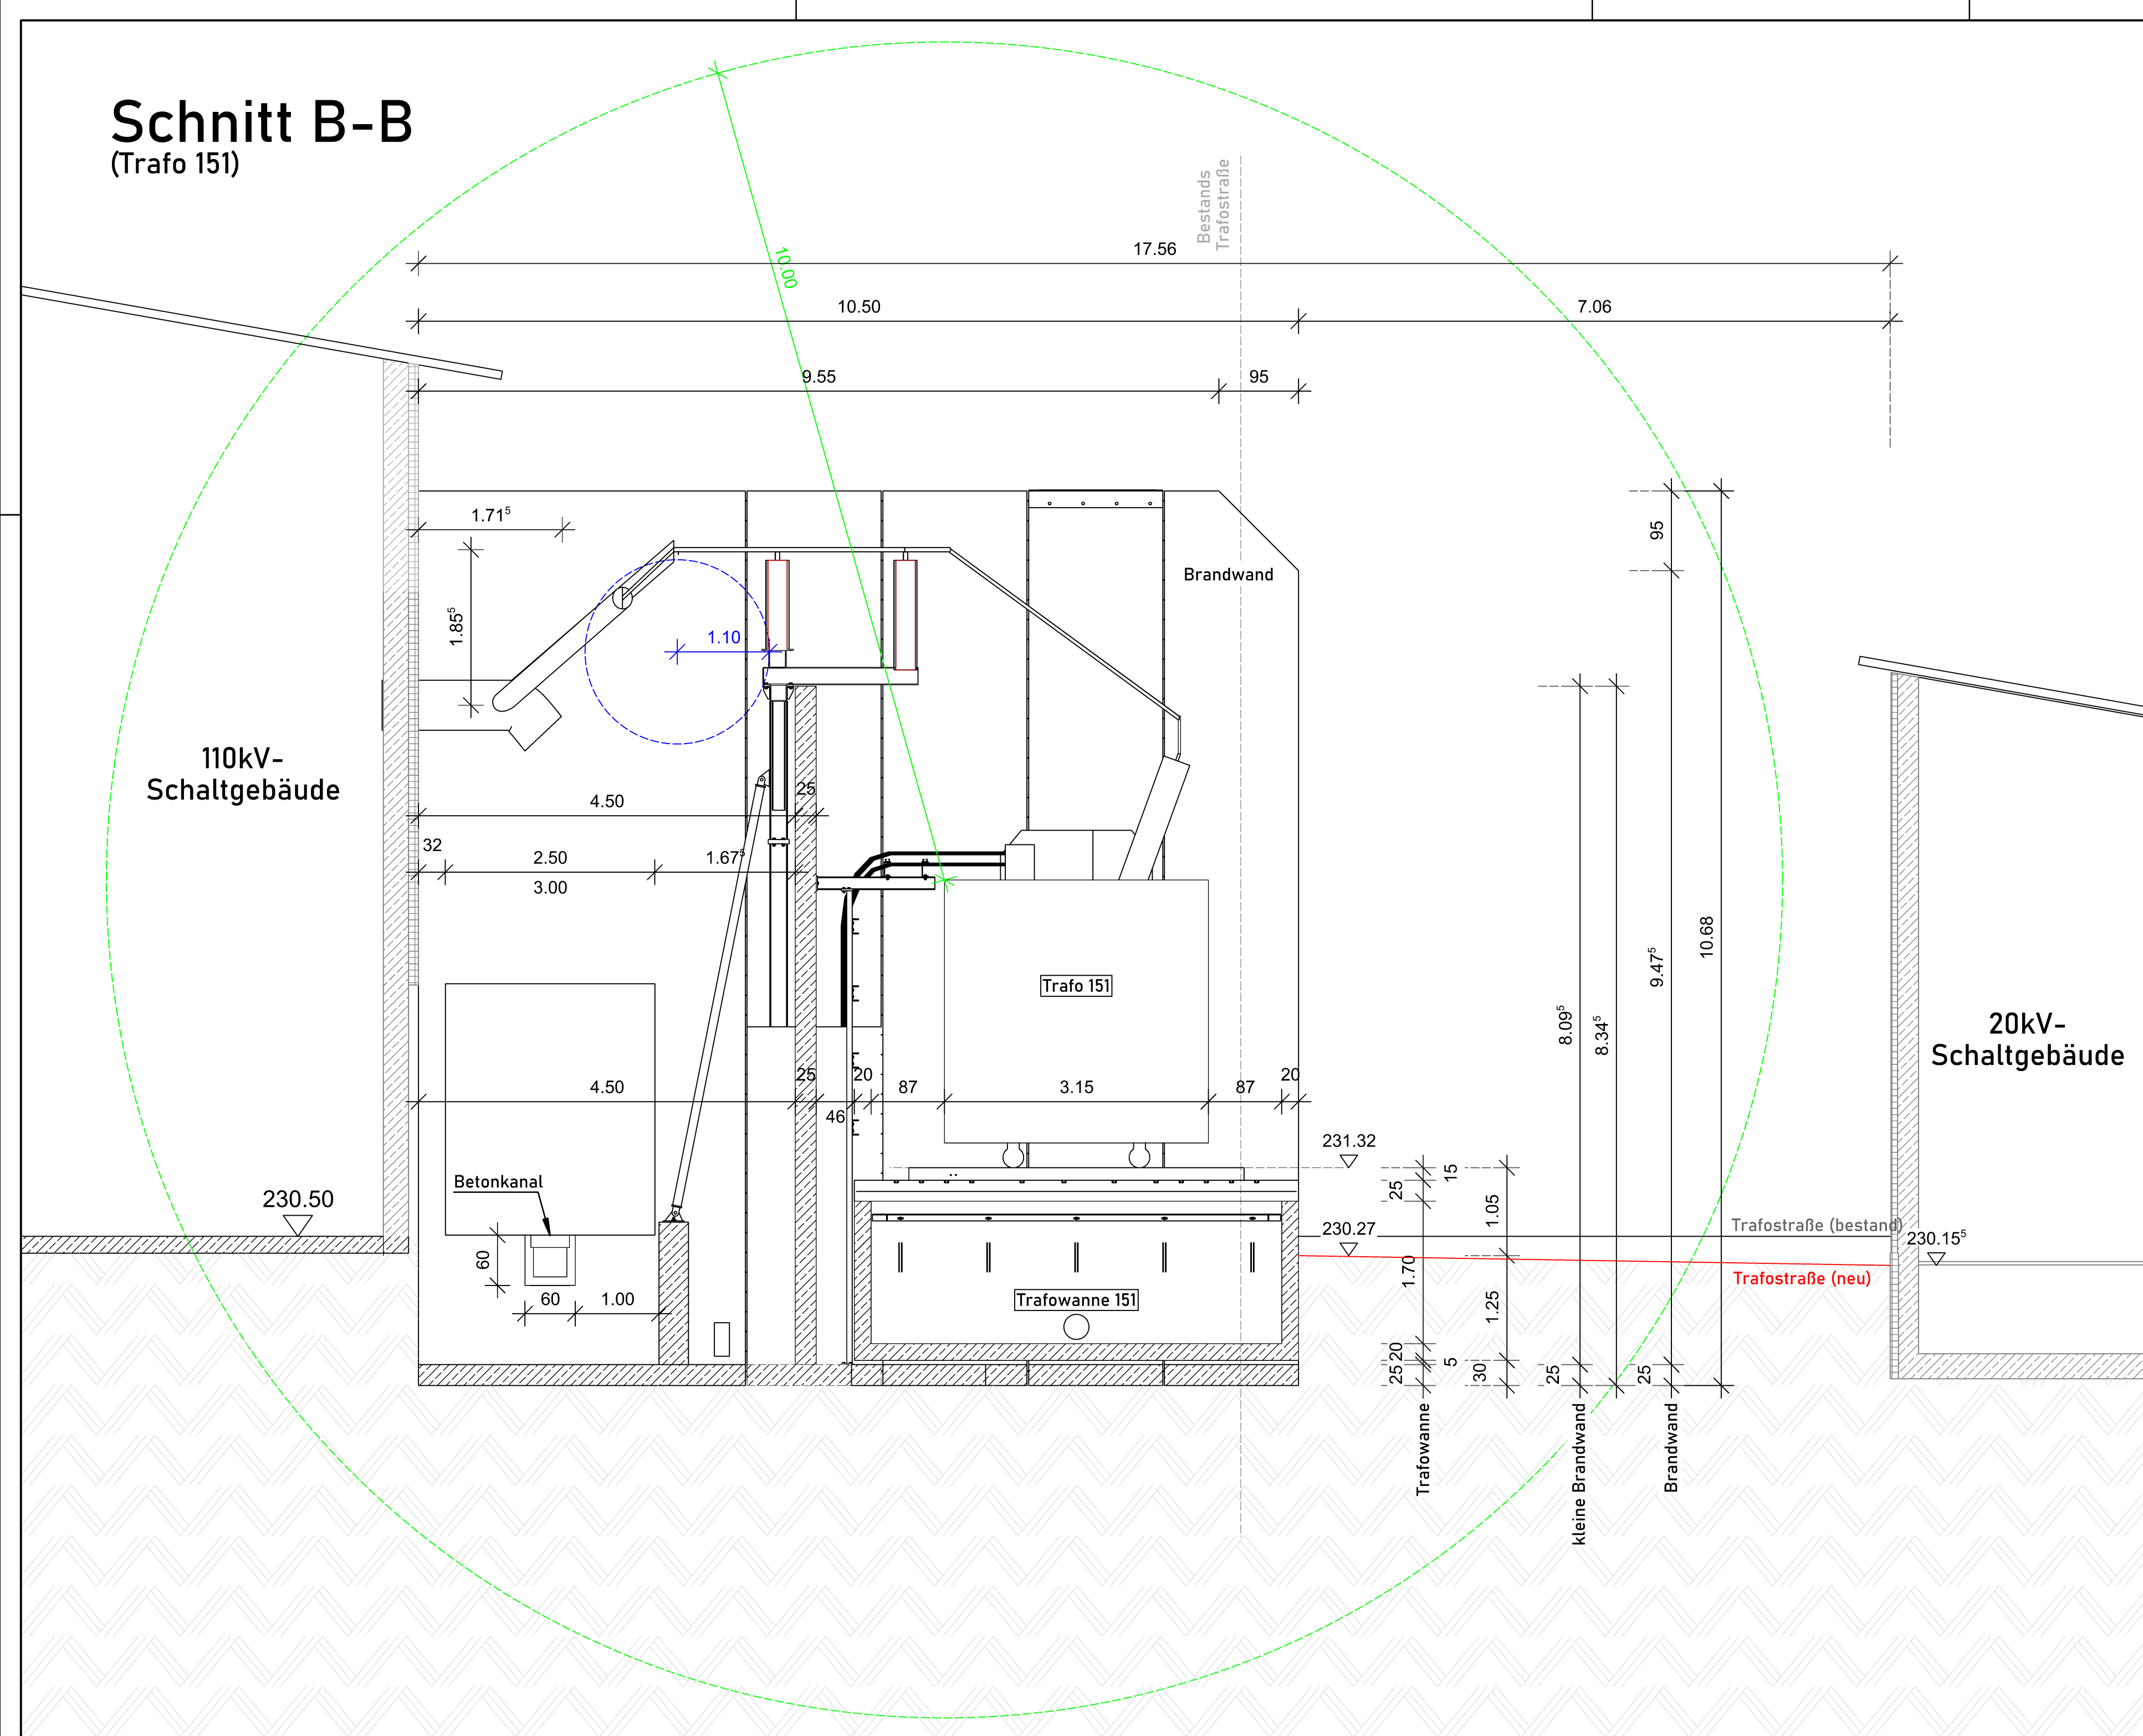

VORABZUG

[illegible]