


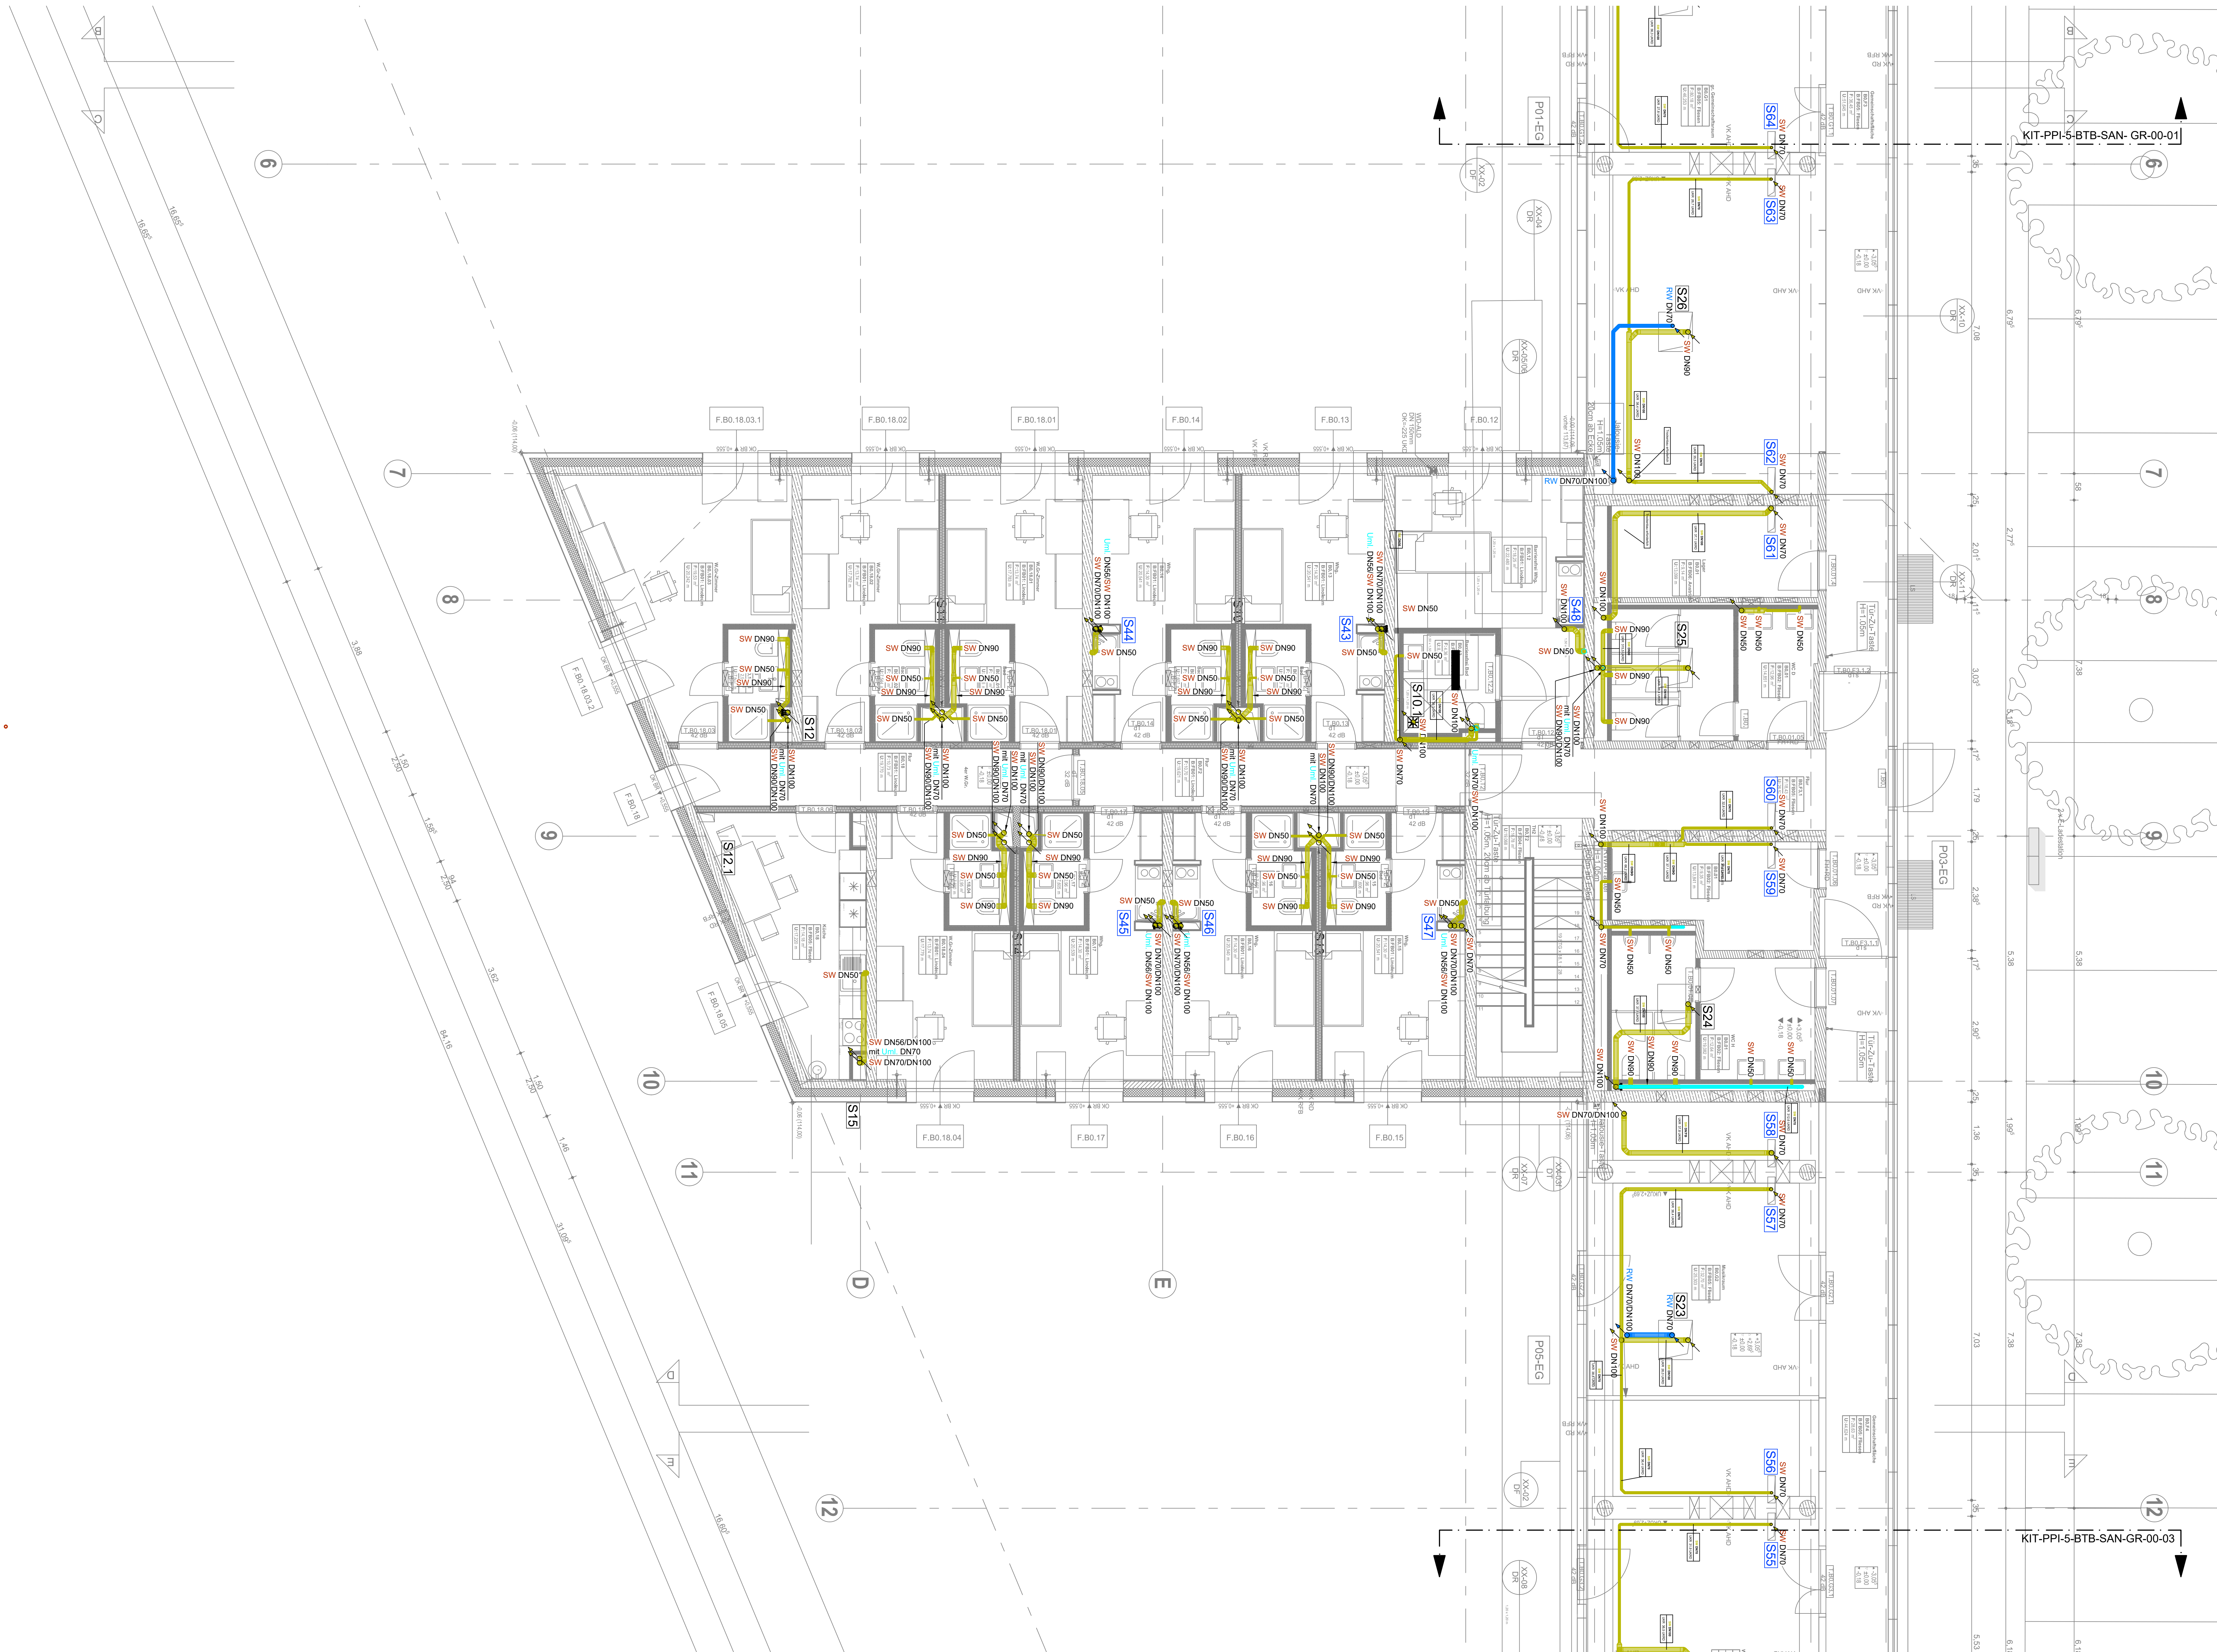

LEGENDE			
—	Schmutzwasserleitung		
—	Schmutzwasser - Entlüftung		
—	Schmutzwasser - Druckleitung		
—	Regenwasser		
—	Trinkwasser kalt		
—	Trinkwasser warm		
—	Trinkwasser Zirkulation		
S1	Schachtnummer/Strangnummer		
S50	Rot - Badschacht		
S50	Blau - Küchenschacht		
Für die Rohrdimensionen gilt grundsätzlich das aktuelle Schmutz- bzw. Trinkwasserschema!			
Musterschacht siehe:			
- Wohnung - Plan KIT-PPI-5-BTB-TGA-DE-XX-01-..			
- Küche - Plan KIT-PPI-5-BTB-TGA-DE-XX-02-..			
CF	19.02.26	AW	Status F mit aktuellem Architektengrundriss
BV	27.06.25	AW	komplett überarbeitet
INDEX	DATUM	GEZ.	ÄNDERUNGEN
PLANNUMMER	KIT - PPI - 5 - BTB - SAN - GR - 00 - 02 - CF		
BAUVORHABEN	Studentenwohnanlage KIT Campus Ost		
PLANINHALT	Sanitär - Schmutzwasser		
LAGEPLAN	Grundriss Erdgeschoss - Teil 2		
BAUHERR	Studierendenwerk Karlsruhe AGR		
FACHPLANER	Statik: BERK + PARTNER, BAUINGENIEURE GMBH		
ARCHITEKT	GSP architekten		