


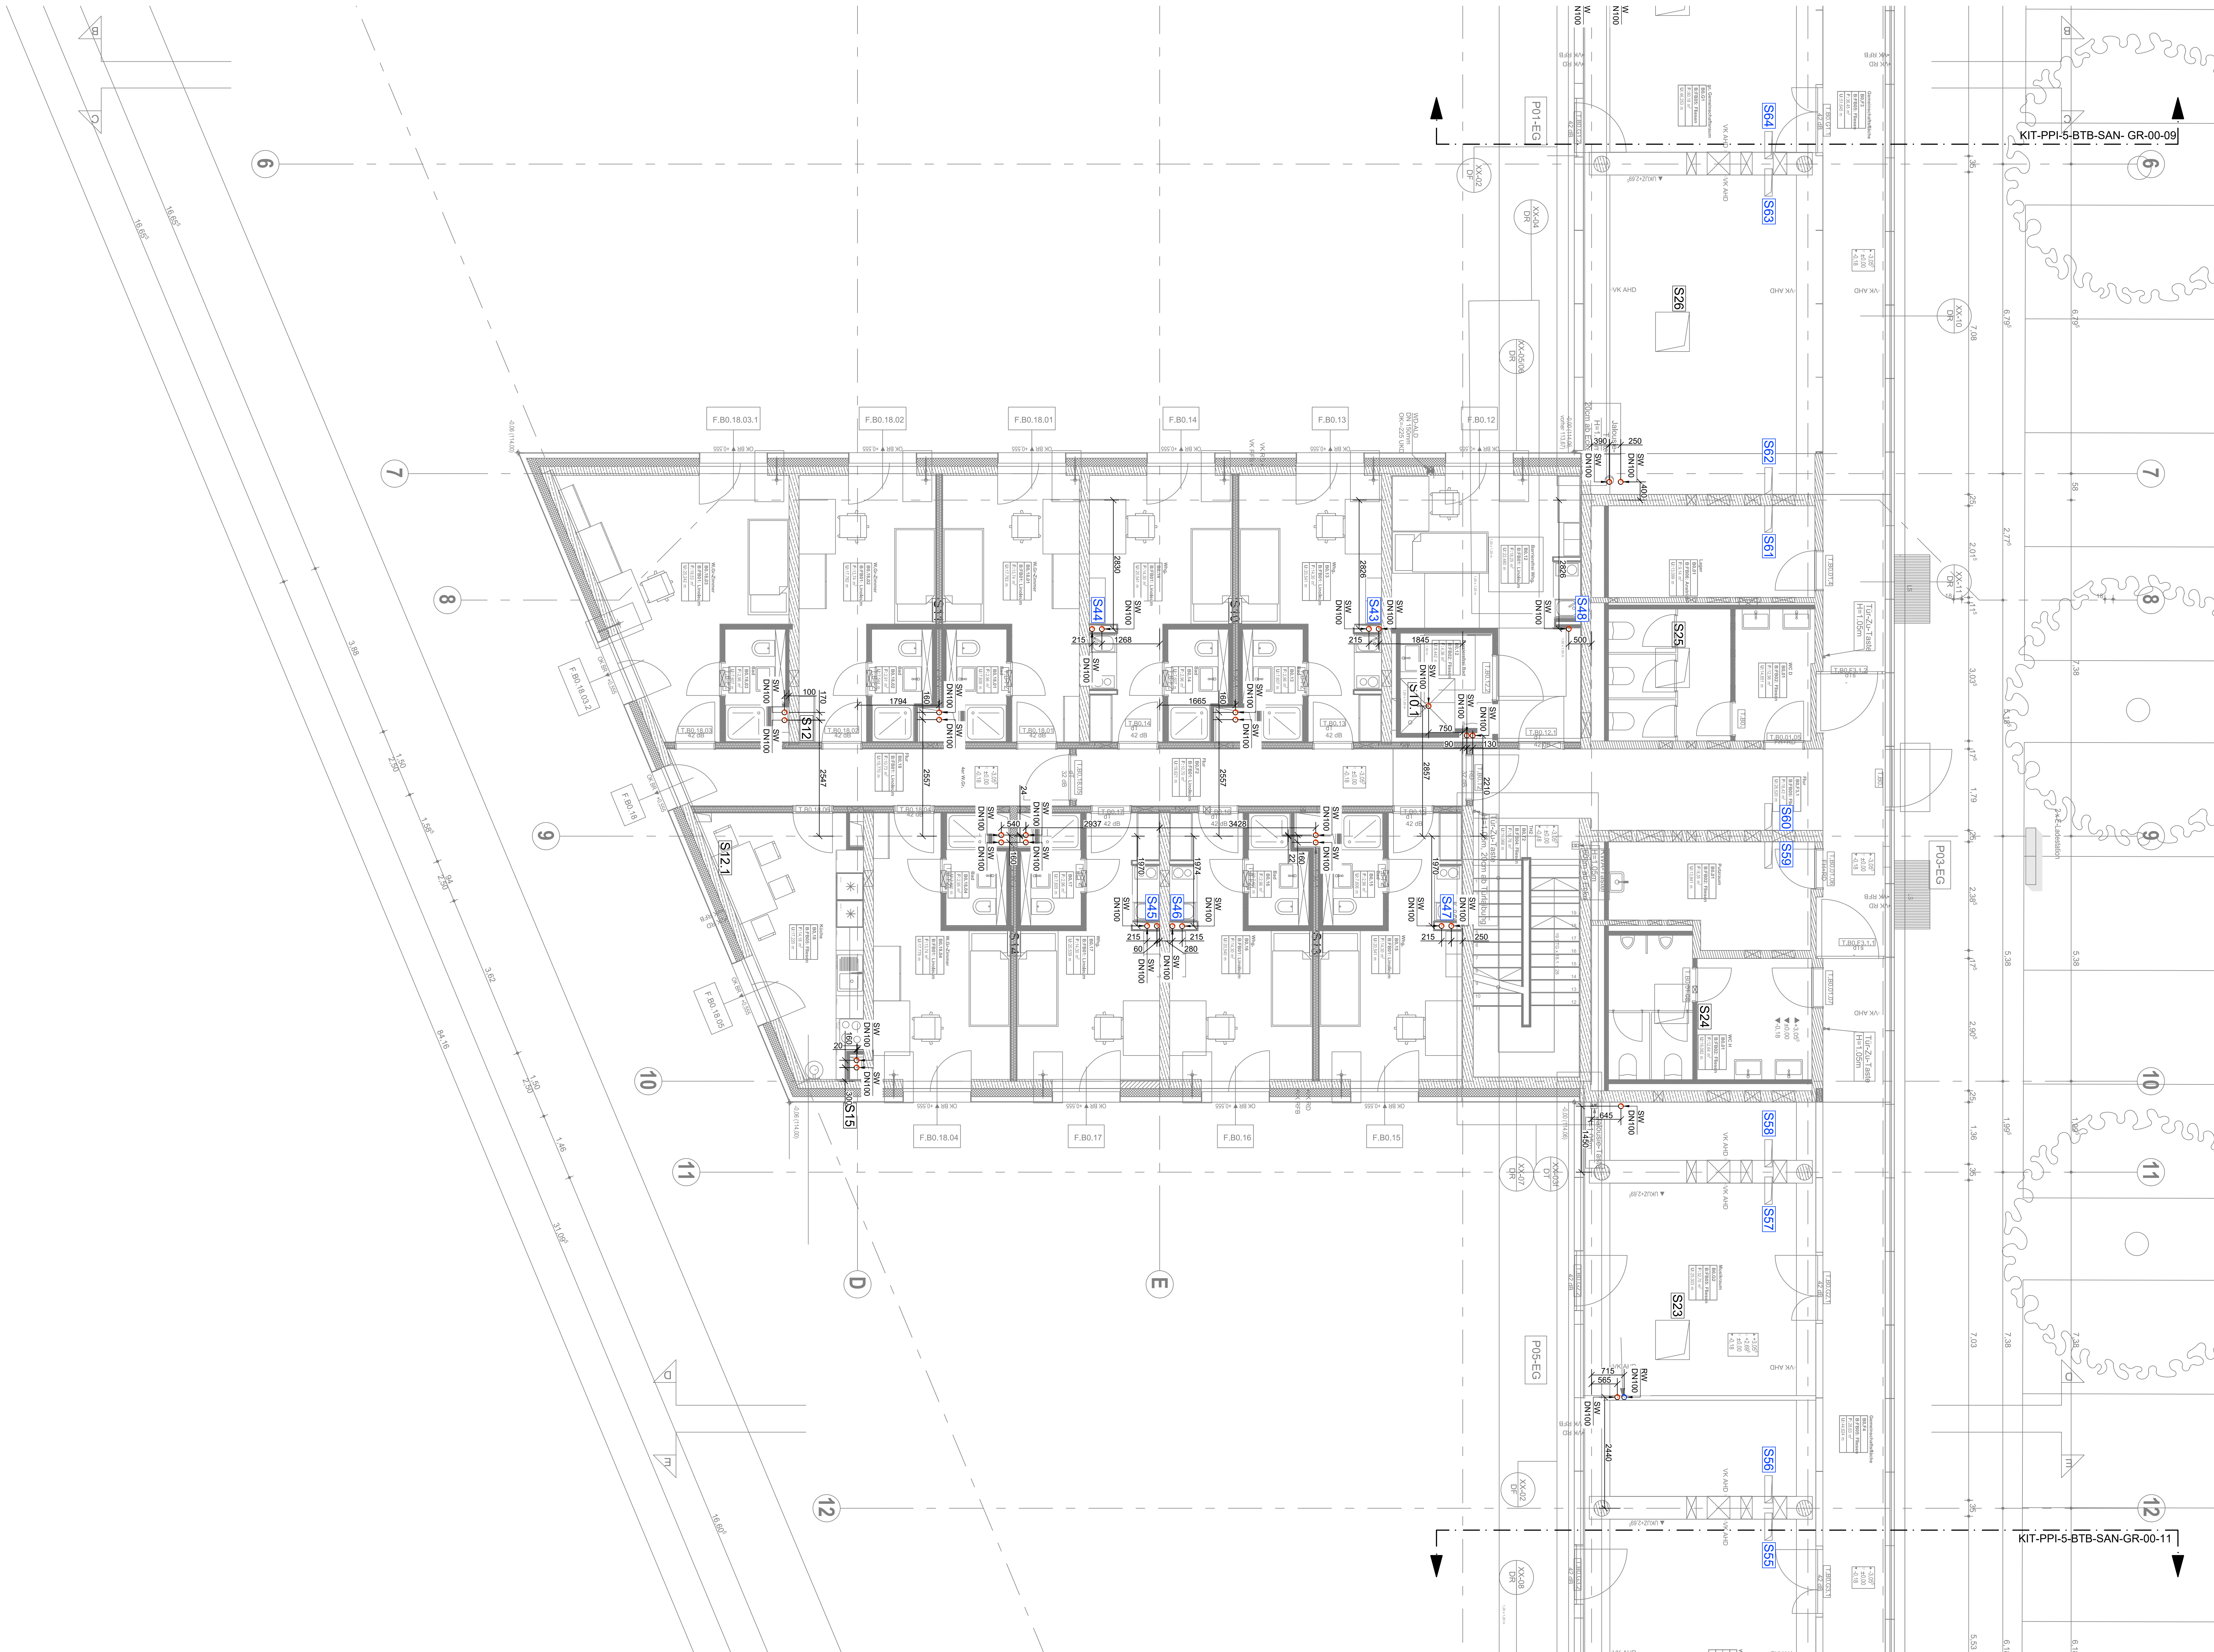

LEGENDE				
	Schmutzwasserleitung			
	Schmutzwasser - Entlüftung			
	Schmutzwasser - Druckleitung			
	Regenwasser			
	Trinkwasser kalt			
	Trinkwasser warm			
	Trinkwasser Zirkulation			
	Schachtnummer/Strangnummer			
	Rot - Badschacht			
	Blau - Küchenschacht			

Für die Rohrdimensionen gilt grundsätzlich das aktuelle Schmutz- bzw. Trinkwasserschema!

Musterschacht siehe:
- Wohnung - Plan KIT-PPI-5-BTB-TGA-DE-XX-01-..
- Küche - Plan KIT-PPI-5-BTB-TGA-DE-XX-02-..

CF	19.02.26	AW	Status F mit aktuellem Architektengrundriss
BV	10.11.25	AW	siehe Änderungswolken
INDEX	DATUM	GEZ.	ÄNDERUNGEN
PLANNUMMER	KIT - PPI - 5 - BTB - SAN - GR - 00 - 10 - CF		
PLANFORMAT	MASZSTAB	DATUM	1190x841 1:50 27.06.2025
BAUVORHABEN	Studentenwohnanlage KIT Campus Ost Rintheimer Querallee 2, 76131 Karlsruhe Fl.Nr. 22808/38		
PLANINHALT	Sanitär - Schmutzwasseranschlüsse Grundriss Erdgeschoss - Teil 2		
LAGEPLAN	 E 0,00 = +114,06 DHHN2016		
BAUHERR	Studentenwerk Karlsruhe AGR Adenauerweg 7, 76131 Karlsruhe Tel: +49 721 6909-0, Fax: +49 721 6909-290 E-Mail: wohnen@sw-ka.de		
FACHPLANER	Statik: BERK + PARTNER, BAUINGENIEURE GMBH Bismarckstr. 69, 10441 München Tel: 089 63 02 21 42, Fax: 089 63 02 21 21, E-Mail: office@berk-partner.de HLSE: pei & partner ingenieure GmbH Landsberger Allee 17A, 10467 Berlin Telefon: +49 (30) 47 90 75 - 10, Fax: +49 (30) 47 90 75 - 79, E-Mail: ppi-ka@pei-partner.de BAUPHYSIK/BRANDSCHUTZ: bauer Konstruktions GmbH & Co. KG, Beratende Ingenieure Engelschlagener Straße 14, 81525 München Fon 089 13928336 61, Fax 089 13928336 99, E-Mail: laubender@bauer-ingenieure.de Landschaftsarchitektur: Lex Kerfers, Landschaftsarchitekten und Stadtplaner BOLA Erling 25, 85461 Buchhorn Tel: +49 (8122) 94380-1, Fax: +49 (8122) 94380-2, Email: abarnanner@lex-kerfers.de		
ARCHITEKT	GSP architekten ADELUNGENSTRASSE 13 80335 MÜNCHEN TEL: 0 89 29 90 97 0 FAX: 0 89 29 90 97 97 MAIL: ARCHITECTEN @ GSP - ARCHITECTEN .DE		