


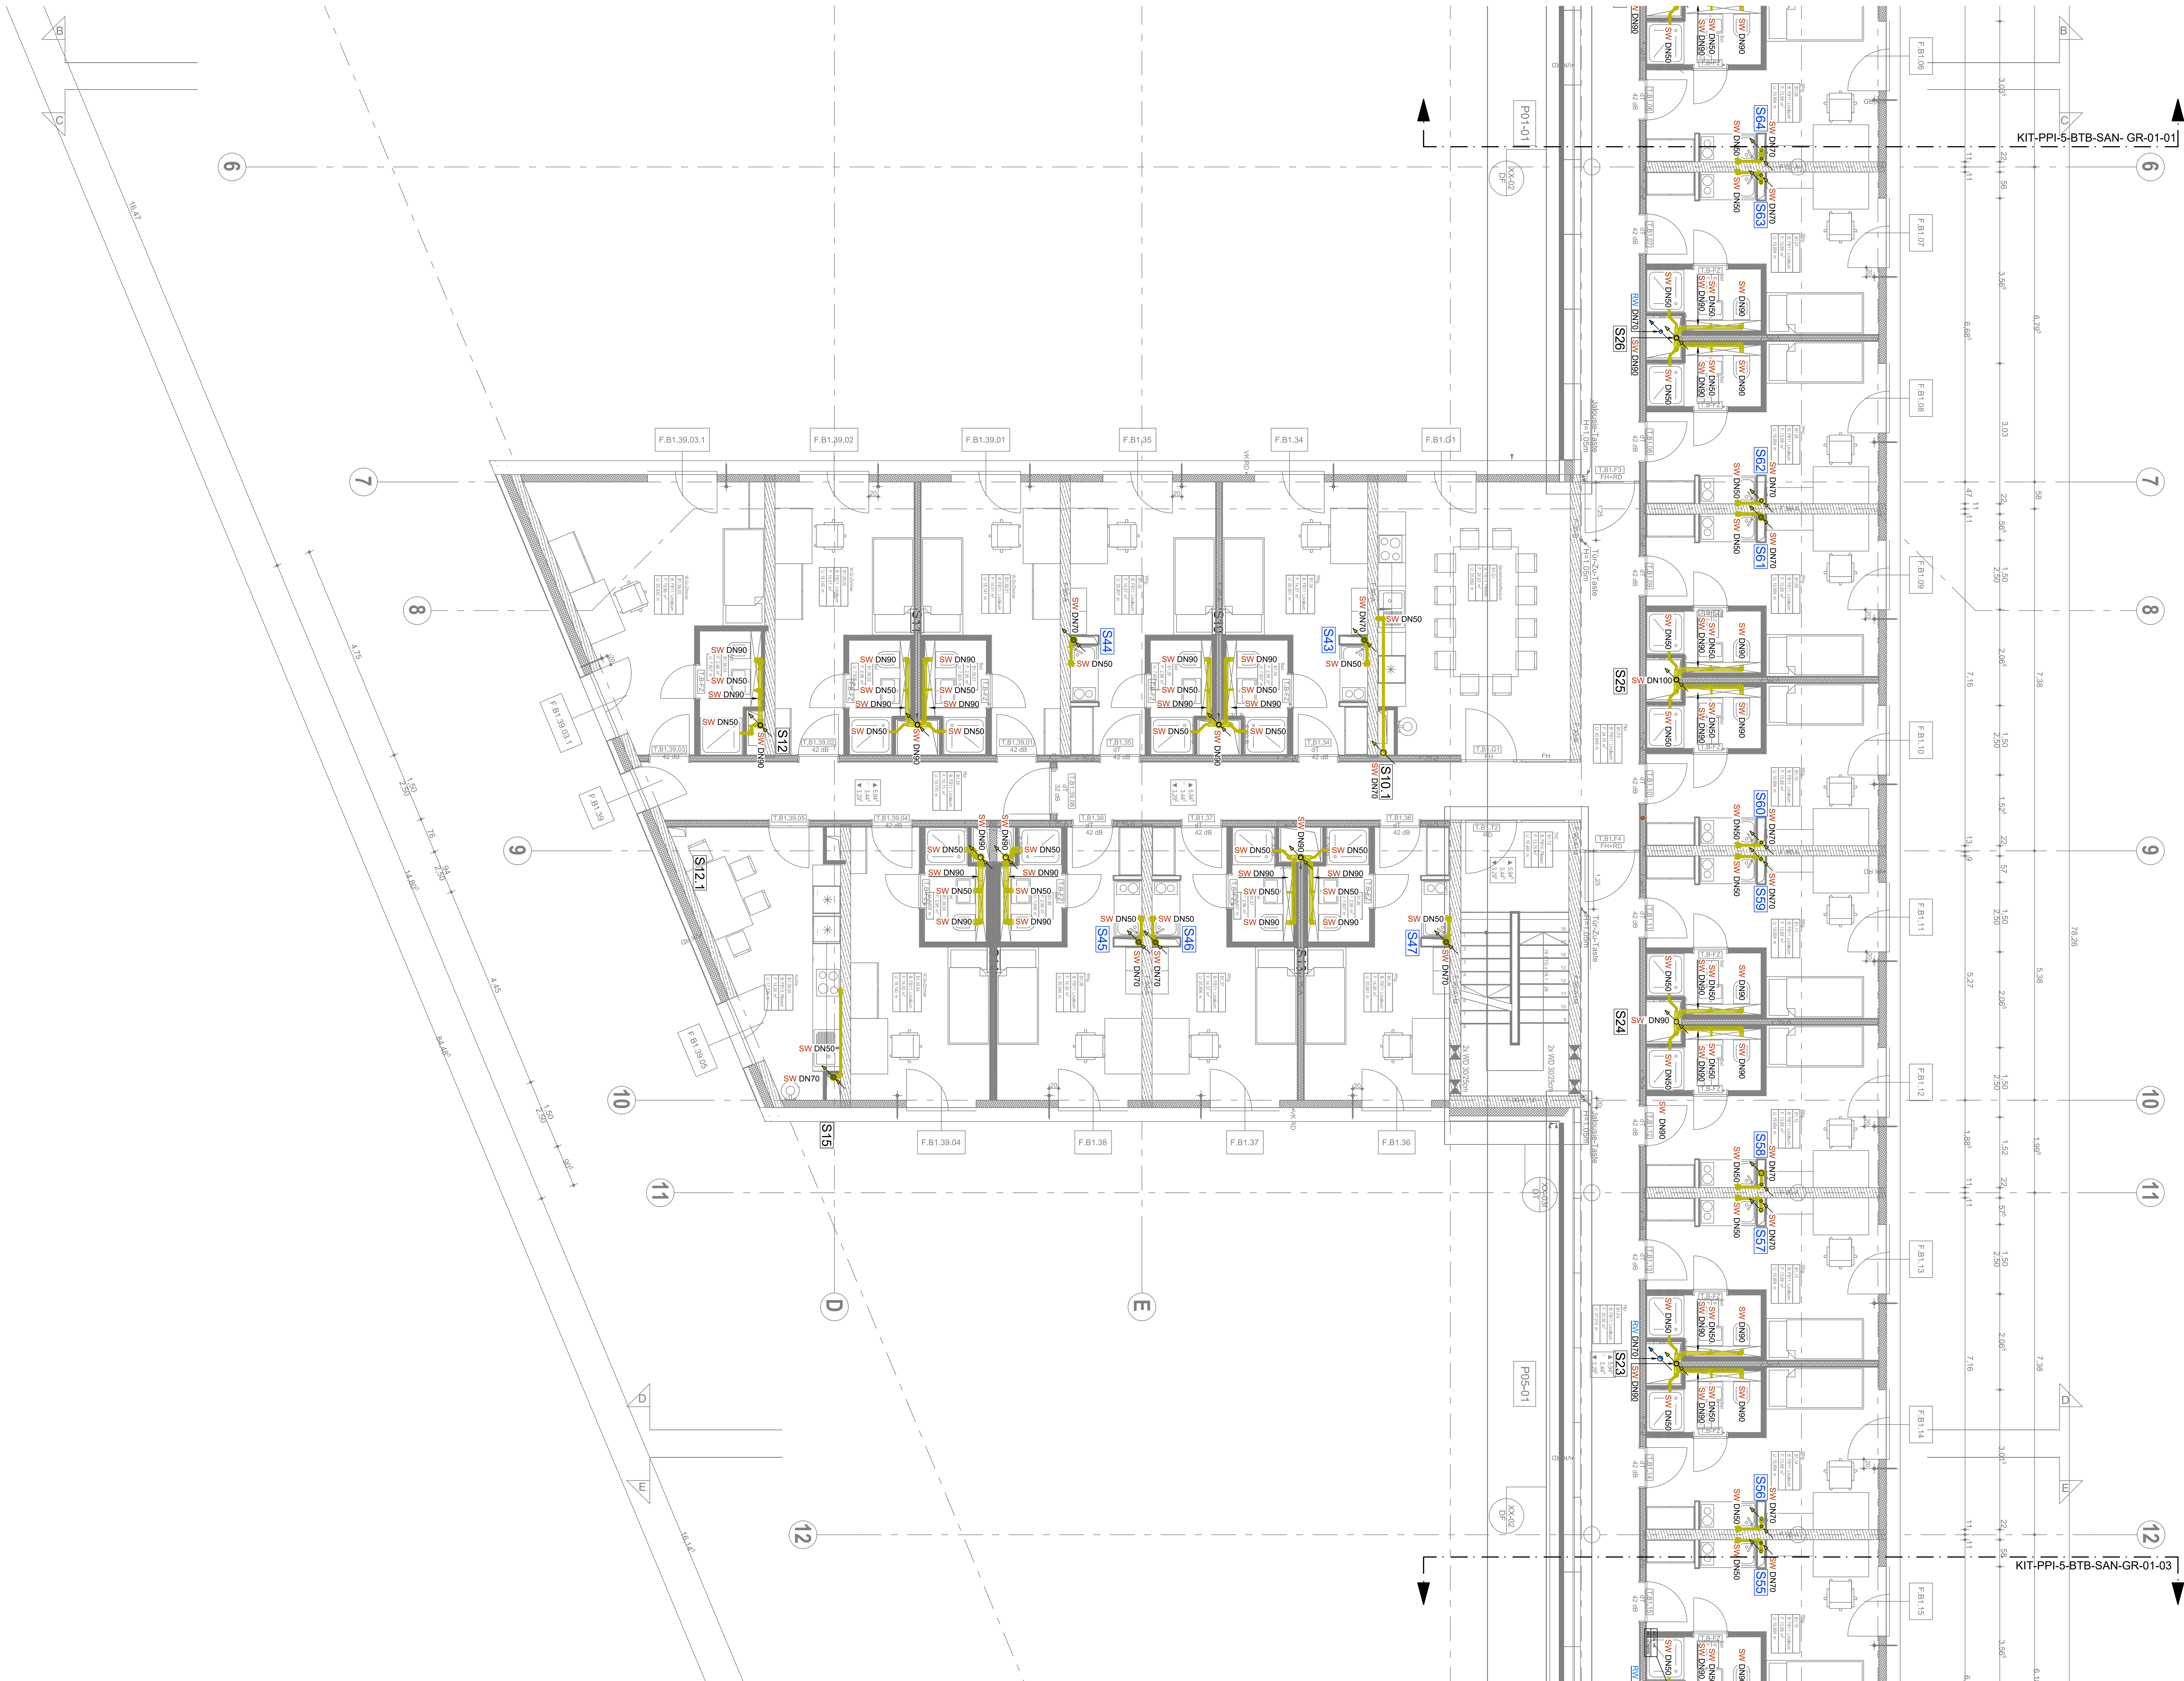

LEGENDE

- Schmutzwasserleitung
- Schmutzwasser - Entlüftung
- Schmutzwasser - Druckleitung
- Regenwasser
- Trinkwasser kalt
- Trinkwasser warm
- Trinkwasser Zirkulation
- Schachtnummer/Strangnummer
- Rot - Badschacht
- Blau - Küchenschacht

Für die Rohrdimensionen gilt grundsätzlich das aktuelle Schmutz- bzw. Trinkwasserschema!

Musterschacht siehe:
- Wohnung - Plan KIT-PPI-5-BTB-TGA-DE-XX-01-..
- Küche - Plan KIT-PPI-5-BTB-TGA-DE-XX-02-..

CF 19.02.26 AW Status F mit aktuellem Architektengrundriss

BV 27.06.25 AW komplett überarbeitet

INDEX DATUM GEZ. ÄNDERUNGEN

PLANNUMMER KIT - PPI - 5 - BTB - SAN - GR - 01 - 02 - CF

PLANFORMAT MASZSTAB DATUM 1190x841 1:50 26.05.2023

BAUVORHABEN Studentenwohnanlage KIT Campus Ost
Rintheimer Querallee 2, 76131 Karlsruhe
Fl.Nr. 22808/38

PLANINHALT Sanitär - Schmutzwasser
Grundriss 1. Obergeschoss - Teil 2

LAGEPLAN

BAUHERR Studierendenwerk Karlsruhe AöR
Adenauerring 7, 76131 Karlsruhe
Tel: +49 721 6909-0, Fax: +49 721 6909-290
E-Mail: wohnen@sw-ka.de

FACHPLANER Statik: BERK + PARTNER, BAUINGENIEURE GMBH
Bismarckstr. 69, 10461 München
Tel: 089 63 02 21 42, Fax: 089 63 02 21 21, E-Mail: office@berk-partner.de
HLSE: pel & partner ingenieure GmbH
Landsberger Allee 17A, 10467 Berlin
Telefon: +49 (30) 47 90 75 - 10, Fax: +49 (30) 47 90 75 - 79, E-Mail: pp@pel-partner.de
BAUPHYSIK/BRANDSCHUTZ: bauart Konstruktions GmbH & Co. KG, Beratende Ingenieure
Engelsharper Straße 14, 81525 München
Fon 089 13928336 61, Fax 089 13928336 99, E-Mail: laubender@bauart-ingenieure.de

ARCHITEKT GSP architekten
ADELUNDENSTRASSE 13 80335 MÜNCHEN
TEL. 0 89 229 90 970 FAX 0 89 229 90 971
MAIL: ARCHITECTEN @ GSP - ARCHITECTEN .DE

