


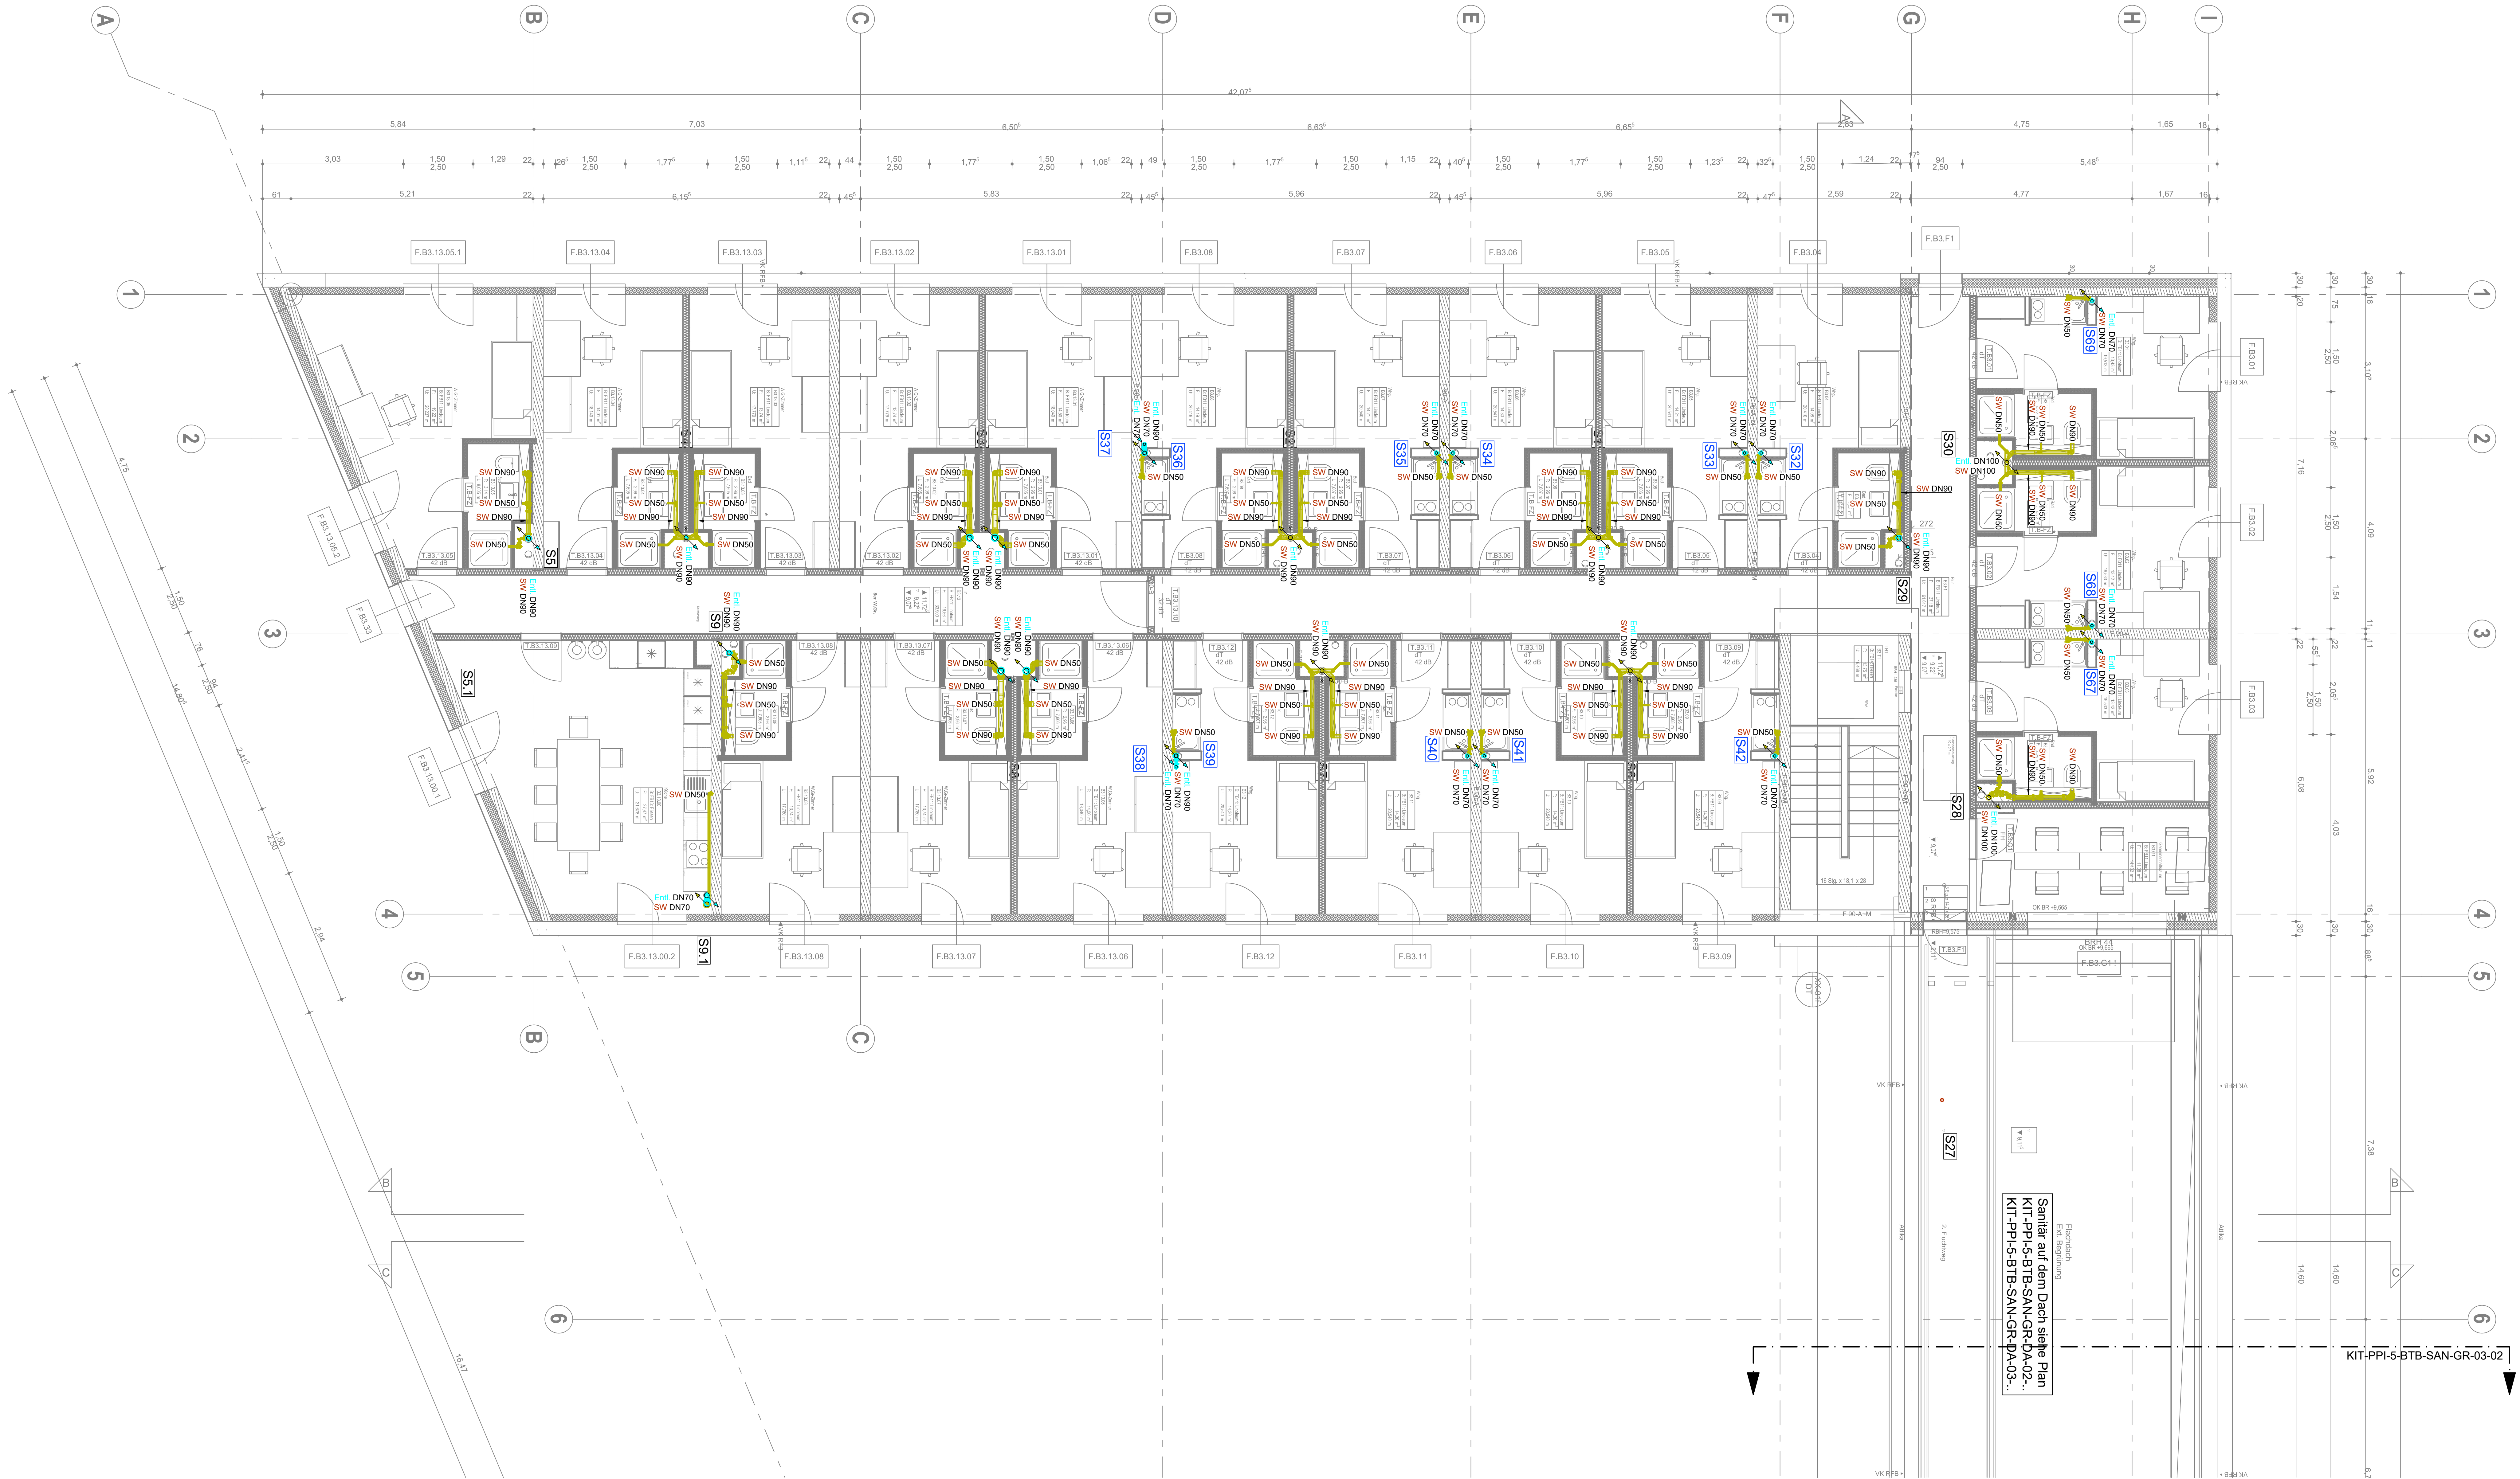

- LEGENDE
- Schmutzwasserleitung
 - Schmutzwasser - Entlüftung
 - Schmutzwasser - Druckleitung
 - Regenwasser
 - Trinkwasser kalt
 - Trinkwasser warm
 - Trinkwasser Zirkulation
 - Schachtnummer/Strangnummer
 - Rot - Badschacht
 - Blau - Küchenschacht

Für die Rohrdimensionen gilt grundsätzlich das aktuelle Schmutz- bzw. Trinkwasserschema!

Musterschacht siehe:
- Wohnung - Plan KIT-PPI-5-BTB-TGA-DE-XX-01-..
- Küche - Plan KIT-PPI-5-BTB-TGA-DE-XX-02-..

CF	19.02.26	AW	Status F mit aktuellem Architektengrundriss
BV	27.06.23	AW	komplett überarbeitet
INDEX	DATUM	GEZ.	ÄNDERUNGEN
PLANNUMMER	KIT - PPI - 5 - BTB - SAN - GR - 03 - 01 - CF		
PLANFORMAT	1370x841	MASZSTAB	DATUM
BAUVORHABEN	Studentenwohnanlage KIT Campus Ost Rintheimer Querallee 2, 76131 Karlsruhe Fl.Nr. 22808/38		
PLANINHALT	Sanitär - Schmutzwasser Grundriss 3. Obergeschoss - Teil 1		
LAGEPLAN			
BAUHERR	Studierendenwerk Karlsruhe AöR Adenauerring 1, 76131 Karlsruhe Tel: +49 721 6909-0, Fax: +49 721 6909-290 E-Mail: wohnen@sw-ka.de		
FACHPLANER	Statik: BERK + PARTNER, BAUINGENIEURE GMBH Bismarckstraße 69, 81041 München Tel: 089 63 02 21 42, Fax: 089 63 02 21 21, E-Mail: office@berk-partner.de HLSE: gpi & partner ingenieur GmbH Landsberger Allee 117A, 10407 Berlin Telefon: +49 (30) 47 90 75 - 10, Fax: +49 (30) 47 90 75 79, E-Mail: gpi-ka@gpi-partner.de BAUPHYSIK/BRANDSCHUTZ: Inwert Konstruktion GmbH & Co. KG, Beratende Ingenieure Brühlstraße 14, 81925 München Telefon: +49 (89) 3328336 61, Fax: +49 (89) 3328336 99, E-Mail: laubender@inwert-ko.de Landschaftsarchitekt: Lex Kerfers, Landschaftsarchitekten und Stadtplaner BDLA Ersting 25, 85461 Buchhorn Tel: +49 (8122) 94380-1, Fax: +49 (8122) 94380-2, Email: absmann@lex-kerfers.de		
ARCHITEKT	GSP architekten Toll 6 80/22 05 870, Fax: 089 28 83 97 München, ARCHITECTEN @ GSP - ARCHITECTEN.DE		