


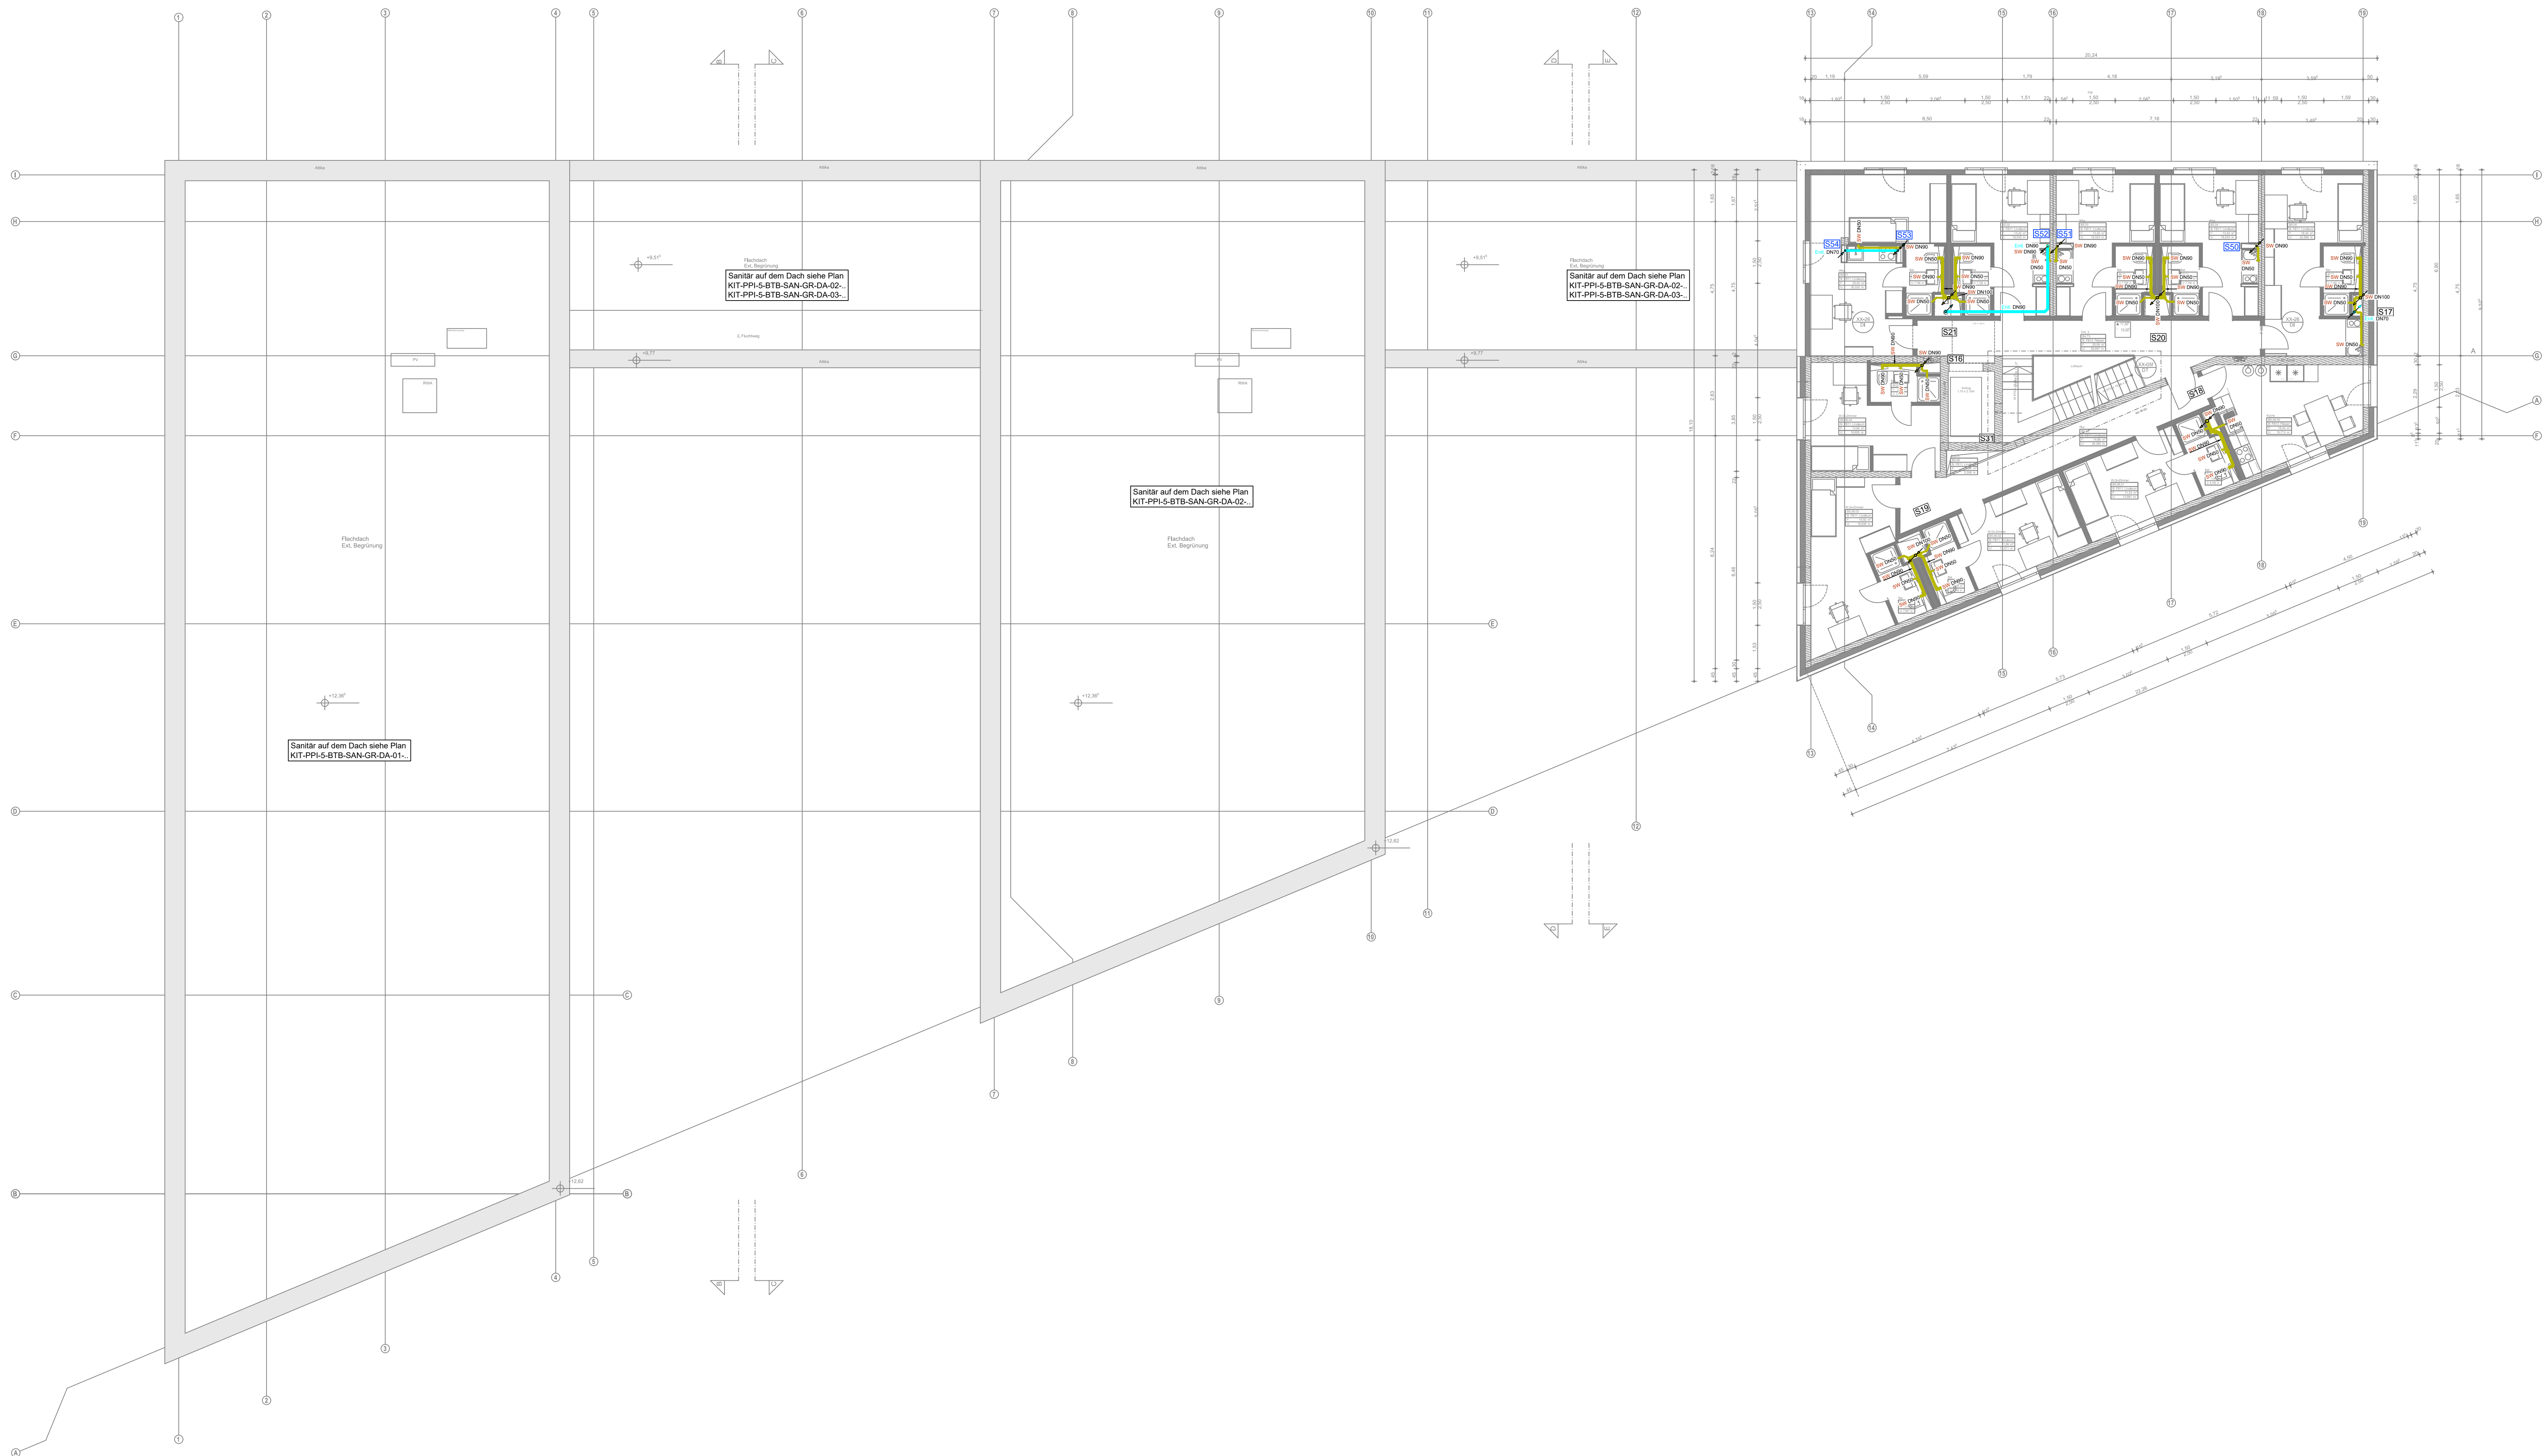

LEGENDE

Schmutzwasserleitung

Schmutzwasser - Entlüftung

Schmutzwasser - Druckleitung

Regenwasser

Trinkwasser kalt

Trinkwasser warm

Trinkwasser Zirkulation

S1

Schachtnummer/Strangnummer

S50

Rot - Badschacht

Blau - Küchenschacht

Für die Rohrdimensionen gilt grundsätzlich das aktuelle Schmutz- bzw. Trinkwasserschema!

Musterschacht siehe:
- Wohnung - Plan KIT-PP-5-BTB-TGA-DE-XX-01-..
- Küche - Plan KIT-PP-5-BTB-TGA-DE-XX-02-..

CF	19.02.26	AW	Status F mit aktuellem Architektengrundriss
BV	27.06.25	AW	komplett überarbeitet
INDEX	DATUM	GEZ.	ÄNDERUNGEN
PLANNUMMER	Projekt - Verfasser - LPH - Bauteil - Planer- Planart - Ebene - Nummer - Index - Status		
	KIT - PPI - 5 - BTB - SAN - GR - 05 - 00 - CF		
	PLANFORMAT	MASZSTAB	DATUM
	1190x841	1:100	26.05.2023
BAUVORHABEN	Studentenwohnanlage KIT Campus Ost Rintheimer Querallee 2, 76131 Karlsruhe Fl.Nr. 22808/38		
PLANINHALT	Sanitär - Schmutzwasser Grundriss 5. Obergeschoss Übersicht		
LAGEPLAN	BT A BT B E 0,00 = +114,06 DHHN2016		
BAUHERR	Studierendenwerk Karlsruhe AöR Adenauerring 7, 76131 Karlsruhe Tel: +49 721 6909-0, Fax: +49 721 6909-290 E-Mail: wohnen@sw-ka.de		
FACHPLANER	Statik: BEHNK + PARTNER BAUINGENIEURE GMBH Bismarckstraße 68b, 81541 München Tel: 089 63 02 21 42, Fax: 089 63 02 21 21, E-Mail: office@behnk-partner.de HLSE: pell & partner ingenieure GmbH Landsberger Allee 117A, 10407 Berlin Telefon: +49 (30) 47 90 75 - 10, Fax: +49 (30) 47 90 75 - 79, E-Mail: ppl-ka@pell-partner.de BAUPHYSIK/BRANDSCHUTZ: bauart Konstruktions GmbH & Co. KG, Beratende Ingenieure Engelschlagener Straße 14, 81925 München Fon: 089 1305336 61, Fax: 089 1305336 99, E-Mail: laubender@bauart-ingenieure.de Landschaftsarchitektur: Lex Kerfers Landschaftsarchitekten und Stadtplaner BDLA Erling 25, 85461 Bockhorn Tel: +49 (8122) 94360-1, Fax: +49 (8122) 94360-2, Email: abamanner@lex-kerfers.de		
ARCHITEKT	GSP architekten ADELUNDENSTRASSE 13 80539 MÜNCHEN TEL: 0 89 729 50 510 FAX: 0 89 729 50 517 MAIL: ARCHITEKTEN@GSP-ARCHITEKTEN.DE		