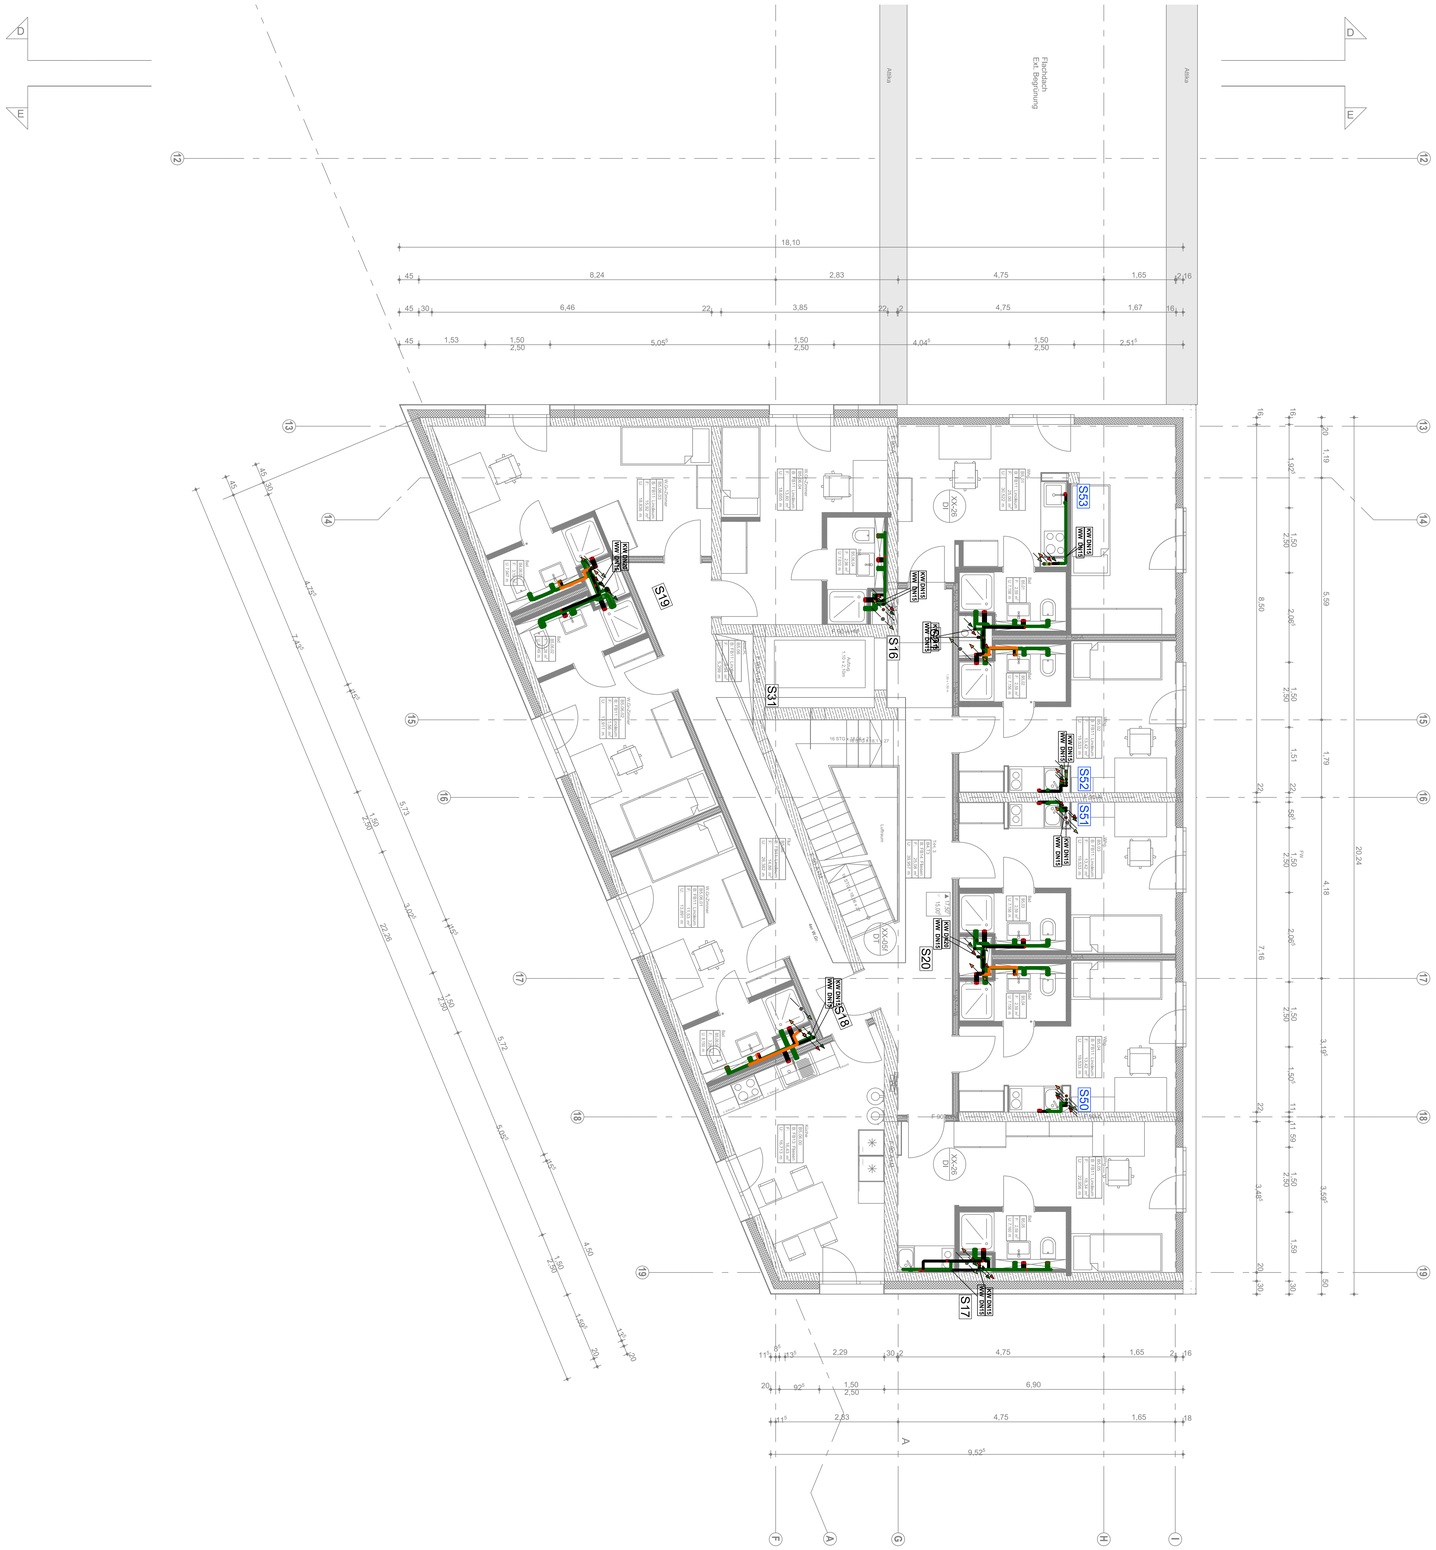
S53
S52
S51
S50
S20
S19
S18
S17
S16
S31
Attika
Attika
Flachdach
Ext. begrünung
18,10
8,24
2,83
4,75
1,65
6,46
3,85
4,75
1,67
1,53
5,05
4,04
2,51
2,29
6,90
2,53
9,52
