
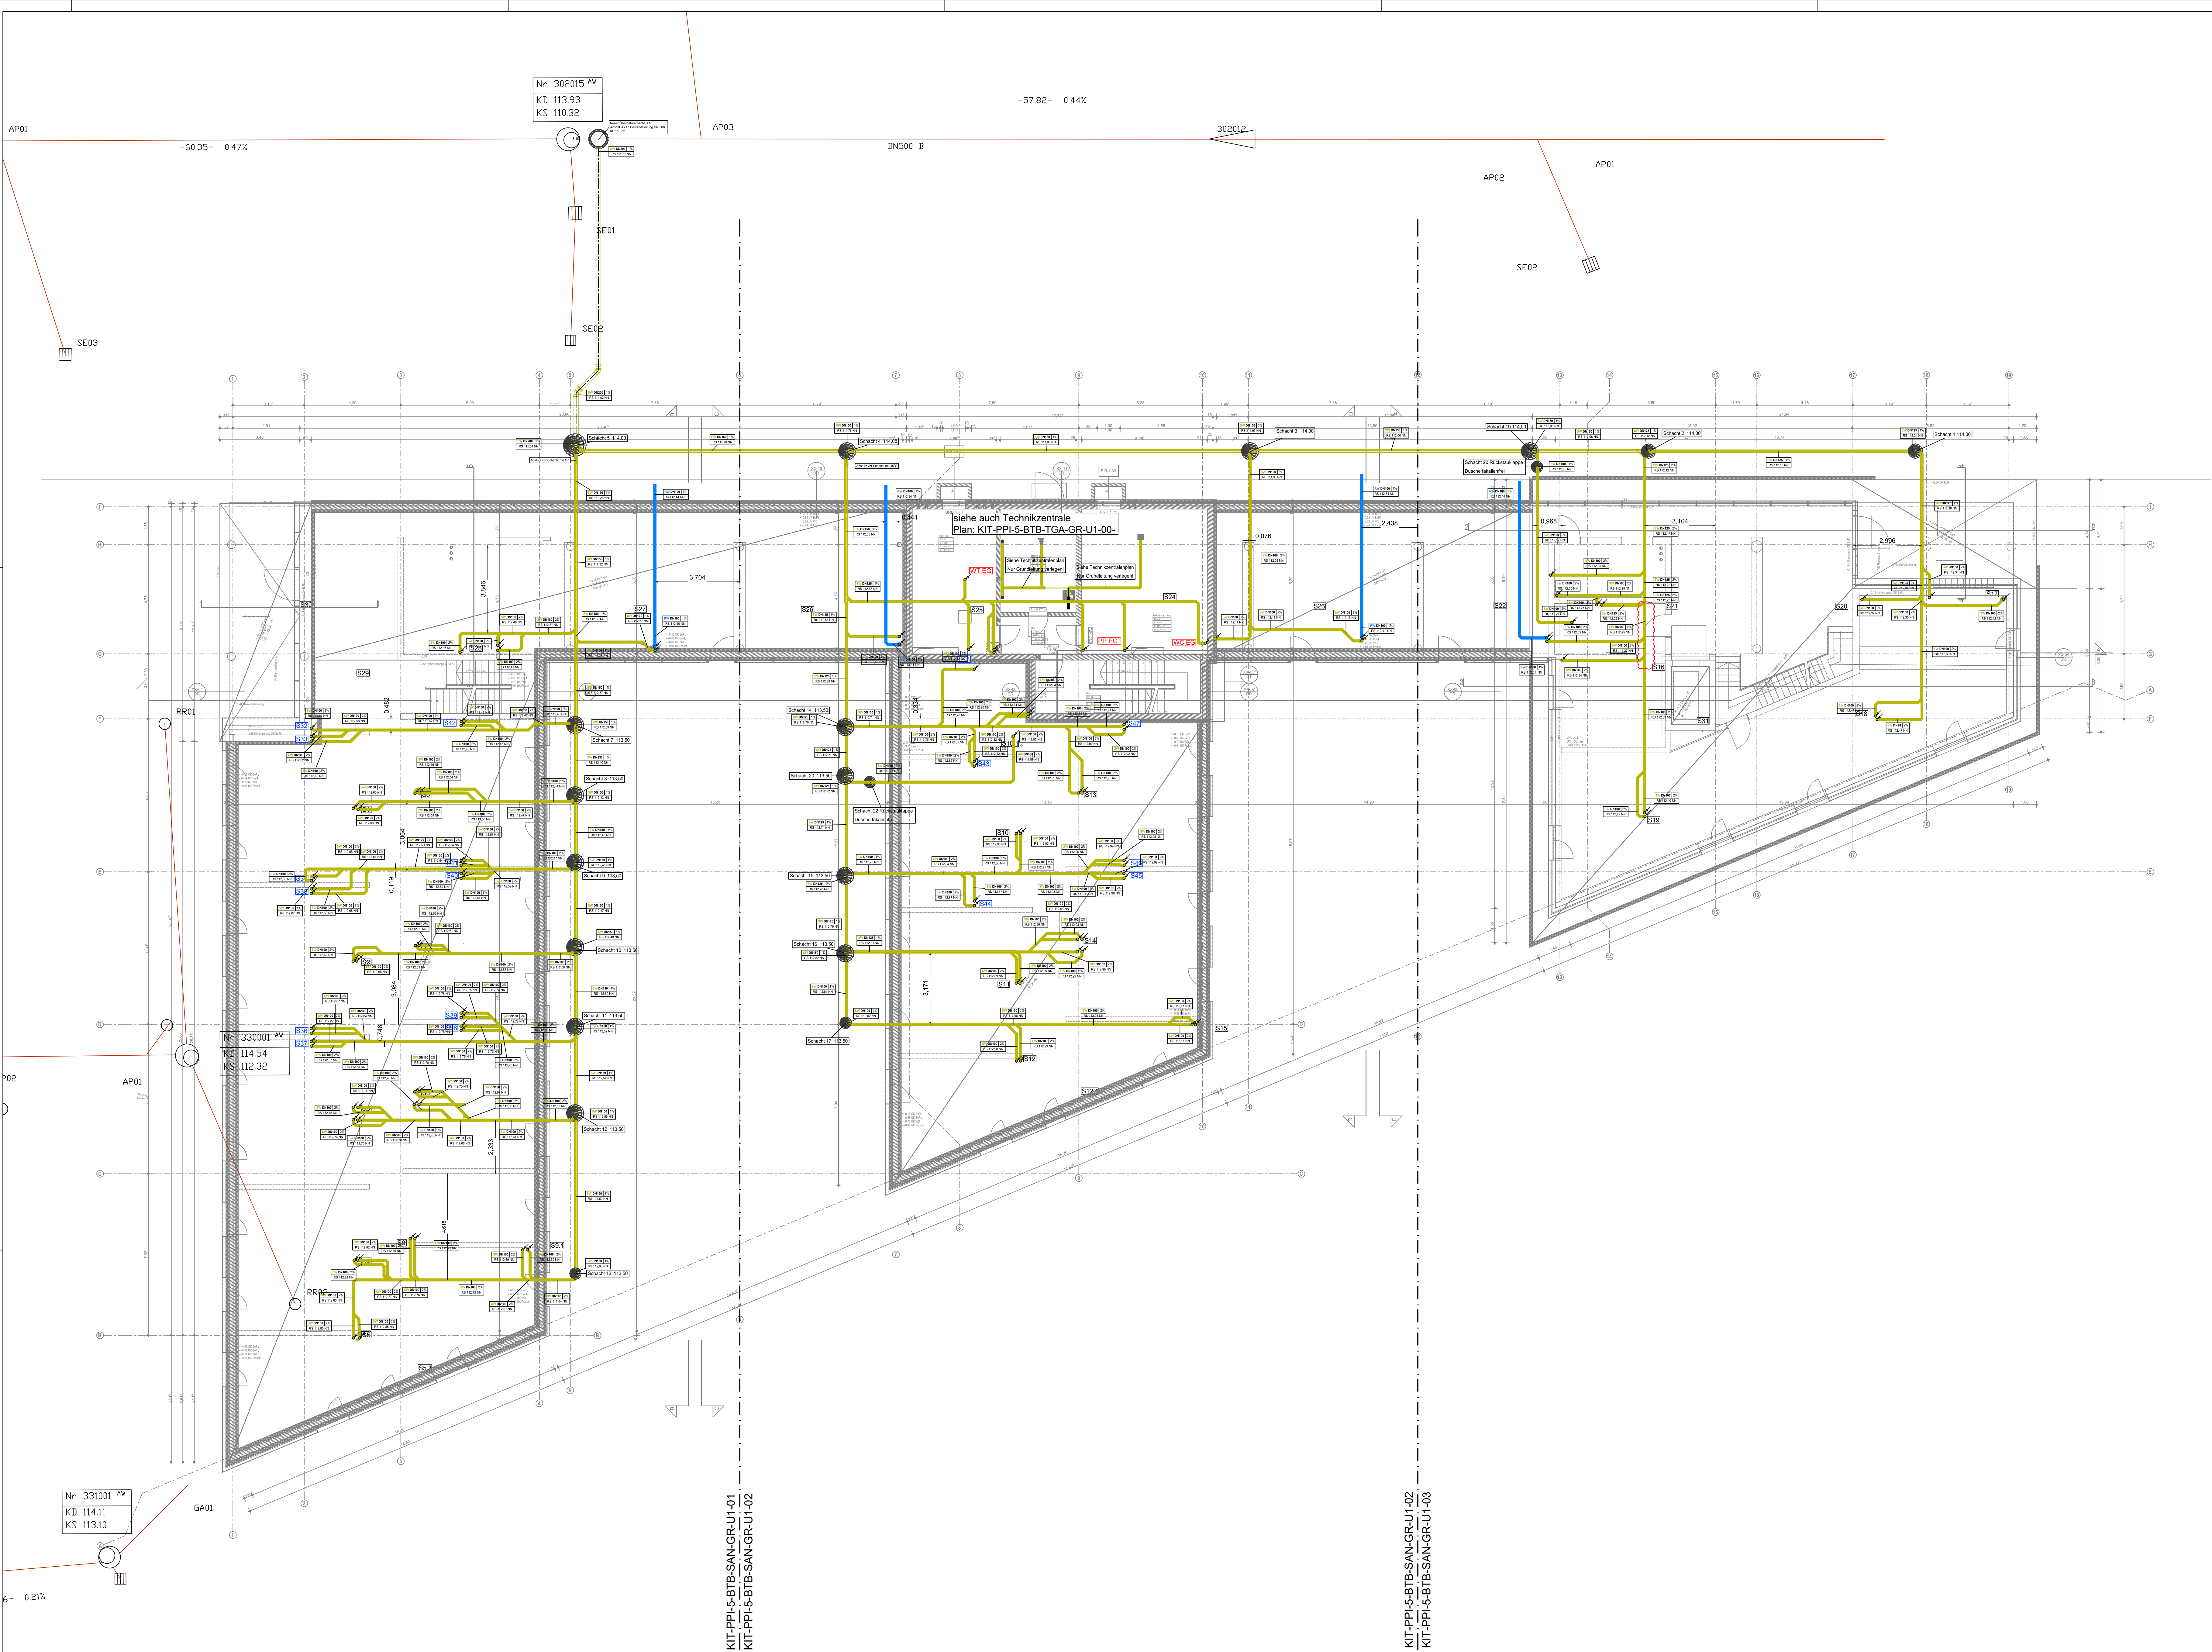


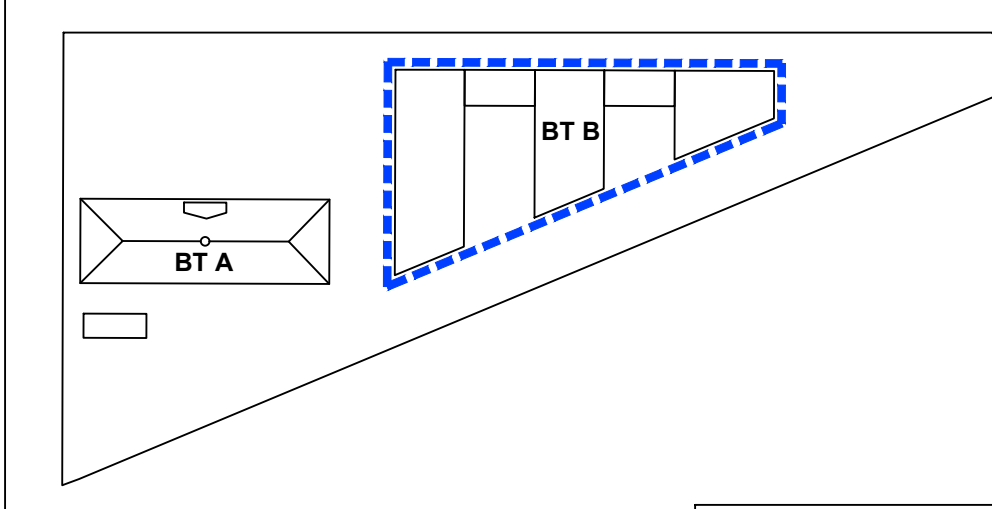

- LEGENDE
- Schmutzwasserleitung
 - Schmutzwasser - Entlüftung
 - Schmutzwasser - Druckleitung
 - Regenwasser
 - Trinkwasser kalt
 - Trinkwasser warm
 - Trinkwasser Zirkulation
 - Schachtnummer/Strangnummer
 - Rot - Badschacht
 - Blau - Küschenschacht

Für die Rohrdimensionen gilt grundsätzlich das aktuelle Schmutz- bzw. Trinkwasserschema!

Musterschacht siehe:
- Wohnung - Plan KIT-PPI-5-BTB-TGA-DE-XX-01-..
- Küche - Plan KIT-PPI-5-BTB-TGA-DE-XX-02-..

FF	18.11.25	AW	neuen Architektengrundriss hinterlegt, Status F
EV	14.11.25	AW	siehe Änderungswölke
DV	11.11.25	AW	komplett überarbeitet
CV	17.09.25	AW	siehe Änderungswölke
BV	27.06.25	AW	komplett überarbeitet
INDEX	DATUM	GEZ.	ÄNDERUNGEN
PLANNUMMER	Projekt - Verfasser - LPH - Bauteil - Planer- Planart - Ebene - Nummer - Index - Status KIT - PPI - 5 - BTB - SAN - GR - U1 - 00 - FF		
	PLANFORMAT	MASZSTAB	DATUM
	1190x841	1:100	26.05.2023
BAUVORHABEN	Studentenwohnanlage KIT Campus Ost Rintheimer Querallee 2, 76131 Karlsruhe Fl.Nr. 22808/38		
PLANINHALT	Sanitär - Schmutzwasser Grundriss 1. Untergeschoss Übersicht		
LAGEPLAN	 E 0,00 = +114,06 DHHN2016		
BAUHERR	Studierendenwerk Karlsruhe AGR Adenauerweg 7, 76131 Karlsruhe Tel: +49 721 6909-0, Fax: +49 721 6909-290 E-Mail: wohnen@sw-ka.de		
FACHPLANER	Statik: BERK + PARTNER, BAUINGENIEURE GMBH Bismarckstr. 69, 81541 München Tel: 089 63 02 21 42, Fax: 089 63 02 21 21, E-Mail: office@berk-partner.de HLSE: pel & partner ingenieure GmbH Landsberger Allee 17A, 10467 Berlin Telefon: +49 (30) 47 90 75 - 10, Fax: +49 (30) 47 90 75 - 79, E-Mail: ppi-ka@pel-partner.de BAUPHYSIK/BRANDSCHUTZ: bauer Konstruktions GmbH & Co. KG, Beratende Ingenieure Engelswanger Straße 14, 81525 München Fon 089 13928336 61, Fax 089 13928336 99, E-Mail: laubender@bauer-ingenieure.de Landschaftsarchitektur: Lex Kerfers, Landschaftsarchitekten und Stadtplaner BGLA Erling 25, 85461 Buchhorn Tel: +49 (8122) 94360-1, Fax: +49 (8122) 94360-2, Email: abarnanner@lex-kerfers.de		
ARCHITEKT	GSP architekten ADELUNGENSTRASSE 13 80335 MÜNCHEN TEL: 0 89 29 90 910 FAX: 0 89 29 90 917-97 MAIL: ARCHITEKTEN@GSP-ARCHITEKTEN.DE		