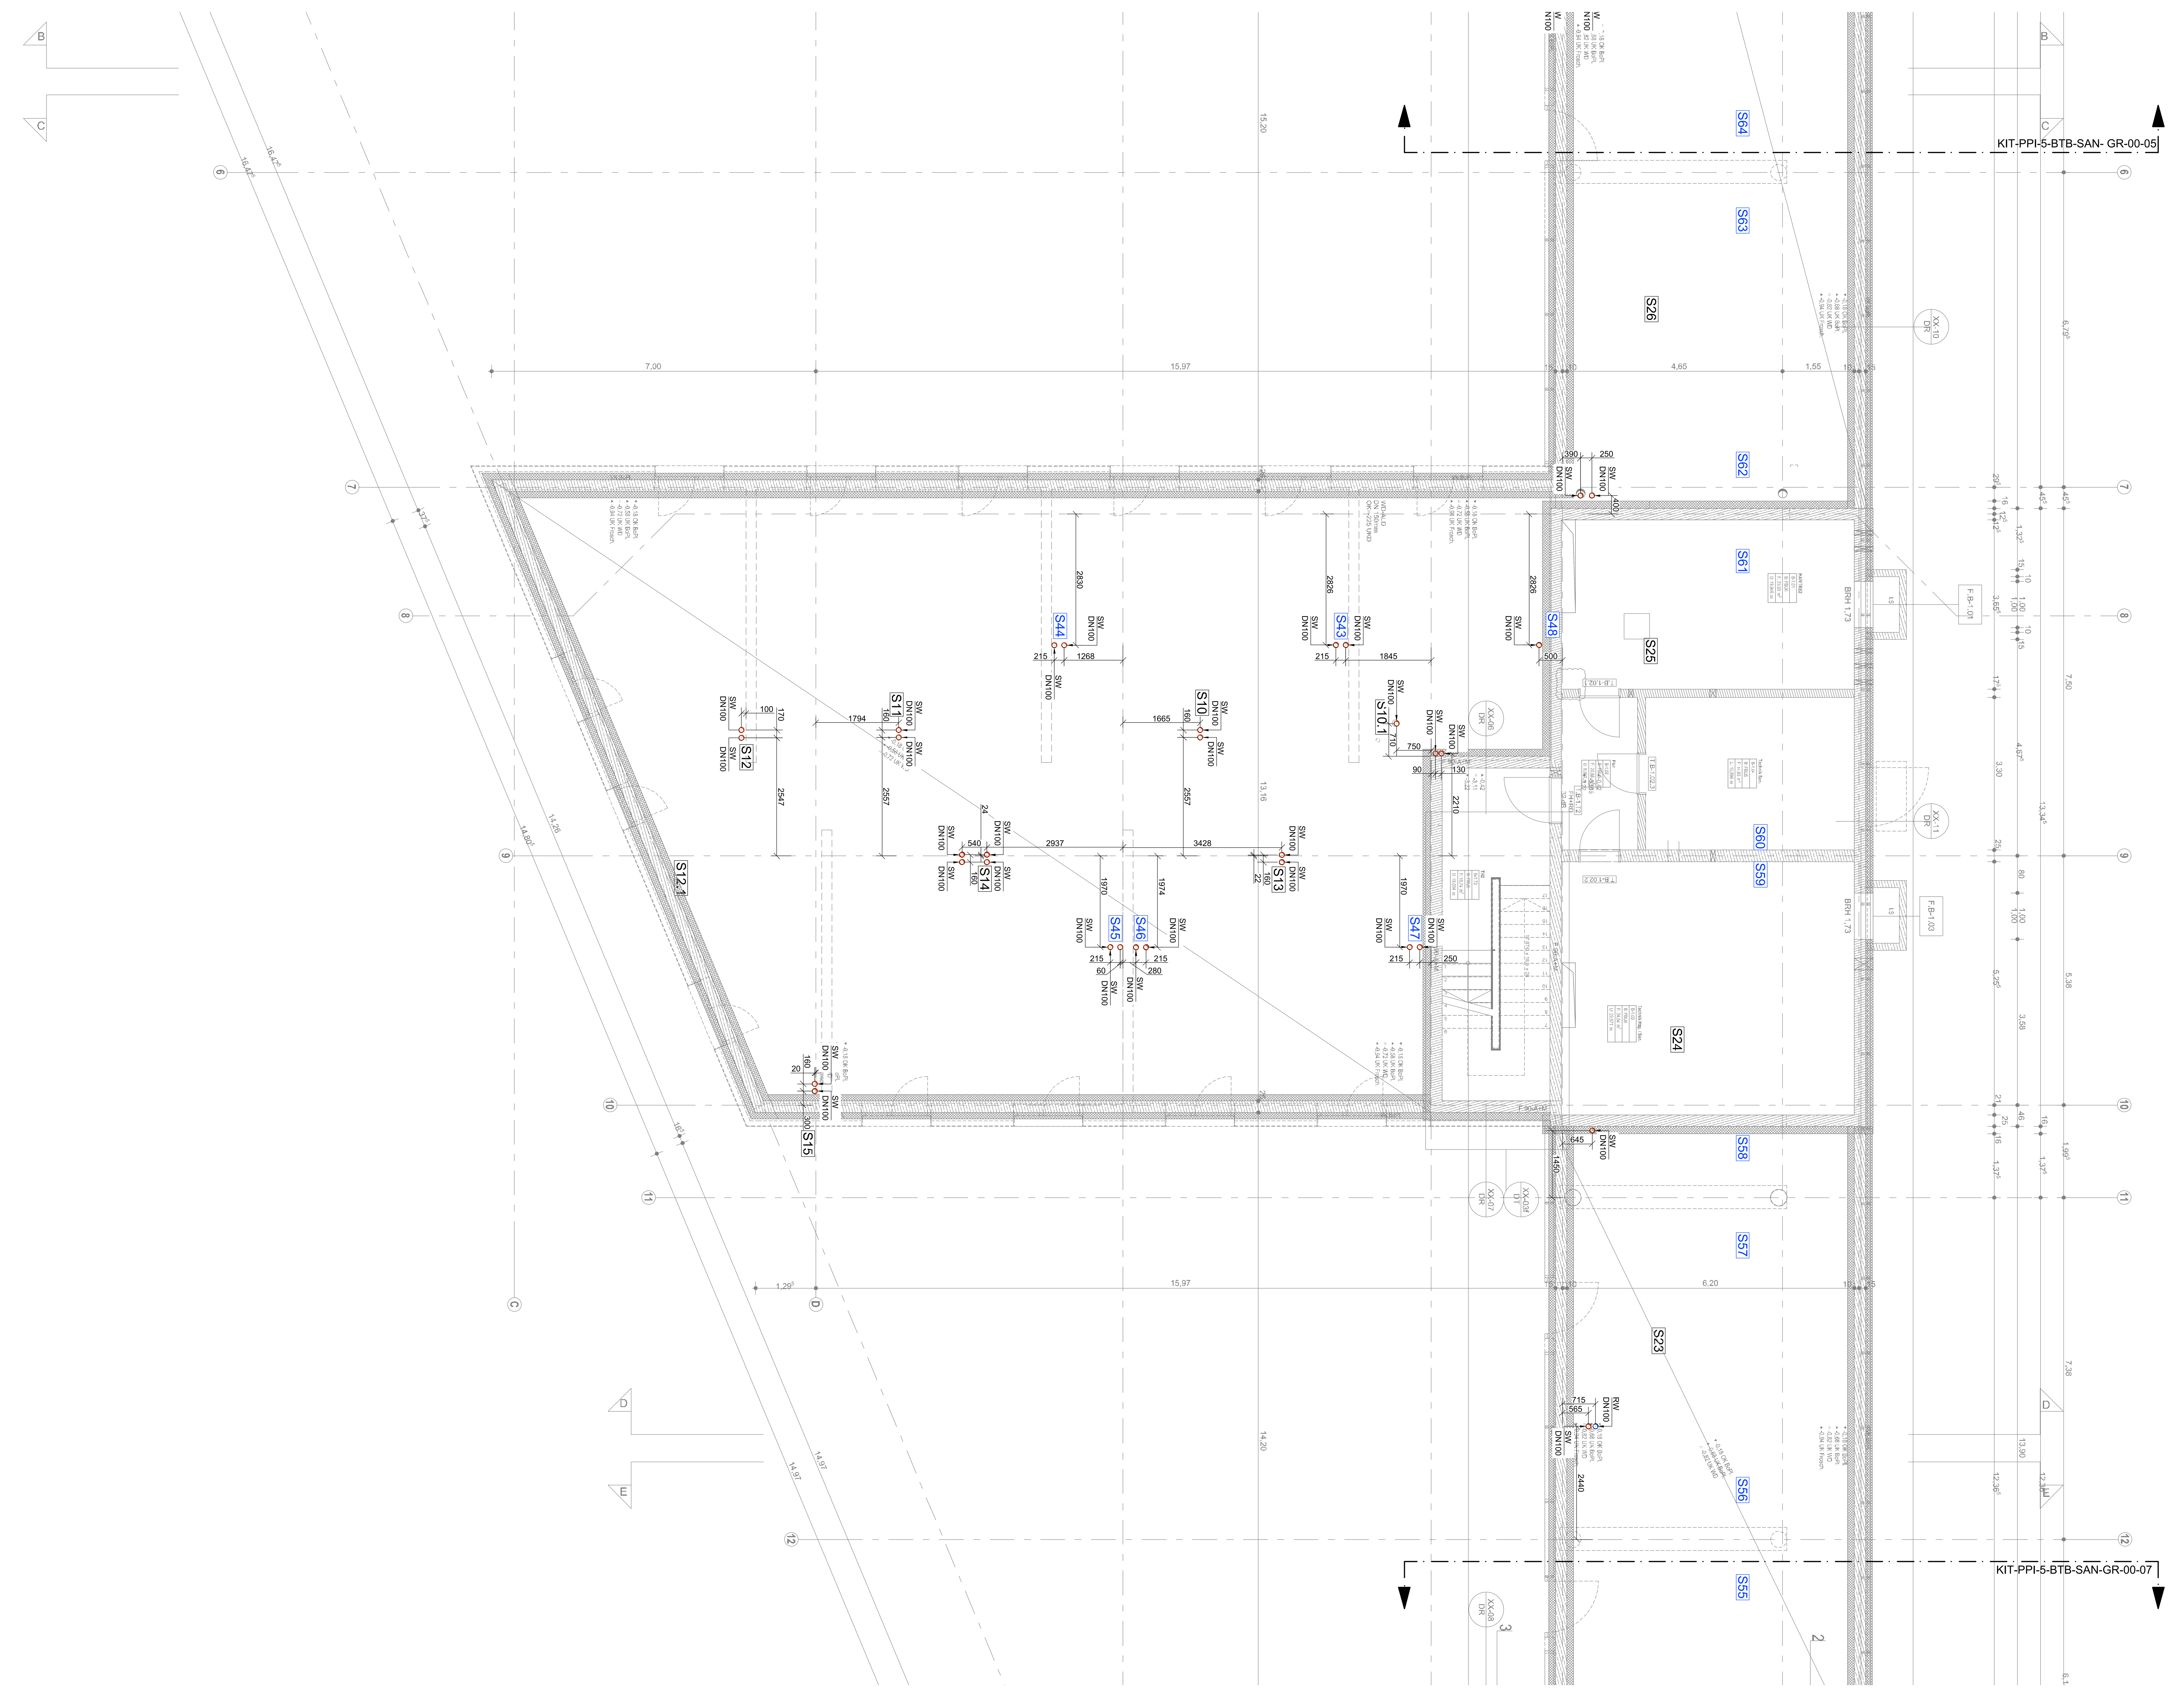

CF	18.11.25	AW	neuen Architektengrundriss hinterlegt; Status F
BV	10.11.25	AW	siehe Änderungswolken
INDEX	DATUM	GEZ.	ÄNDERUNGEN

PLANNUMMER	Projekt - Verfasser - LPH - Bauteil - Planer- Planart - Ebene - Nummer - Index - Status KIT - PPI - 5 - BTB - SAN - GR - U1 - 06 - CF PLANFORMAT 1190x841 · MASZSTAB 1:50 · DATUM 27.06.2025
BAUVORHABEN	**Studentenwohnanlage KIT Campus Ost** Rintheimer Querallee 2, 76131 Karlsruhe Fl.Nr. 22808/38
PLANINHALT	Sanitär - Schmutzwasseranschlüsse zum EG Grundriss Bodenplatte - Teil 2
LAGEPLAN	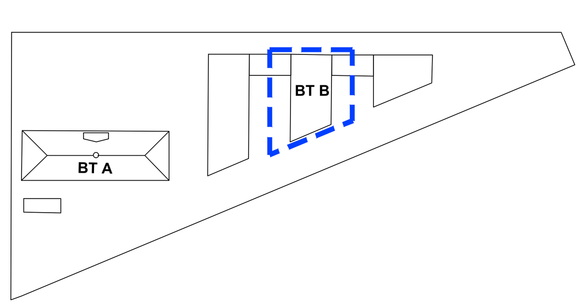 ± 0,00 = +114,06 DHHN2016
BAUHERR	**Studierendenwerk Karlsruhe AöR** Adenauerring 7 , 76131 Karlsruhe Tel: +49 721 6909-0, Fax: +49 721 6909-290 E-Mail: wohnen@sw-ka.de
FACHPLANER	Statik: BERK + PARTNER, BAUINGENIEURE GMBH Balanstraße 69b, 81541 München Tel: 089 63 02 21 42, Fax: 089 63 02 21 21, E-Mail: office@berk-partner.de HLSE: peil & partner ingenieure GmbH, Landsberger Allee 117A, 10407 Berlin Telefon: +49 (30) 47 90 75 - 10, Fax: +49 (30) 47 90 75- 79, E-Mail: ppi-kit@peil-partner.de BAUPHYSIK/BRANDSCHUTZ: bauart Konstruktions GmbH & Co. KG, Beratende Ingenieure Englschalkinger Straße 14, 81925 München Fon 089 13928336 61, Fax 089 13928336 99, E-Mail: laubender@bauart-ingenieure.de Landschaftsarchitekt: Lex Kerfers_Landschaftsarchitekten und Stadtplaner BDLA Emling 25, 85461 Bockhorn Tel: +49 (8122) 94380-1, Fax: +49 (8122) 94380-2, Email: absmanner@lex-kerfers.de
ARCHITEKT	**GSP architekten** ADELGUNDENSTRASSE 13 80538 MÜNCHEN TEL: 0 89/29 00 970 FAX: 0 89/ 29 00 97-97 MAIL: ARCHITEKTEN @ GSP - ARCHITEKTEN . DE