


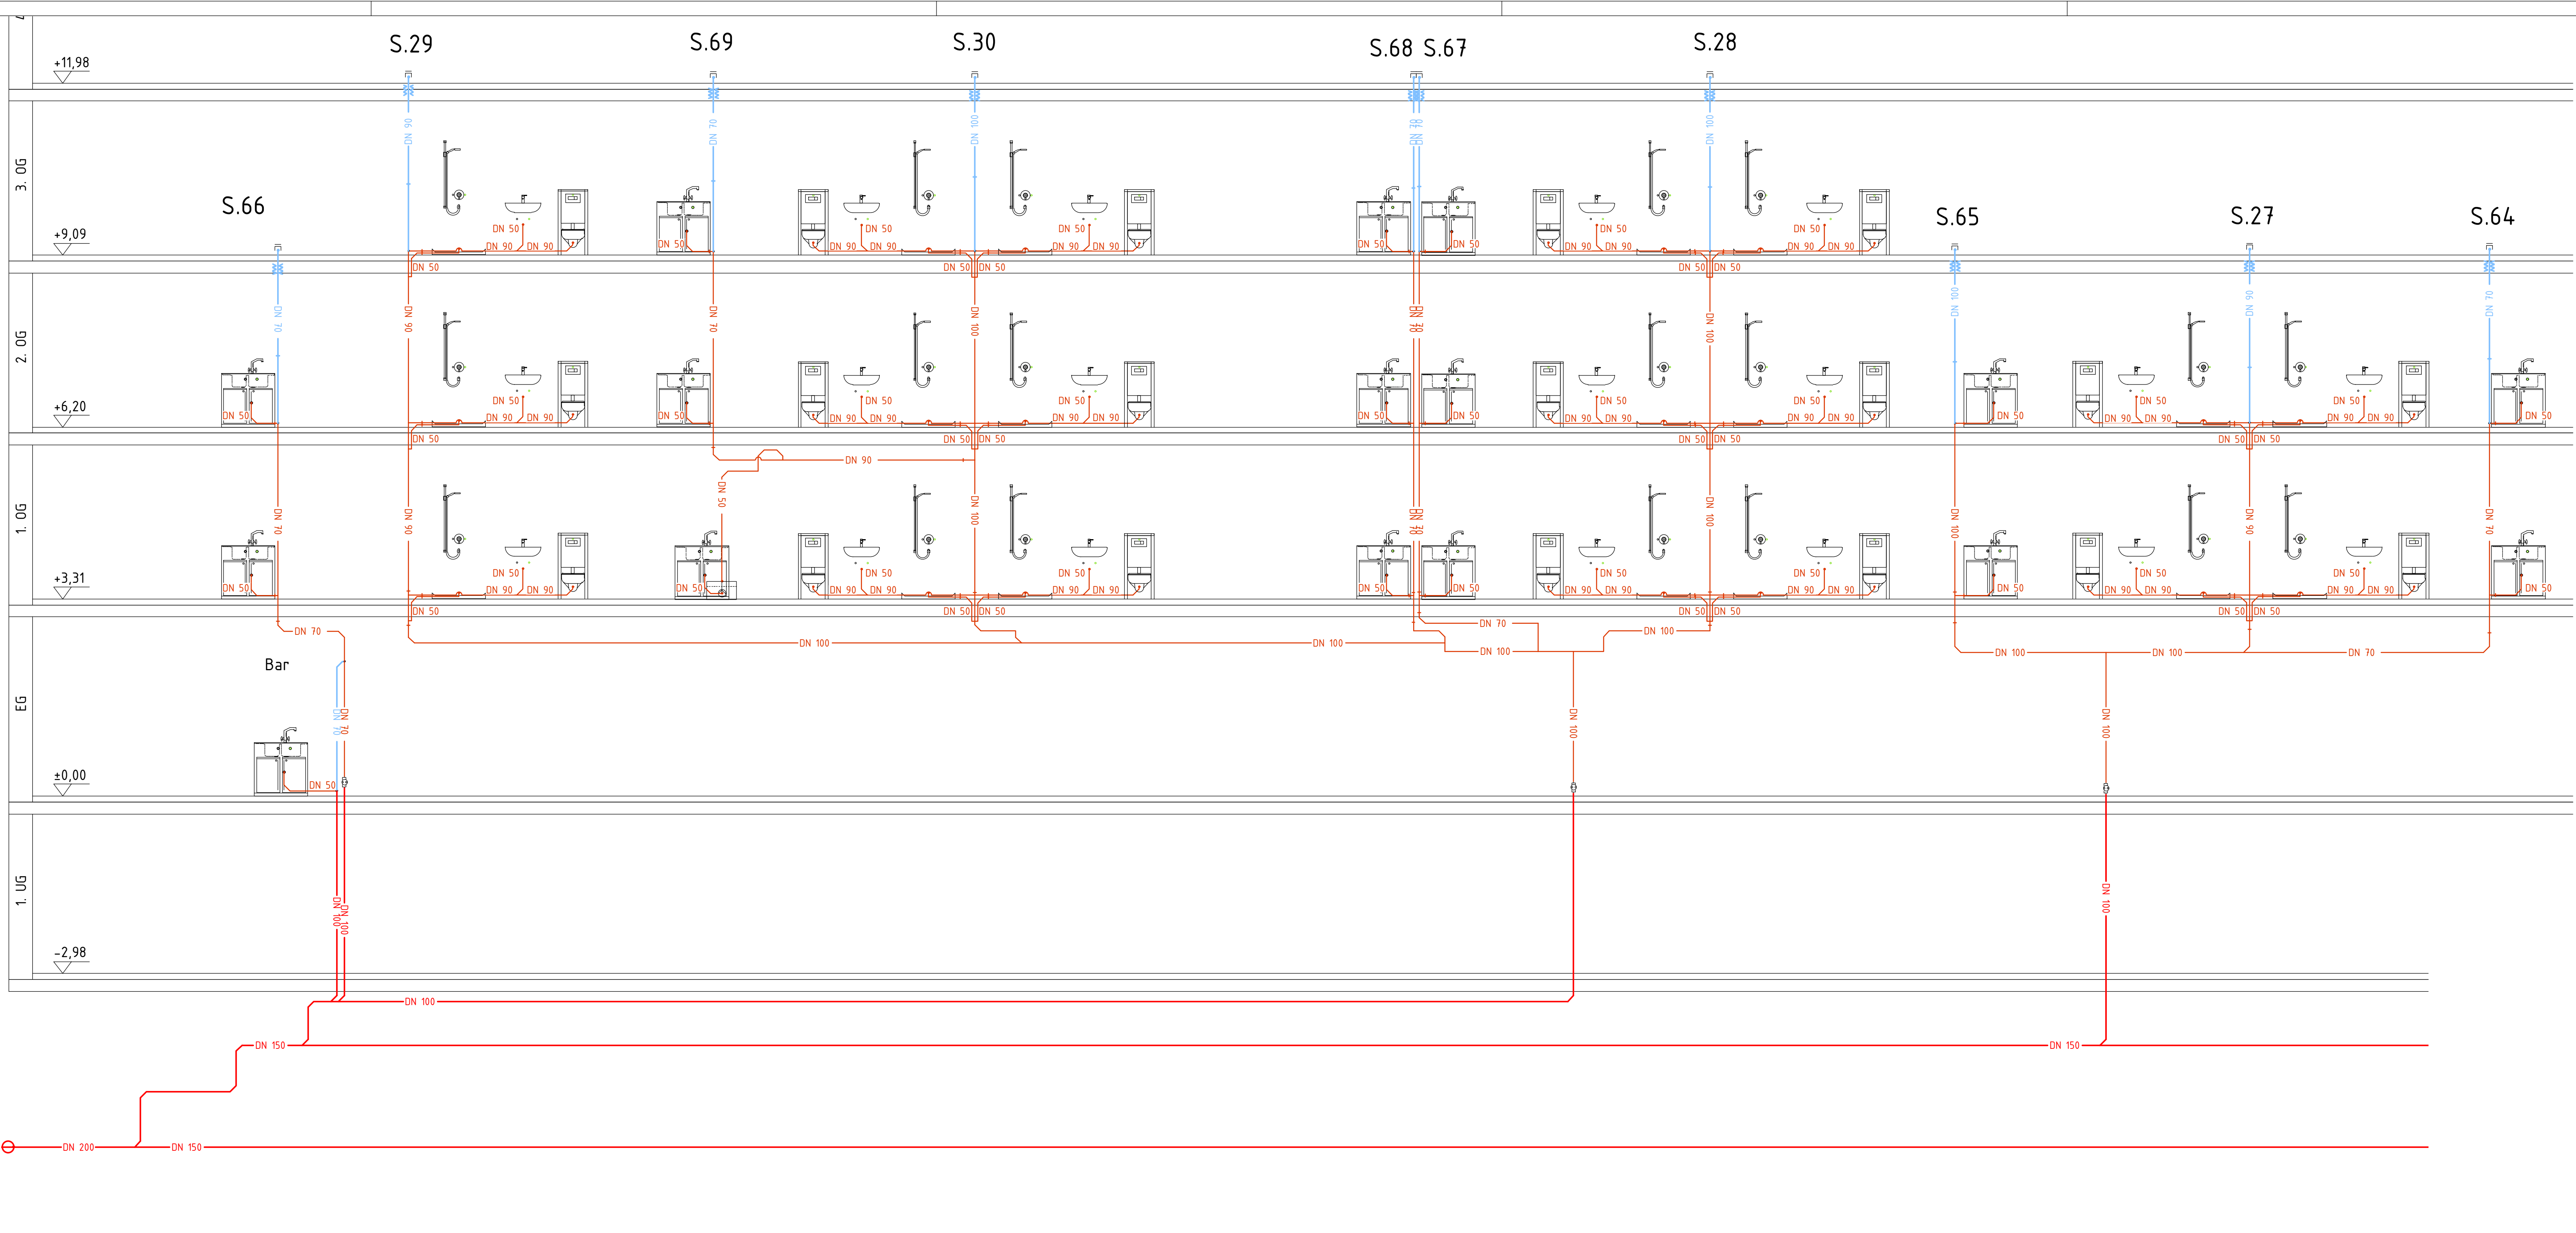

Anschluss Teil 2	Legende Schmutzwasser Entlüftung			
	CF	19.02.26	AW	Status F
	BV	27.06.25	CB	überarbeitet
	INDEX	DATUM	GEZ.	ÄNDERUNGEN
	PLANNUMMER		Projekt - Verfasser - LPH - Bauteil - Planer- Planart - Ebene - Nummer - Index - Status	
			KIT - PPI - 5 - BTB - SAN - SM - XX - 01 - CF	
	PLANFORMAT		MASZSTAB	DATUM
1100x420		o.M.	26.05.2023	
BAUVORHABEN		Studentenwohnanlage KIT Campus Ost Rintheimer Querallee 2, 76131 Karlsruhe Fl.Nr. 22808/38		
PLANINHALT		Sanitär Schema Schmutzwasser - Teil 1 Achse 1-6/F-I		
LAGEPLAN		± 0,00 = +114,06 DHHN2016		
BAUHERR		Studierendenwerk Karlsruhe AöR Adenauerring 7 , 76131 Karlsruhe Tel: +49 721 6909-0, Fax: +49 721 6909-290 E-Mail: wohnen@sw-ka.de		
FACHPLANER		Statik: BERK + PARTNER, BAUINGENIEURE GMBH Balanstraße 69b, 81541 München Tel: 089 63 02 21 42, Fax: 089 63 02 21 21, E-Mail: office@berk-partner.de HLSE: peil & partner ingenieure GmbH, Landsberger Allee 117A, 10407 Berlin Telefon: +49 (30) 47 90 75 - 10, Fax: +49 (30) 47 90 75- 79, E-Mail: ppi-kit@peil-partner.de BAUPHYSIK/BRANDSCHUTZ: bauart Konstruktions GmbH & Co. KG, Beratende Ingenieure Engelschalkinger Straße 14, 81925 München Fon 089 13928336 61, Fax 089 13928336 99, E-Mail: laubender@bauart-ingenieure.de Landschaftsarchitekt: Lex Kerfers, Landschaftsarchitekten und Stadtplaner BDLA Ermling 25, 85461 Bockhorn Tel: +49 (8122) 94380-1, Fax: +49 (8122) 94380-2, Email: absmanner@lex-kerfers.de		
ARCHITEKT		GSP architekten ADELGUNDENSTRASSE 13 80538 MÜNCHEN TEL: 0 89 / 29 00 97 0 FAX: 0 89 / 29 00 97 - 97 MAIL: ARCHITEKTEN @ GSP - ARCHITEKTEN . DE		