
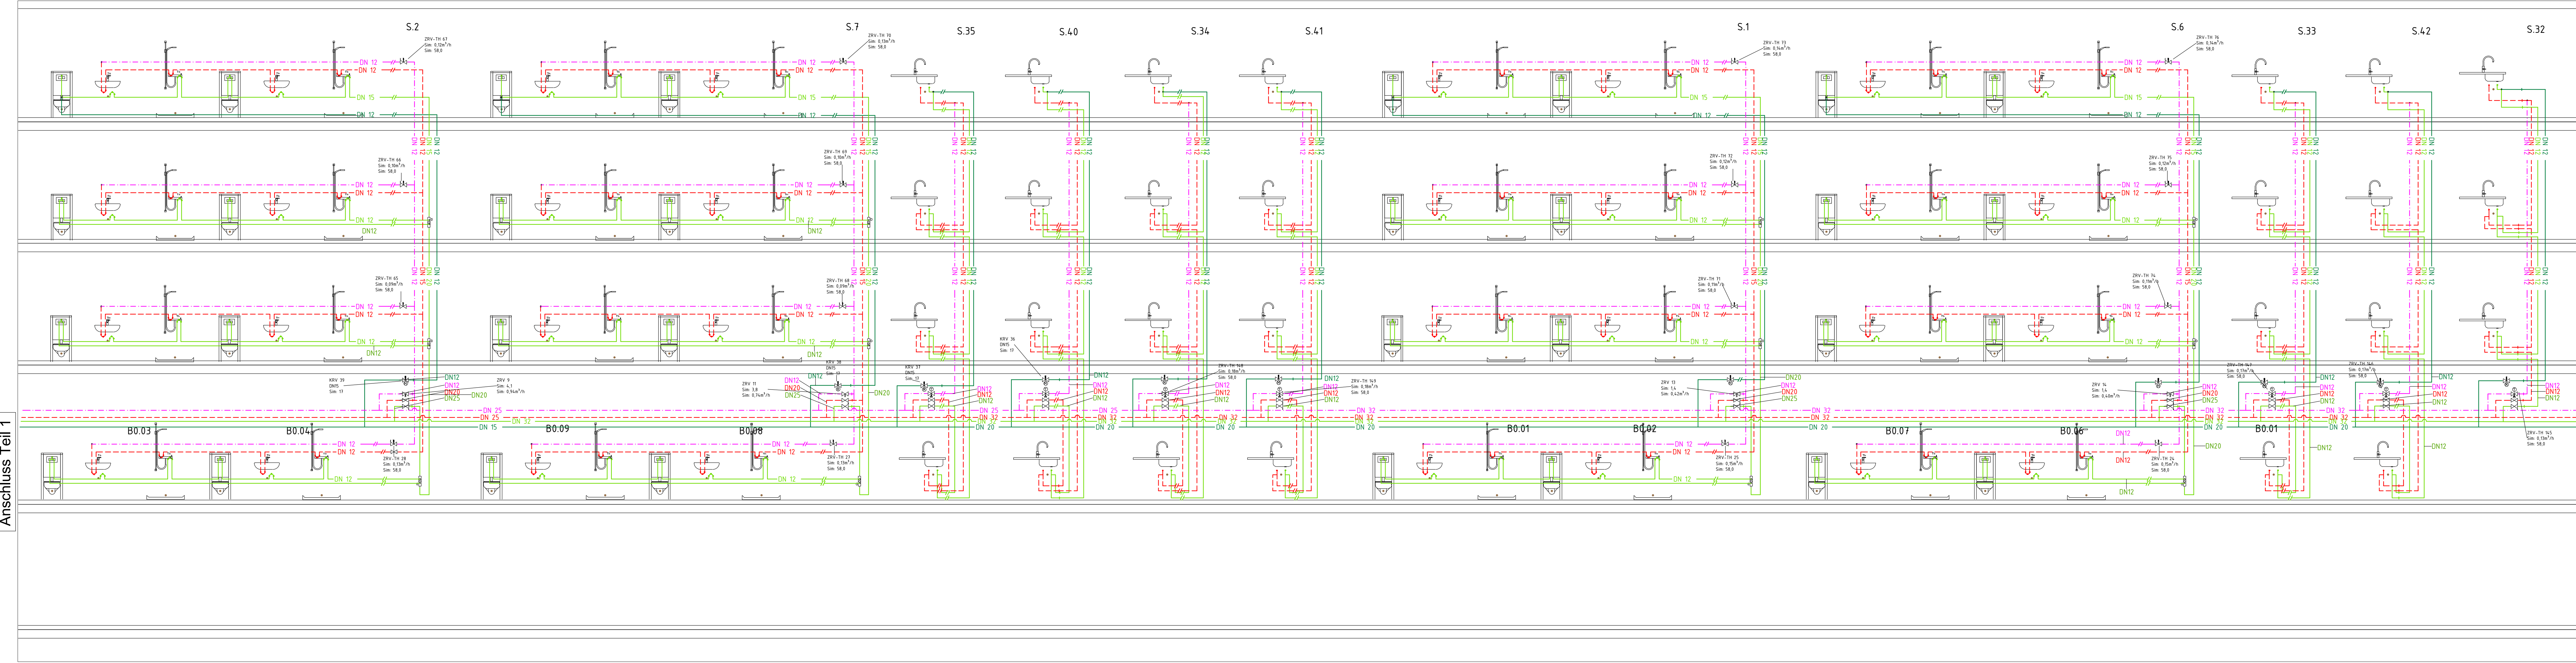


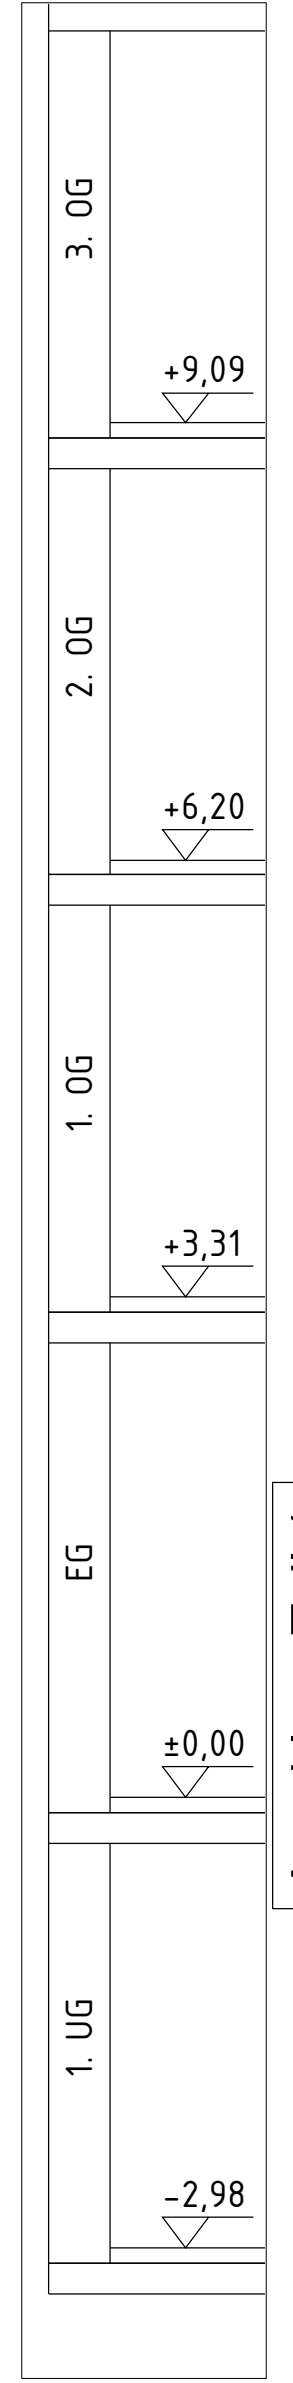

**Legende**

- Trinkwasser kalt
- Trinkwasser warm
- Trinkwasser Zirkulation
- Strangreguliertventil
- Absperrventil
- Rückschlagventil
- Wasserzähler
- Zirkulationspumpe
- Filter
- Enthärtungsanlage BiocatKS 5D
- Auslaufventil
- Hygienespülung
- Frischwasseranlage

**ANMERKUNG**  
Das komplette Durchschleifen der TW-Leitungen erfolgte nach Vorgabe des Bauherren!

|                                                                                             |          |          |                                             |
|---------------------------------------------------------------------------------------------|----------|----------|---------------------------------------------|
| DF                                                                                          | 27.11.25 | AW       | Dimensionen ergänzt                         |
| CF                                                                                          | 19.11.25 | AW       | Ventileinstellwerte und Dimensionen ergänzt |
| BV                                                                                          | 27.06.25 | CB       | überarbeitet                                |
| INDEX                                                                                       | DATUM    | GEZ.     | ÄNDERUNGEN                                  |
| PLANNUMMER                                                                                  |          |          |                                             |
| Projekt - Verfasser - LPH - Bauteil - Planer- Planart - Ebene - Nummer - Index - Status     |          |          |                                             |
| KIT - PPI - 5 - BTB - SAN - SM - XX - 10 - DF                                               |          |          |                                             |
| PLANFORMAT                                                                                  |          | MASZSTAB | DATUM                                       |
| 1550x420                                                                                    |          | o.M.     | 26.05.2023                                  |
| BAUVORHABEN                                                                                 |          |          |                                             |
| Studentenwohnanlage KIT Campus Ost                                                          |          |          |                                             |
| Rintheimer Querallee 2, 76131 Karlsruhe                                                     |          |          |                                             |
| Fl.Nr. 22808/38                                                                             |          |          |                                             |
| PLANINHALT                                                                                  |          |          |                                             |
| Sanitär                                                                                     |          |          |                                             |
| Schema Trinkwasser - Teil 2                                                                 |          |          |                                             |
| Stränge S1+S2 / S6+S7 / S32-35 / S40-42                                                     |          |          |                                             |
| LAGEPLAN                                                                                    |          |          |                                             |
|                                                                                             |          |          |                                             |
| BAUHERR                                                                                     |          |          |                                             |
| Studierendenwerk Karlsruhe A&R                                                              |          |          |                                             |
| Adenauerring 7 - 76131 Karlsruhe                                                            |          |          |                                             |
| Tel: +49 721 6909-0, Fax: +49 721 6909-290                                                  |          |          |                                             |
| E-Mail: wohnen@sw-ka.de                                                                     |          |          |                                             |
| FACHPLANER                                                                                  |          |          |                                             |
| Statik:                                                                                     |          |          |                                             |
| BERK + PARTNER, BAUINGENIEURE GMBH                                                          |          |          |                                             |
| Balanstraße 69b, 81541 München                                                              |          |          |                                             |
| Tel: 089 63 02 21 42, Fax: 089 63 02 21 21, E-Mail: office@berk-partner.de                  |          |          |                                             |
| HLSE:                                                                                       |          |          |                                             |
| pell & partner ingenieure GmbH,                                                             |          |          |                                             |
| Landsberger Allee 117A, 10407 Berlin                                                        |          |          |                                             |
| Telefon: +49 (30) 47 90 75 - 10, Fax: +49 (30) 47 90 75-79, E-Mail: ppi-kit@pell-partner.de |          |          |                                             |
| BAUPHYSIK/BRANDSCHUTZ:                                                                      |          |          |                                             |
| bauart Konstruktions GmbH & Co. KG, Beratende Ingenieure                                    |          |          |                                             |
| Engelshäuser Straße 14, 81020 München                                                       |          |          |                                             |
| Fon 089 13928336 61, Fax 089 13928336 99, E-Mail: laubender@bauart-ingenieure.de            |          |          |                                             |
| Landschaftsarchitekt:                                                                       |          |          |                                             |
| Lux Kefers, Landschaftsarchitekten und Stadtplaner BDIA                                     |          |          |                                             |
| Emiling 25, 85461 Bockhorn                                                                  |          |          |                                             |
| Tel: +49 (8122) 94380-1, Fax: +49 (8122) 94380-2, Email: absmanner@lex-kefers.de            |          |          |                                             |
| ARCHITEKT                                                                                   |          |          |                                             |
| GSP architekten                                                                             |          |          |                                             |
| AUSLÖSUNGSSTRASSE 13 80539 MÜNCHEN                                                          |          |          |                                             |
| TEL 0 89 / 29 05 97 0 FAX 0 89 / 29 09 97-97                                                |          |          |                                             |
| MAIL: ARCHITEKTEN @ GSP - ARCHITEKTEN . DE                                                  |          |          |                                             |