




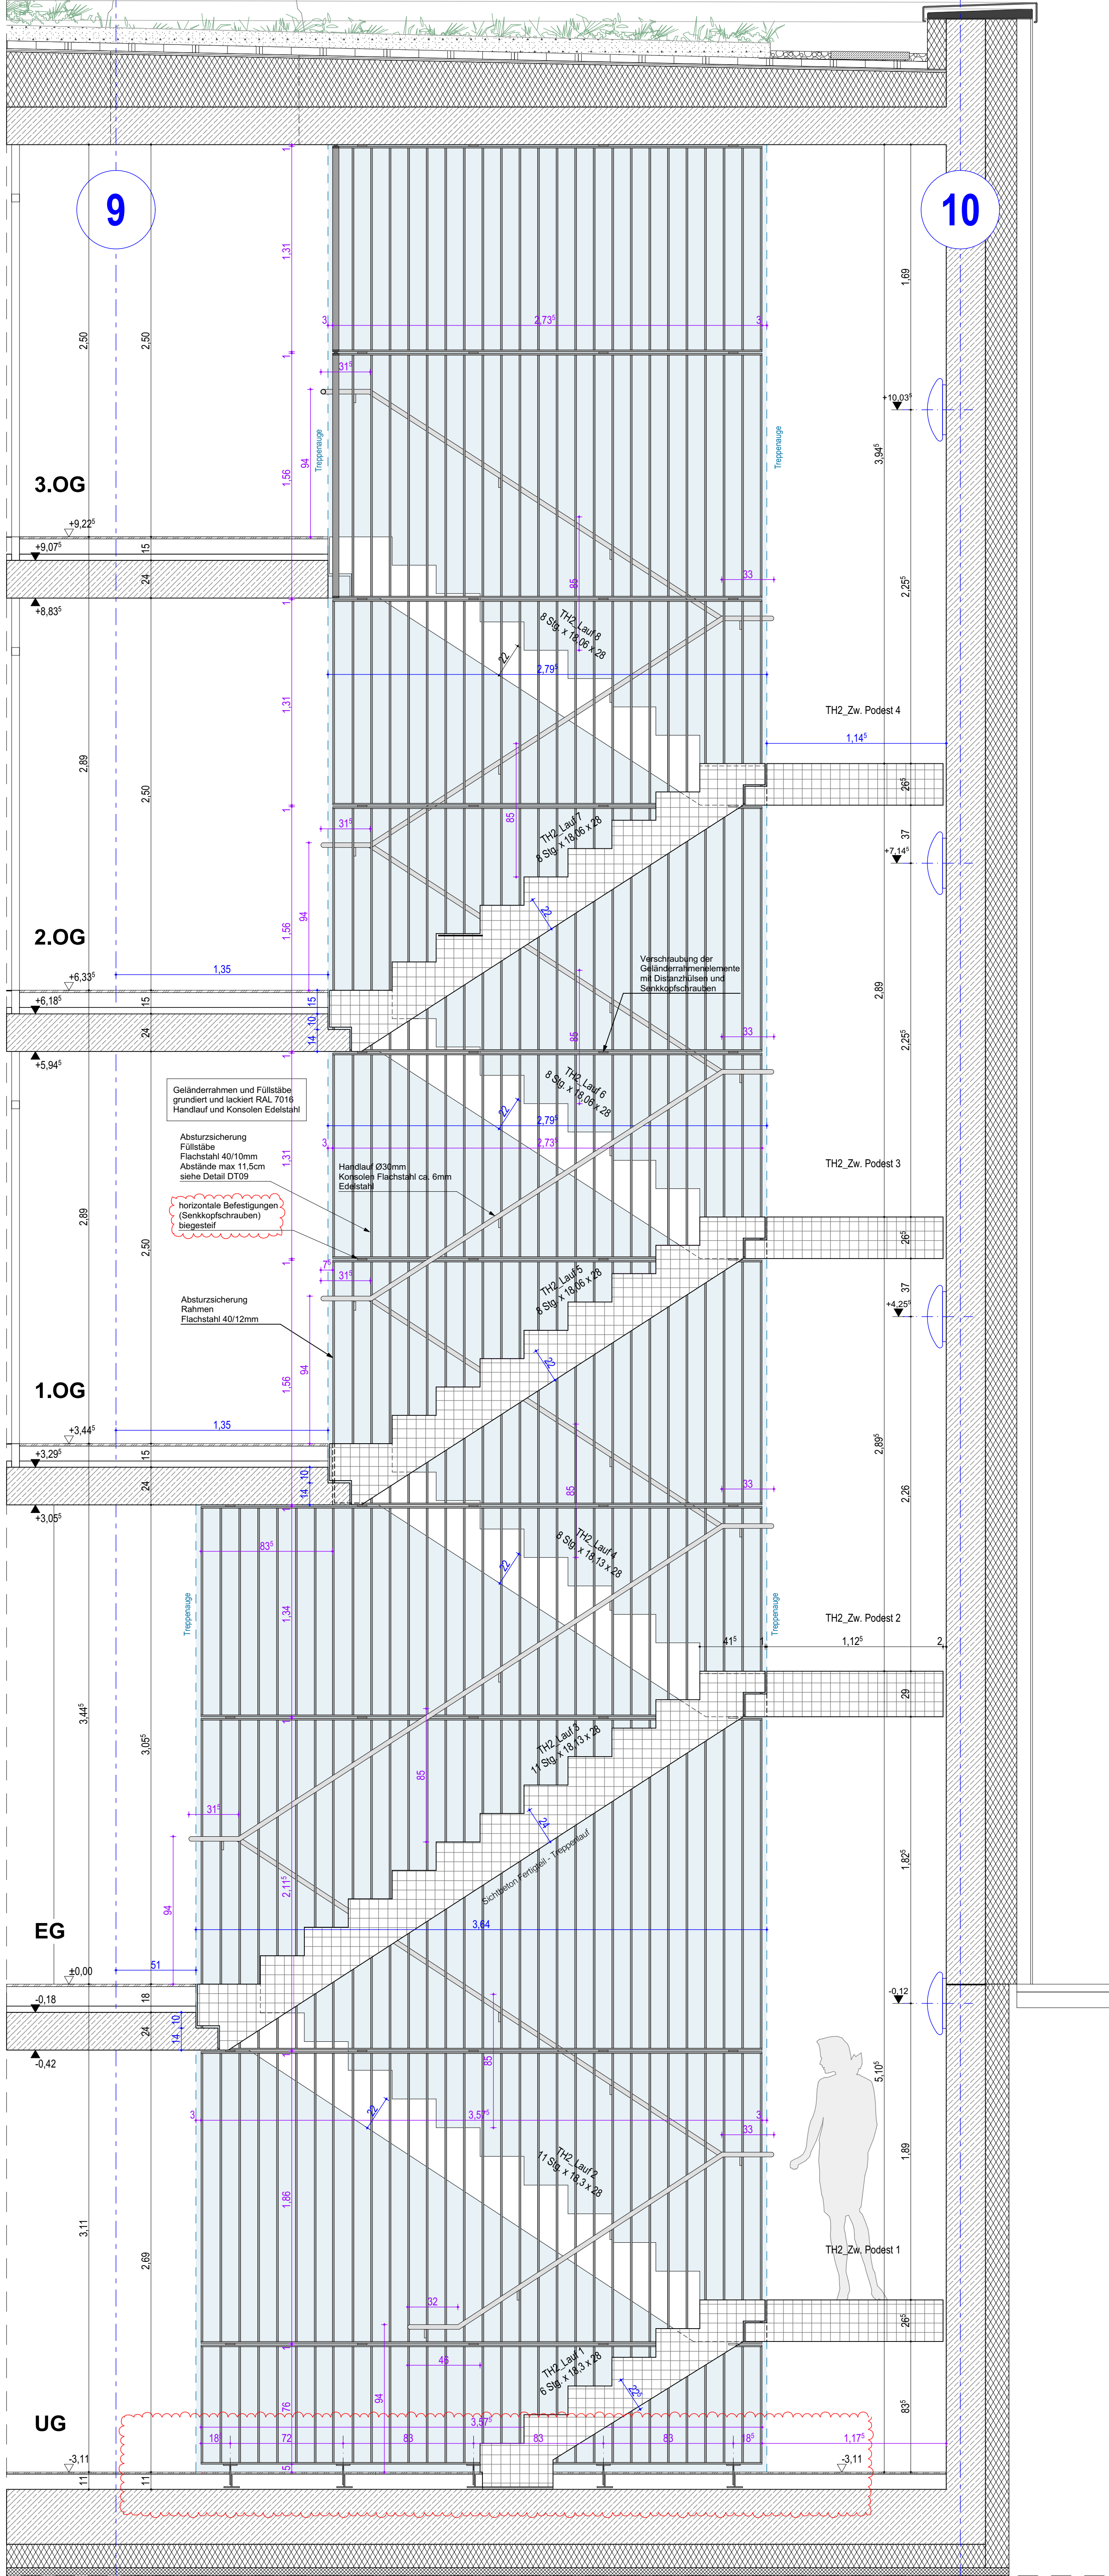

SNITT AA

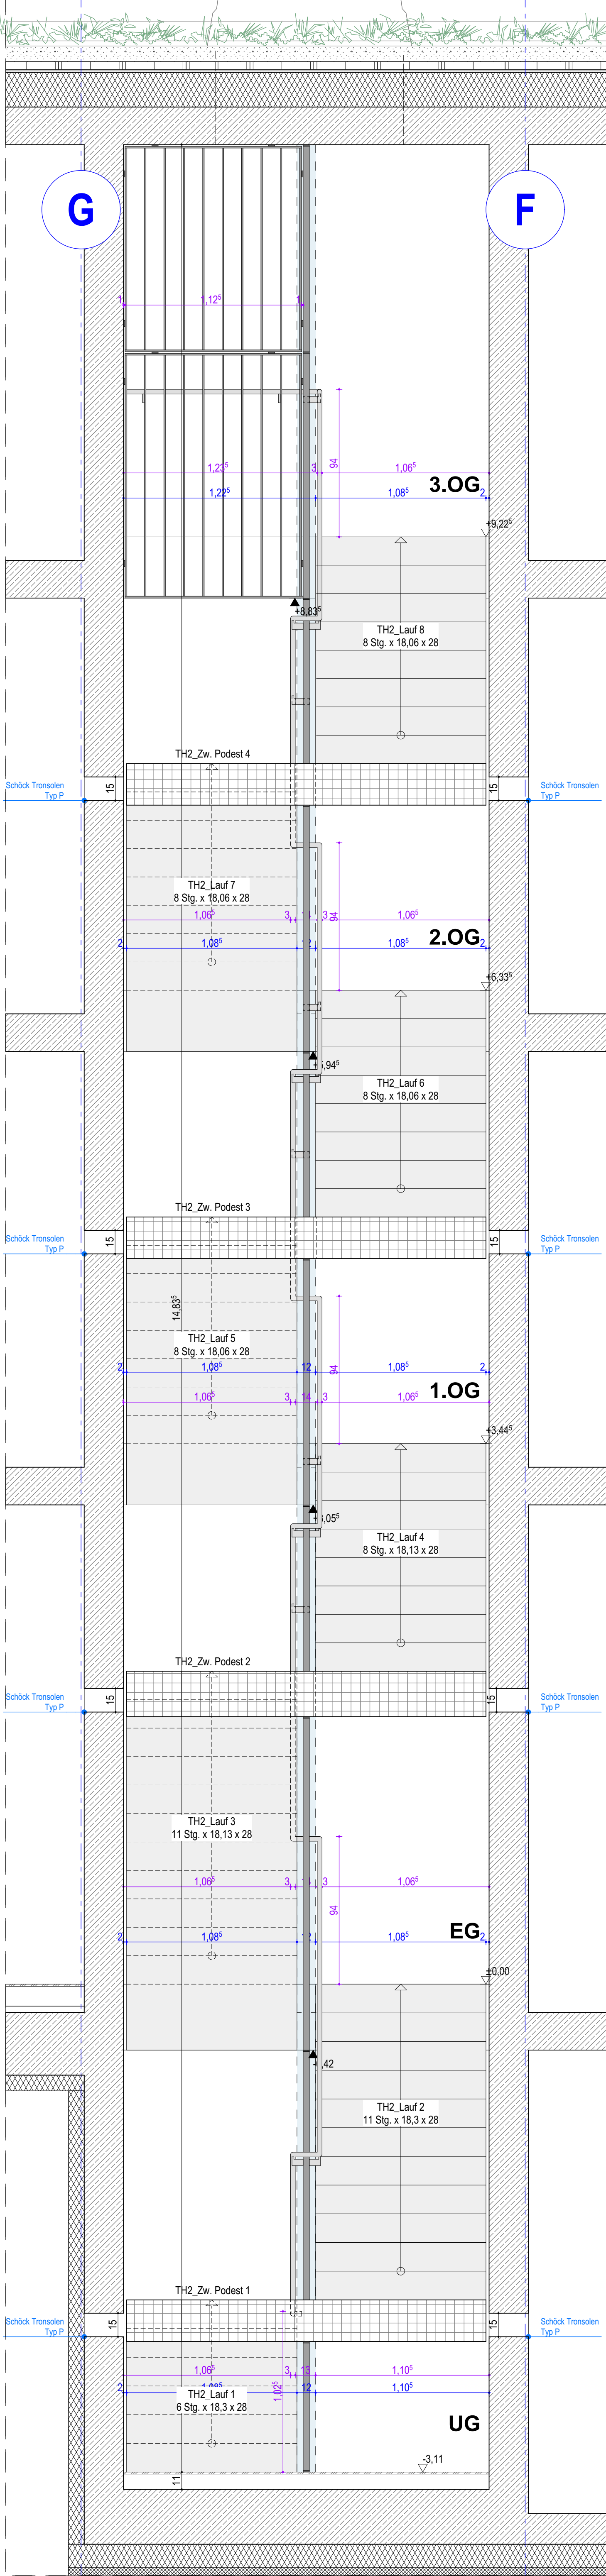

SNITT CC

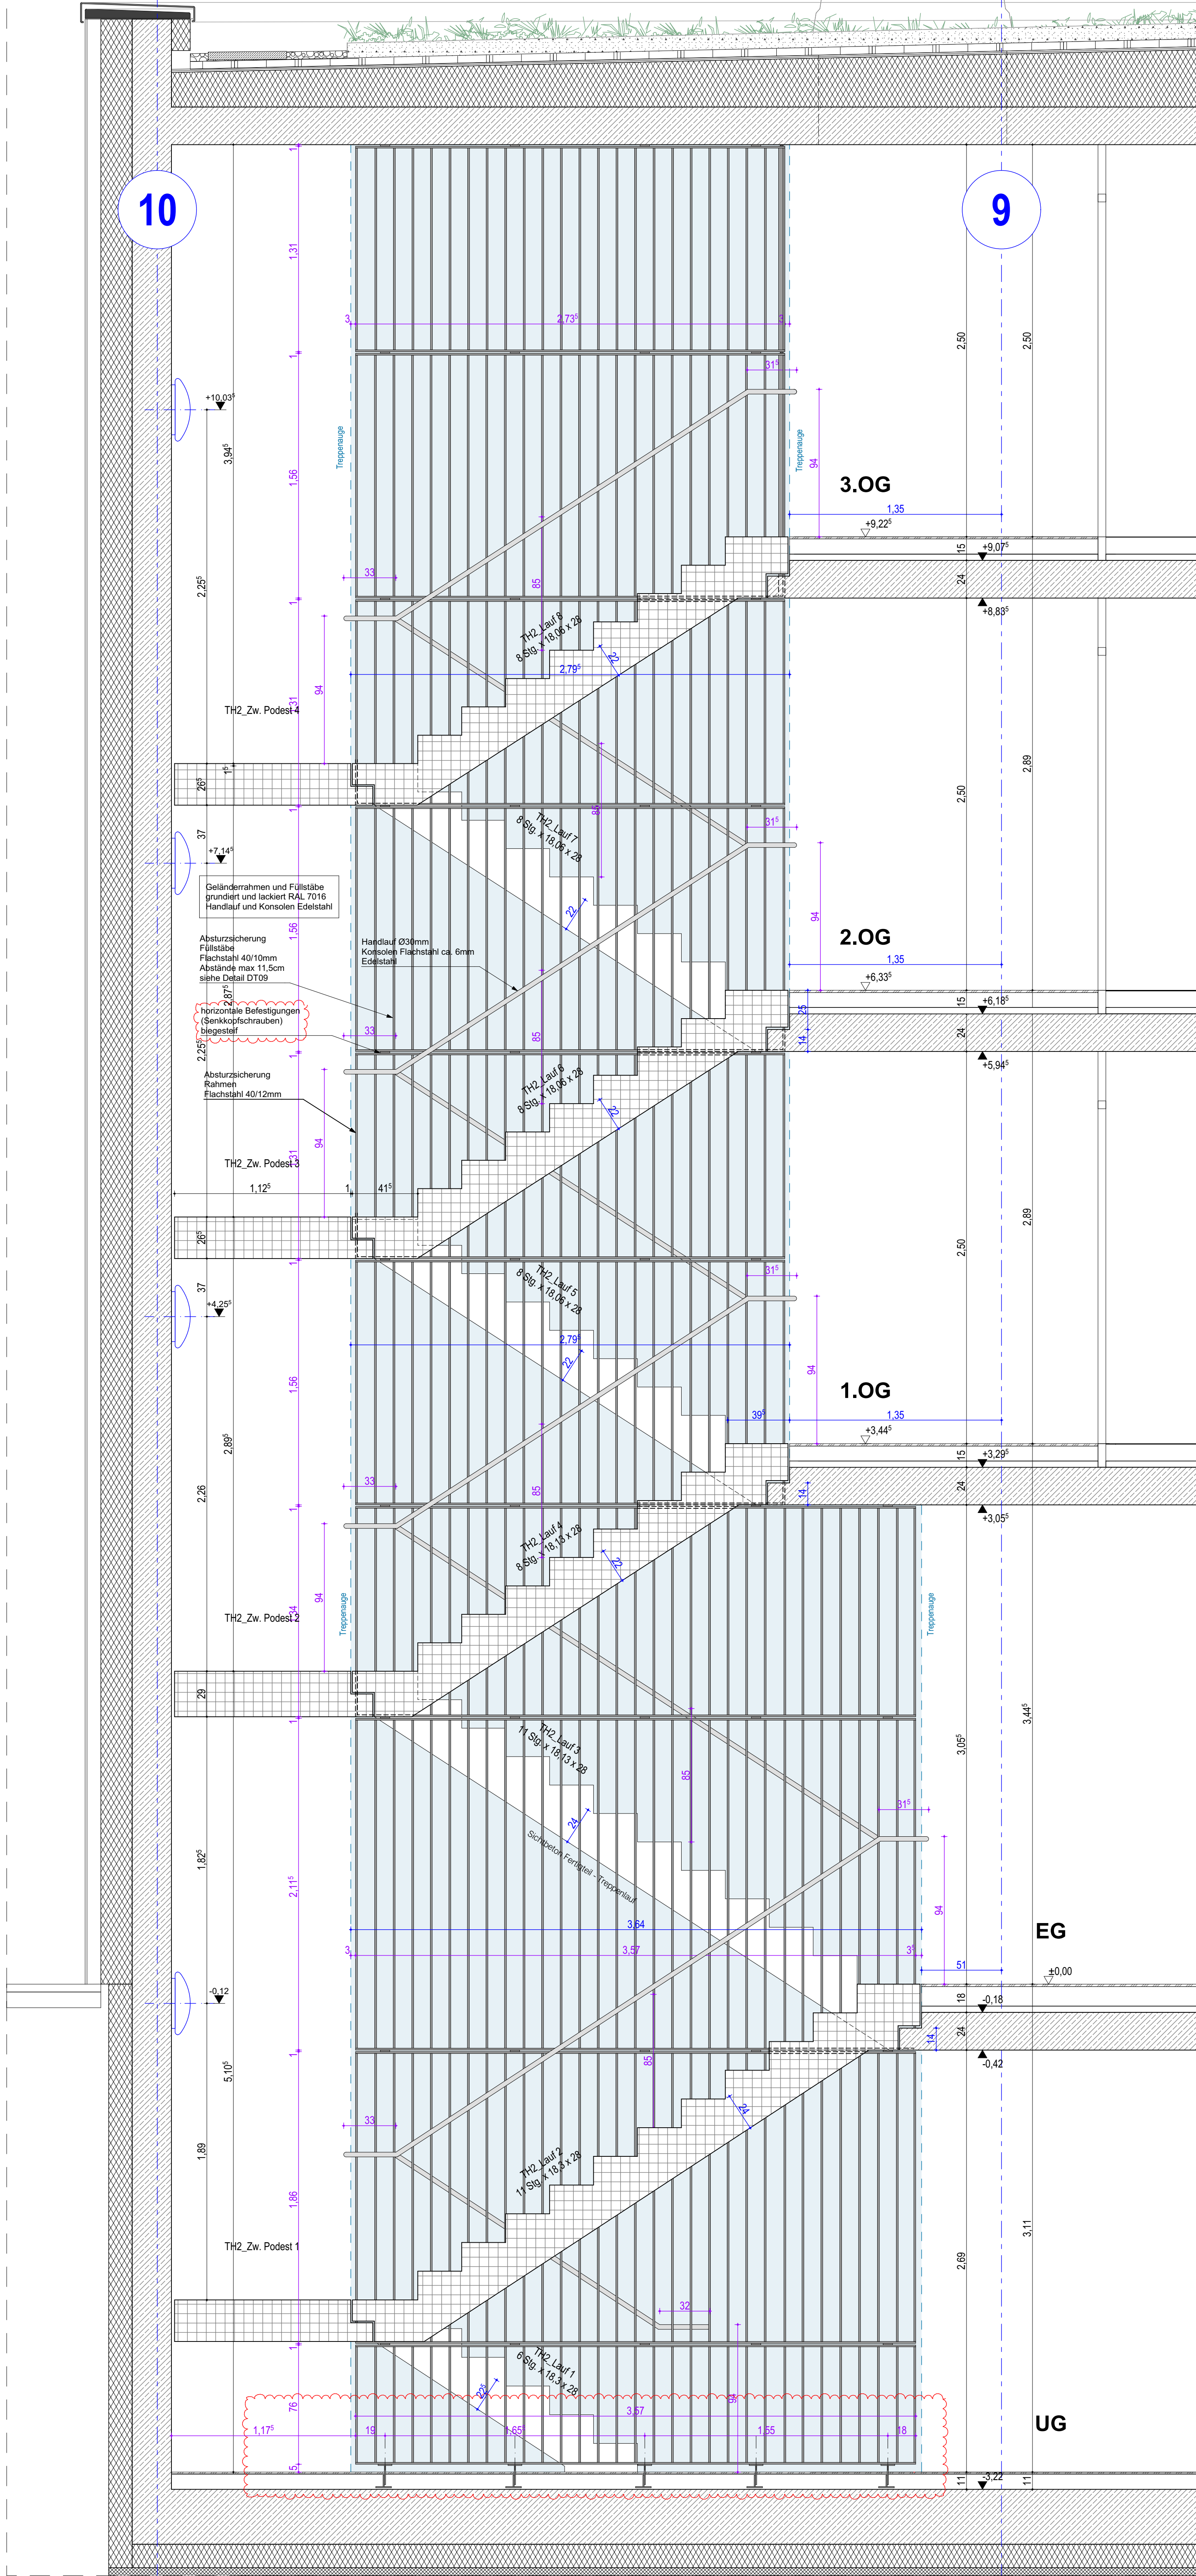

SNITT BB

LEGENDE

- WD WANDDURCHBRUCH

WS WANDSCHUTZ

DD DECKENDURCHBRUCH

DS DECKENSCHLITZ

BD BODENDURCHBRUCH

BS BODENSCHUTZ

ZWEITER RETTUNGSWEG DURCH
"ANLEITERBARE STELLE" MIT
VERTIKALER STRECKLEITER

KB KERNBÖHRUNG DECKE

KB KERNBÖHRUNG BODEN

RH ROHRHÜLSE

EINGIESSTOPF LEUCHTEN

DA DACHEINLAUF

BA BODENABLAUF

DETAILMARKER

AUFMASS ERFORDERLICH
- TÜR- UND BRÜSTUNGSHÖHEN IMMER AB OKKF

▽ = FERTIGHÖHE

▼ = ROHHÖHE

FF = FERTIGFUSSBODEN

RF = ROHFUSSBODEN

RD = ROHDECKE

FD = FERTIGDECKE

OK = OBERKANTE

UK = UNTERKANTE

VK = VORDERKANTE

ST = STUZZ

BRH = BRÜSTUNGSHÖHE AB OKKF

UZ = UNTERZUG

KO = KONSOLE

FT = FERTIGTEIL

NA = NOTAUSSTIEG

DF = DEHNFUGE

INDEX = PLANÄNDERUNG

T90T30 = BRANDSCHUTZTÜR

RS = RAUCHDICHT N. DIN 18095

DS = DICHTSCHLIESSEND

VDS = VOLLV., DICHT- & SELBSTSCHL.

DIN = AUFGUGSTÜR DIN EN 81-58

RWA = RAUCH-WÄRME-ABZUG

TR = TRENNSCHEIBE

BA = BODENABLAUF

DA = DACHEINLAUF

HR = REGENTALLROHR

HK = HEIZKÖRPER

HKH = HEIZKÖRPERNISCH

SM = SONNENSCHUTZMOTOR
- HINWEIS:

IM BESTAND FUSSBODENHEIZUNG VORHANDEN!
BOHRTIEFE FUSSBODENAUFBAU MAX. 25MM / THERMOGRAPHIE!

DIE ARCHITEKTEN-AUSFÜHRUNGSPLÄNE SIND NUR GÜLTIG IN VERBINDUNG
MIT DEN AKTUELLEN DETAILS UND DEN FREIGELEGTEN SCHALPLÄNEN

DIE AUSFÜHRENDE FIRMA HAT ALLE MASSE UND ANGABEN VERANTWORTLICH ZU
PRÜFEN. DIFFERENZEN MIT ANGABEN VON STATIKERN UND PROJEKTANTEN SOWIE
UNKLARHEITEN SIND DER BAULEITUNG UNVERZÜGLICH ZU MELDEN. BEDEUTEN
GEGEN DIE VORGESCHENE KONSTRUKTION MÜSSEN DEM ARCHITECTEN RECHT-
ZEITIG MITGETEILT WERDEN. MIT DER AUSFÜHRUNG DER ARBEITEN ÜBERNIMMT
DIE AUSFÜHRENDE FIRMA HAFTUNG UND GEWÄHRLEISTUNG IN VOLLEM UMFANG.

GF	12.06.2026	mue	3.OG Geländer geteilt, Änderungen siehe Indexwolken
FF	21.05.2028	mue	Treppenanlagen, Geländeroberflächen gr.-lack, Änderungen siehe Indexwolken
E	27.03.2028	MUE	Dimensionen Stahl, Änderungen siehe Indexwolken
D	20.02.2026	FA, MUE	Planfortschreibung Geländer / Handlauf
IF	28.07.2026	mue	Geländerbefestigungen Boden EG, horizontale Bef. biegegest, Änderungen siehe Indexwolken
HF	24.06.2026	mue	Wandleuchten eingetrag
INDEX	DATUM	GEZ.	ÄNDERUNGEN
PLANNUMMER	Projekt - Verfasser - LPH - Bauteil - Planer- Planart - Ebene - Nummer - Index - Status		
	KIT - GSP - 5 - BTB - ARC - DT - XX - 03 - I F		
PLANFORMAT	1189/841	MASZSTAB	DATUM
			1:20 28.07.2026
BAUVORHABEN	Studentenwohnanlage KIT Campus Ost Rintheimer Querallee 2, 76131 Karlsruhe Fl.Nr. 22808/38		
PLANINHALT	BTB TH2: Schnitte		
LAGEPLAN			
BAUHERR	Studierendenwerk Karlsruhe AöR Adenauererring 7 - 76131 Karlsruhe Tel: +49 721 6909-0, Fax: +49 721 6909-290 E-Mail: wohnen@sw-ka.de		
FACHPLANER	Statik: BERK + PARTNER, BAUINGENIEURE GMBH Bismarckstraße 69, 8541 München Tel: 089 63 02 21 42, Fax: 089 63 02 21 21, E-Mail: office@berk-partner.de HLSE: pel & partner ingenieur GmbH Landsberger Allee 17A, 10407 Berlin Telefon: +49 (30) 47 90 75 - 10, Fax: +49 (30) 47 90 75 - 79, E-Mail: pel@pel-partner.de BAUPHYSIK/BRANDSCHUTZ: bauart Konstruktions GmbH & Co. KG, Bergstraße 10 Engelschlagener Straße 14, 81525 München Fon: 089 13026336 61, Fax: 089 13026336 99, E-Mail: laubender@bauart-ingeniueure.de Landschaftsarchitekt: Ley Kerker, Landschaftsarchitekten und Stadtplaner BOLA Erling 25, 80461 Buchhorn Tel: +49 (8122) 94380-1, Fax: +49 (8122) 94380-2, Email: abelmeiner@ley-kerker.de		
ARCHITEKT	GSP architekten ADELIGUNDENSTRASSE 13 80338 MÜNCHEN TEL. 0 89 / 29 09 810 FAX 0 89 / 29 09 817 MAIL: ARCHITECTEN@GSP-ARCHITECTEN.DE		