
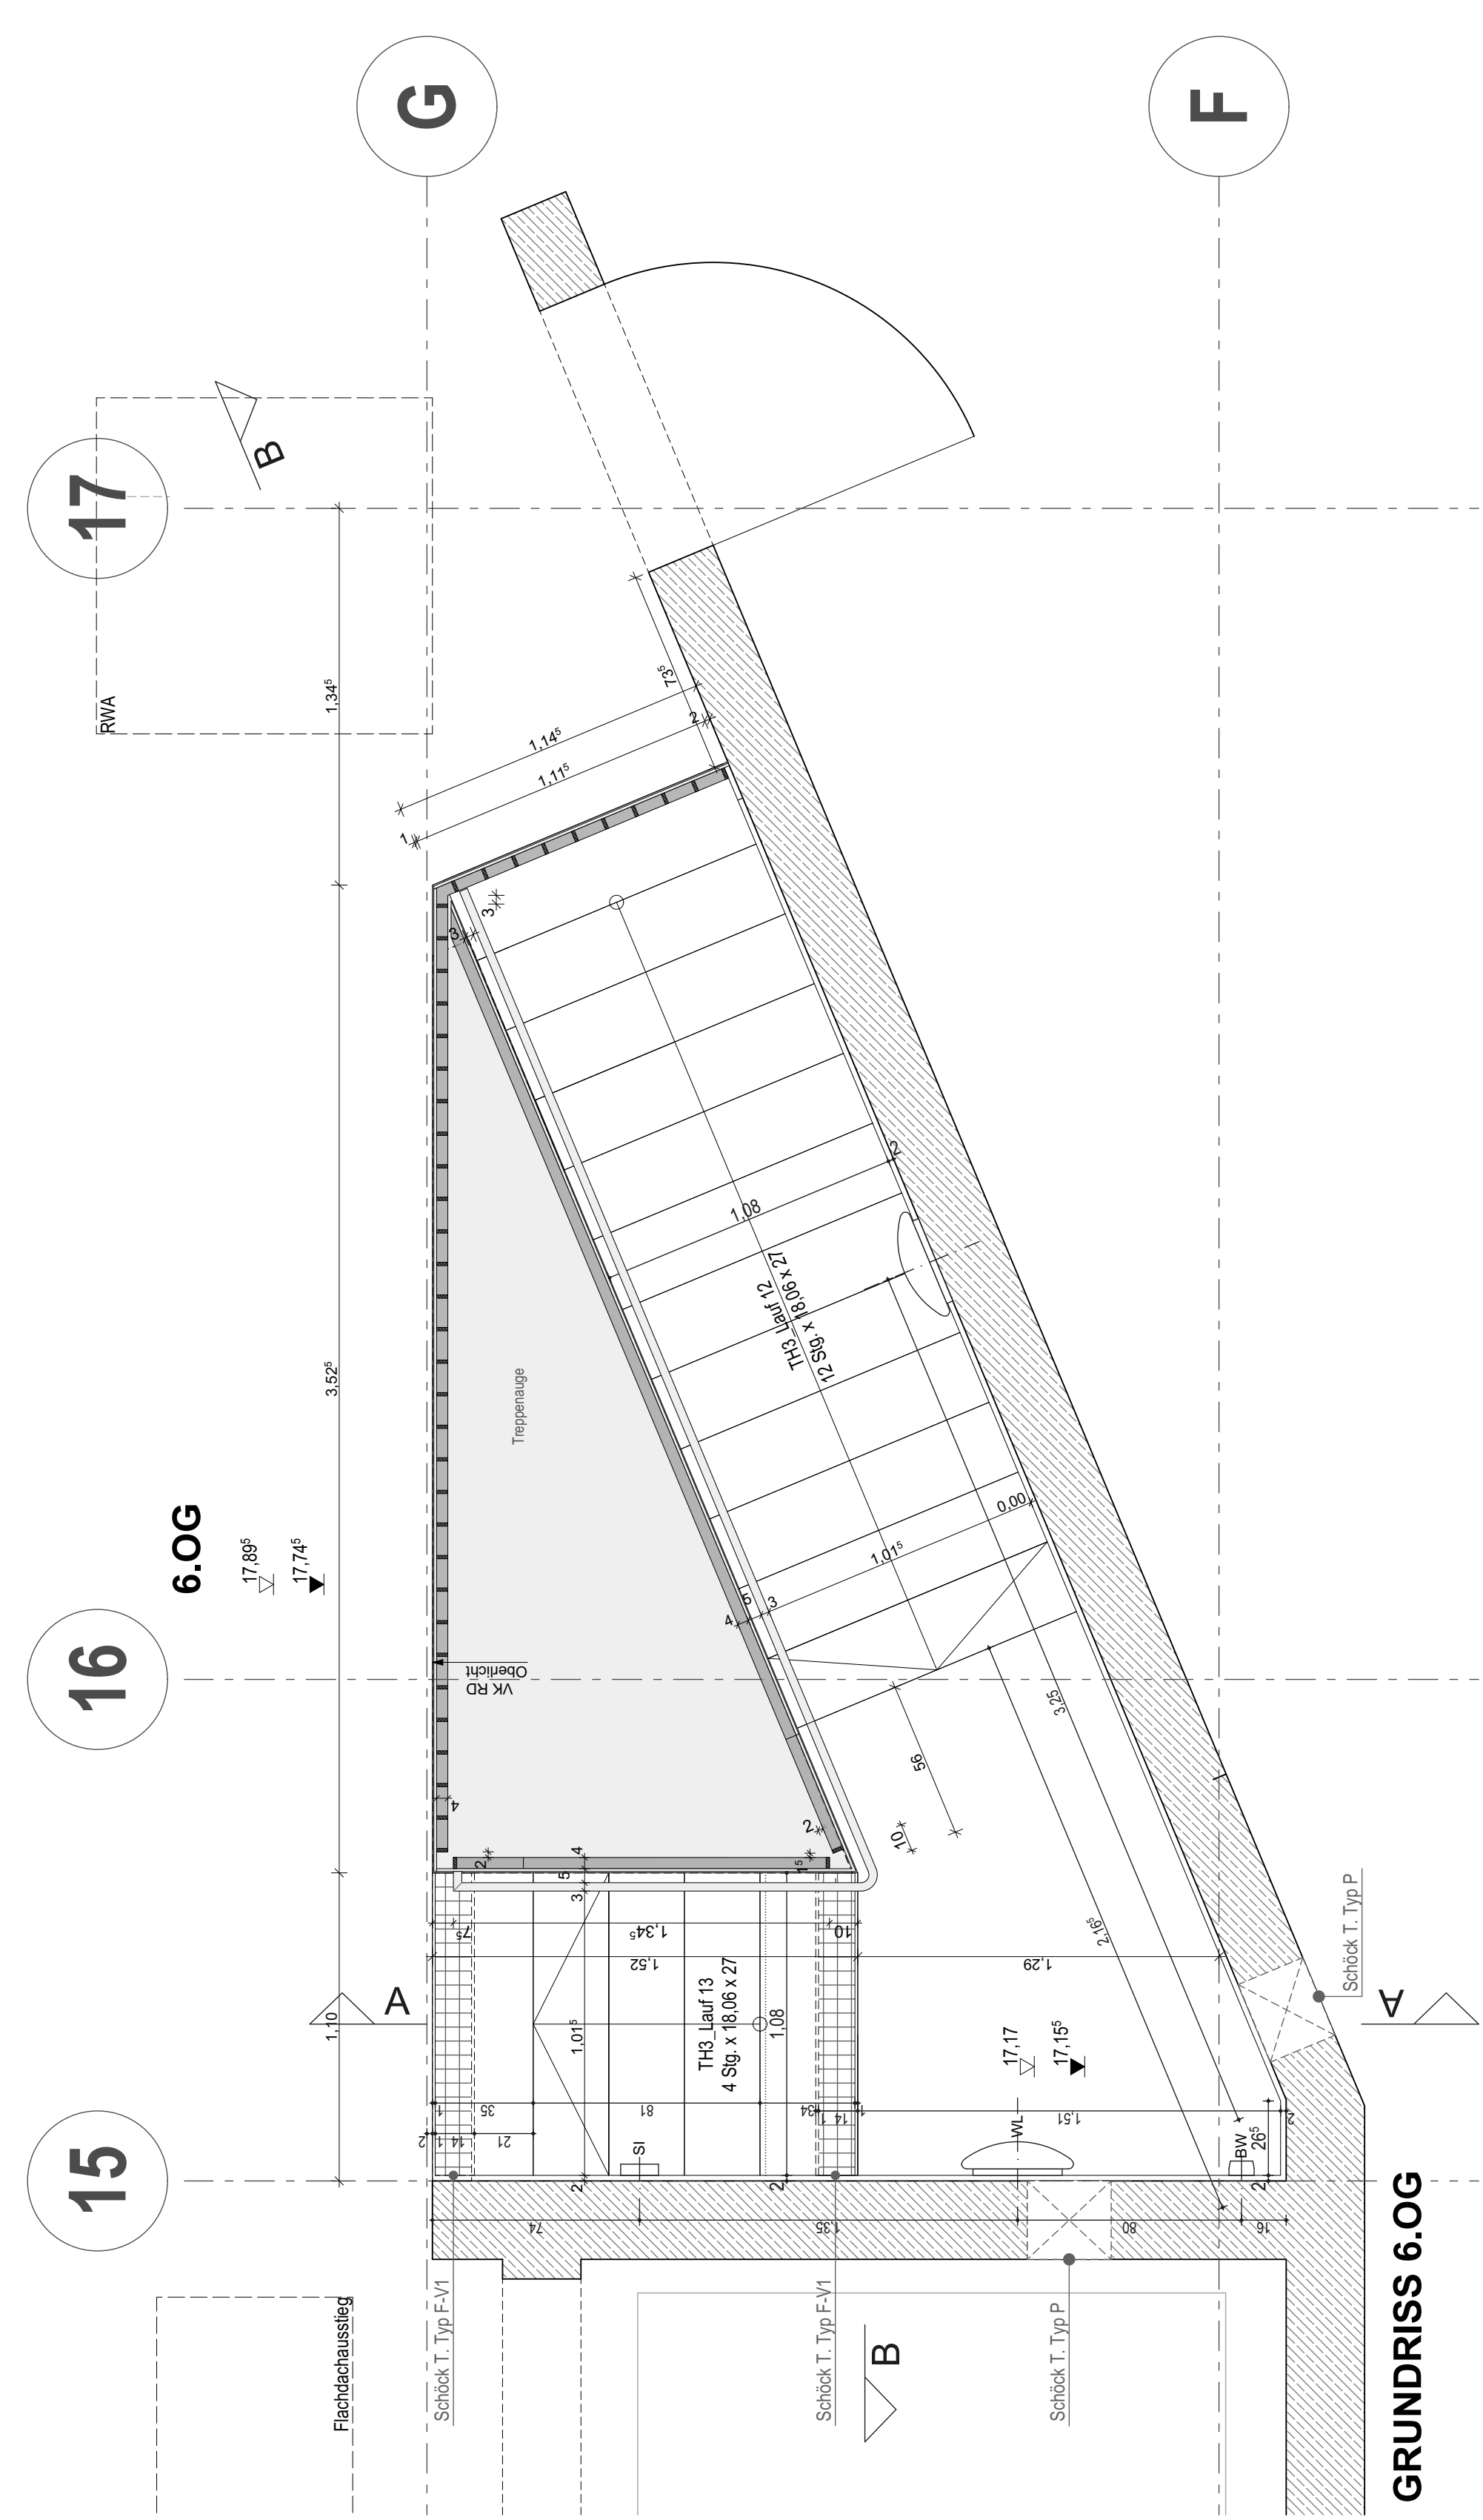
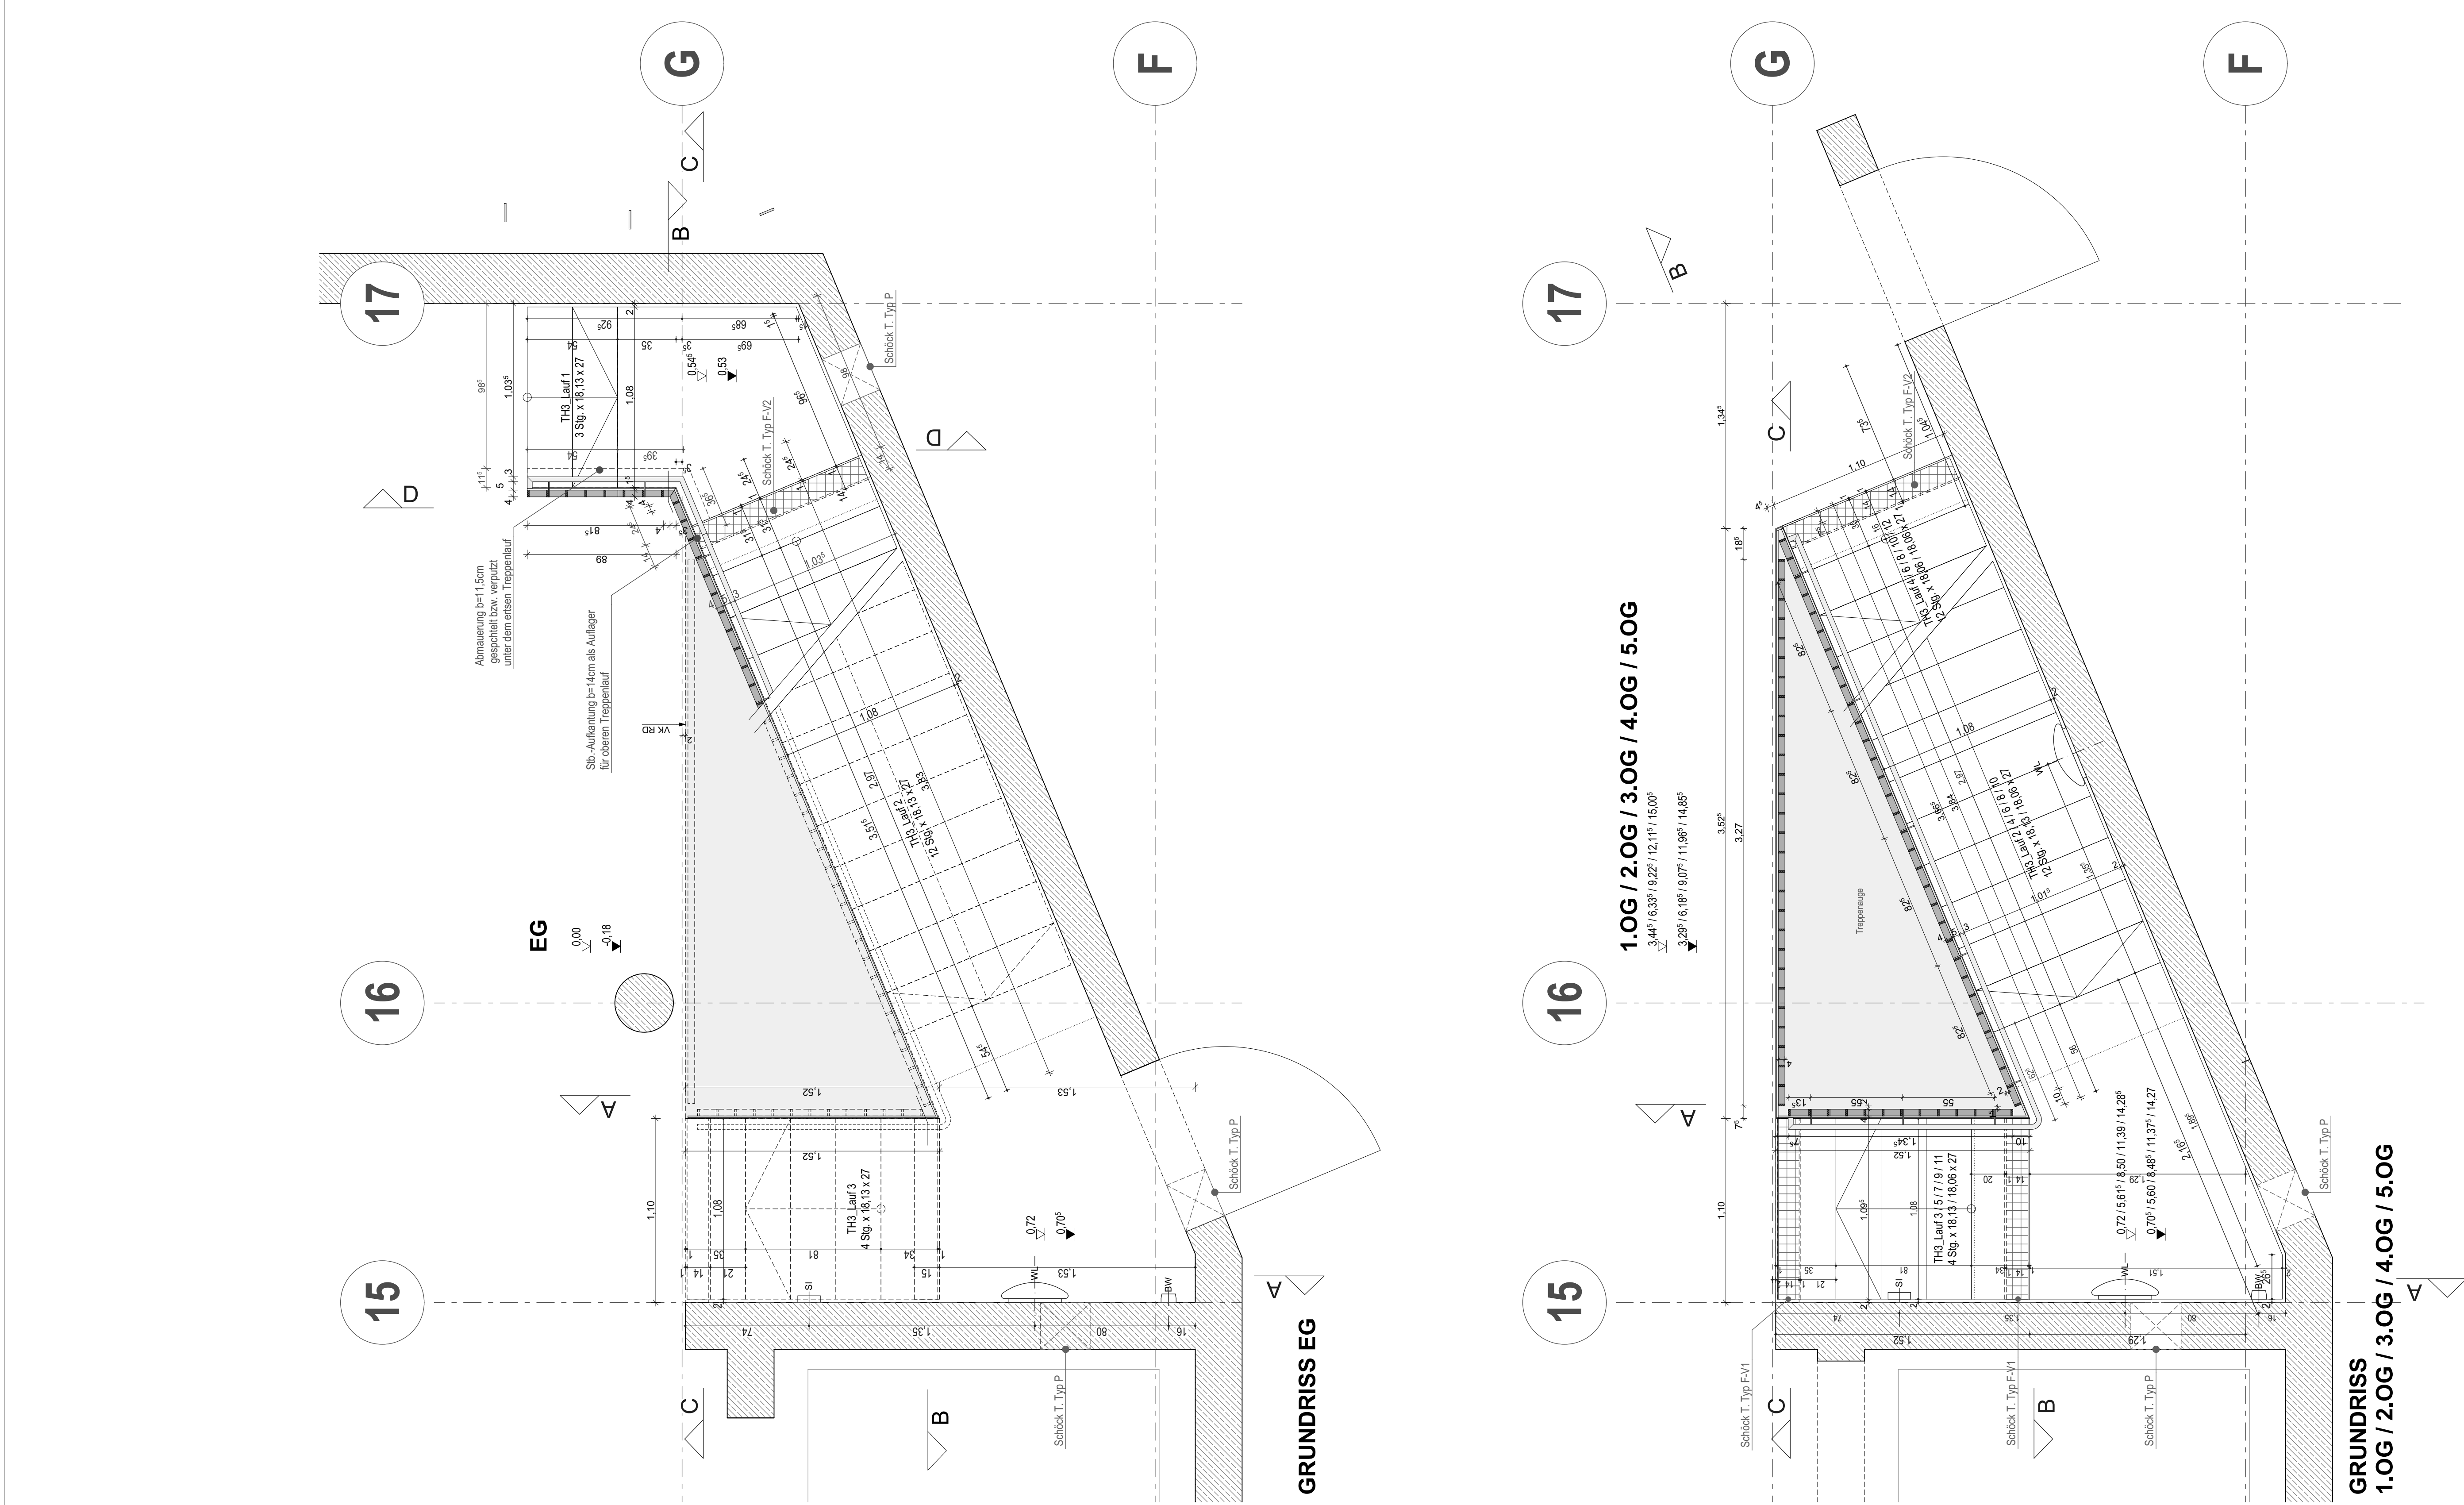


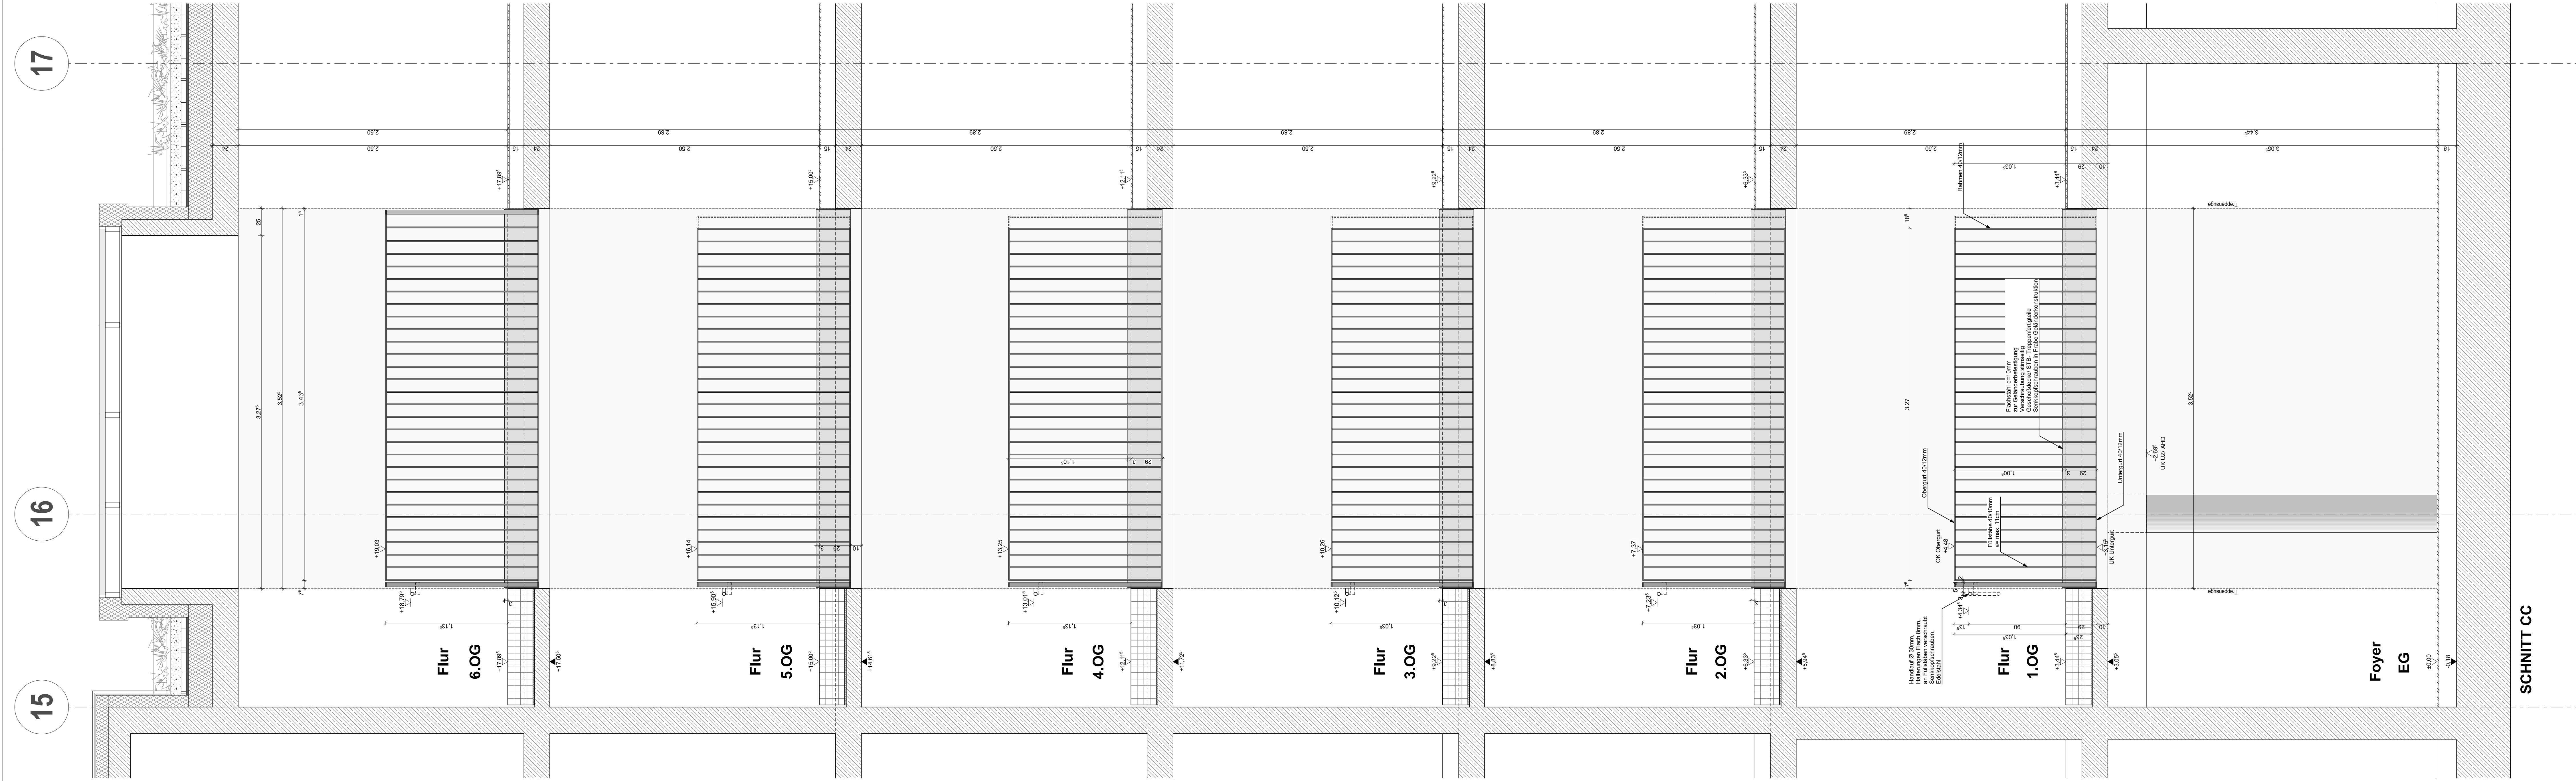

SCHNITTE AA BB DD UND DETAIL SIEHE
KIT - GSP - BTB - ARC - DT - XX - 07 -

LEGENDE

- | | |
|--|-----------------------|
| WD WANDDURCHBRUCH | KB KERNBORUNG DECKE |
| WS WANDSCHLITZ | KB KERNBORUNG BODEN |
| DD DECKENDURCHBRUCH | RH ROHRHÜLSE |
| DS DECKENSCHLITZ | ENGIESSTOPF LEUCHTEN |
| BD BODENDURCHBRUCH | DA DACHENLAUF |
| BS BODENSCHLITZ | BA BODENABLAUF |
| ZWEITER RETTUNGSWEG DURCH
UNLEITERBARE STELLE MIT
VERTEILIGER STRECKLEITER | DETAILMARKER |
| | AUFMASS ERFORDBERLICH |
- TÜR- UND BRÜSTUNGSHÖHEN IMMER AB OKFF
- | | |
|-----------------------------|-----------------------------------|
| + FERTIGHÖHE | T80730 + BRANDSCHUTZTÜR |
| + ROHHÖHE | RS = RAUCHDICHT N. DIN 18095 |
| FF = FERTIGFUSSBODEN | DS = DICHTSCHLIESSEND |
| RF = RINFUSSBODEN | VOS = VOLLV. DICHT. & SELBSTSCHL. |
| RD = ROLHDECKE | DIN = AUFZUGSTÜR DIN EN 81-58 |
| FD = FERTIGDECKE | RA = RAUCHABZUG |
| OK = OBERKANTE | RWA = RAUCH-WÄRME-ABZUG |
| UK = UNTERKANTE | (T) = TÜRPOSITION |
| VK = VORDERKANTE | (F) = FENSTERPOSITION |
| ST = STURZ | FB Nr. = FUSSBODENAUFBAU |
| BRH = BRÜSTUNGSHÖHE AB OKFF | TR = TRENNSCHEINE |
| UZ = UNTERZUG | (F) = FUSSBODENTANK |
| ÜZ = ÜBERZUG | BA = BODENABLAUF |
| KO = KONSOLE | DA = DACHENLAUF |
| FT = FERTIGTEIL | RR = REGENFALLROHR |
| NA = NOTAUSSTIEG | HK = HEIZKÖRPER |
| DF = DEHNFUGE | HN = HEIZKÖRPERNISCHIE |
| INDEX = PLANÄNDERUNG | (M) = SONNENSCHUTZMOTOR |

- | | |
|------------------------------|--------------------------|
| STAHLBETON, GÜTE GEM. STATIK | STB-FT, GÜTE GEM. STATIK |
| MAUERWERK KALKSANDSTEIN | GIPSKARTON - STANDERWAND |
| INNENPUTZ | SYSTEMWAND |

HINWEIS:
IM BESTAND FUSSBODENHEIZUNG VORHANDEN!
SCHITTFEE FUSSBODENAUFBAU MAX. 20MM! THERMOGRAPHIE!
DIE ARCHITECTEN-AUSFÜHRUNGSPLÄNE SIND NUR GÜLTIG IN VERBINDUNG
MIT DEN AKTUELLEN DETAILS UND DEN FREIGEZEICHNETEN SCHALPLÄNEN.
DIE AUSFÜHRENDE FIRMA HAT ALLE MASZE UND ANGABEN VERANTWORTLICH ZU
PRÜFEN. DIFFERENZEN MIT ANGABEN VON STATIKERN UND PROJEKTANTEN SOWIE
UNGENÜGENDE SIND DER BAULEITUNG ANVERZEUGLICH ZU MELDEN. BESONNEN
GEGEN DIE VORGESCHENE KONSTRUKTION MÜSSEN DEM ARCHITECTEN RECHT-
ZEITIG MITGETEILT WERDEN, MIT DER AUSFÜHRUNG DER ARBEITEN ÜBERNIMMT
DIE AUSFÜHRENDE FIRMA HAFTUNG UND GEWAHRLEISTUNG IN VOLLEM UMFANG.

DF	24.06.2026	mus	Wanddecken, Sicherheitsdecken, Bew.-Mester eingetragen
CF	21.05.2026	mus	Treppengänge, Geländeerhöhen gr.-nack., Änderungen siehe Indexwollen
BV	27.03.2026	mus	Dimension Stahl, Änderungen siehe Indexwollen
AV	27.02.2026	mus	Treppengänge
INDEX	DATUM	GEZ.	ÄNDERUNGEN
PLANNUMMER	Projekt - Verfasser - LPH - Bauteil - Planer-Planart - Ebene - Nummer - Index - Status KIT - GSP - 5 - BTB - ARC - DT - XX - 08 - DF PLANFORMAT 1400/841 MASZSTAB 1:20 DATUM 24.06.2026		
BAUVORHABEN	Studentenwohnanlage KIT Campus Ost Rintheimer Querallées 2, 76131 Karlsruhe Fl.Nr. 22808/38		
PLANINHALT	BTB TH3 Treppengeländer Grundrisse Schnitt DD		
LAGEPLAN	 ± 0,00 = +114,06 DHHN2016		
BAUHERR	Studierendenwerk Karlsruhe AOR Altenaue 7, 76131 Karlsruhe Tel: +49 721 509050, Fax: +49 721 9099-290 E-Mail: wohnen@sw-ka.de		
FACHPLANER	Quelle: GSP + PARTNER, BAULINGENIEUR GMBH Lindenberg Allee 117A, 10007 Berlin Tel: 030 63 02 21 42, Fax: 030 63 02 21 21, E-Mail: office@bark-partner.de HLSE: pel & partner ingenieure GmbH Lindenberg Allee 117A, 10007 Berlin Tel: 030 47 90 75 10, Fax: +49 (30) 47 90 75 73, E-Mail: pp-hd@pel-partner.de BAUPHYSIKBRANDSCHUTZ: Bauwerk Konstruktions GmbH & Co. KG, Bestende Ingenieure Engelshaller Straße 14, 81129 München Tel: 089 1300330-0, Fax: 089 1300330-99, E-Mail: bauschutz@bauwerk-kg.de Landschaftsarchitekt: LAW Kofler, Landschaftsarchitekten und Stadtplaner BDA Lindenberg Allee 117A, 10007 Berlin Tel: +49 (30) 47 90 75 10, Fax: +49 (30) 47 90 75 73, E-Mail: abernner@law-kofler.de		
ARCHITEKT	GSP architekten 2022 GSP ARCHITECTEN 15 TEL: 0 89 23 09 970 FAX: 0 89 23 09 970 WWW.GSP-ARCHITECTEN.DE ARCHITECTEN @ GSP - ARCHITECTEN.DE		