




siehe Detail MET005:
GSKKBAA5D GMET 005

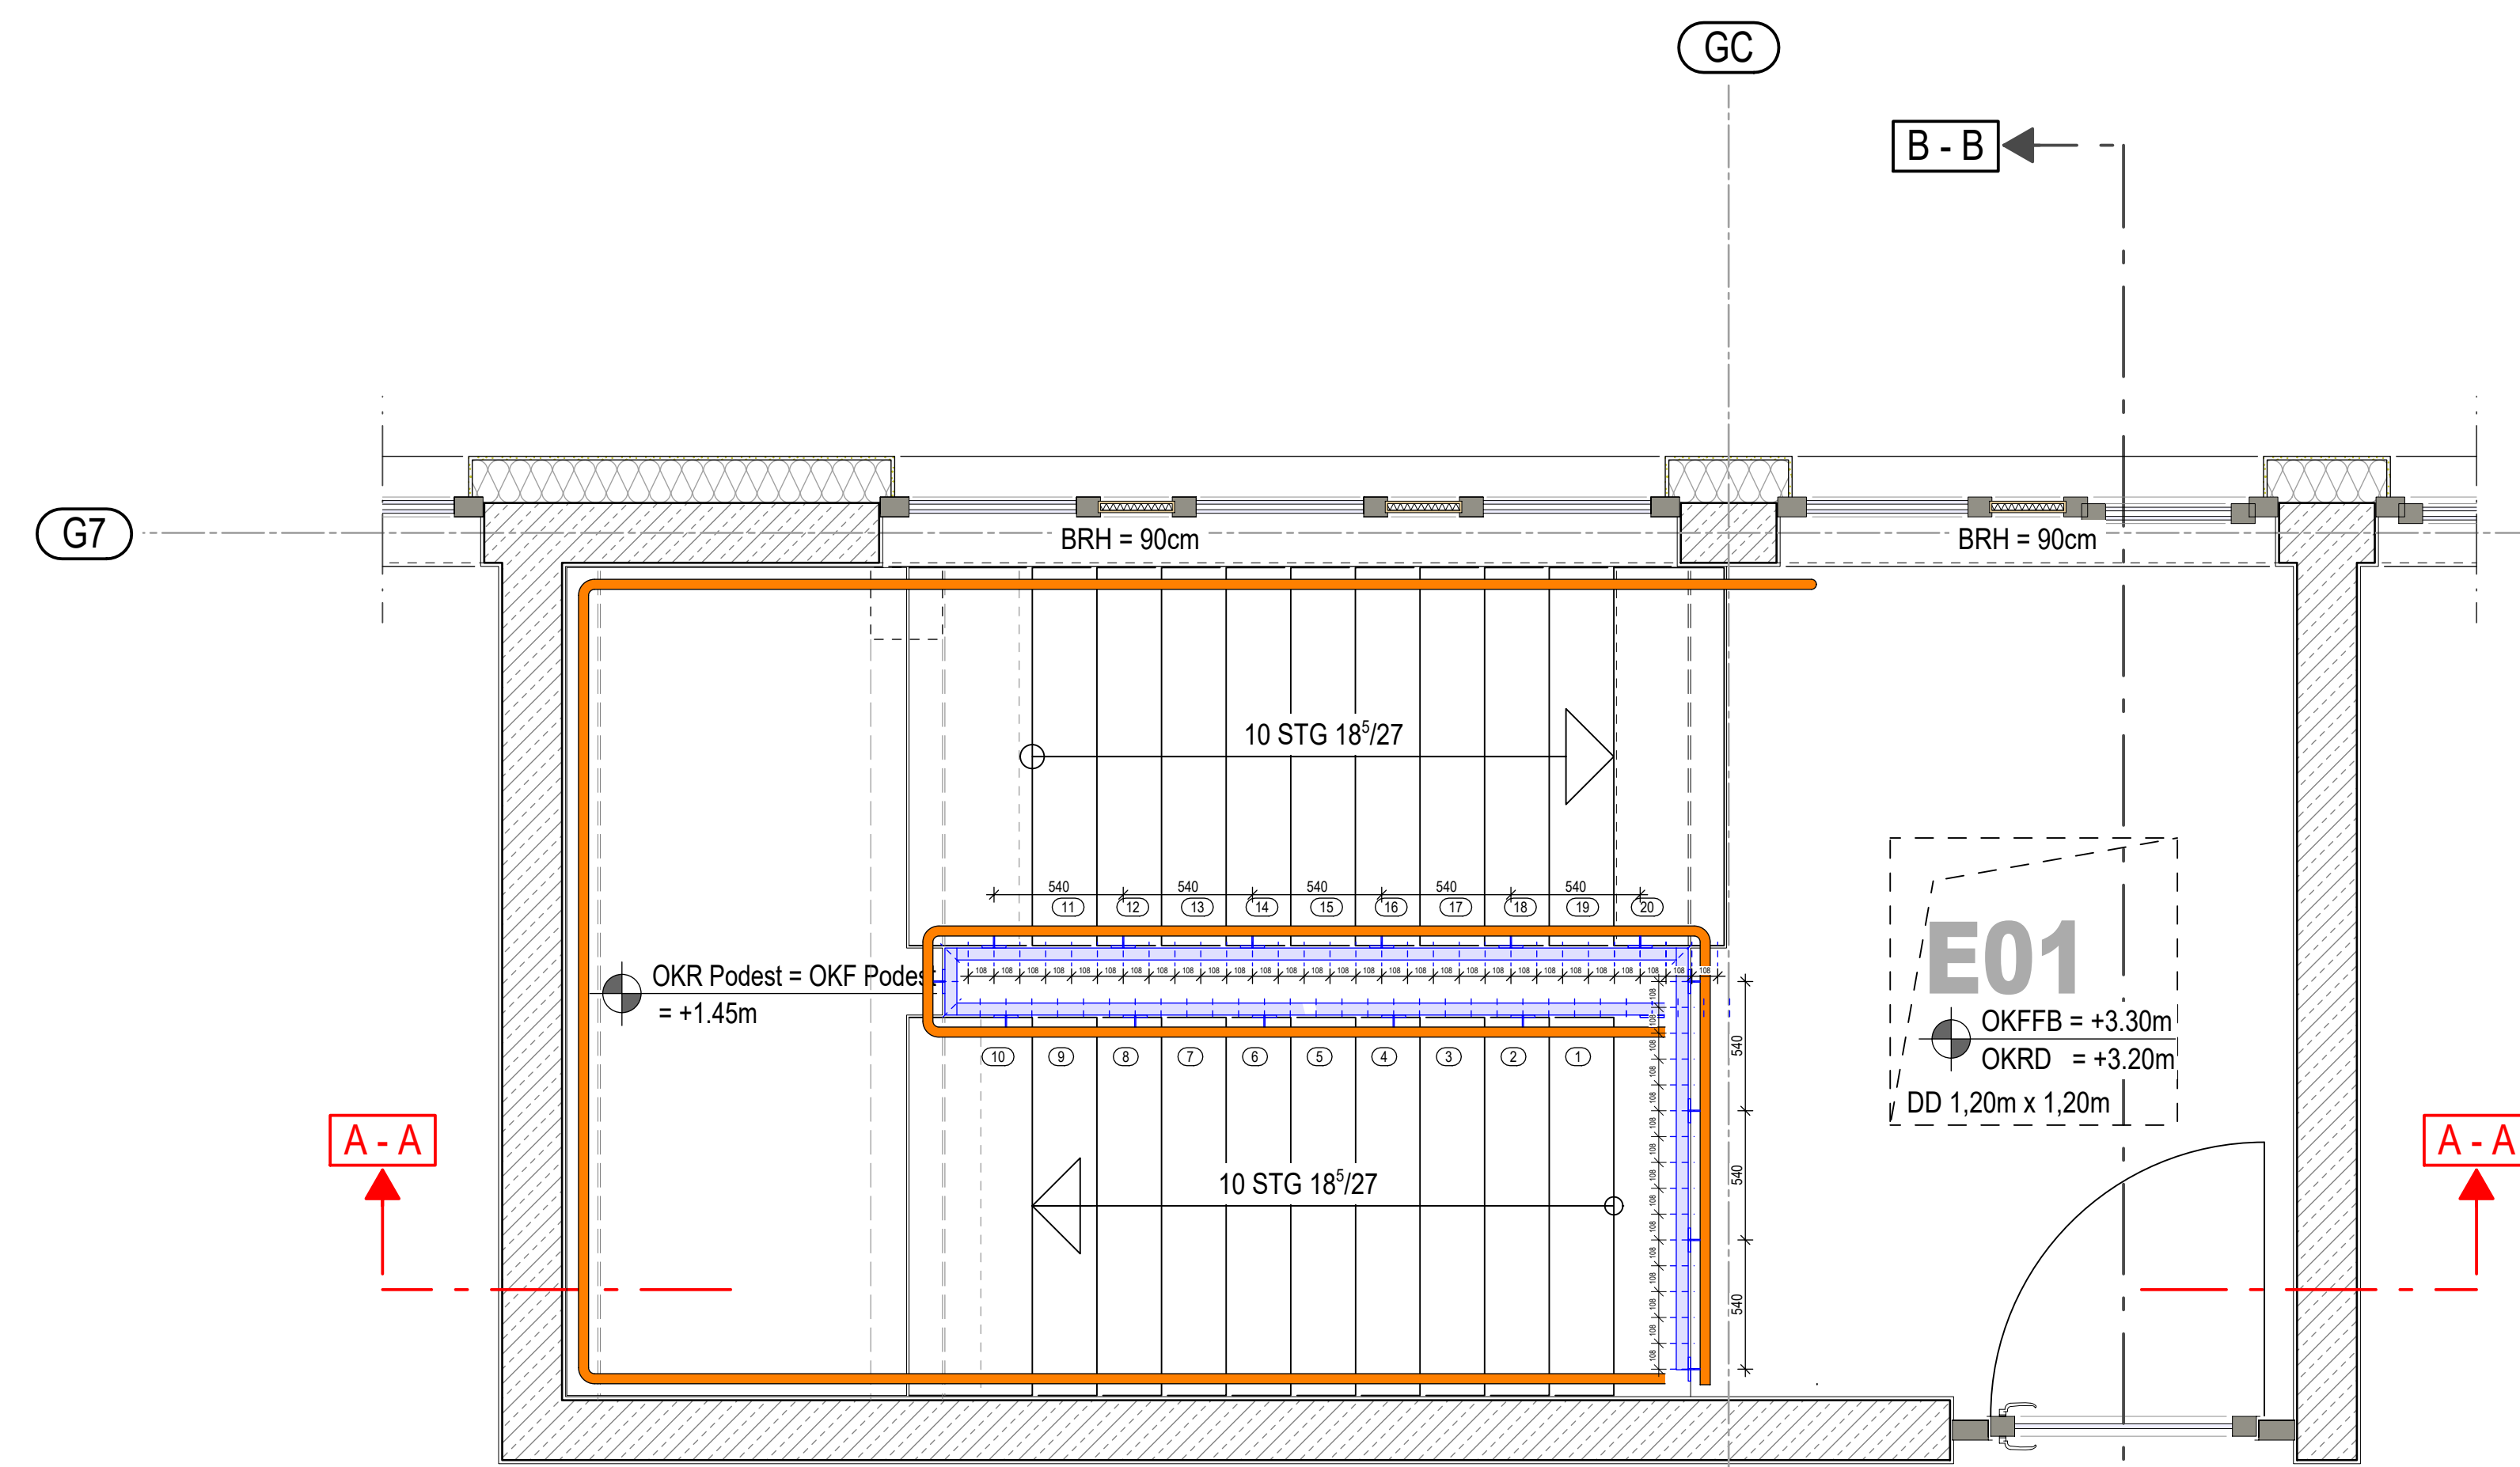


Grundrissausschnitt
1. OBERGESCHOSS

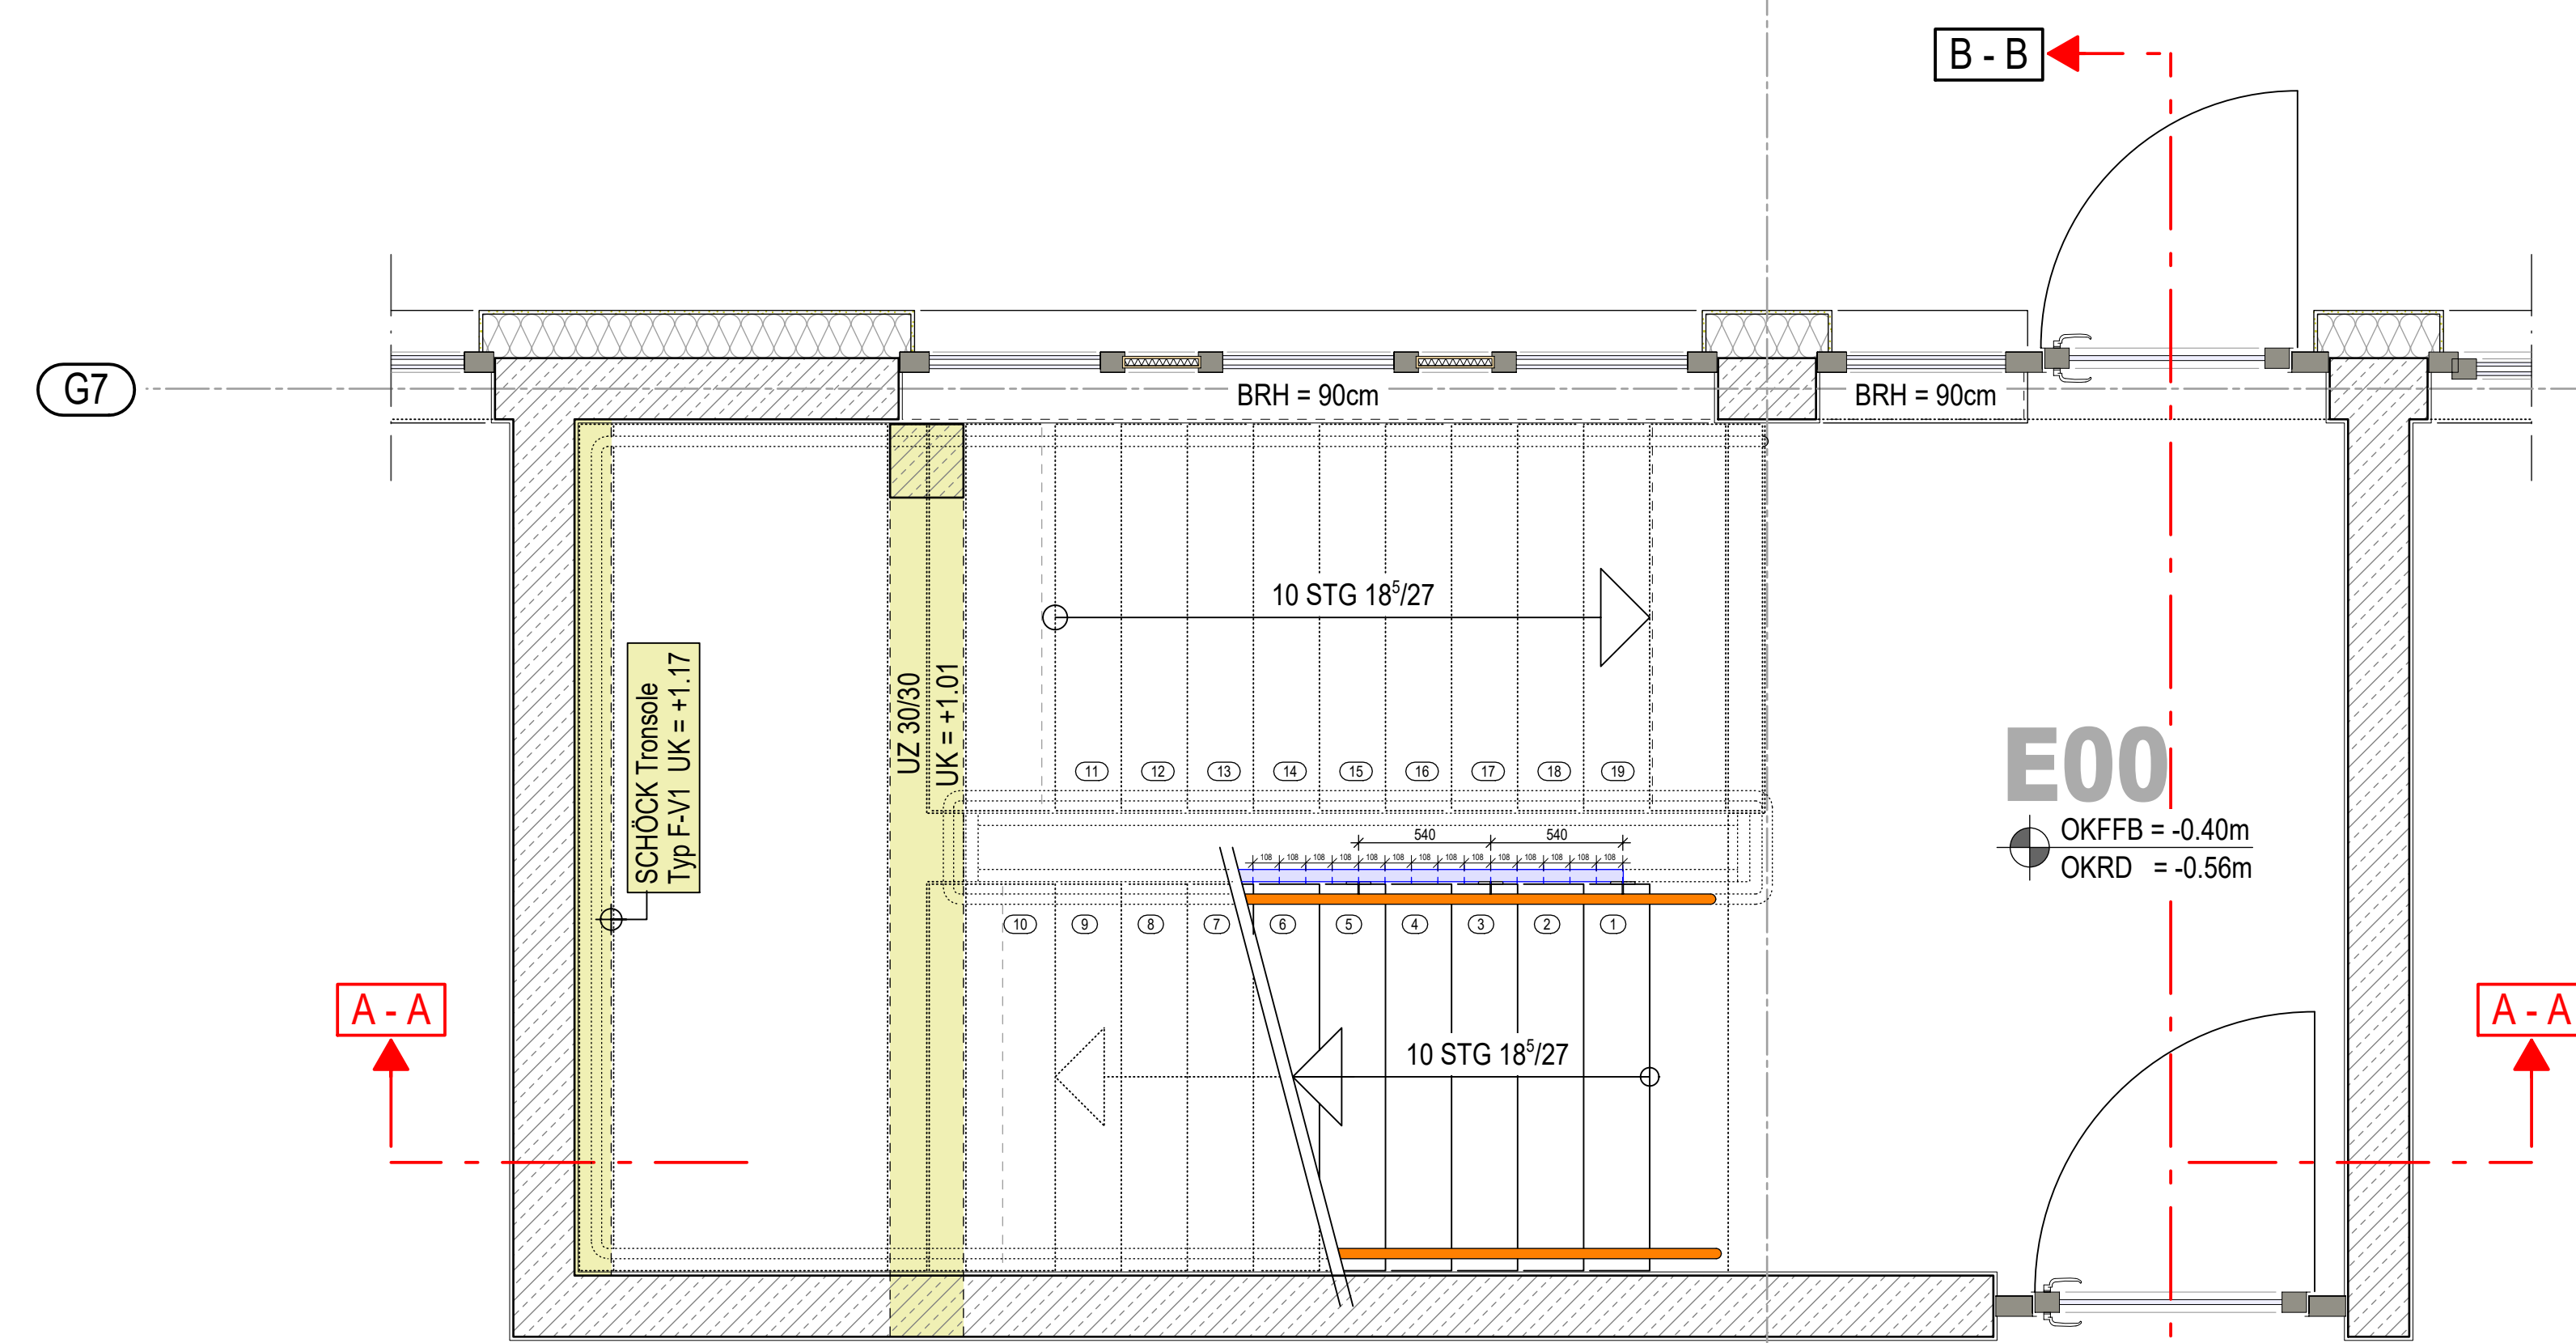

Grundrissauschnitt
ERDGESCHOSS

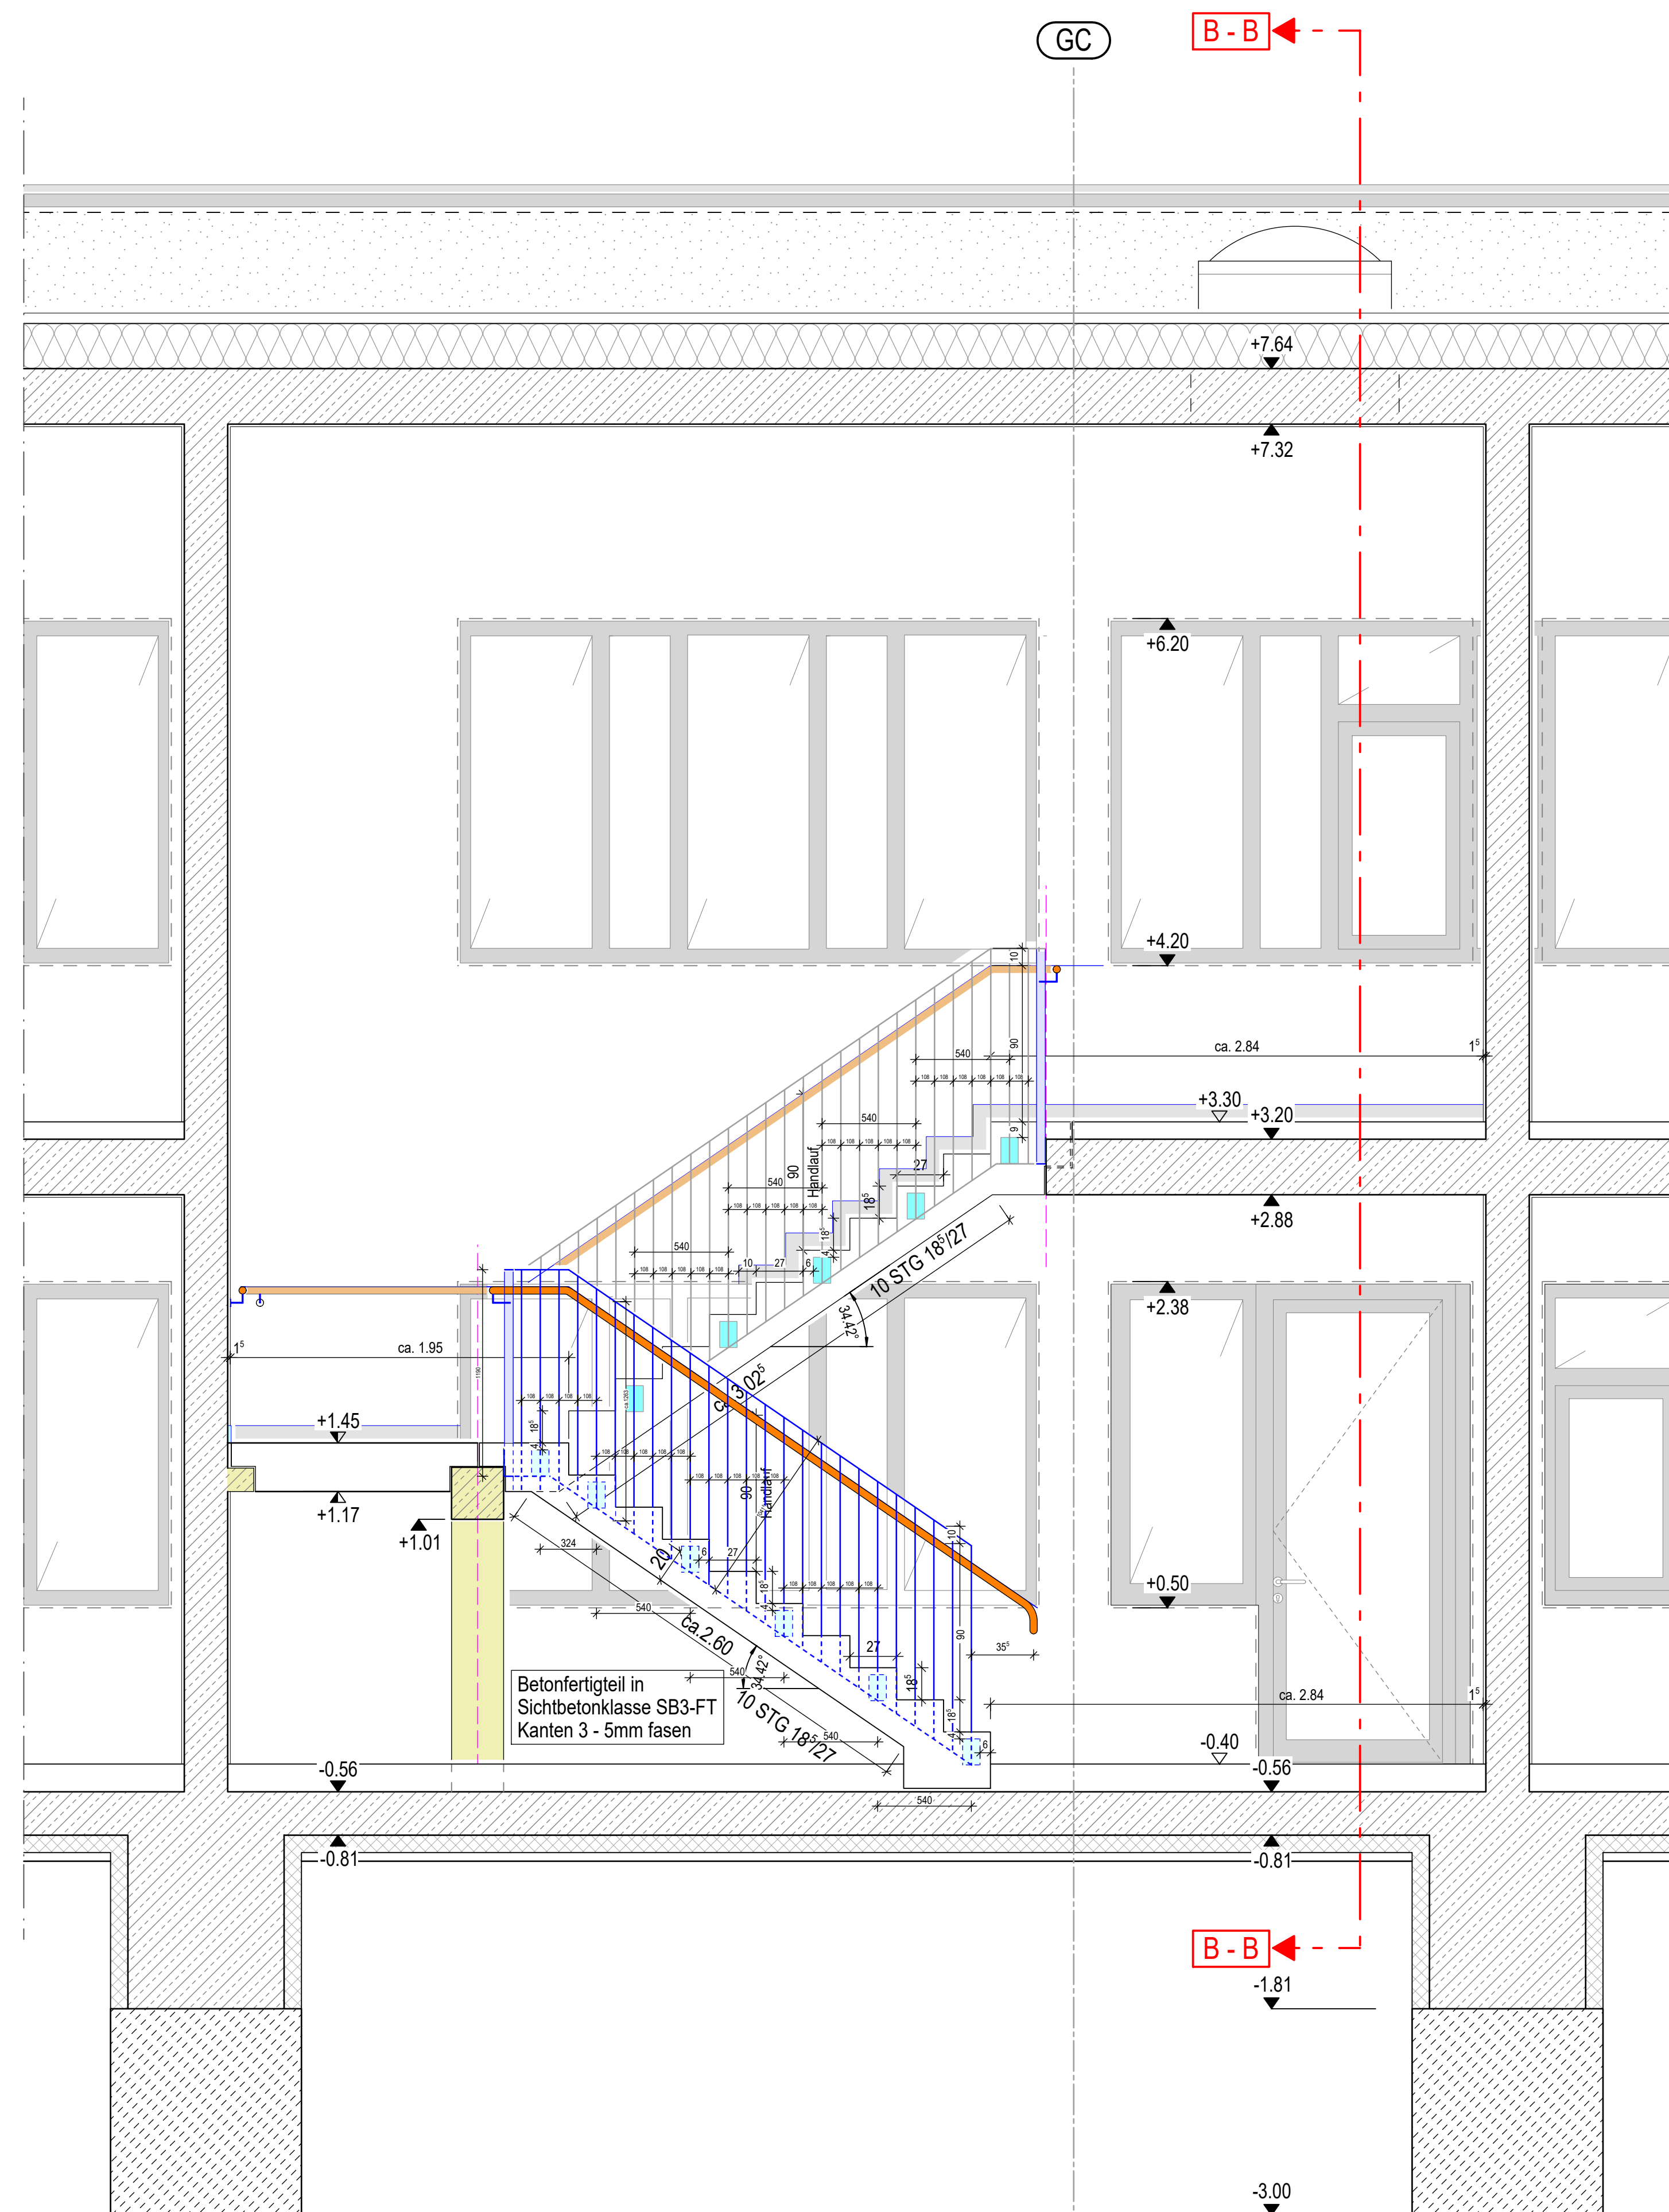

SCHNITT A - A

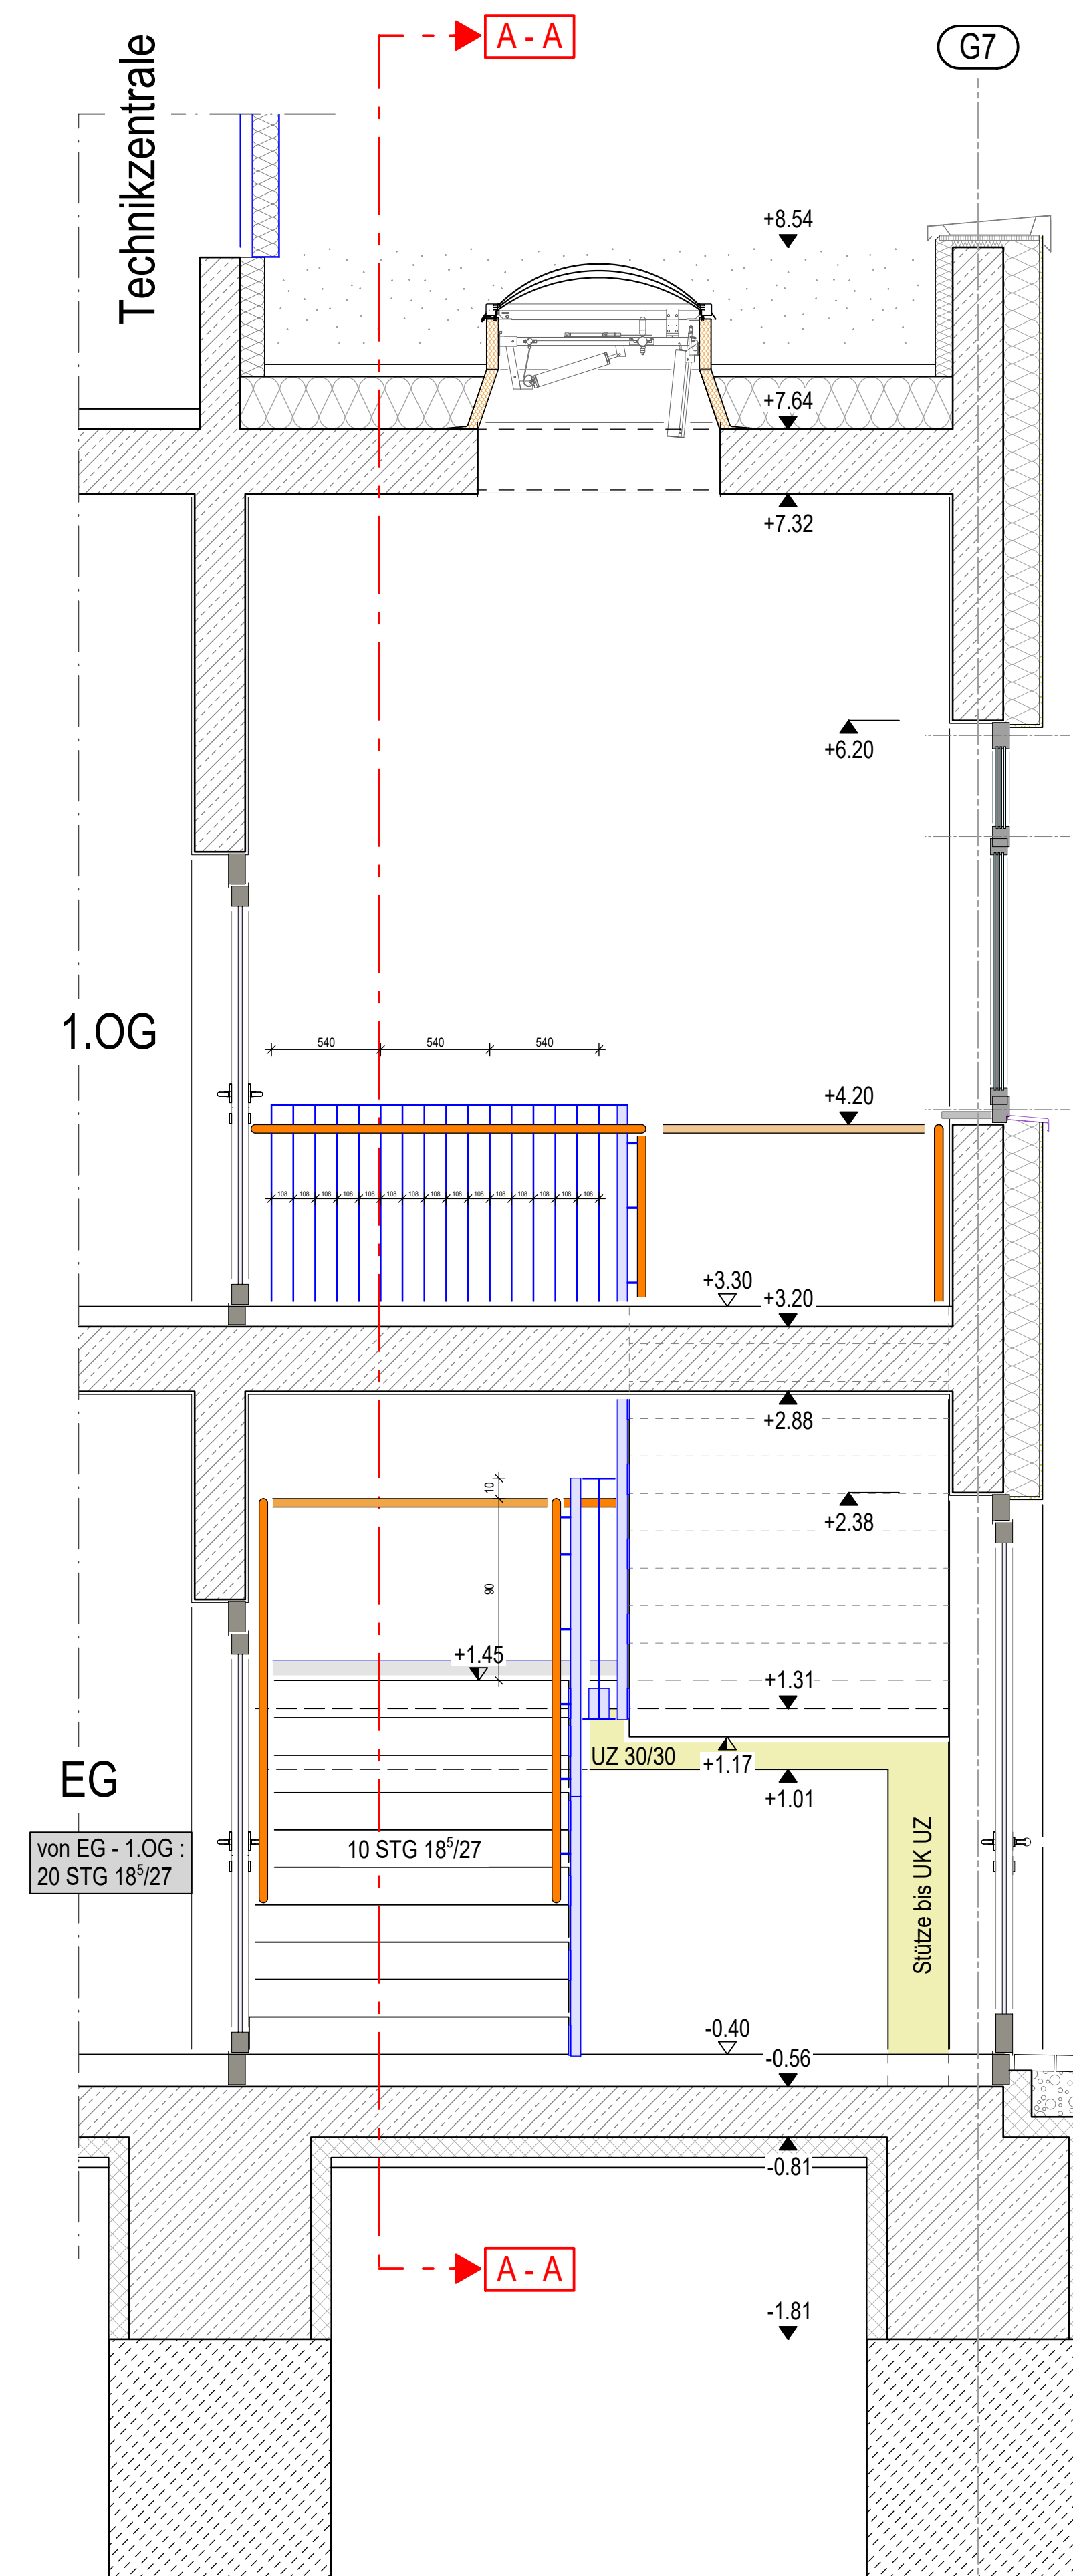

SCHNITT B - B

[illegible]