


 

- WD - WANDDURCHBRUCH (ELT)
- DD oder BD - DECKEN- ODER BODENDURCHBRUCH (ELT)
- KB - KERNBORUNG (ELT)
- SWS - WANDSCHUTZ (ELT)
- WD - WANDDURCHBRUCH (HLS)
- DD oder BD - DECKEN- ODER BODENDURCHBRUCH (HLS)
- KB - KERNBORUNG (HLS)
- SWS - WANDSCHUTZ (HLS)
- WD - WANDDURCHBRUCH (BESTAND)
- DD oder BD - DECKEN- ODER BODENDURCHBRUCH (BESTAND)
- KB - KERNBORUNG (BESTAND)
- SWS - WANDSCHUTZ (BESTAND)


- LEGENDE
- BRH - BRÜSTUNGSHÖHE ÜBER RFB
 - DD - DECKENDURCHBRUCH
 - PA - FLUSSBOGENAUSPARLUNG
 - PD - FLUSSBOGENAUSPARLUNG
 - FFB - FERTIGGUSSEN
 - HSP - HOHNENSPUNG
 - OK/LK - OBER- / UNTERKANTE
 - RFB - ROHRFUSSEN
 - RR - REGENROHR
 - SB - SCHÜTTEN
 - SWS - SCHWELCHTER WANDSCHUTZ
 - WA - WANDAUSSPARUNG
 - WD - WANDDURCHBRUCH
 - WWS - WAAGRECHTER WANDSCHUTZ
 - WWS - AUSSENKANTE REKONSTRUKTION
 - WWS - AUSSENKANTE FERTIGKONSTRUKTION
 - BSH - BAUTEILE
 - Holzständerwand
 - Beton (unbewehrt) Neubau
 - Beton C (BSE Statikerplan)
 - WU-Beton
 - Metallständerwand
 - Nichttragendes Mauerwerk Neubau
 - Abbruch
 - Schichtbeton Bestand (tragend)
 - Schichtbeton Bestand (nicht tragend)
 - Bestand Lernecke

ANGABEN ZU TÜRCHEN AB ABFLUSSBODEN

ENLIEGERARBEITEN -- Hauswirtschaftliche Anlagen -- SIND DEN PLANUNGEN DER FACHPLANER ZU ENTNEHMEN

Nr.	Datum	Gegenstand/Änderung
16.12.2025	Freigabe	
28.01.2026	Diverse Änderungen	
28.01.2026	Layout Anpassung	
13.02.2026	Diverse Änderungen	
28.03.2026	Div. Änderungen, KB Betonbeibring.	
13.05.2026	Div. Änderungen, Freigabe Holzbau	

BEZUGSHÖHE - Projekt = 327,05 NNH (DHN 2016) = +0,00

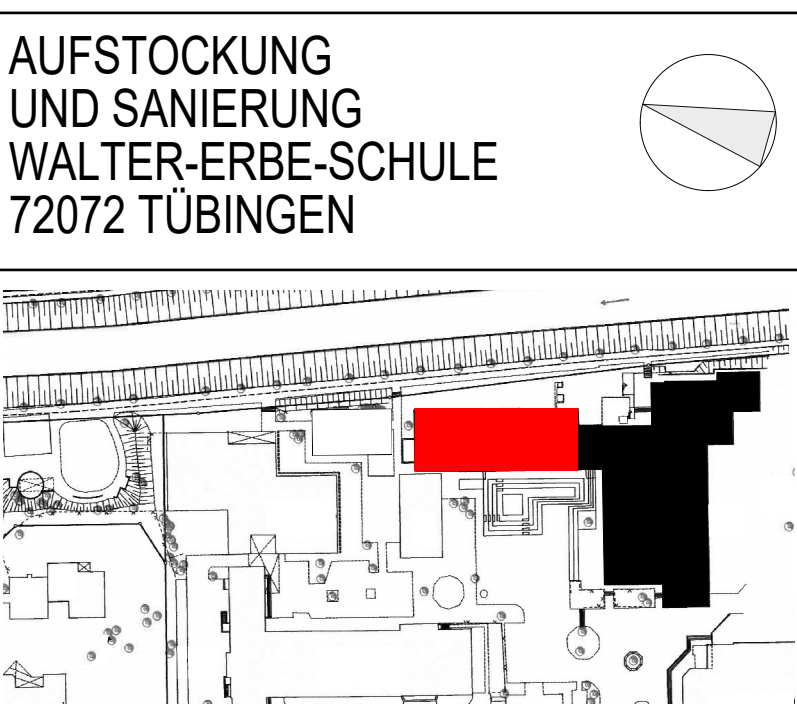

AUSFÜHRUNGSPLANUNG

A_0 GRUNDRISS 1:00, BA 1 M 1:50

Plancode: WES-HG-GR-EI-1000-A05-1.00_M_1.50

Datum:	Maßstab:	Plan-Nr.
14.10.2024	1:50	505

Gez./Dep.	Größe:	Planstand:
gpi	1389/841	13.05.2026

Alle Maße sind vor Ausführung verantwortlich zu prüfen!