


 

- WD - WANDDURCHBRUCH (ELT)
- DD oder BD
- DECKEN- ODER BODENDURCHBRUCH (ELT)
- KB - KERNBORUNG (ELT)
- SWS - WANDSCHUTZ (ELT)
- WD - WANDDURCHBRUCH (HLS)
- DD oder BD
- DECKEN- ODER BODENDURCHBRUCH (HLS)
- KB - KERNBORUNG (HLS)
- SWS - WANDSCHUTZ (HLS)
- WD - WANDDURCHBRUCH (BESTAND)
- DD oder BD
- DECKEN- ODER BODENDURCHBRUCH (BESTAND)
- KB - KERNBORUNG (BESTAND)
- SWS - WANDSCHUTZ (BESTAND)


- LEGENDE
- BRH - BRÜSTUNGSHÖHE ÜBER RFB
 - DD - DECKENDURCHBRUCH
 - FA - FLUSSBOGENAUSSPARUNG
 - FD - FLUSSBOGENAUSSPARUNG
 - FFB - FERTIGFUSSEN
 - HSP - HOHNENSPRUNG
 - OK/LK - OBER-/ UNTERKANTE
 - RFB - ROHFLUSSBOGEN
 - RR - REGENROHR
 - SB - SCHÜTTBETON
 - SWS - SENKRECHTER WANDSCHUTZ
 - WA - WANDAUSSPARUNG
 - WD - WANDDURCHBRUCH
 - WWS - WANDRECHTER WANDSCHUTZ
 - AUSSENKANTE - AUSSENKANTE ROH-KONSTRUKTION
 - AUSSENKANTE - AUSSENKANTE FERTIG-KONSTRUKTION
 - BSH - BAUTEILE
 - HOLZSTANDERWAND
 - BETON (UNBEWEHRT) NEUBAU
 - BETON C₂₅ (BSE STATIKPLAN)
 - WU-BETON
 - METALLSTANDERWAND
 - NICHTTRAGENDES MAUERWERK NEUBAU
 - ABBRUCH
 - SICHTBETON BESTAND (tragend)
 - SICHTBETON BESTAND (nicht tragend)
 - BESTAND LERNCUBE

ANGABEN ZU TÜRCHEN AB ROHFLUSSBOGEN

ENLIEGERARBEITEN -- Haustechnische Anlagen -- SIND DEN PLANEN DER FACHPLÄNE ZU ENTNEHMEN

Nr.	Datum	Gegenstand/Änderung
01.04.2026	Freigabe	
13.05.2026	Div. Änderungen, Freigabe Holzbau	

BEZUGSHÖHE - Projekt = 327,05 NNH (DIN 11801) = +0,00

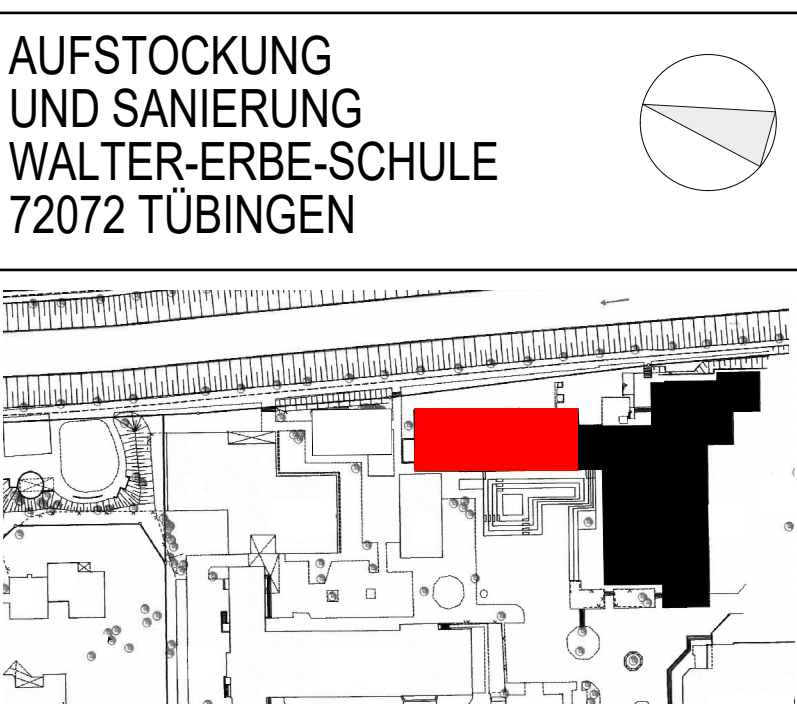

AUSFÜHRUNGSPLANUNG

A_DACHAUFSICHT_BA 1 M 1:50

Plancode: WES-HG-GR-DA-1000-A01-DA_M_1_50		
Datum:	Maßstab:	Plan-Nr.
14.10.2024	1:50	510
Gez./Dep.	Größe:	Planstand:
gp	1389/841	13.05.2026

Alle Maße sind vor Ausführung verantwortlich zu prüfen!