




PLANZUORDNUNG HAUPT-TREPPENAUSLAUS  
GRUNDRISSAUSSCHNITTE M 1:20 EG 1.0G/2.0G= DT-SH.1001  
SCHNITTAUSSCHNITTE M 1:20 AA-AA/B8-B8= DT-SH.1002  
SCHNITTAUSSCHNITTE M 1:5 CC-CC/00-00/EE-EE/  
1-1/2-2/3-3/4-1/5-5-6-6/7-7/8-8/9-9/10-10= DT-SH.1003  
DETAILS M 1:20/1:5 00-00/11-11/12-12/13-13/14-14-DT-SH.1009

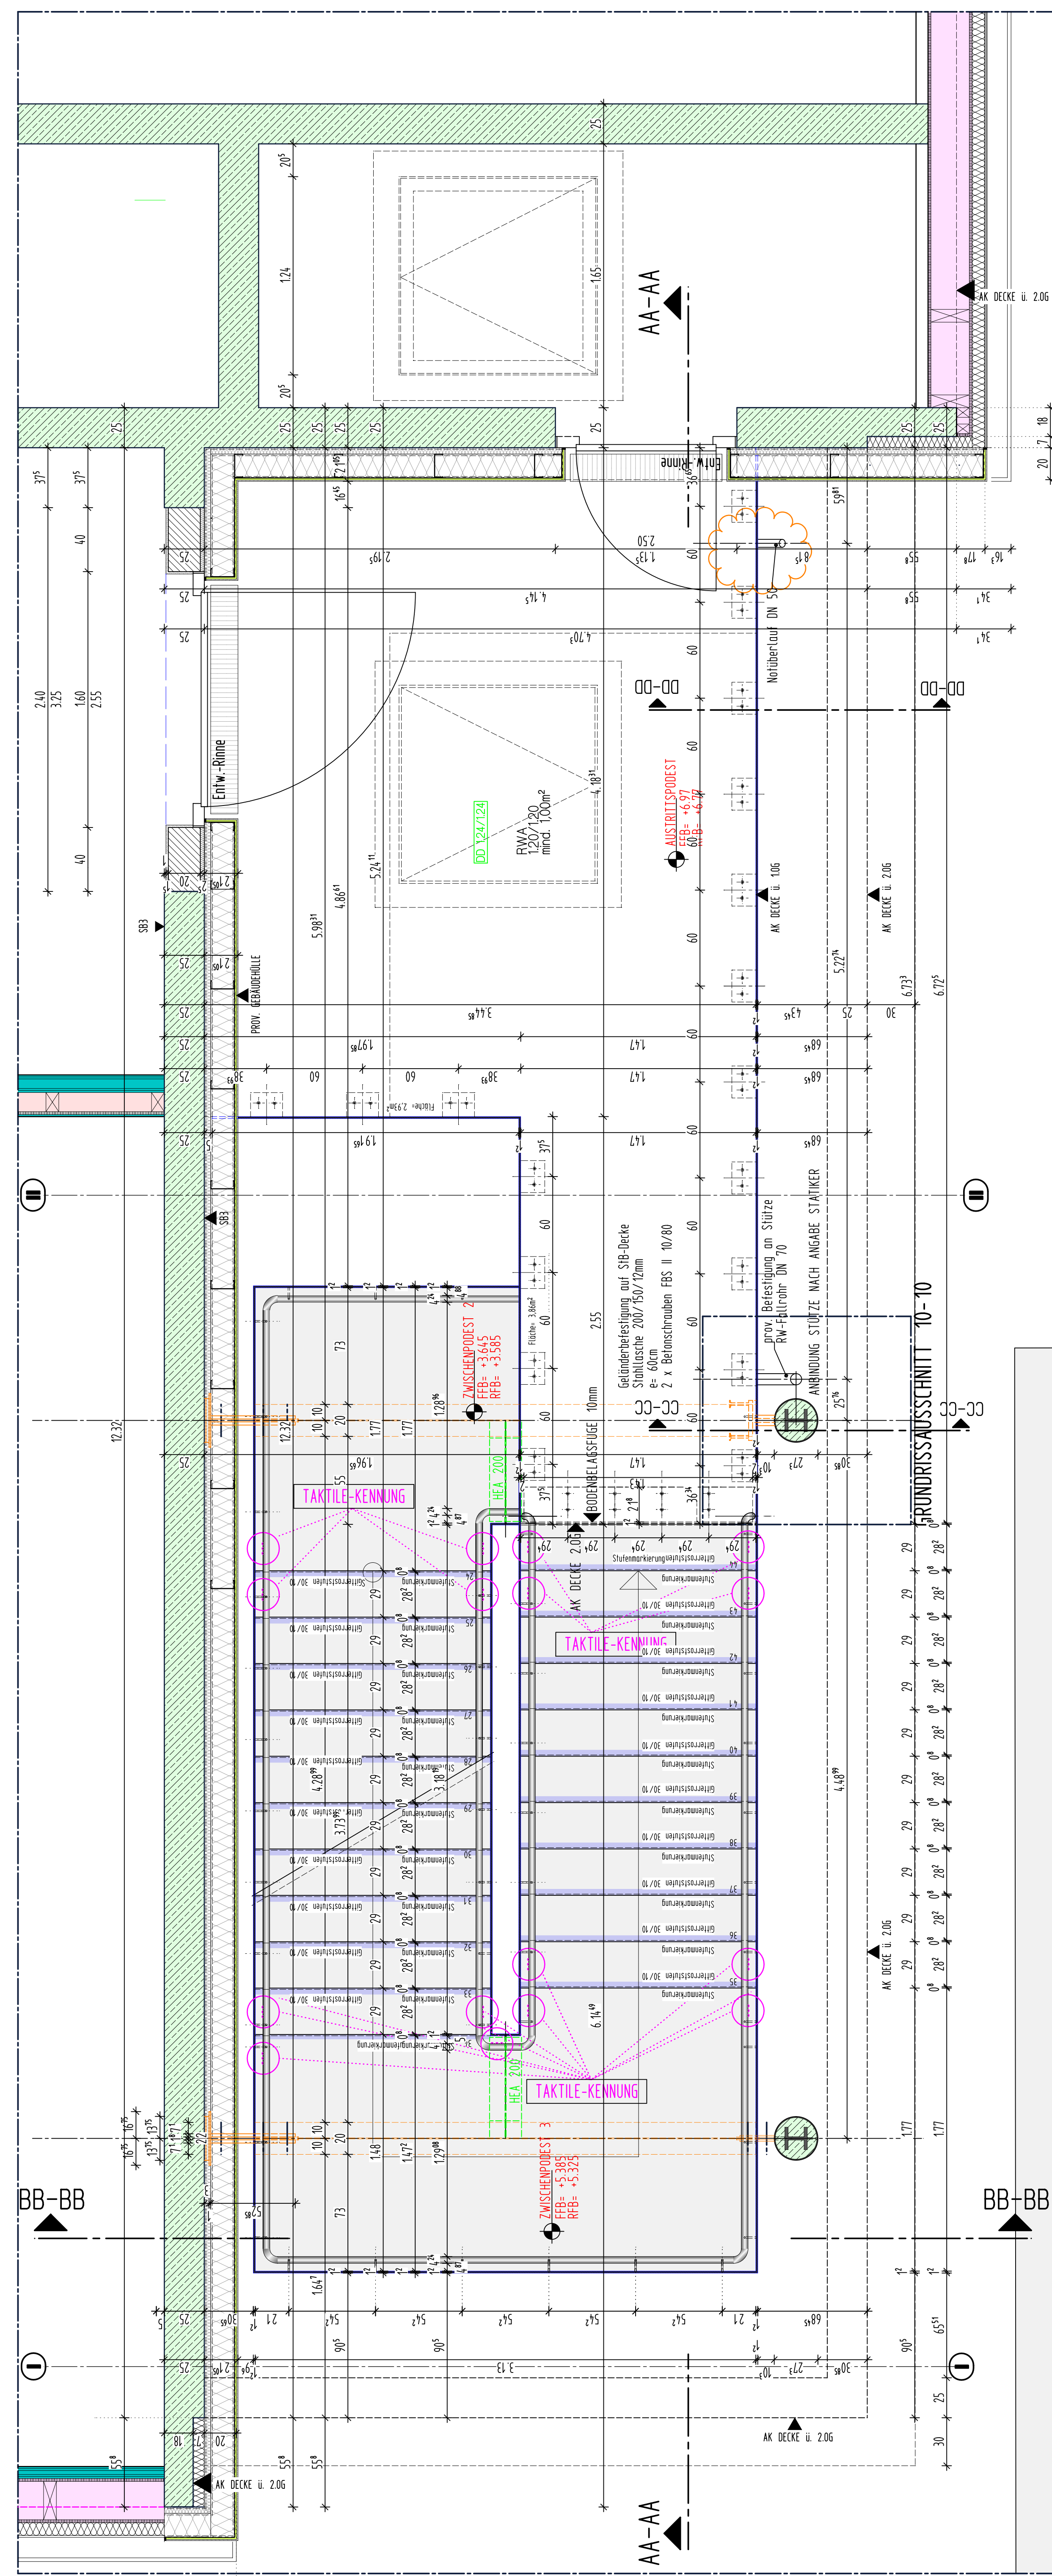

GRUNDRISSAUSSCHNITT 2.0G M 1:20

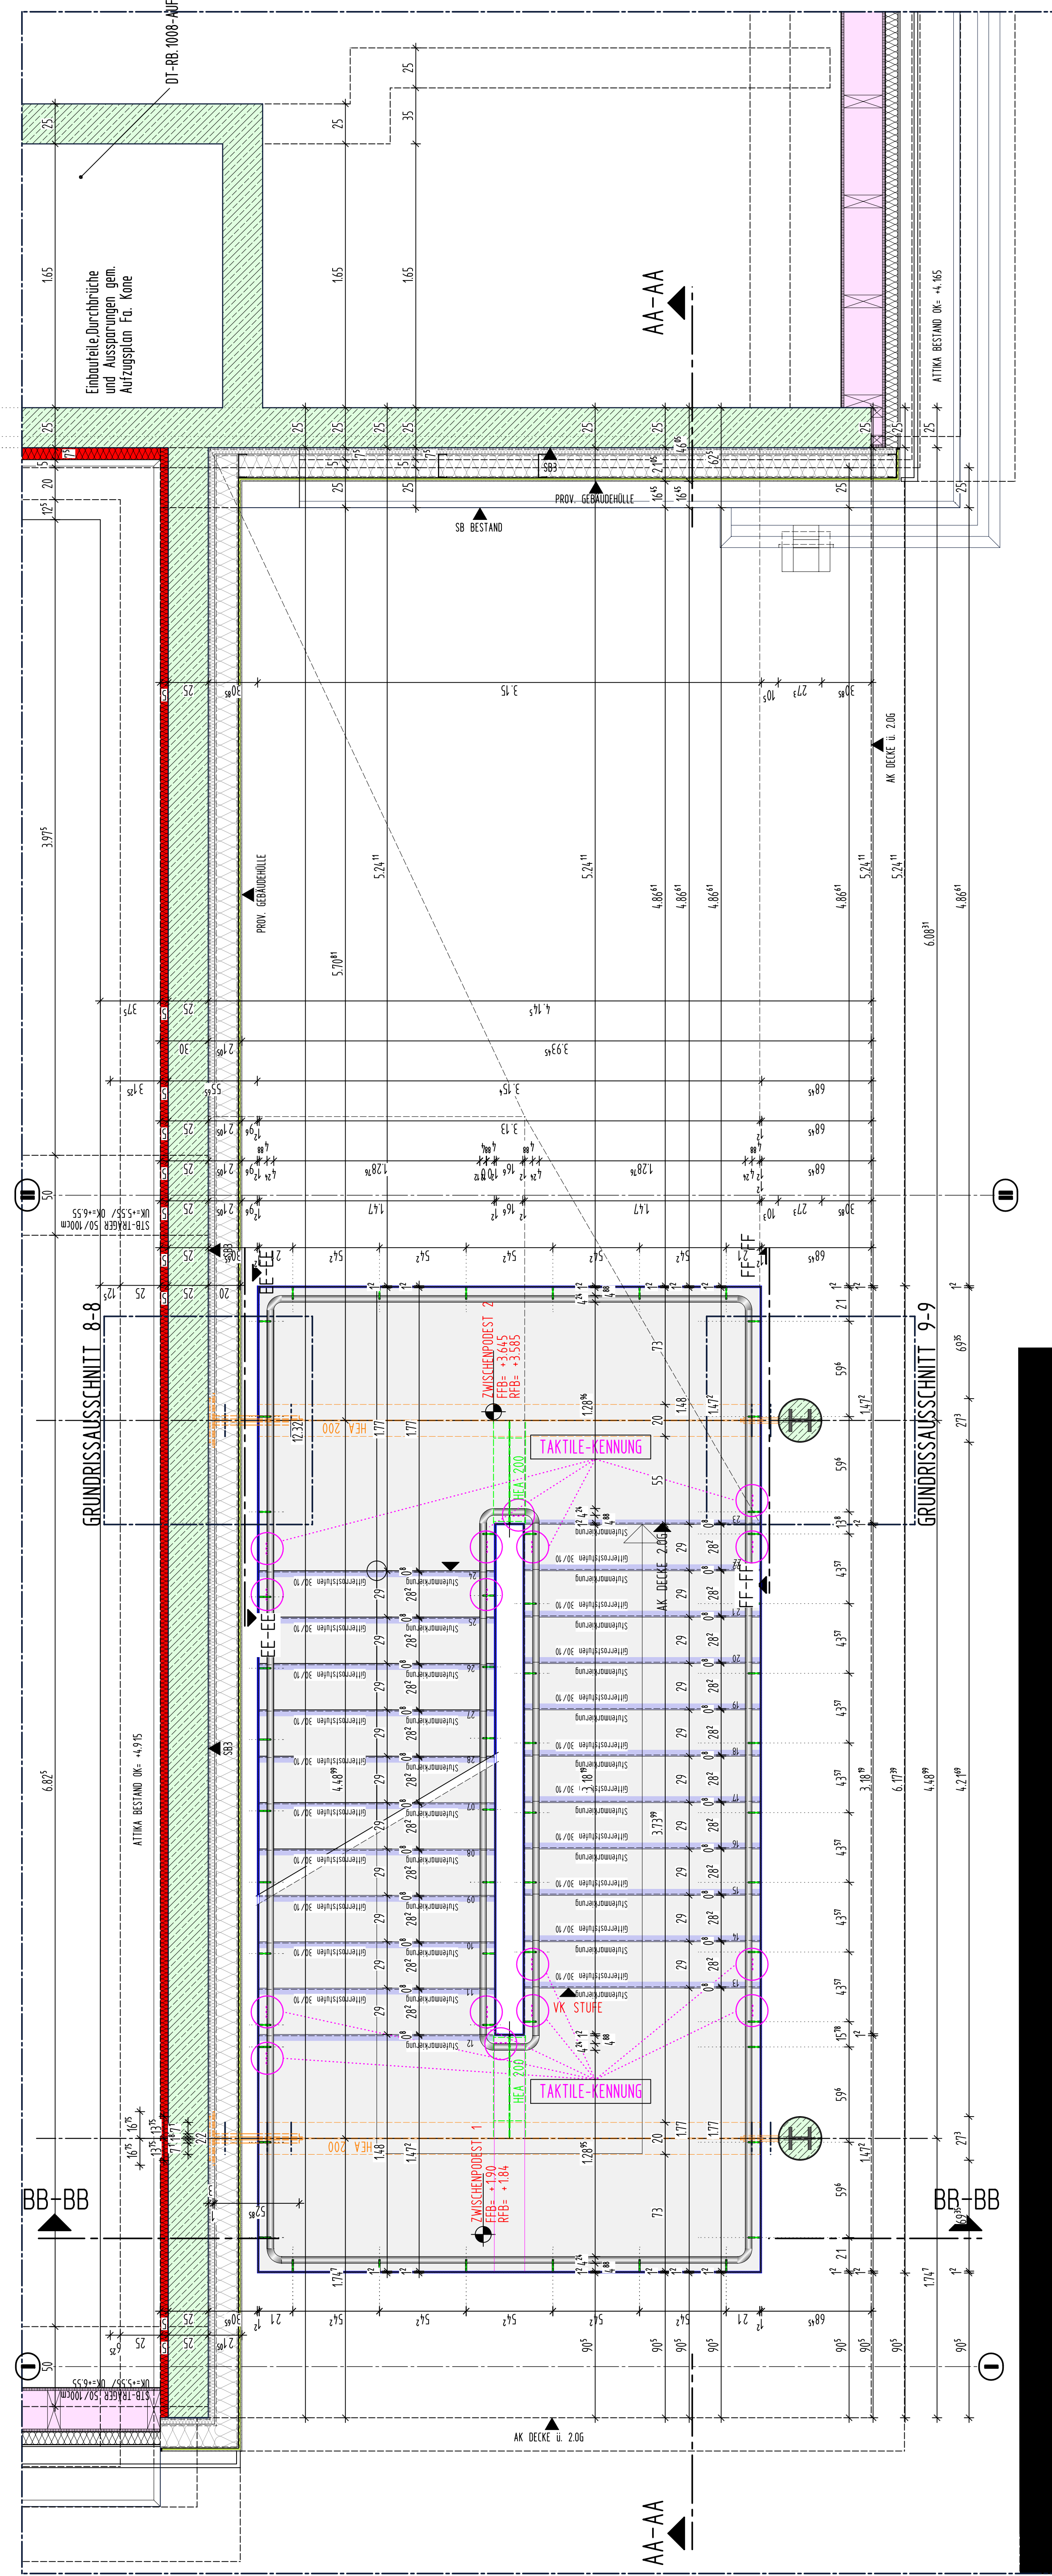

GRUNDRISSAUSSCHNITT 1.0G M 1:20

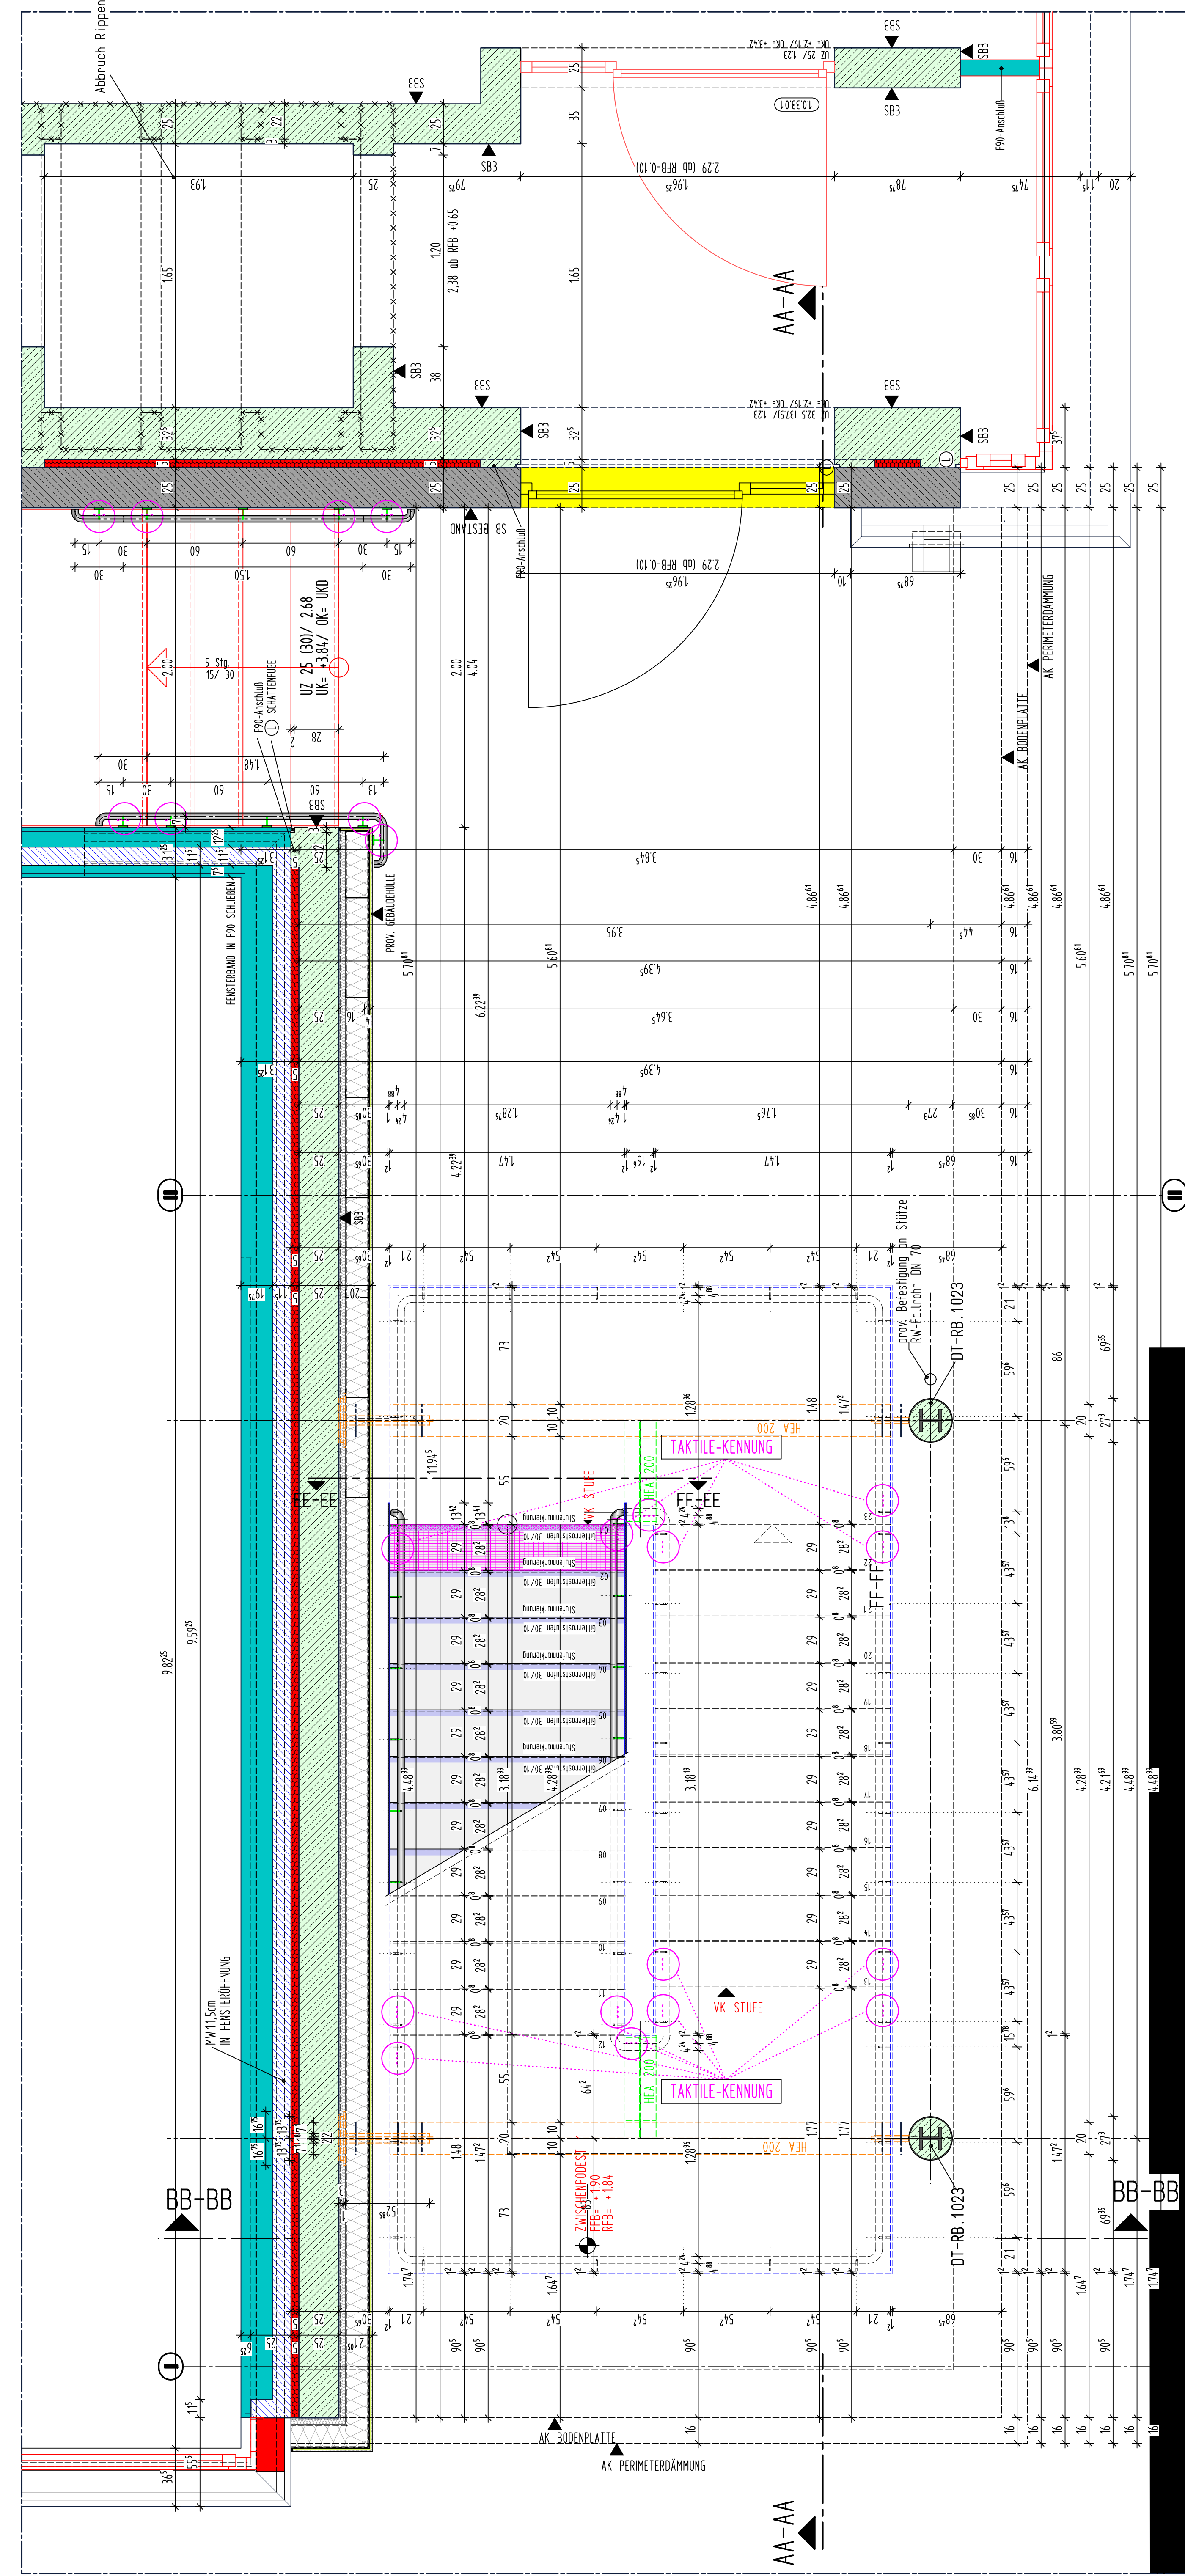

GRUNDRISSAUSSCHNITT EG M 1:20