



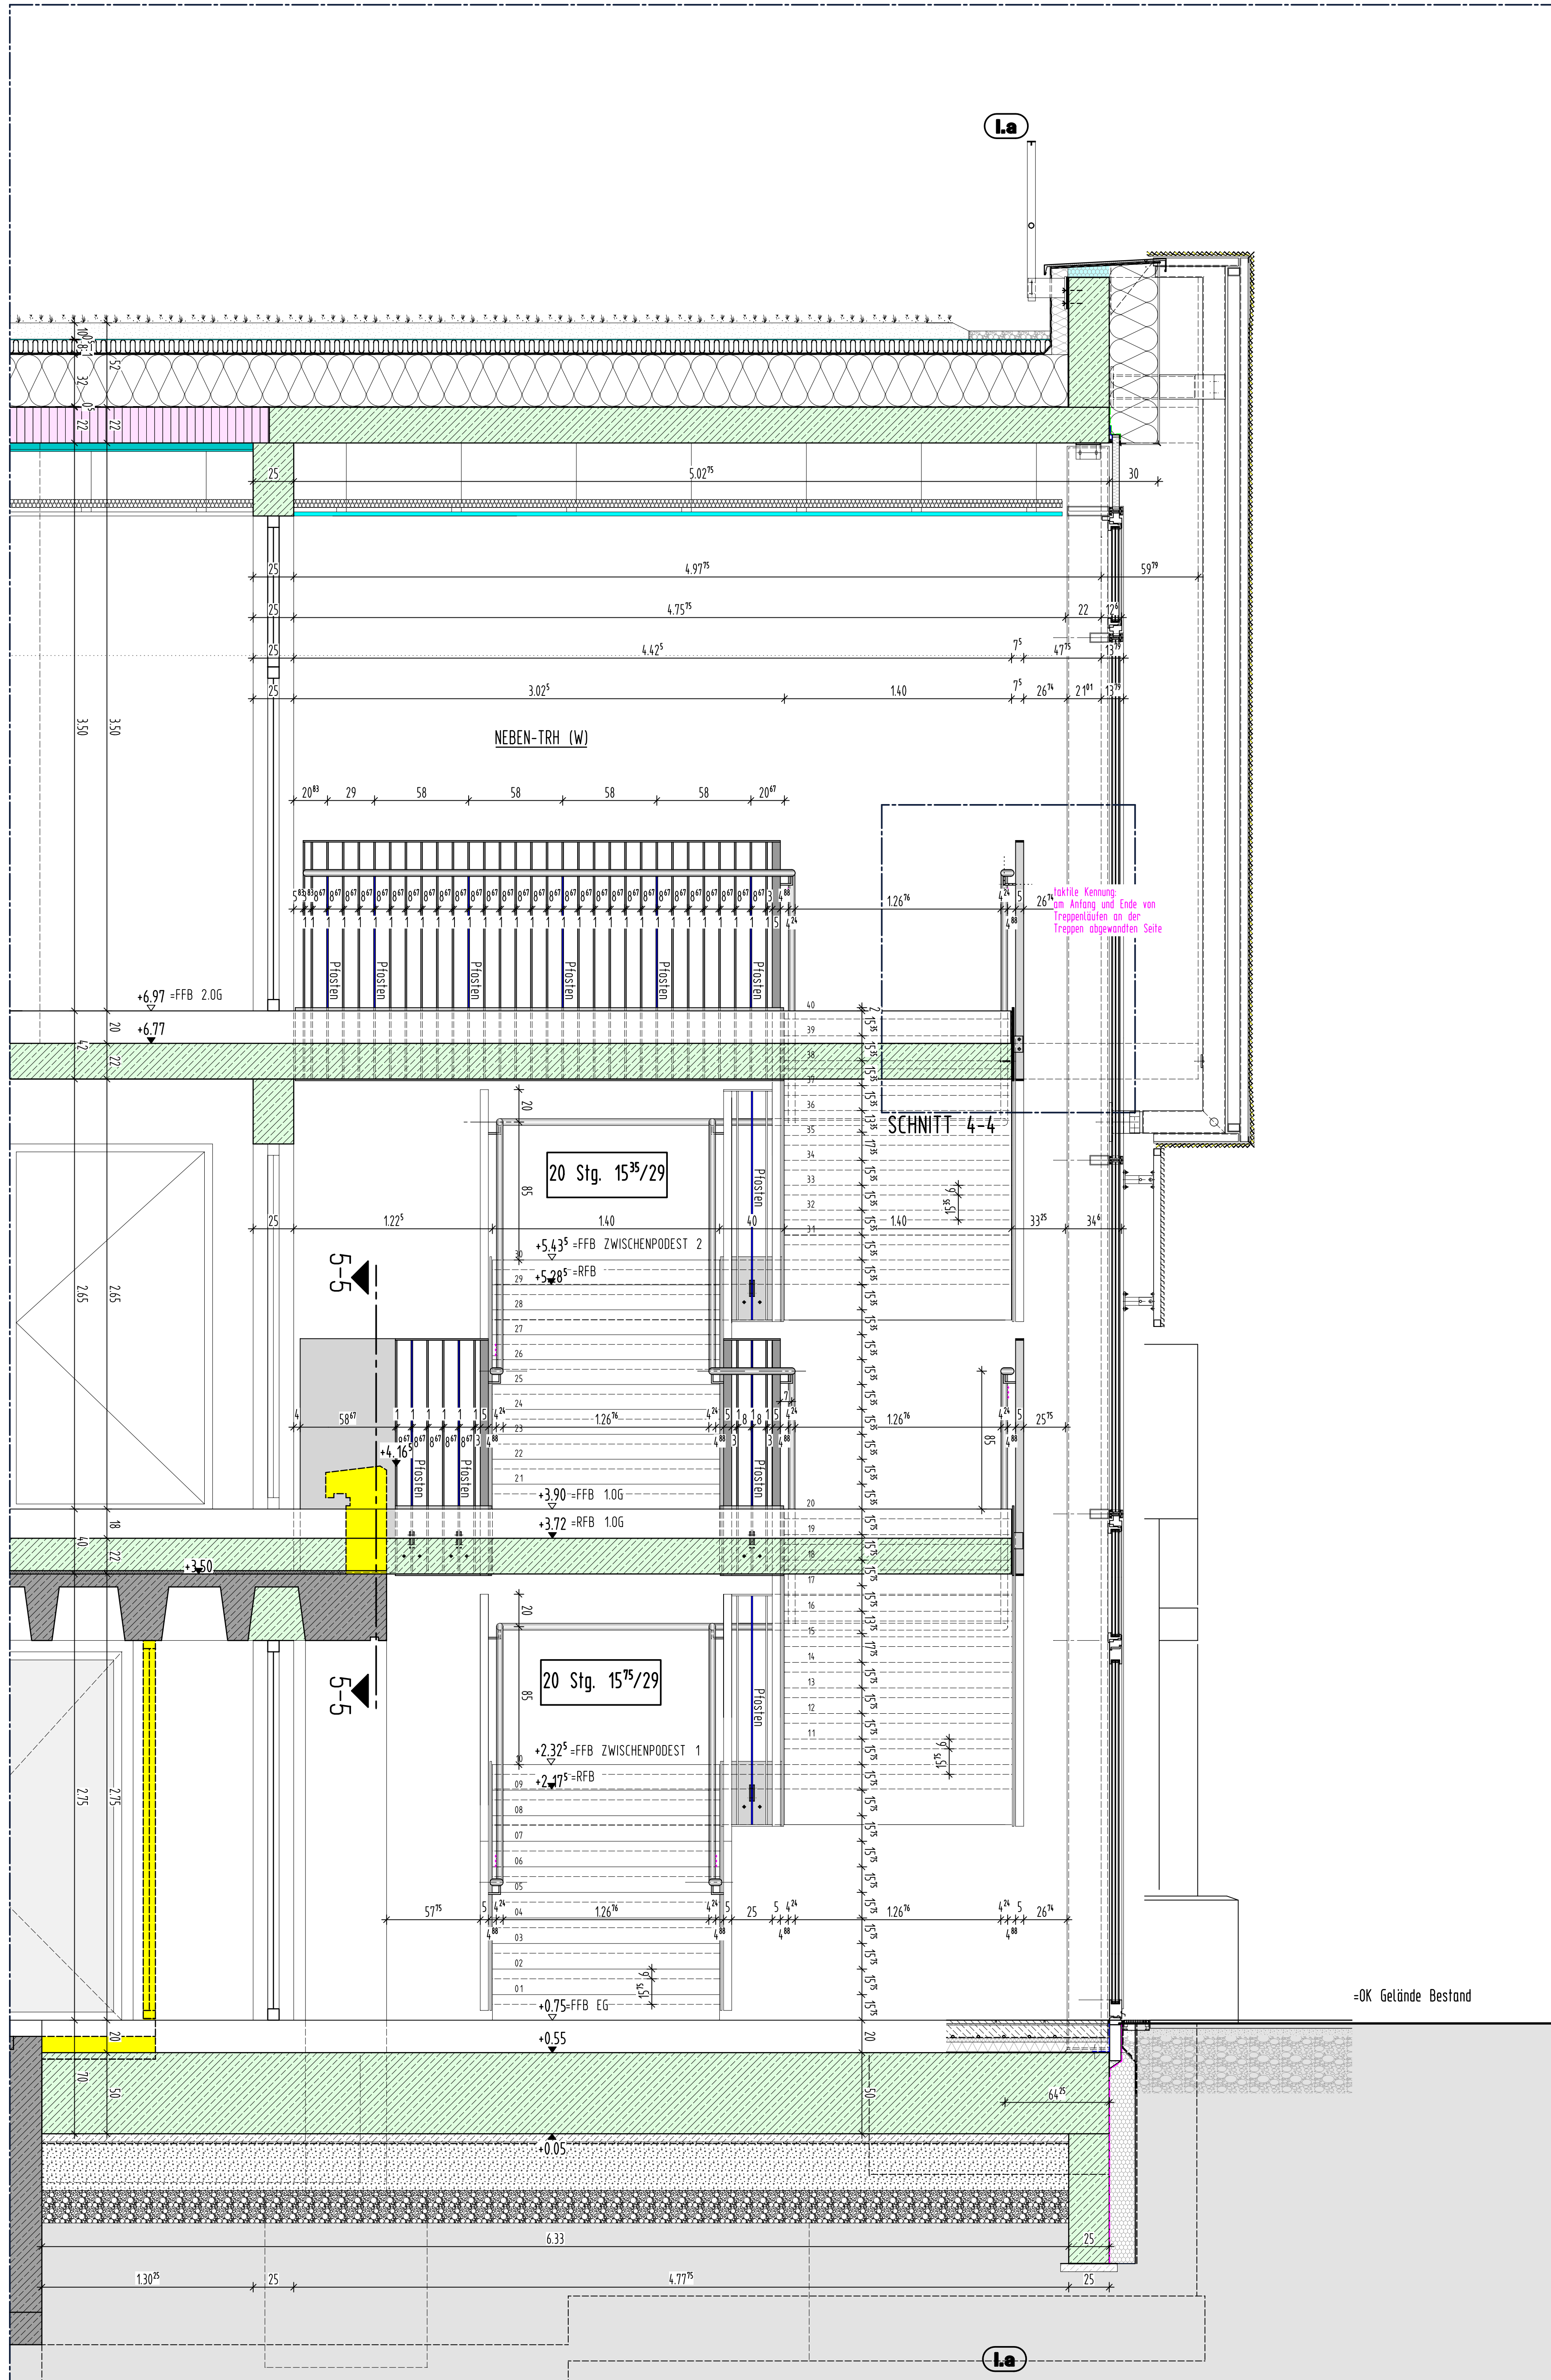

SNITT BB-BB M 1:20

PLANZUORDNUNG NEBEN-TREPPENHAUS
GRUNDRISSAUSSCHNITT M 1:20/1:5 EG/1.0G/2.0G= DT-SH.1004
SCHNITTAUSSCHNITT M 1:20/1:5 AA-AA/1-1/2-2/3-3= DT-SH.1005
SCHNITTAUSSCHNITT M 1:20 BB-BB/CC-CC= DT-SH.1006
SCHNITTAUSSCHNITT M 1:5 4-4/5-5/6-6/7-7/8-8= DT-SH.1007
SCHNITTAUSSCHNITT M 1:20 DD-DD/FF-FF= DT-SH.1008

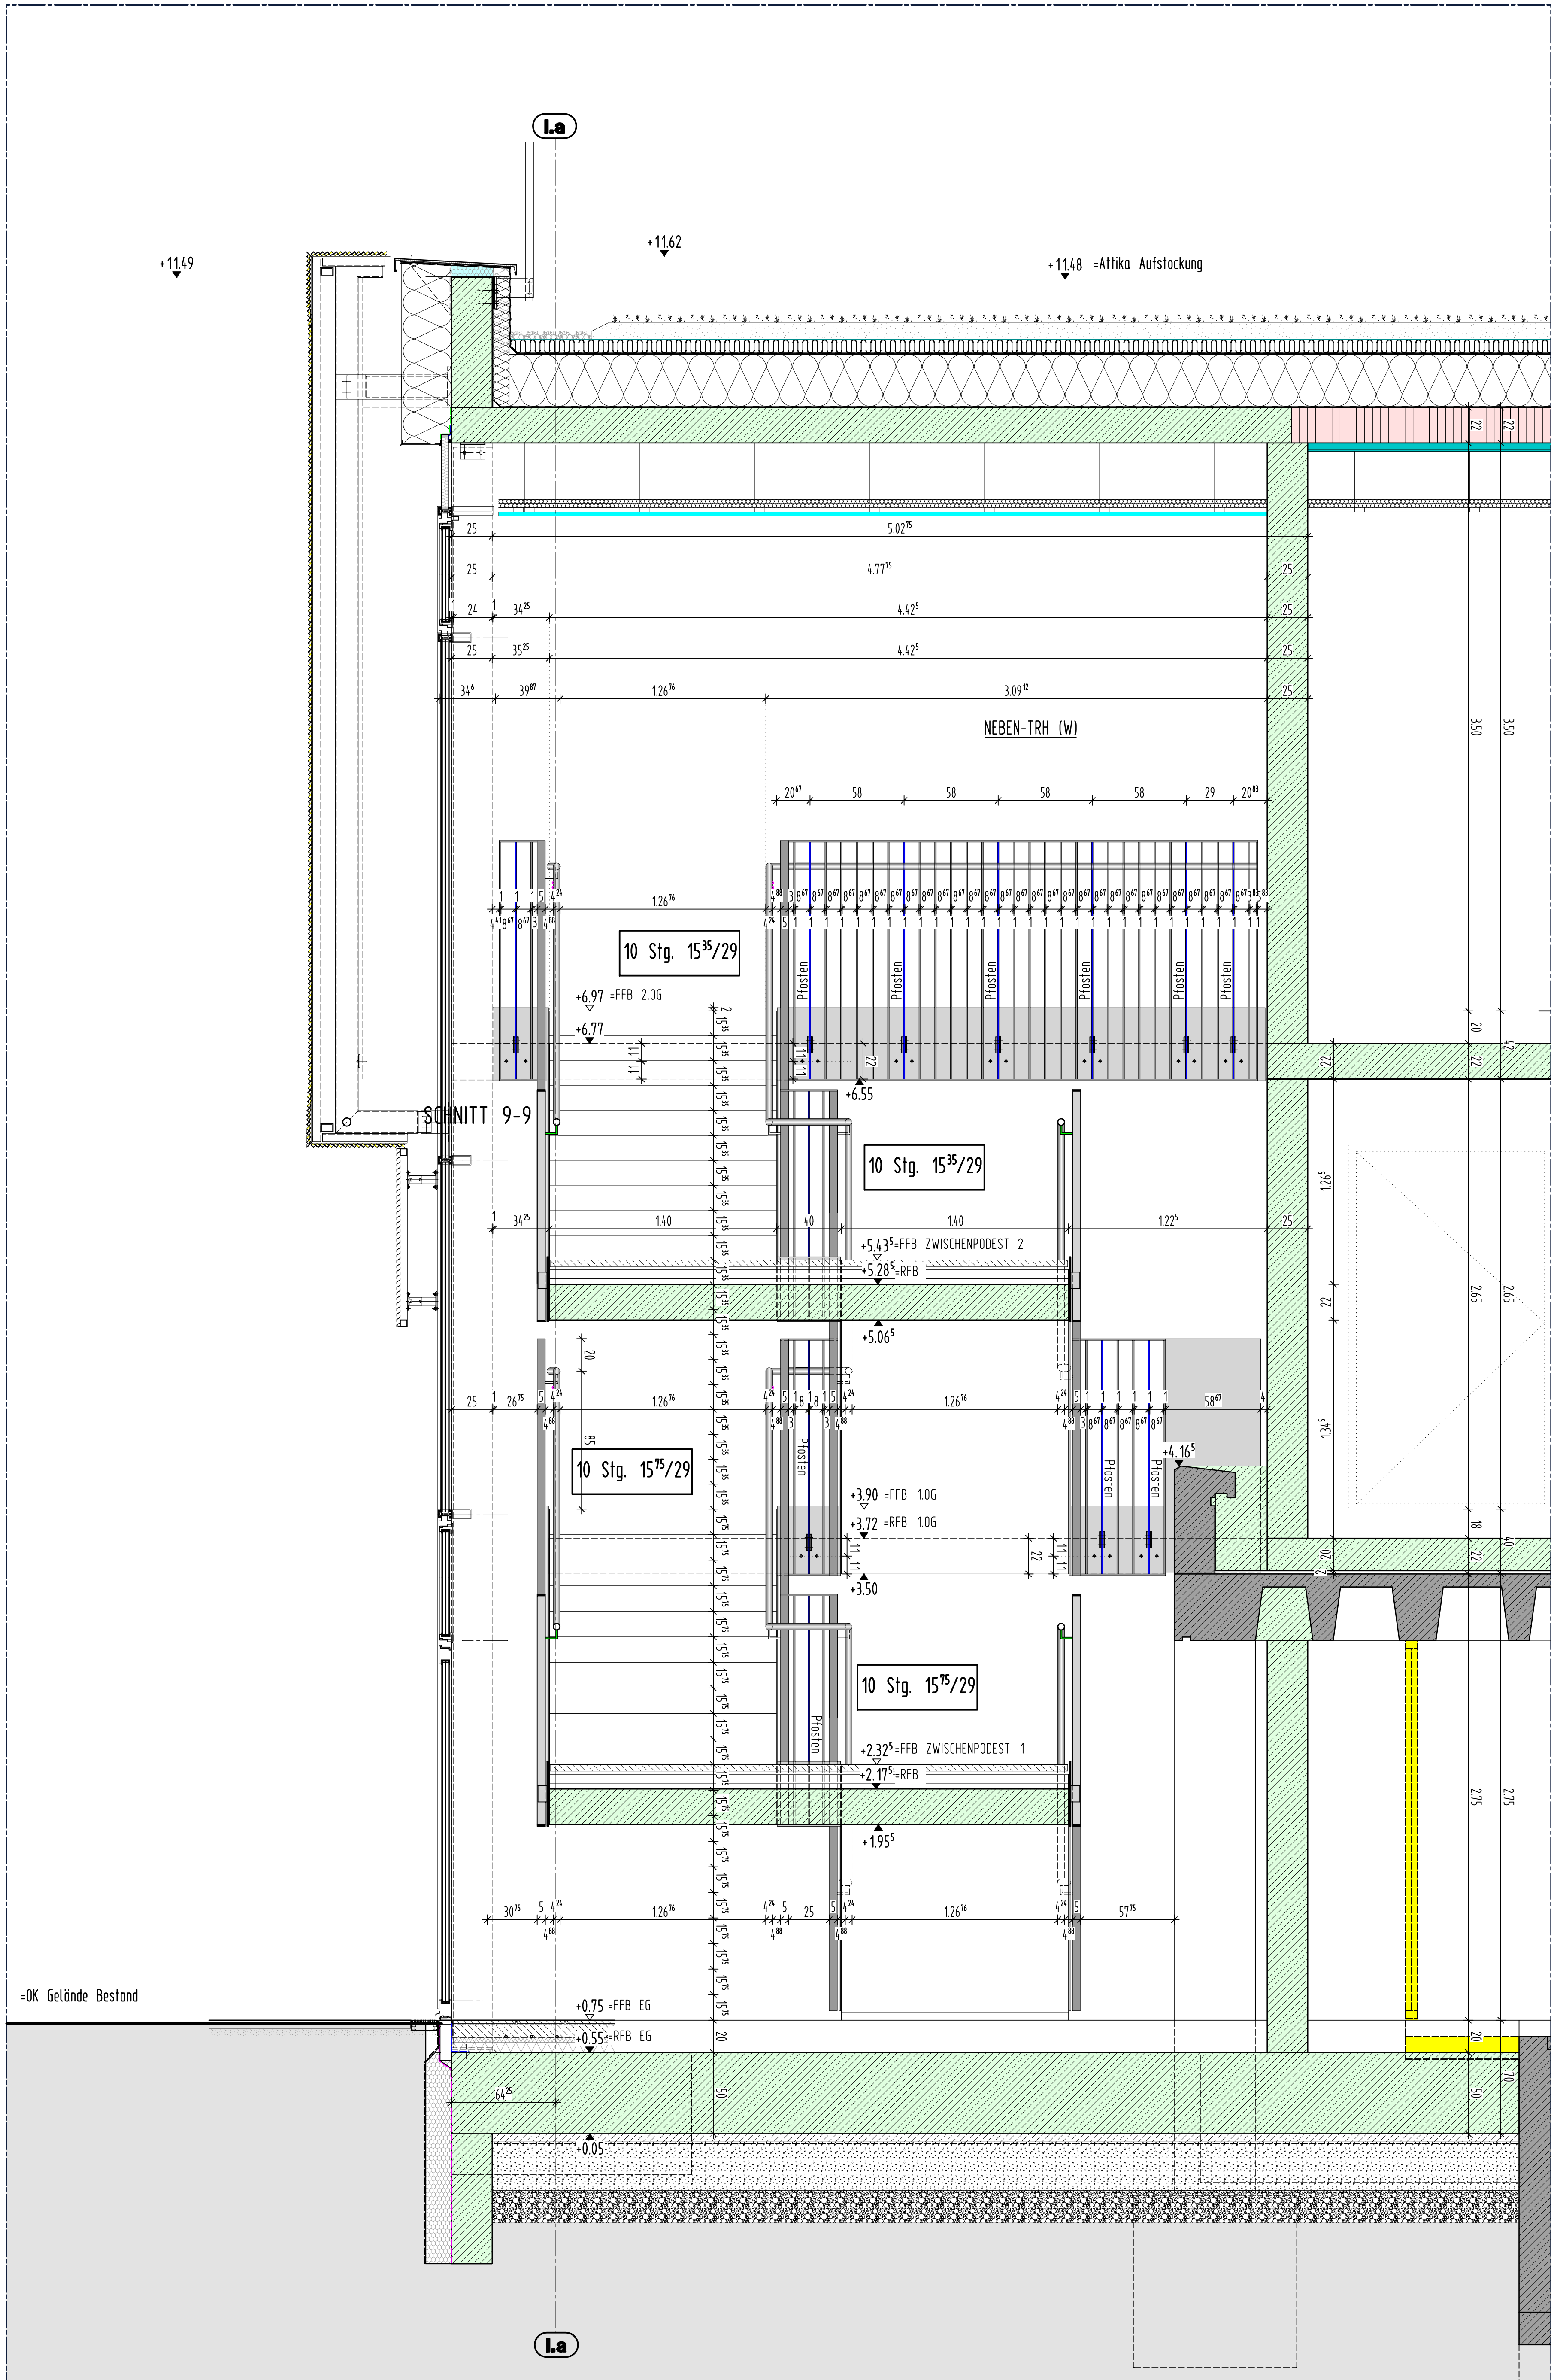

SNITT CC-CC M 1:20

LEGENDE

- AUSSENKANTE ROHCONSTRUKTION
- AUSSENKANTE FESTKONSTRUKTION
- 1111 RBH BAUTEILE
- 1111 HOLZSTÄNDERWAND
- 2222 BETON LINIENWERTIG NEUBAU
- 2222 BETON (SIEHE STATIKERPLAN)
- 3333 WU-BETON
- 3333 METALLSTÄNDERWAND
- 3333 NICHTTRAGENDES MAUERWERK NEUBAU
- 4444 ABERÜCH
- 4444 NICHTTRAGEND BESTAND (tragend)
- 4444 SCHÜTTRON BESTAND (nicht tragend)
- 4444 BESTAND LERNLORE

HINWEIS:
Dieser Plan ist nur zusammen mit der dazugehörigen
Ausführungsplanung (M 1:50) gültig!
Planstatus: siehe Ausführungsplan

Nr.	Datum	Gegenstand/Änderung
1	10.05.2020	
2		
3		
4		
5		
6		
7		
8		
9		
10		

AUFSTOCKUNG
UND SANIERUNG
WALTER-ERBE-SCHULE
72072 Tübingen

BEZUGSHÖHE = Projekt + 327,05 NNH (DHNH 2024) + 0,00

DETAILPLANUNG

DT-SH.1006-NEBEN-TRH - SCHNITT 2
VORABZUG

Planstatus:

Datum	Methodik	Plan-Nr.
11.05.2024	1.20/1:5	1224
11.05.2024	1:50	1225
11.05.2024	1:20	1226
11.05.2024	1:50	1227

Alle Maße sind vor Ausführung verantwortlich zu prüfen