




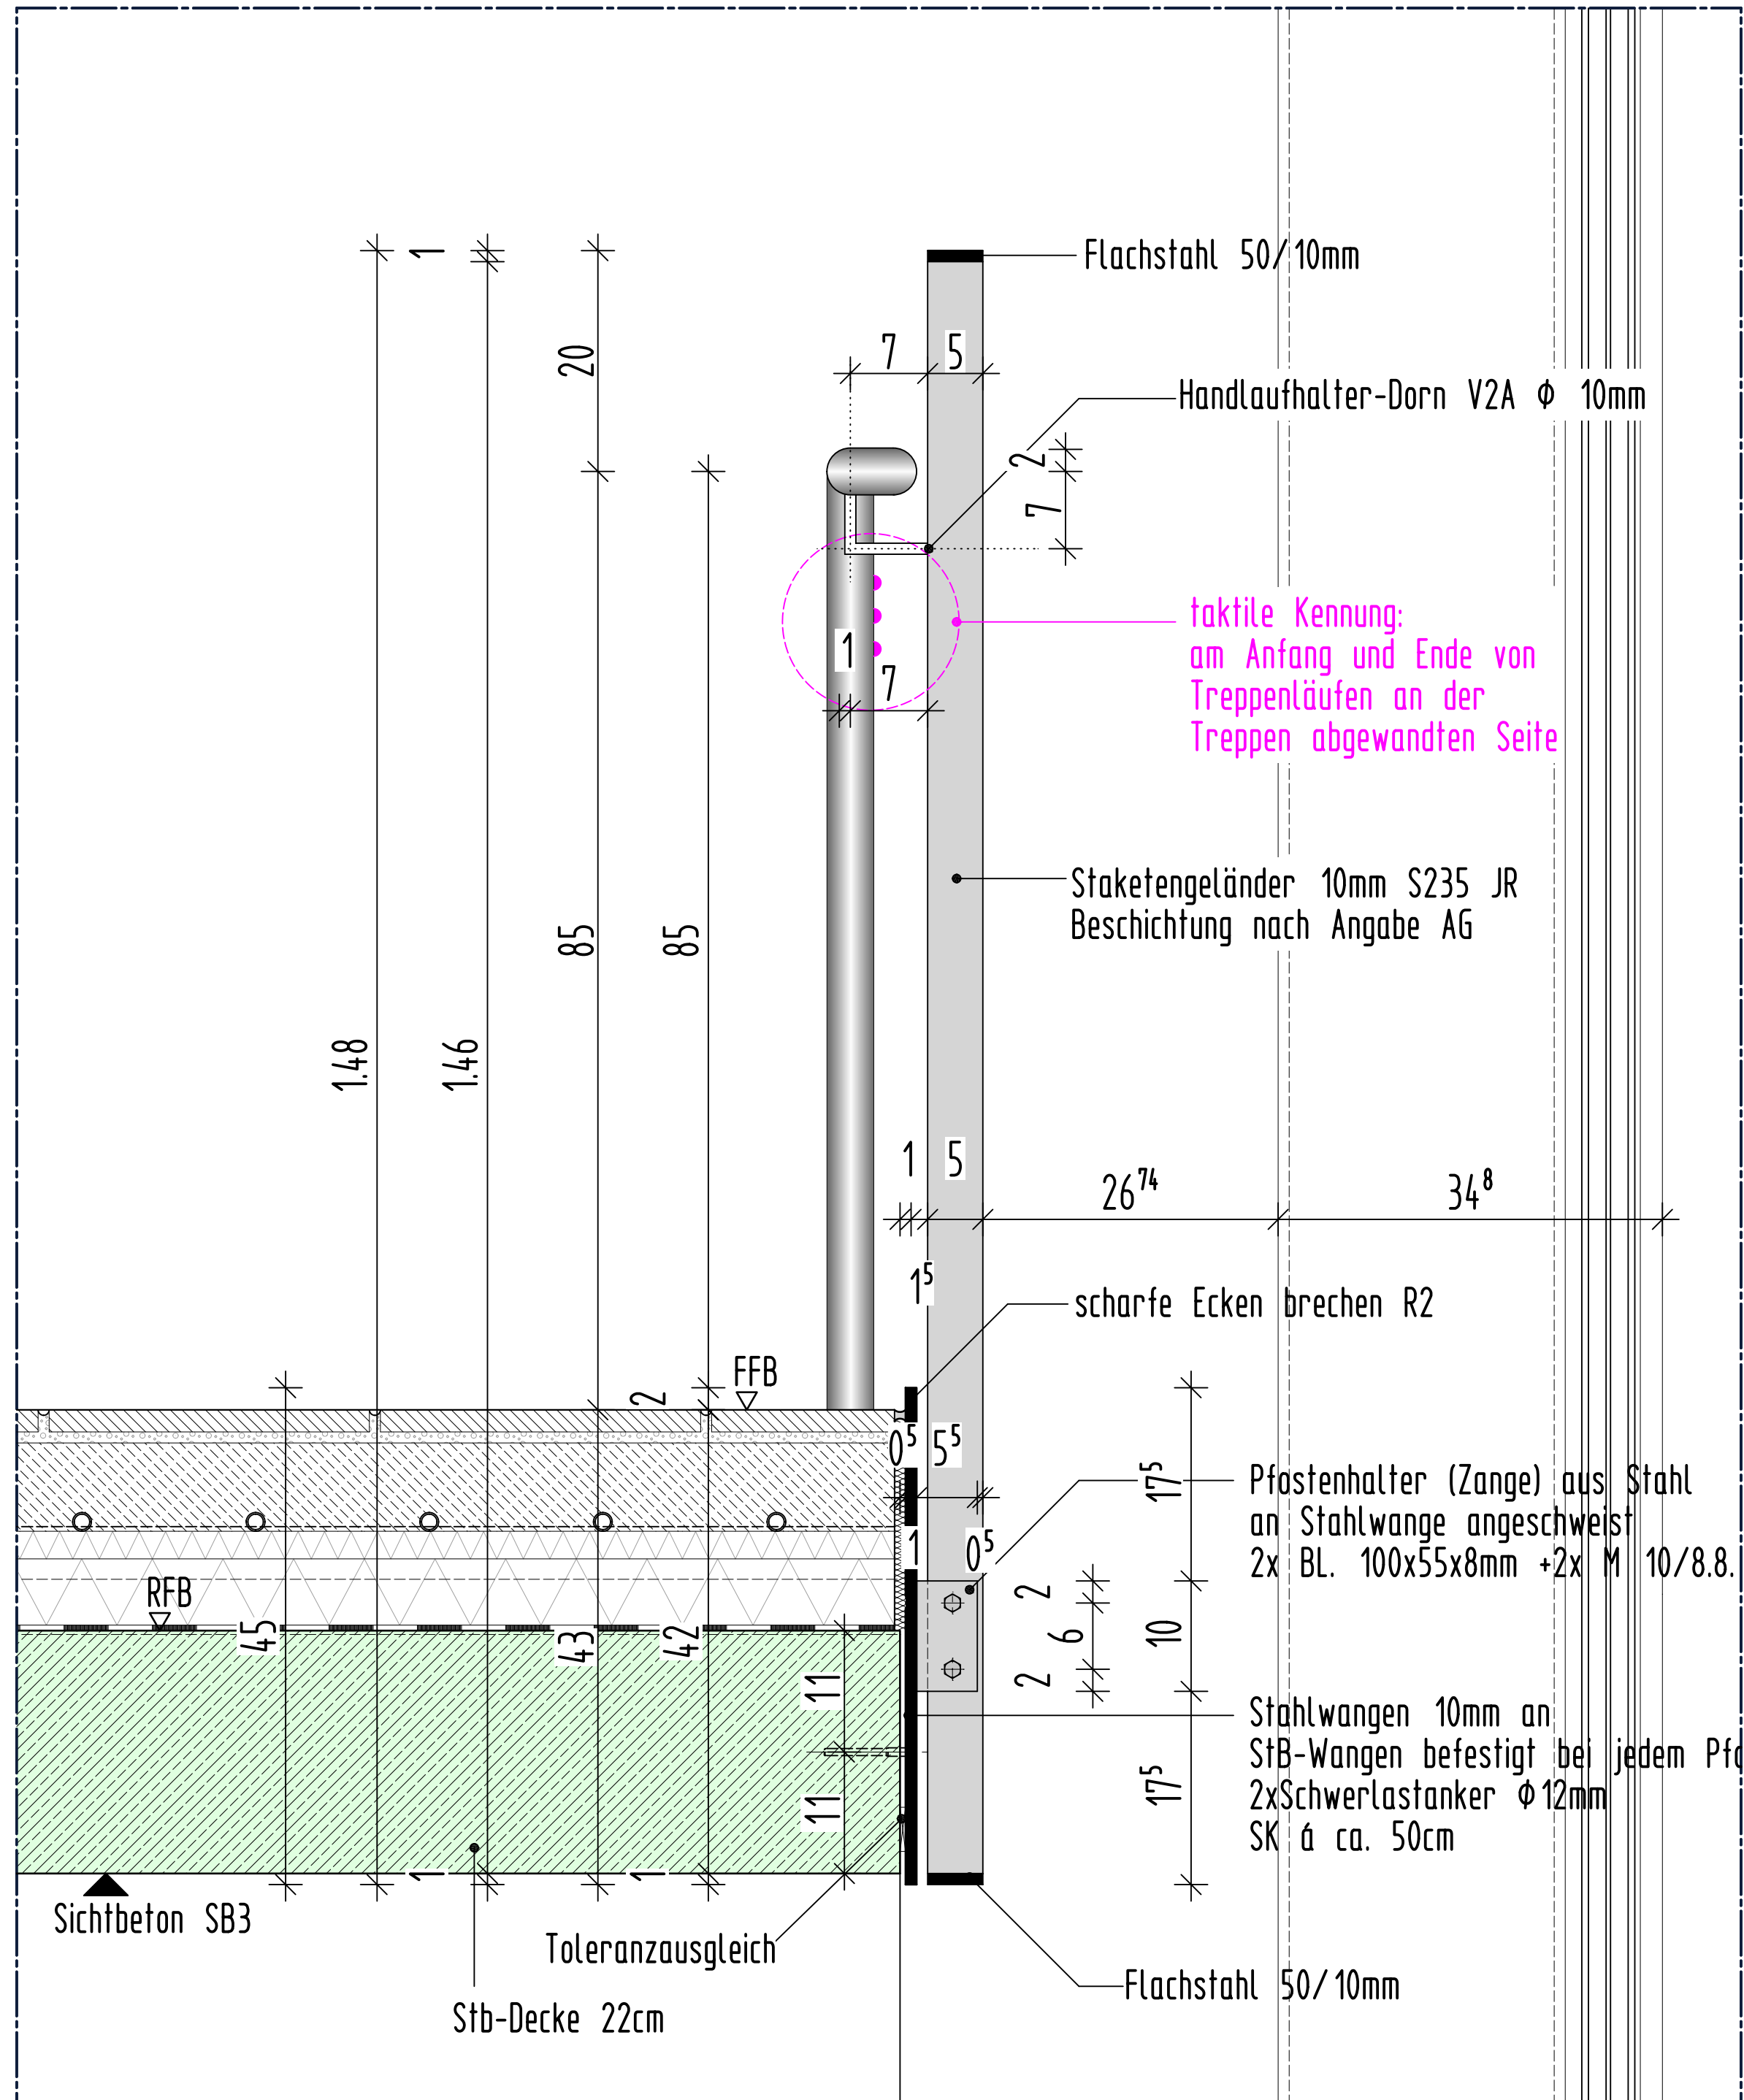


SCHNITT 4-4 - durch Staketengeländer an Hauptpodest - M 1:5

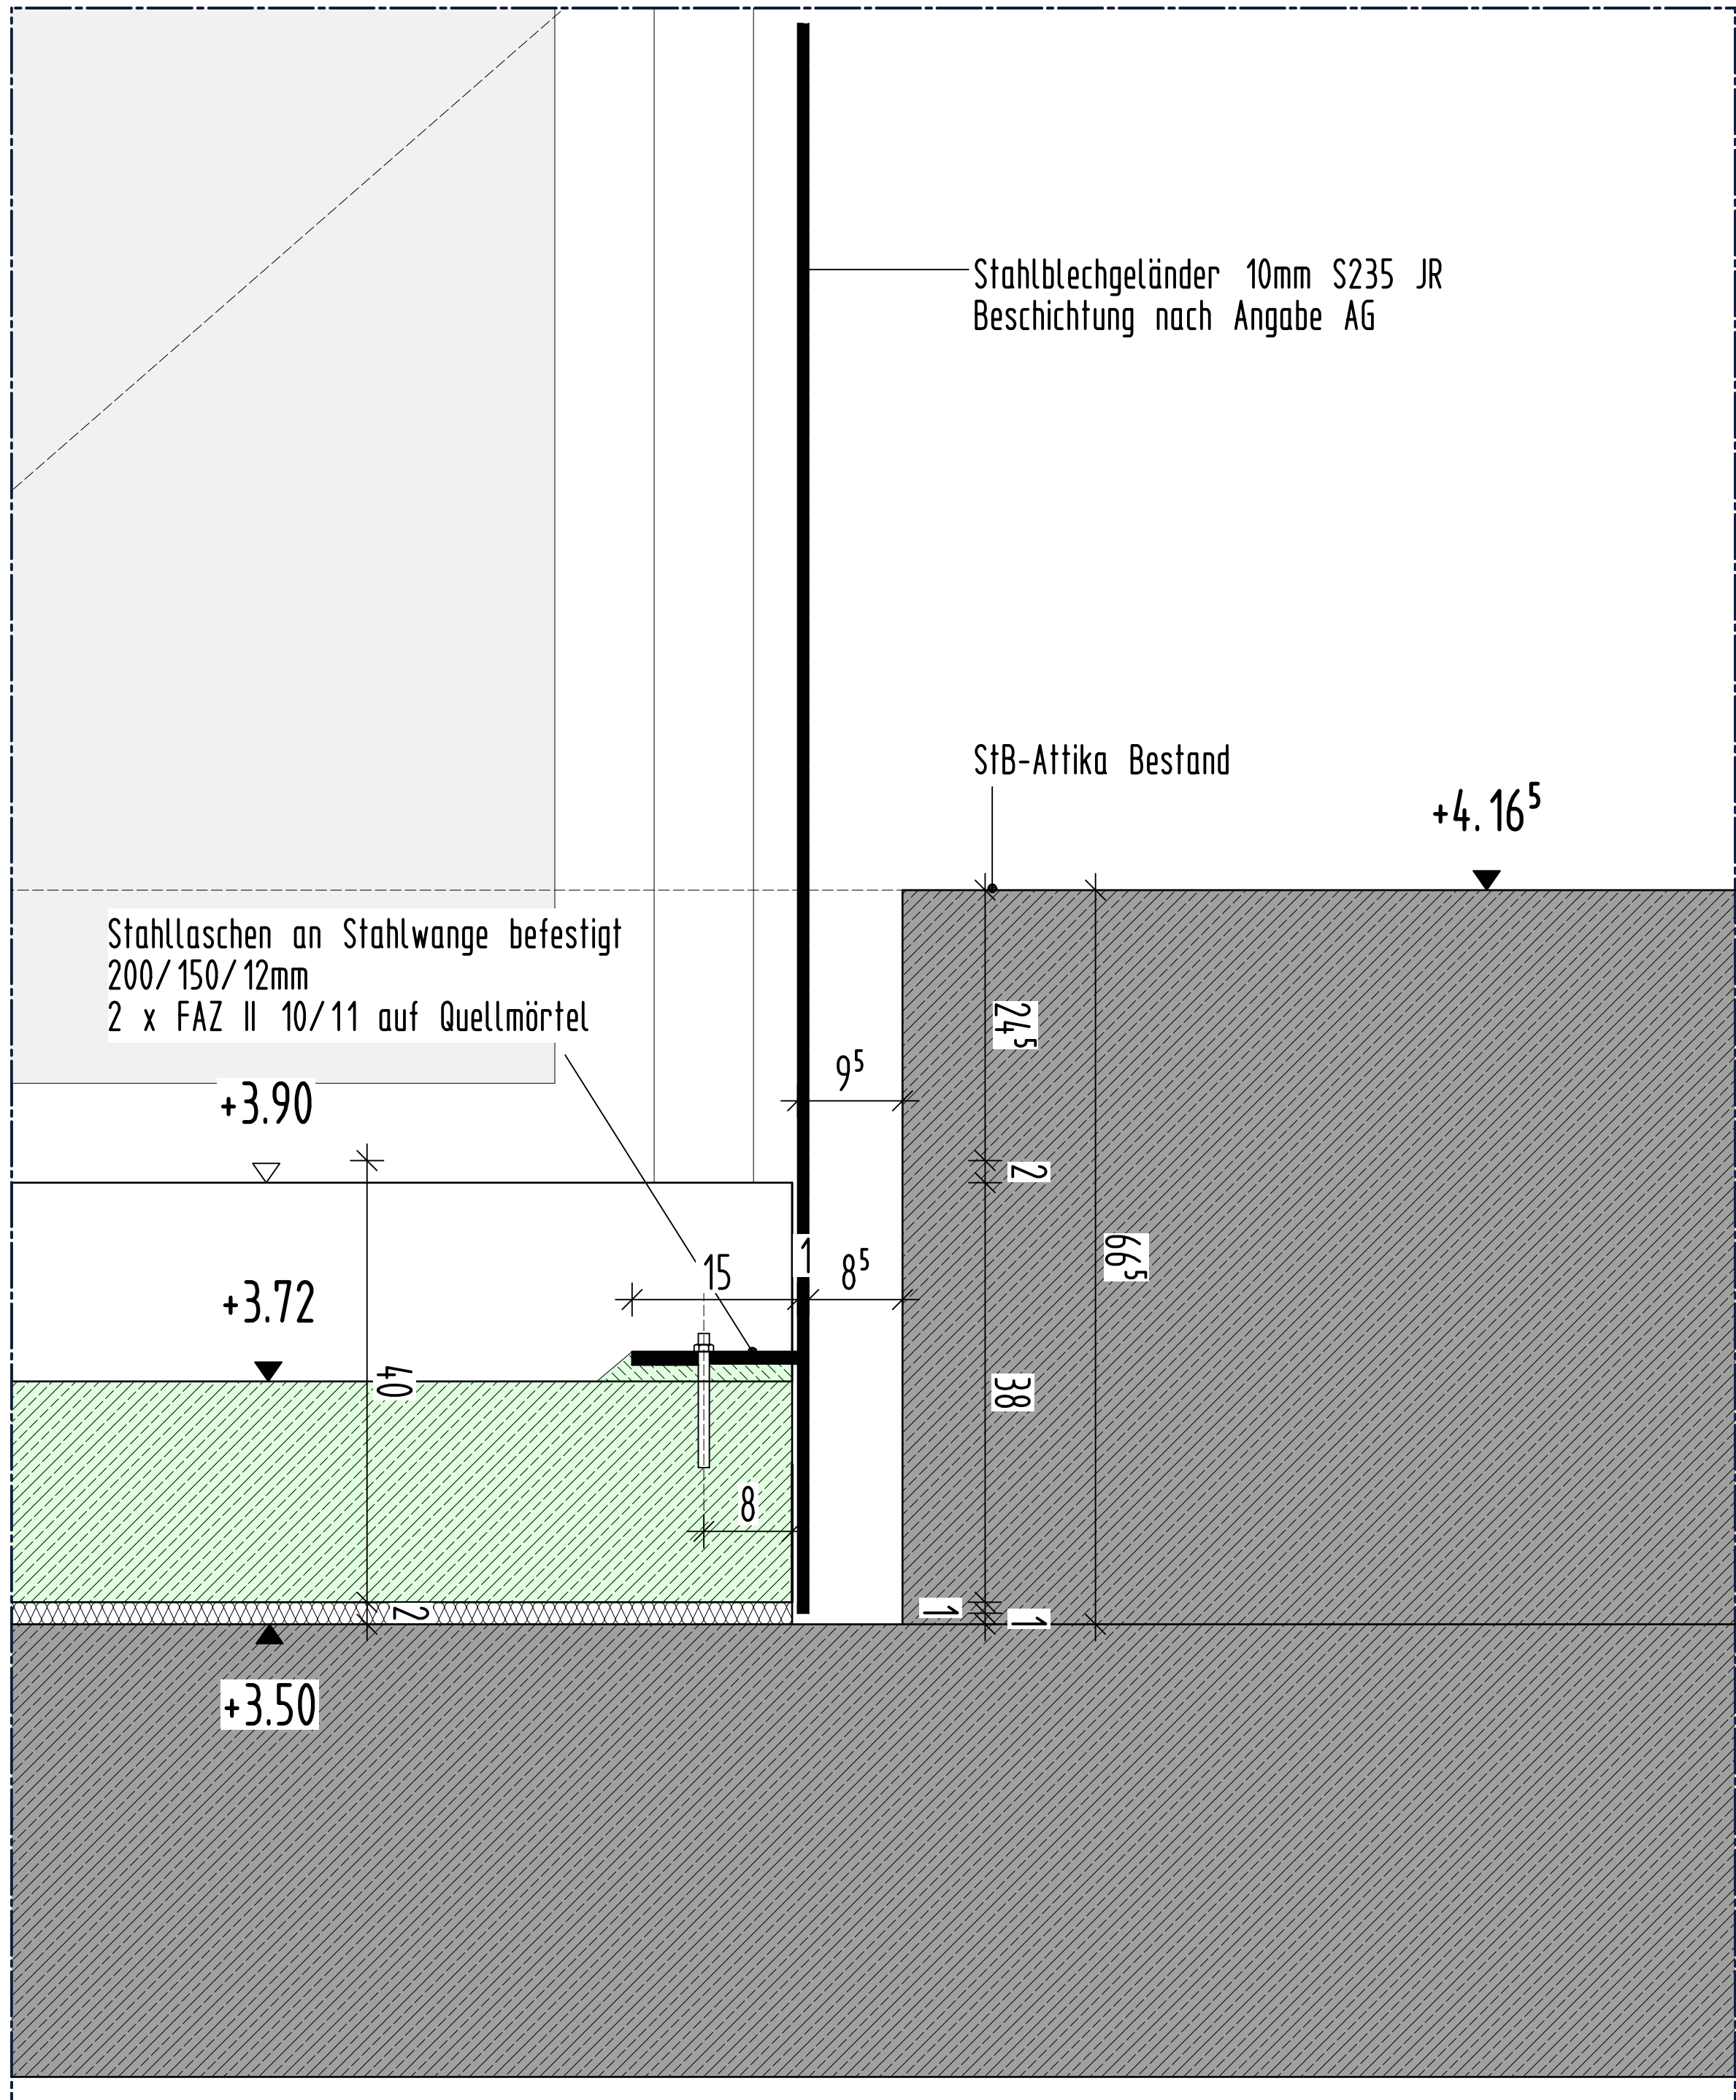


SCHNITT 5-5 - durch Stahlblechgeländer Hauptpodest 1.0G - M 1:5

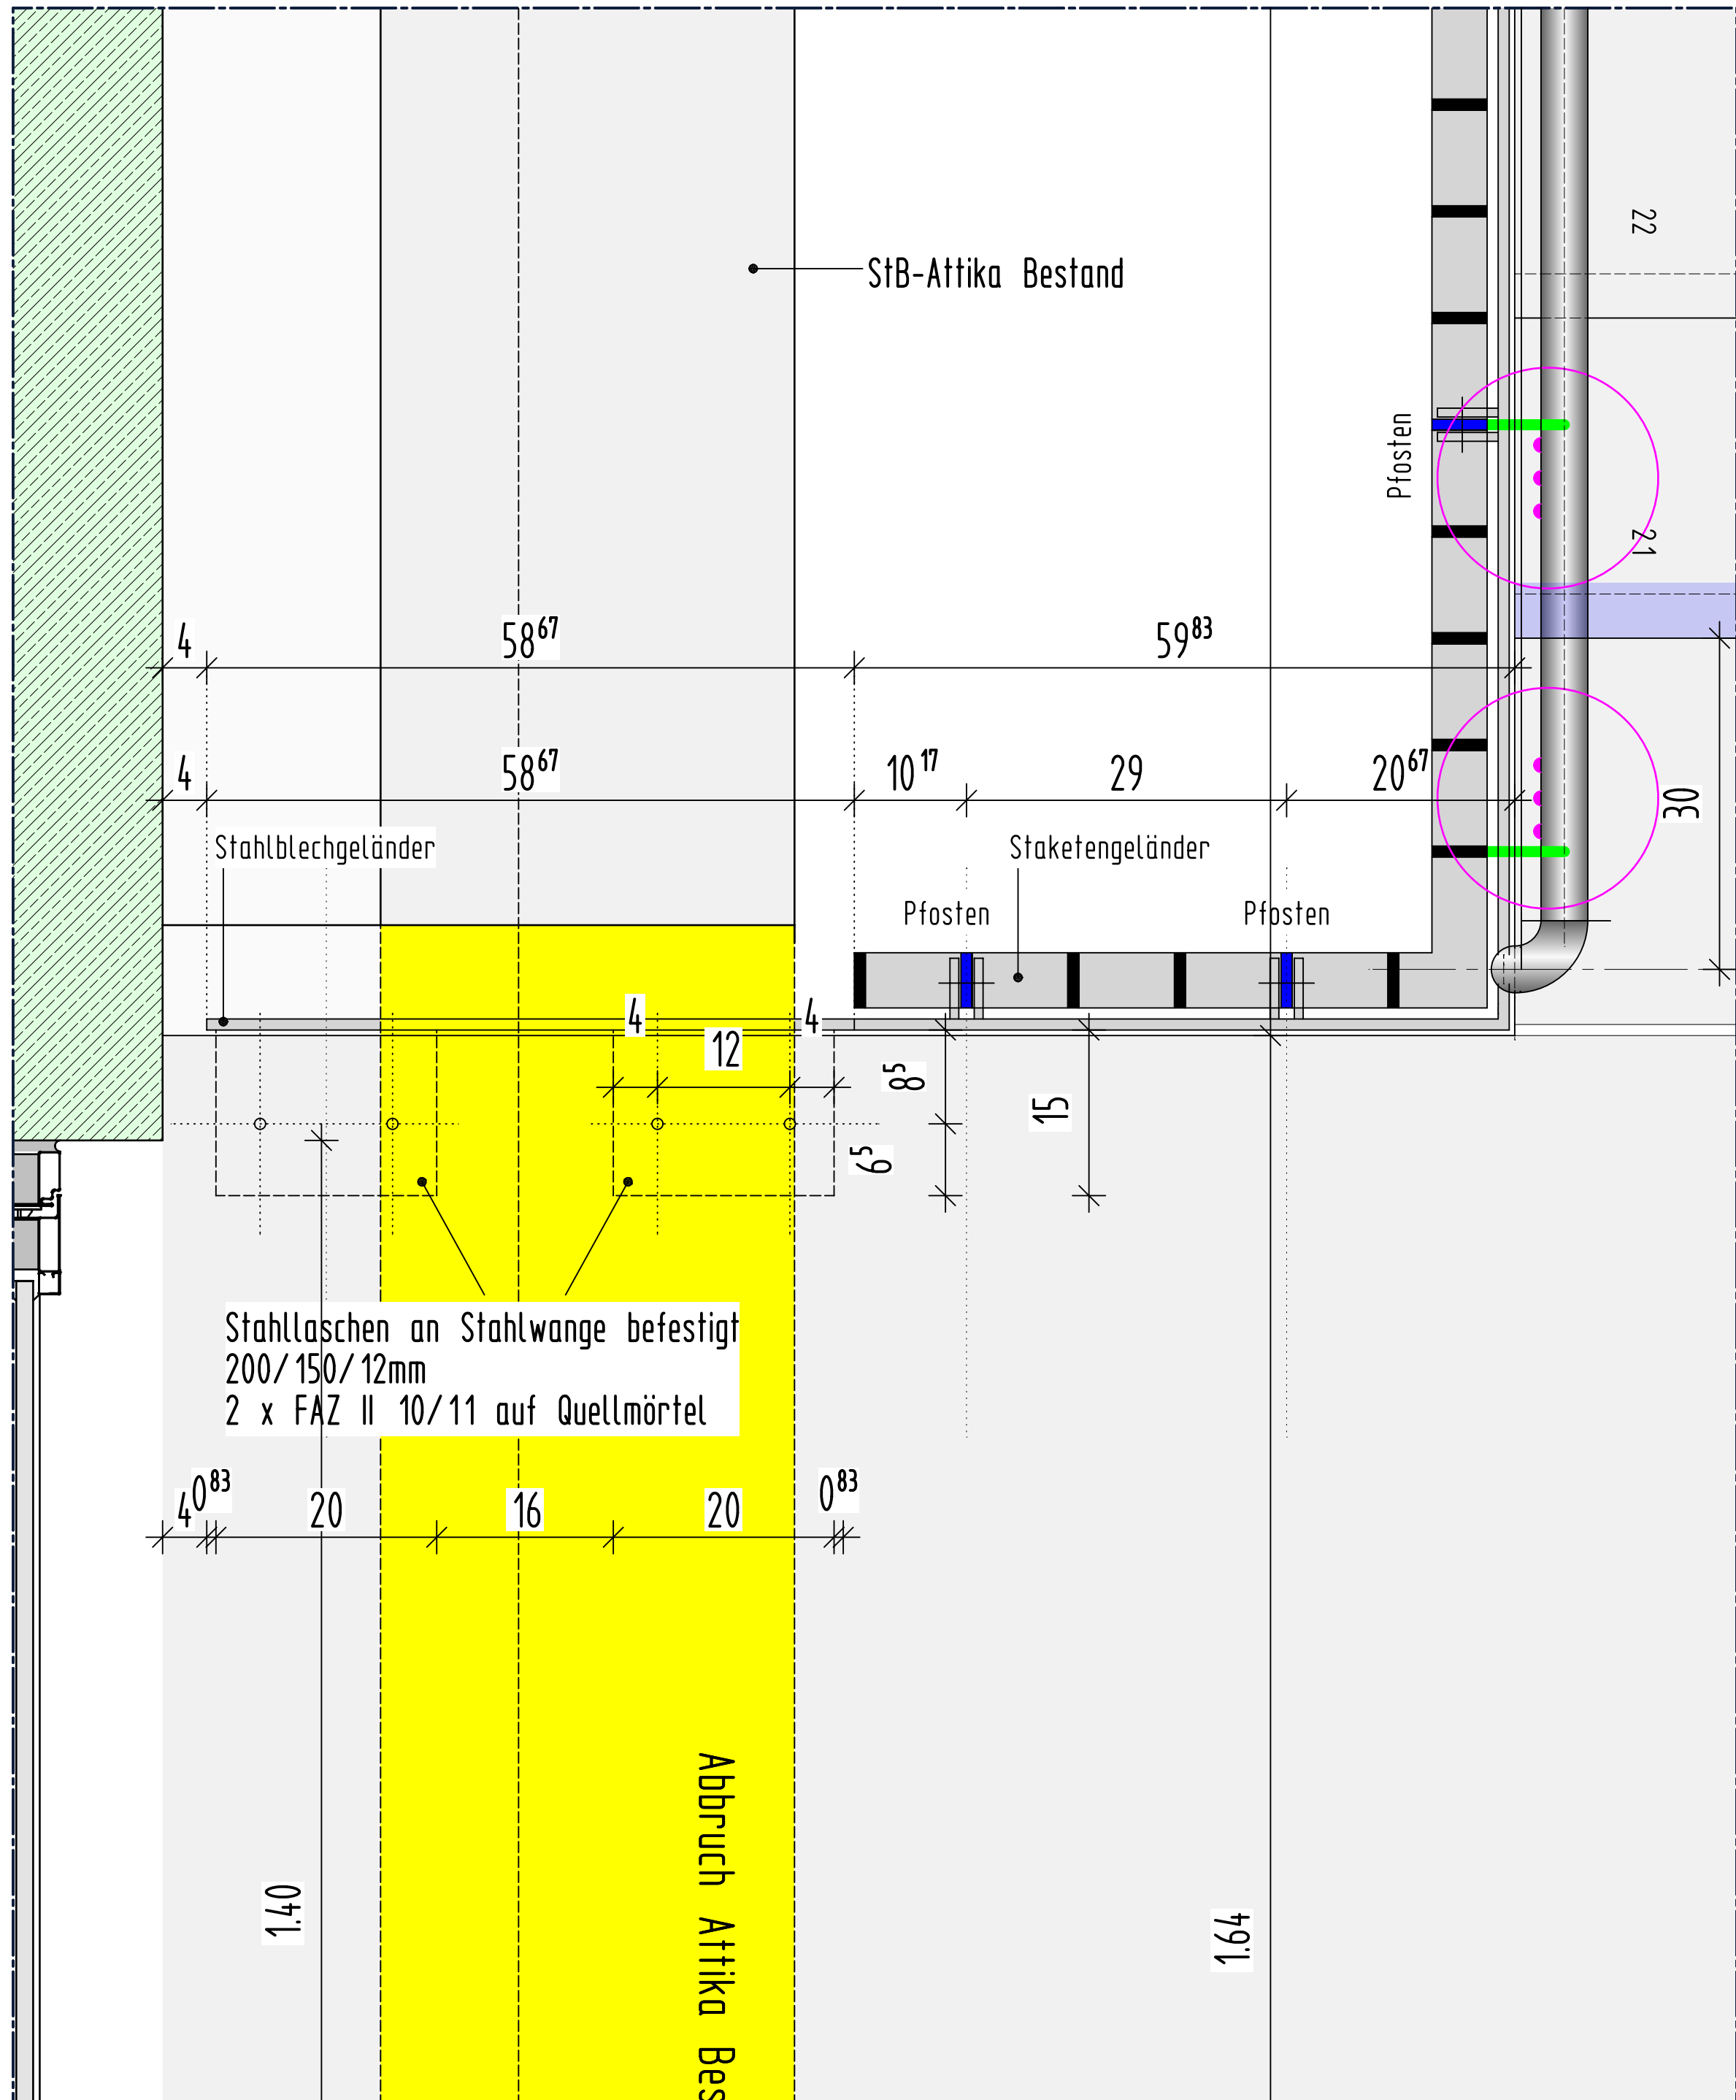

GRUNDRISSAUSSCHNITT 6-6 - Zwischenpodest 1.0G - M 1:5

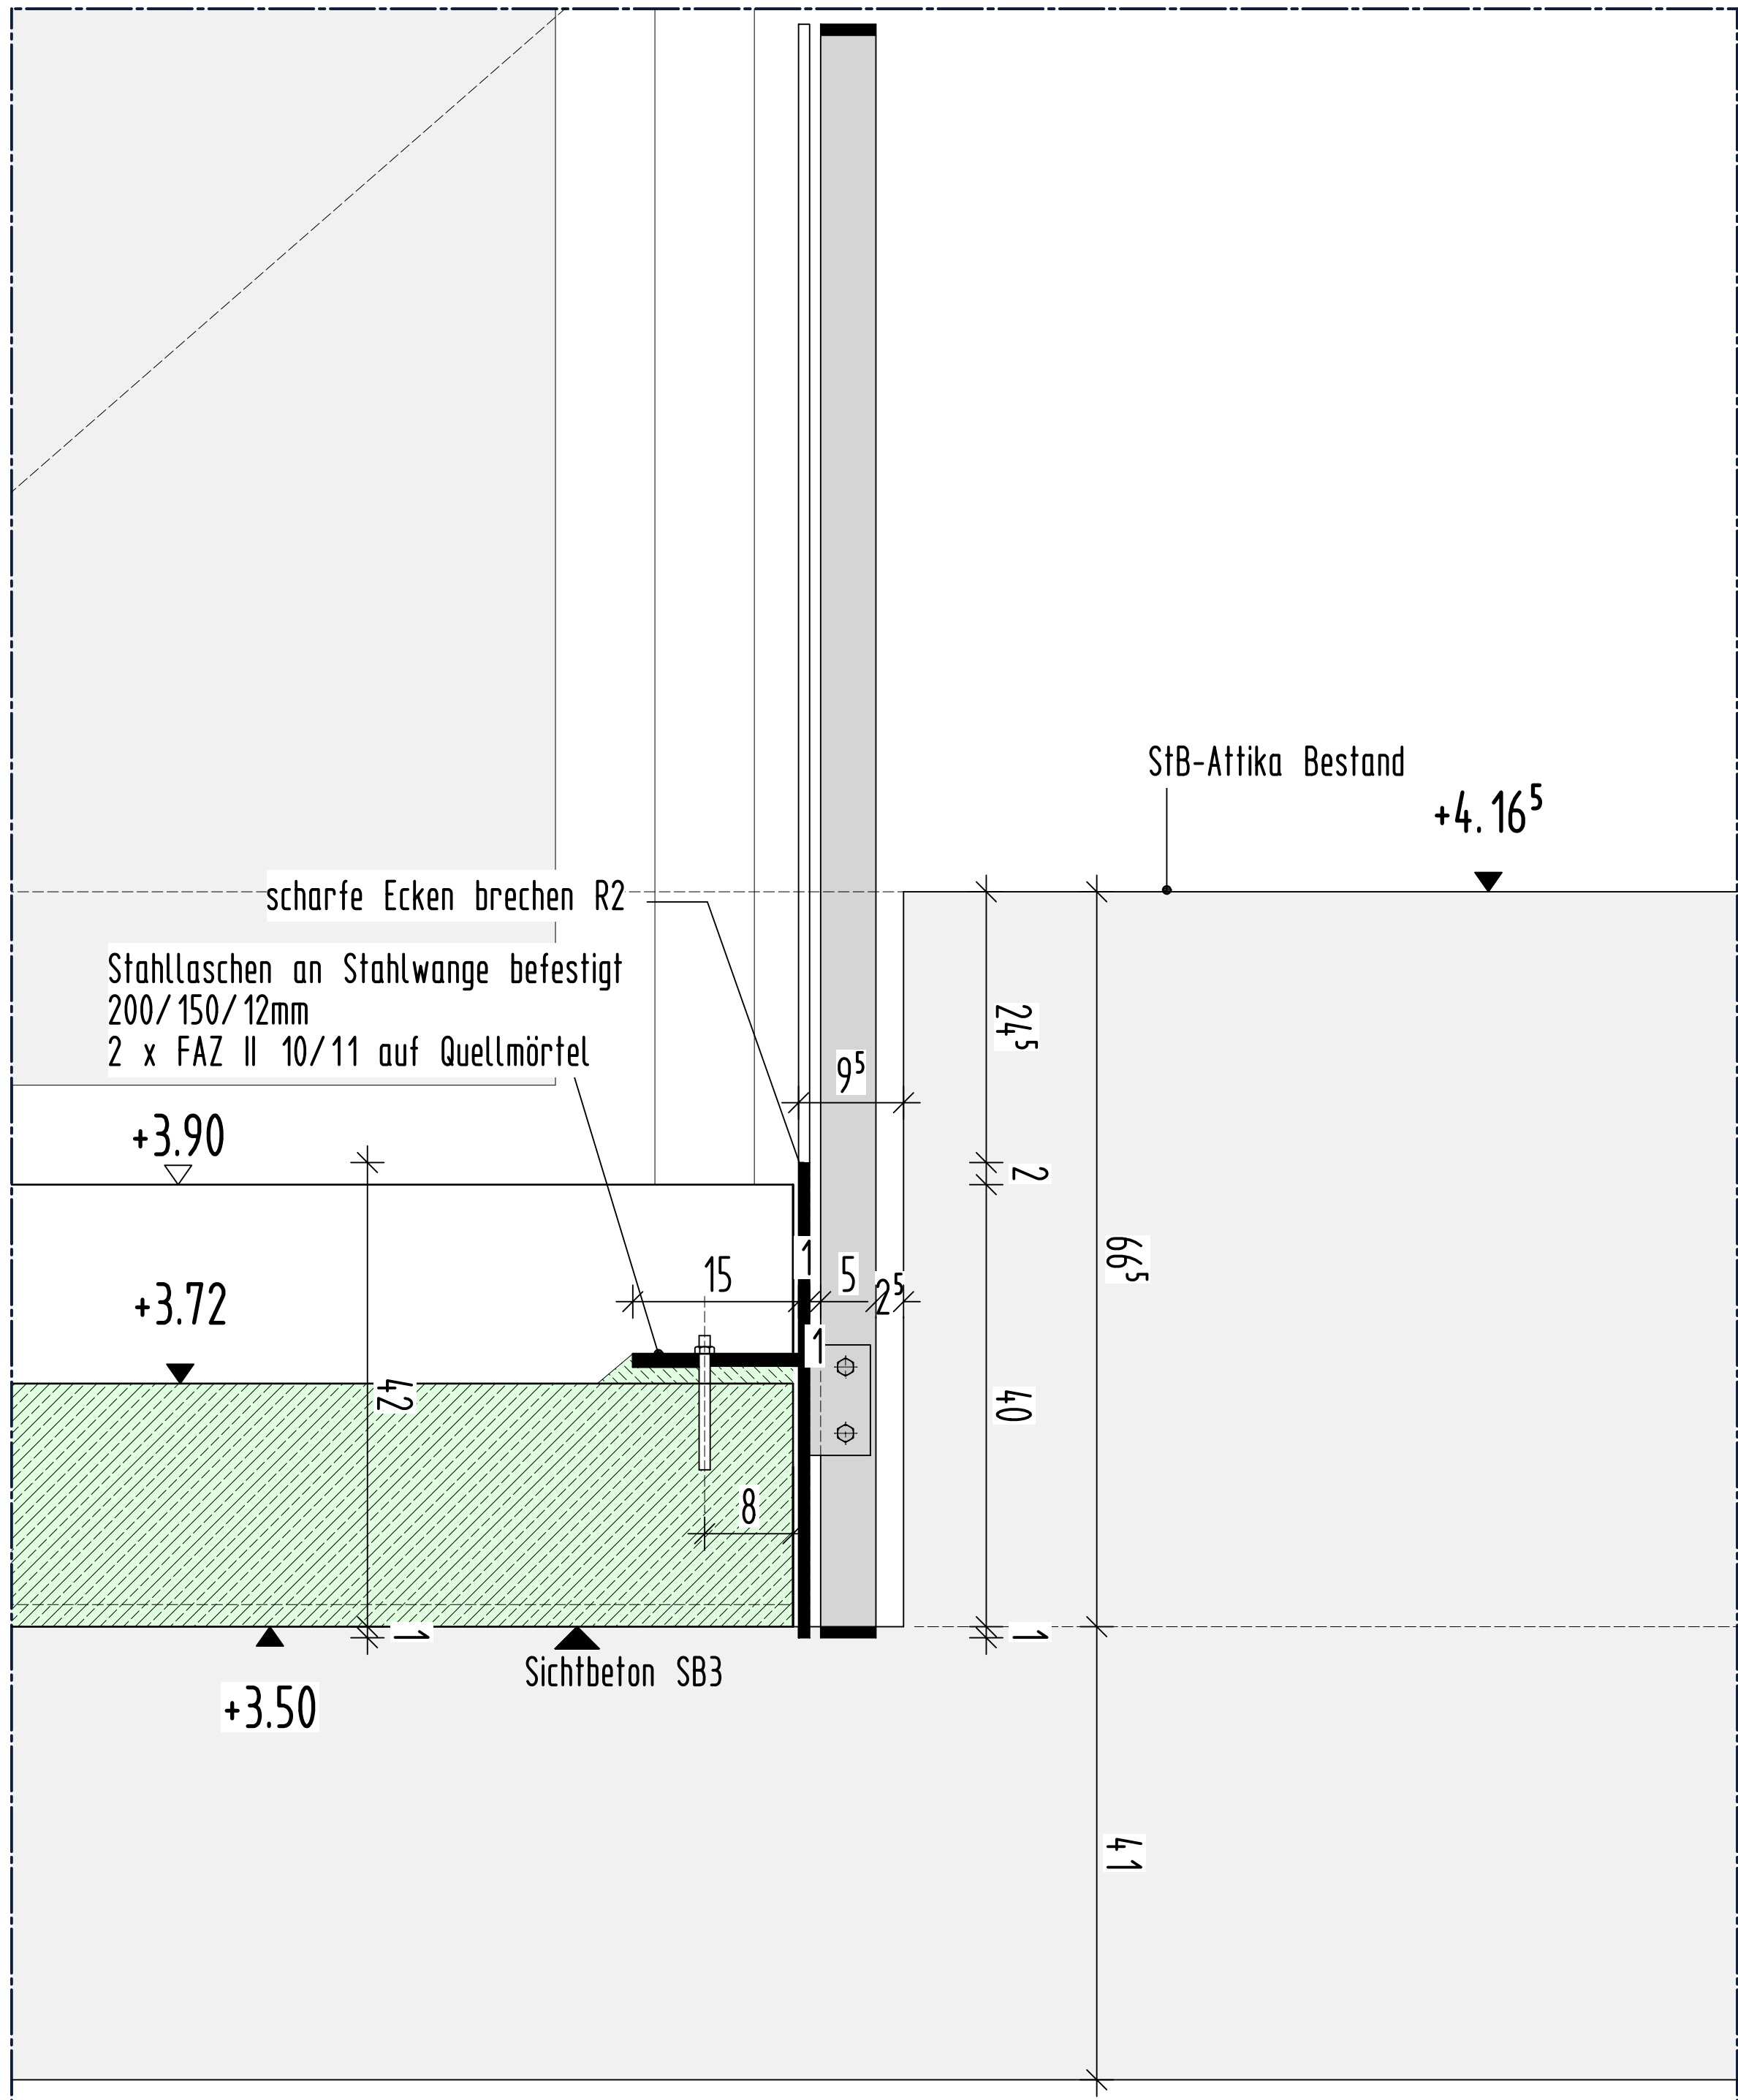

SCHNITT 7-7 - durch Staketengeländer Hauptpodest 1.0G - M 1:5

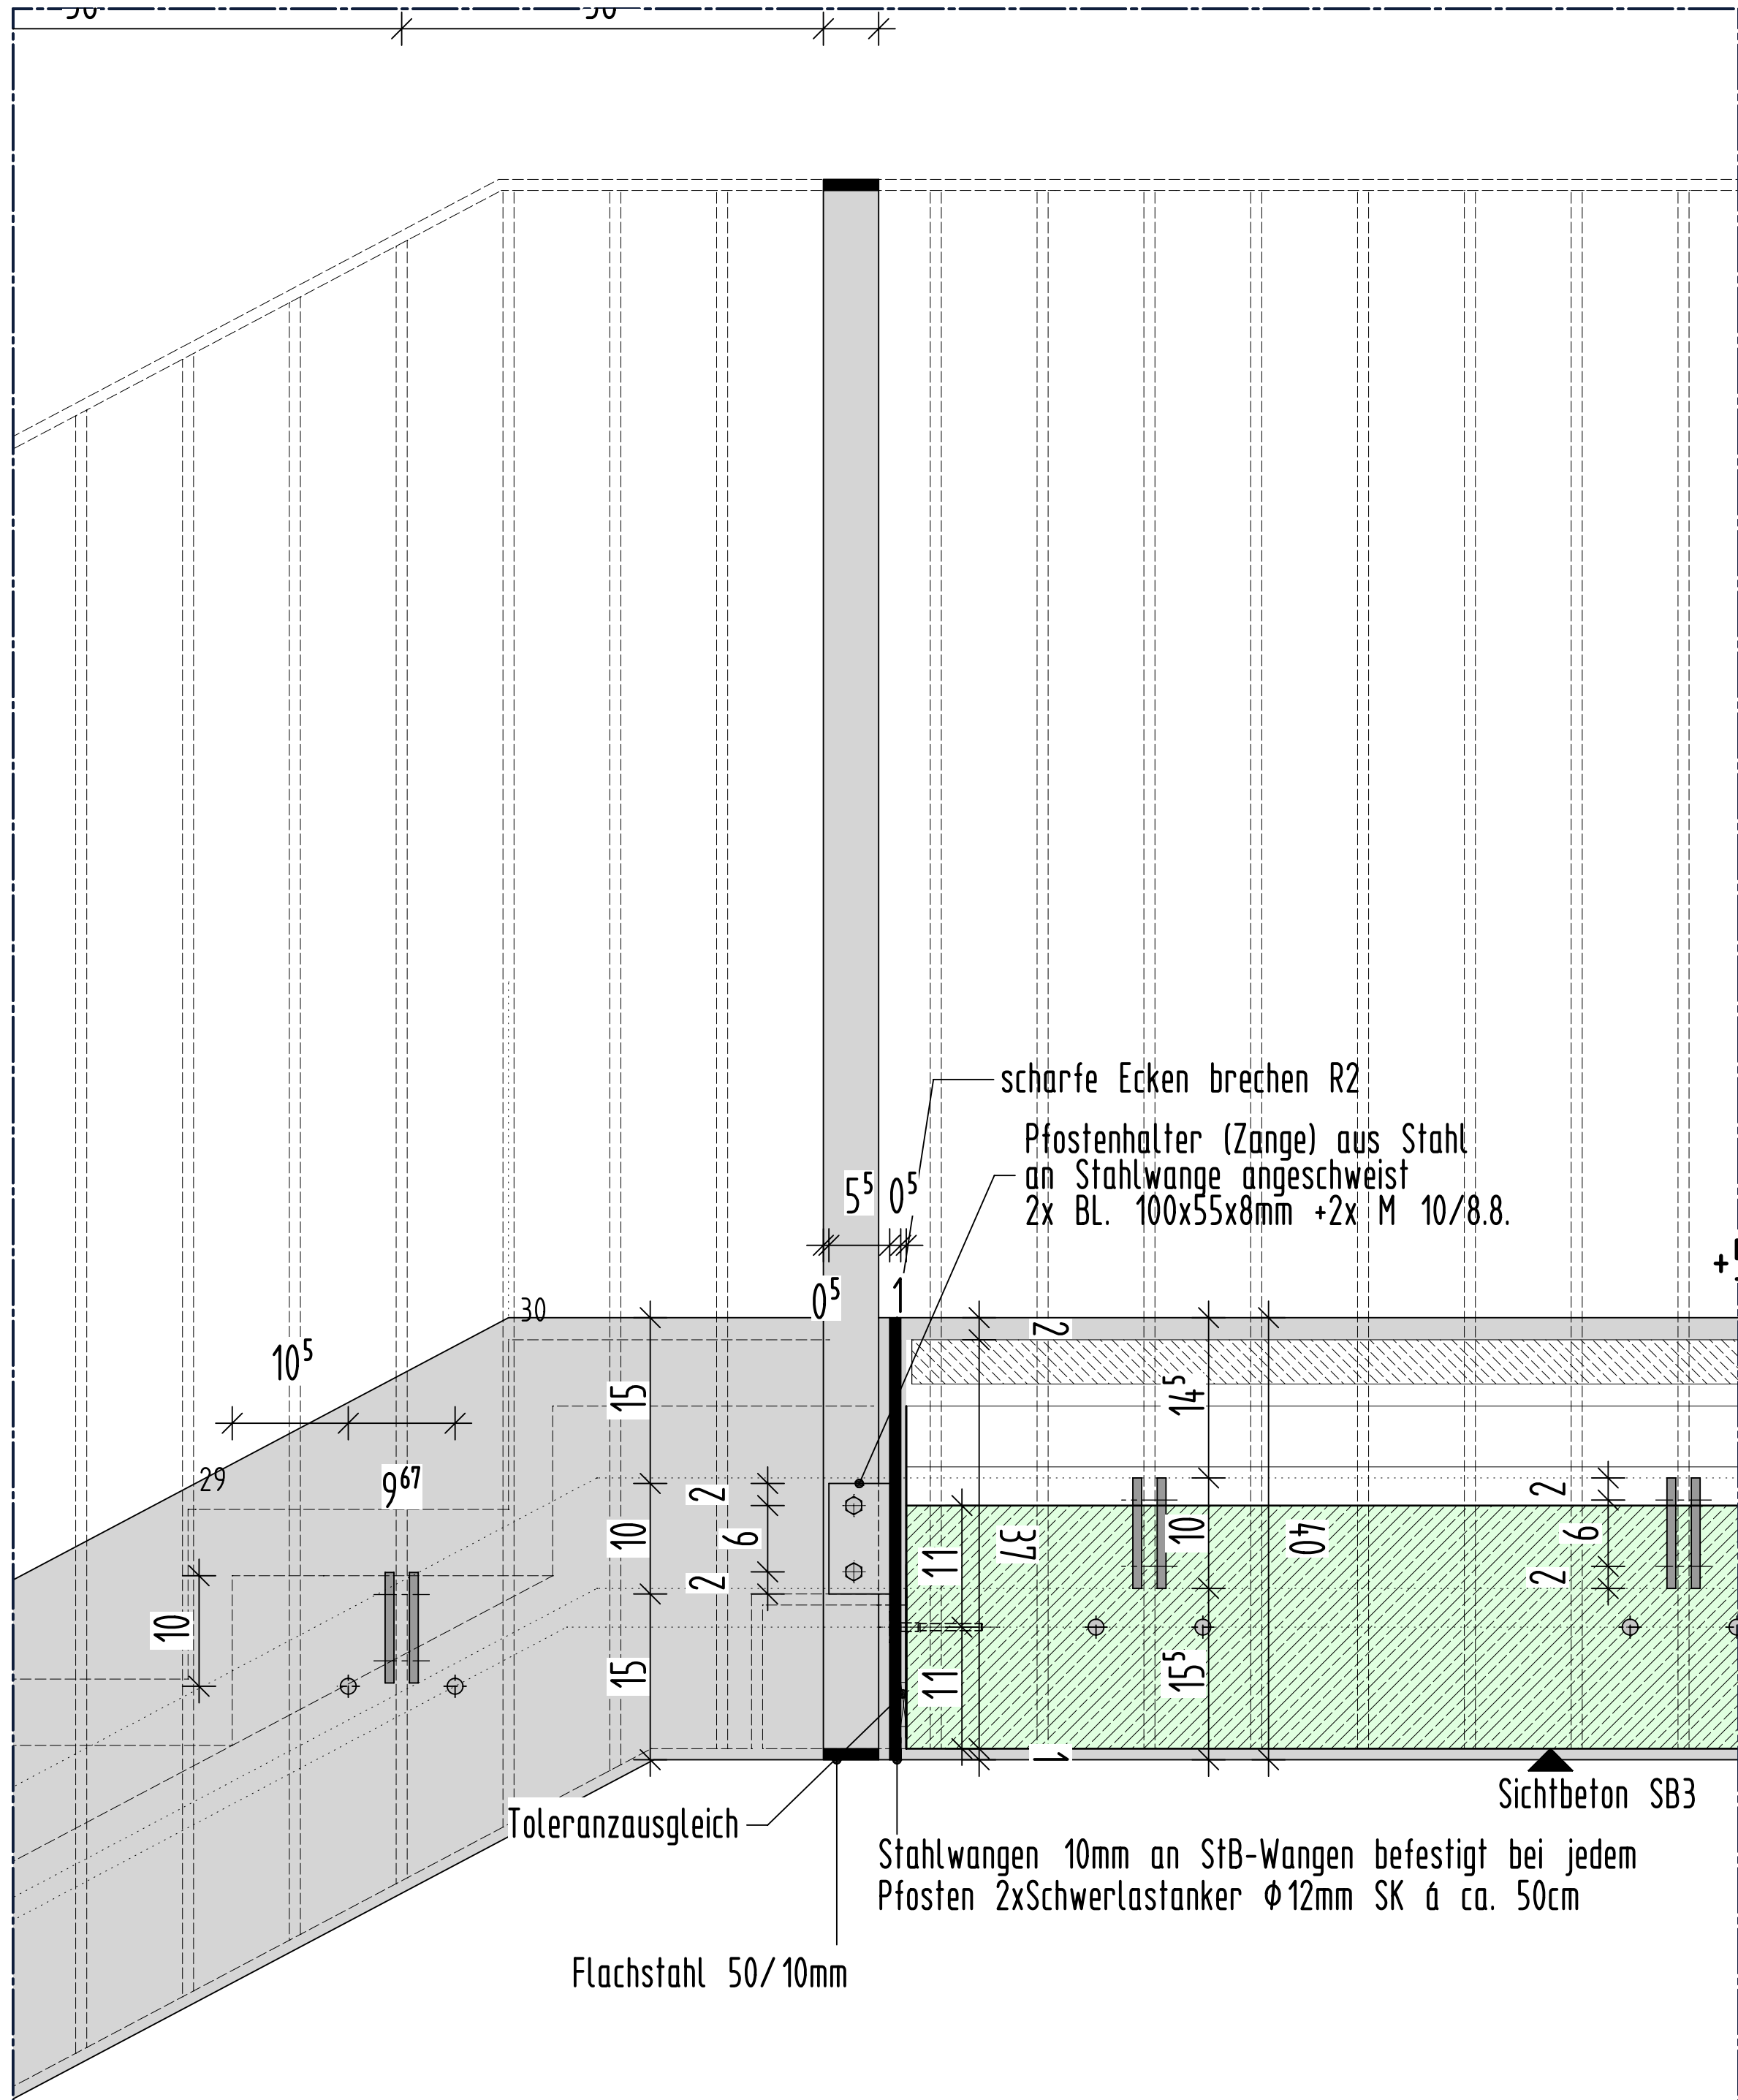

SCHNITT 8-8 - durch Treppenauge - M 1:5

PLANZUORDNUNG NEBEN-TREPPENHAUS
GRUNDRISSAUSSCHNITTE M 1:20/1:5 EG/1.0G/2.0G= DT-SH.1004
SCHNITTAUSSCHNITTE M 1:20/1:5 AA-AA/1-1/2-2/3-3= DT-SH.1005
SCHNITTAUSSCHNITTE M 1:20 BB-BB/CC-CC= DT-SH.1006
SCHNITTAUSSCHNITTE M 1:5 4-4/5-5/6-6/7-7/8-8= DT-SH.1007
SCHNITTAUSSCHNITTE M 1:20 DD-DD/FF-FF= DT-SH.1008

LEGENDE

➤ AUSSENKANTE FACHKONSTRUKTION

➤ AUSSENKANTE FESTKONSTRUKTION

▤ RBH BAUTEILE

▤ HOLZSTÄNDERWAND

▤ BETON LINIENWEITZ NEUBAU

▤ BETON (SIEHE STATIKERPLAN)

▤ WU-BETON

▤ NICHTTRAGENDES MAUERWERK NEUBAU

▤ ABRUCH

▤ SICHTBETON BESTAND (nicht tragend)

▤ SICHTBETON BESTAND (nicht tragend)

▤ BESTAND LERNLOUPE

HINWEIS:

Dieser Plan ist nur zusammen mit der dazugehörigen Ausführungsplanung (M 1:50) gültig!

Planstatus: siehe Ausführungsplan

NR.

DATUM

GEGENSTAND/ÄNDERUNG

10.05.2020

AUFSTOCKUNG UND SANIERUNG WALTER-ERBE-SCHULE 72072 Tübingen

BEZUGSHÖHE - Projekt = 327,05 NHN (DHN 2024) = +0,00

DETAILPLANUNG

DT-SH.1007-NEBEN-TRH - SCHNITT 3 VORABZUG

Planstatus:

WES-HQ-DT-SH.1007-AV00-DT-N-TRH_M_1_20

Datum: 11.05.2024

Method: 1:5

Plan-Nr: 1227

Gez./Rev: sp

Druck: DIN A0

Planstand: 19.05.2024

Alle Maße sind vor Ausführung verantwortlich zu prüfen!

Altplan 2023

H/B = 84,1 / 118,9 (1.00m²)