



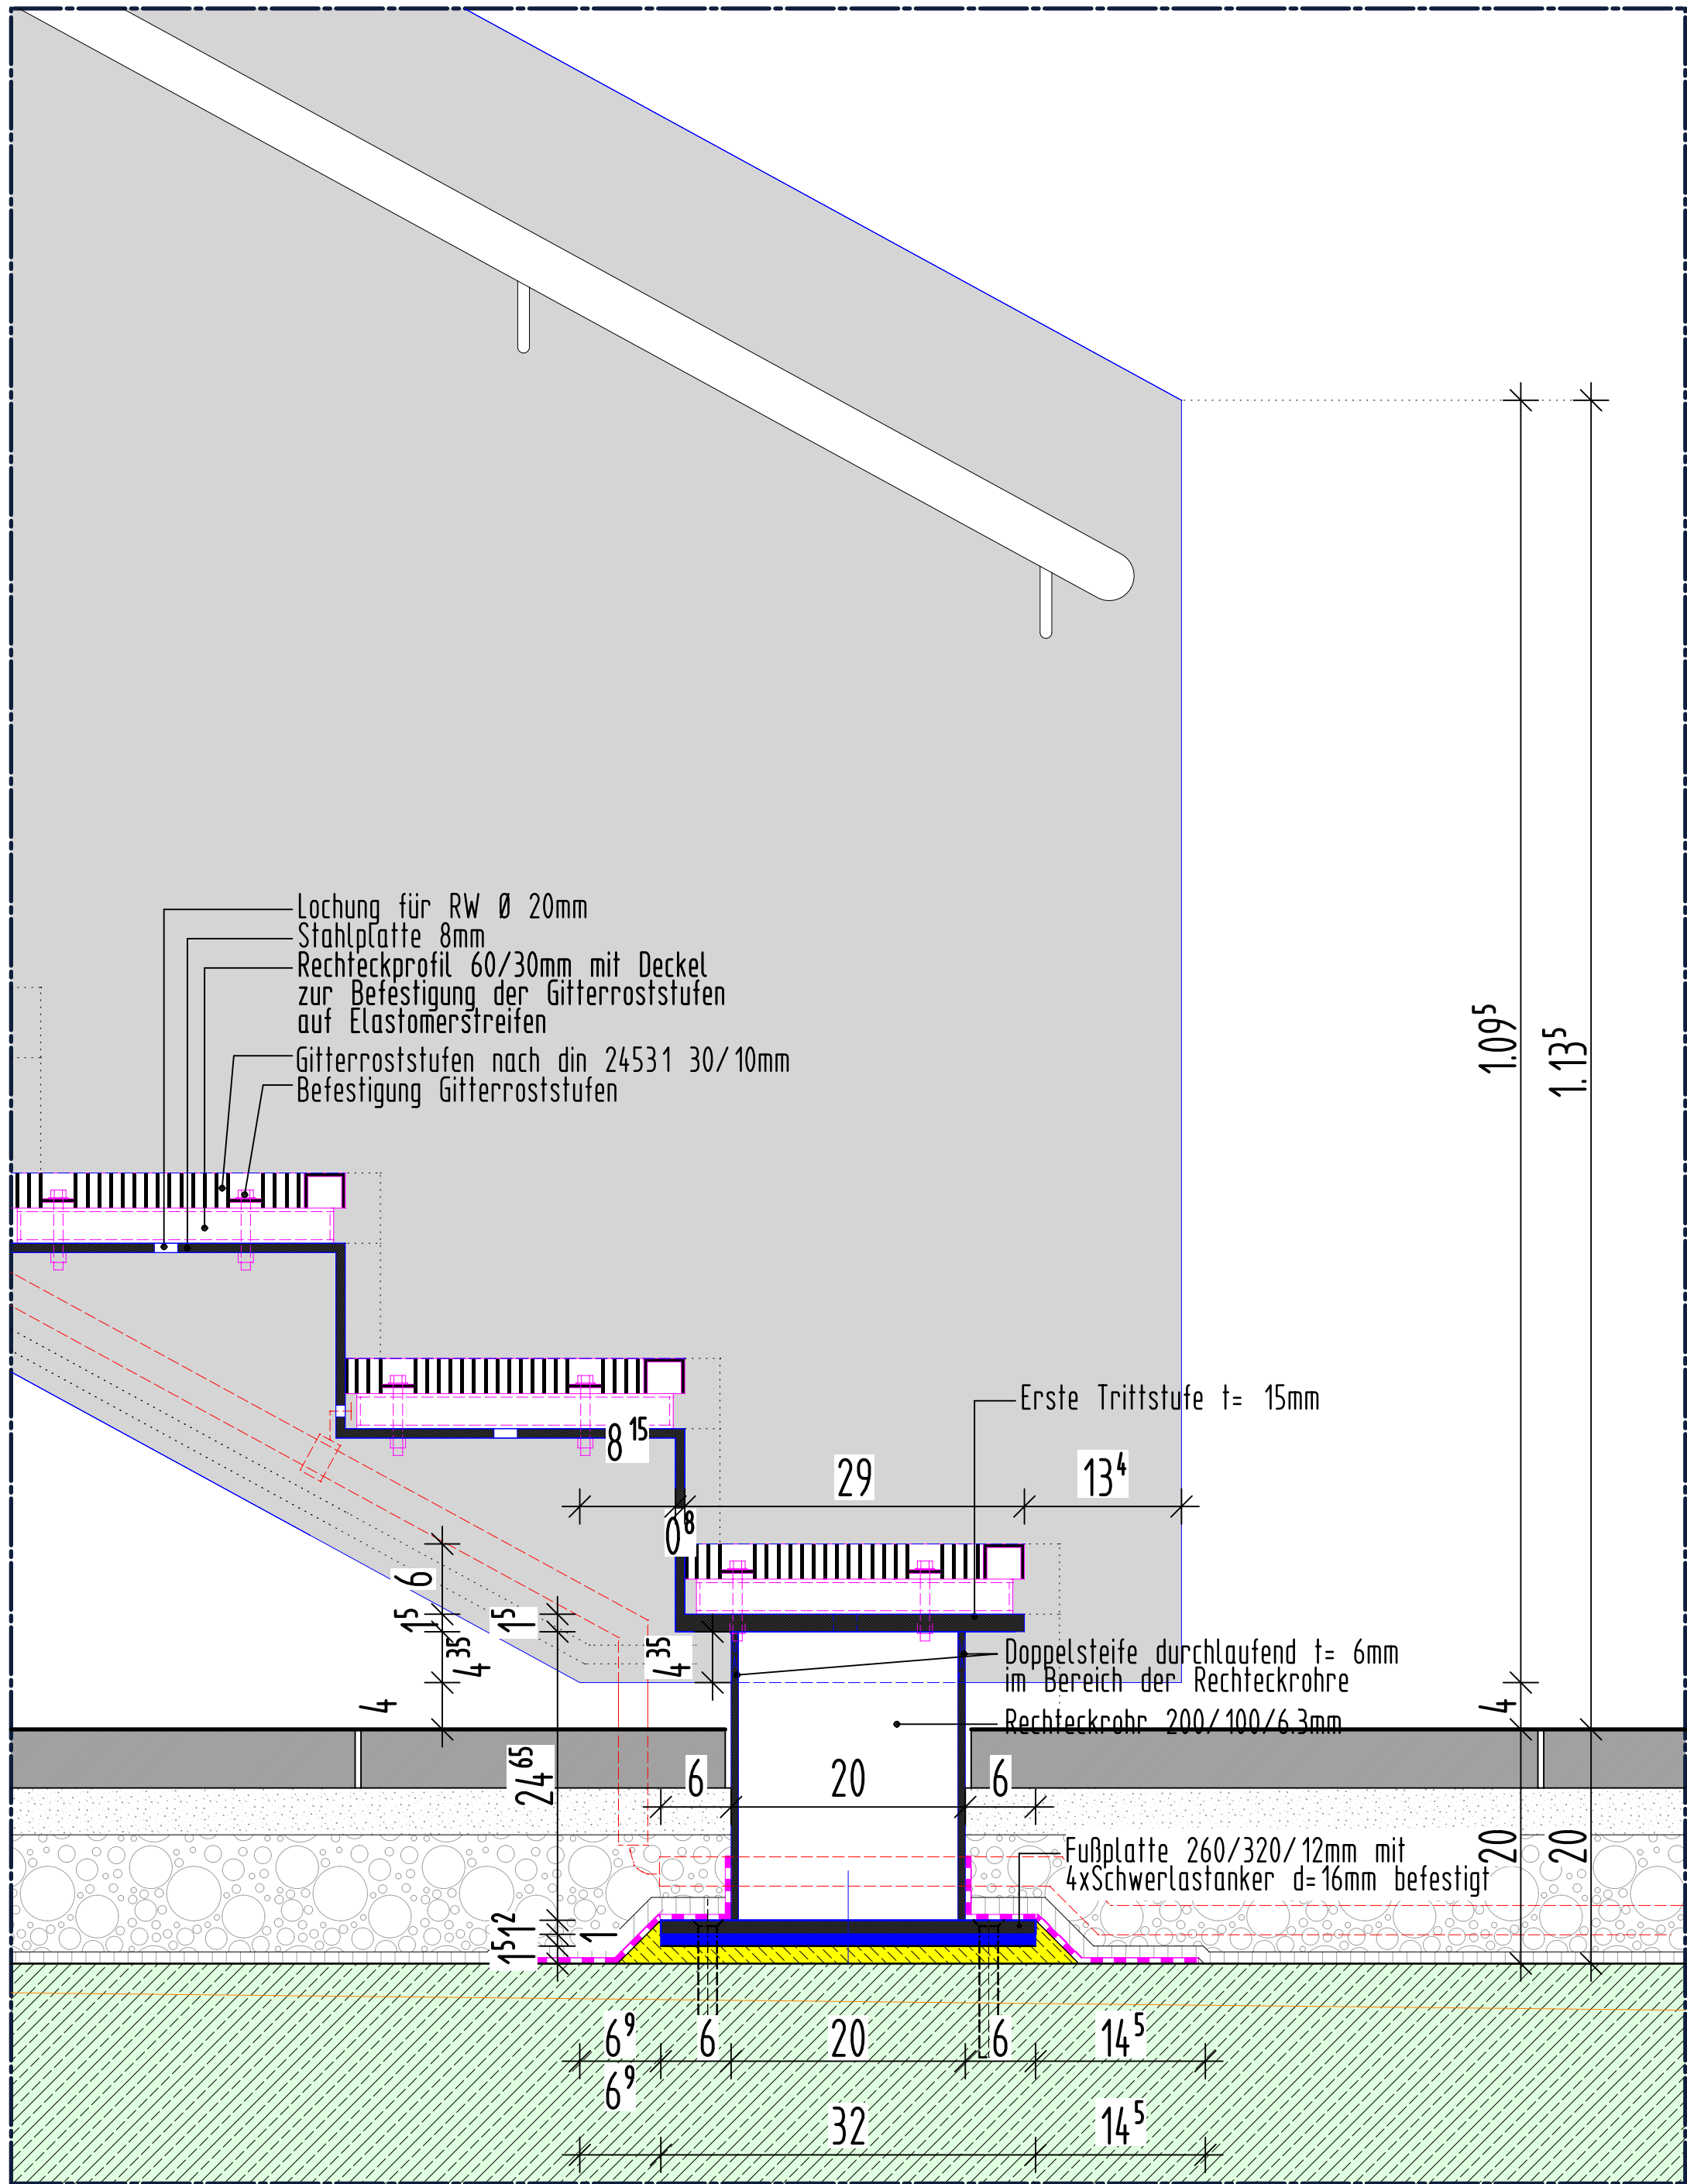


SCHNITT 11-11 Fußpunkt M 1:5

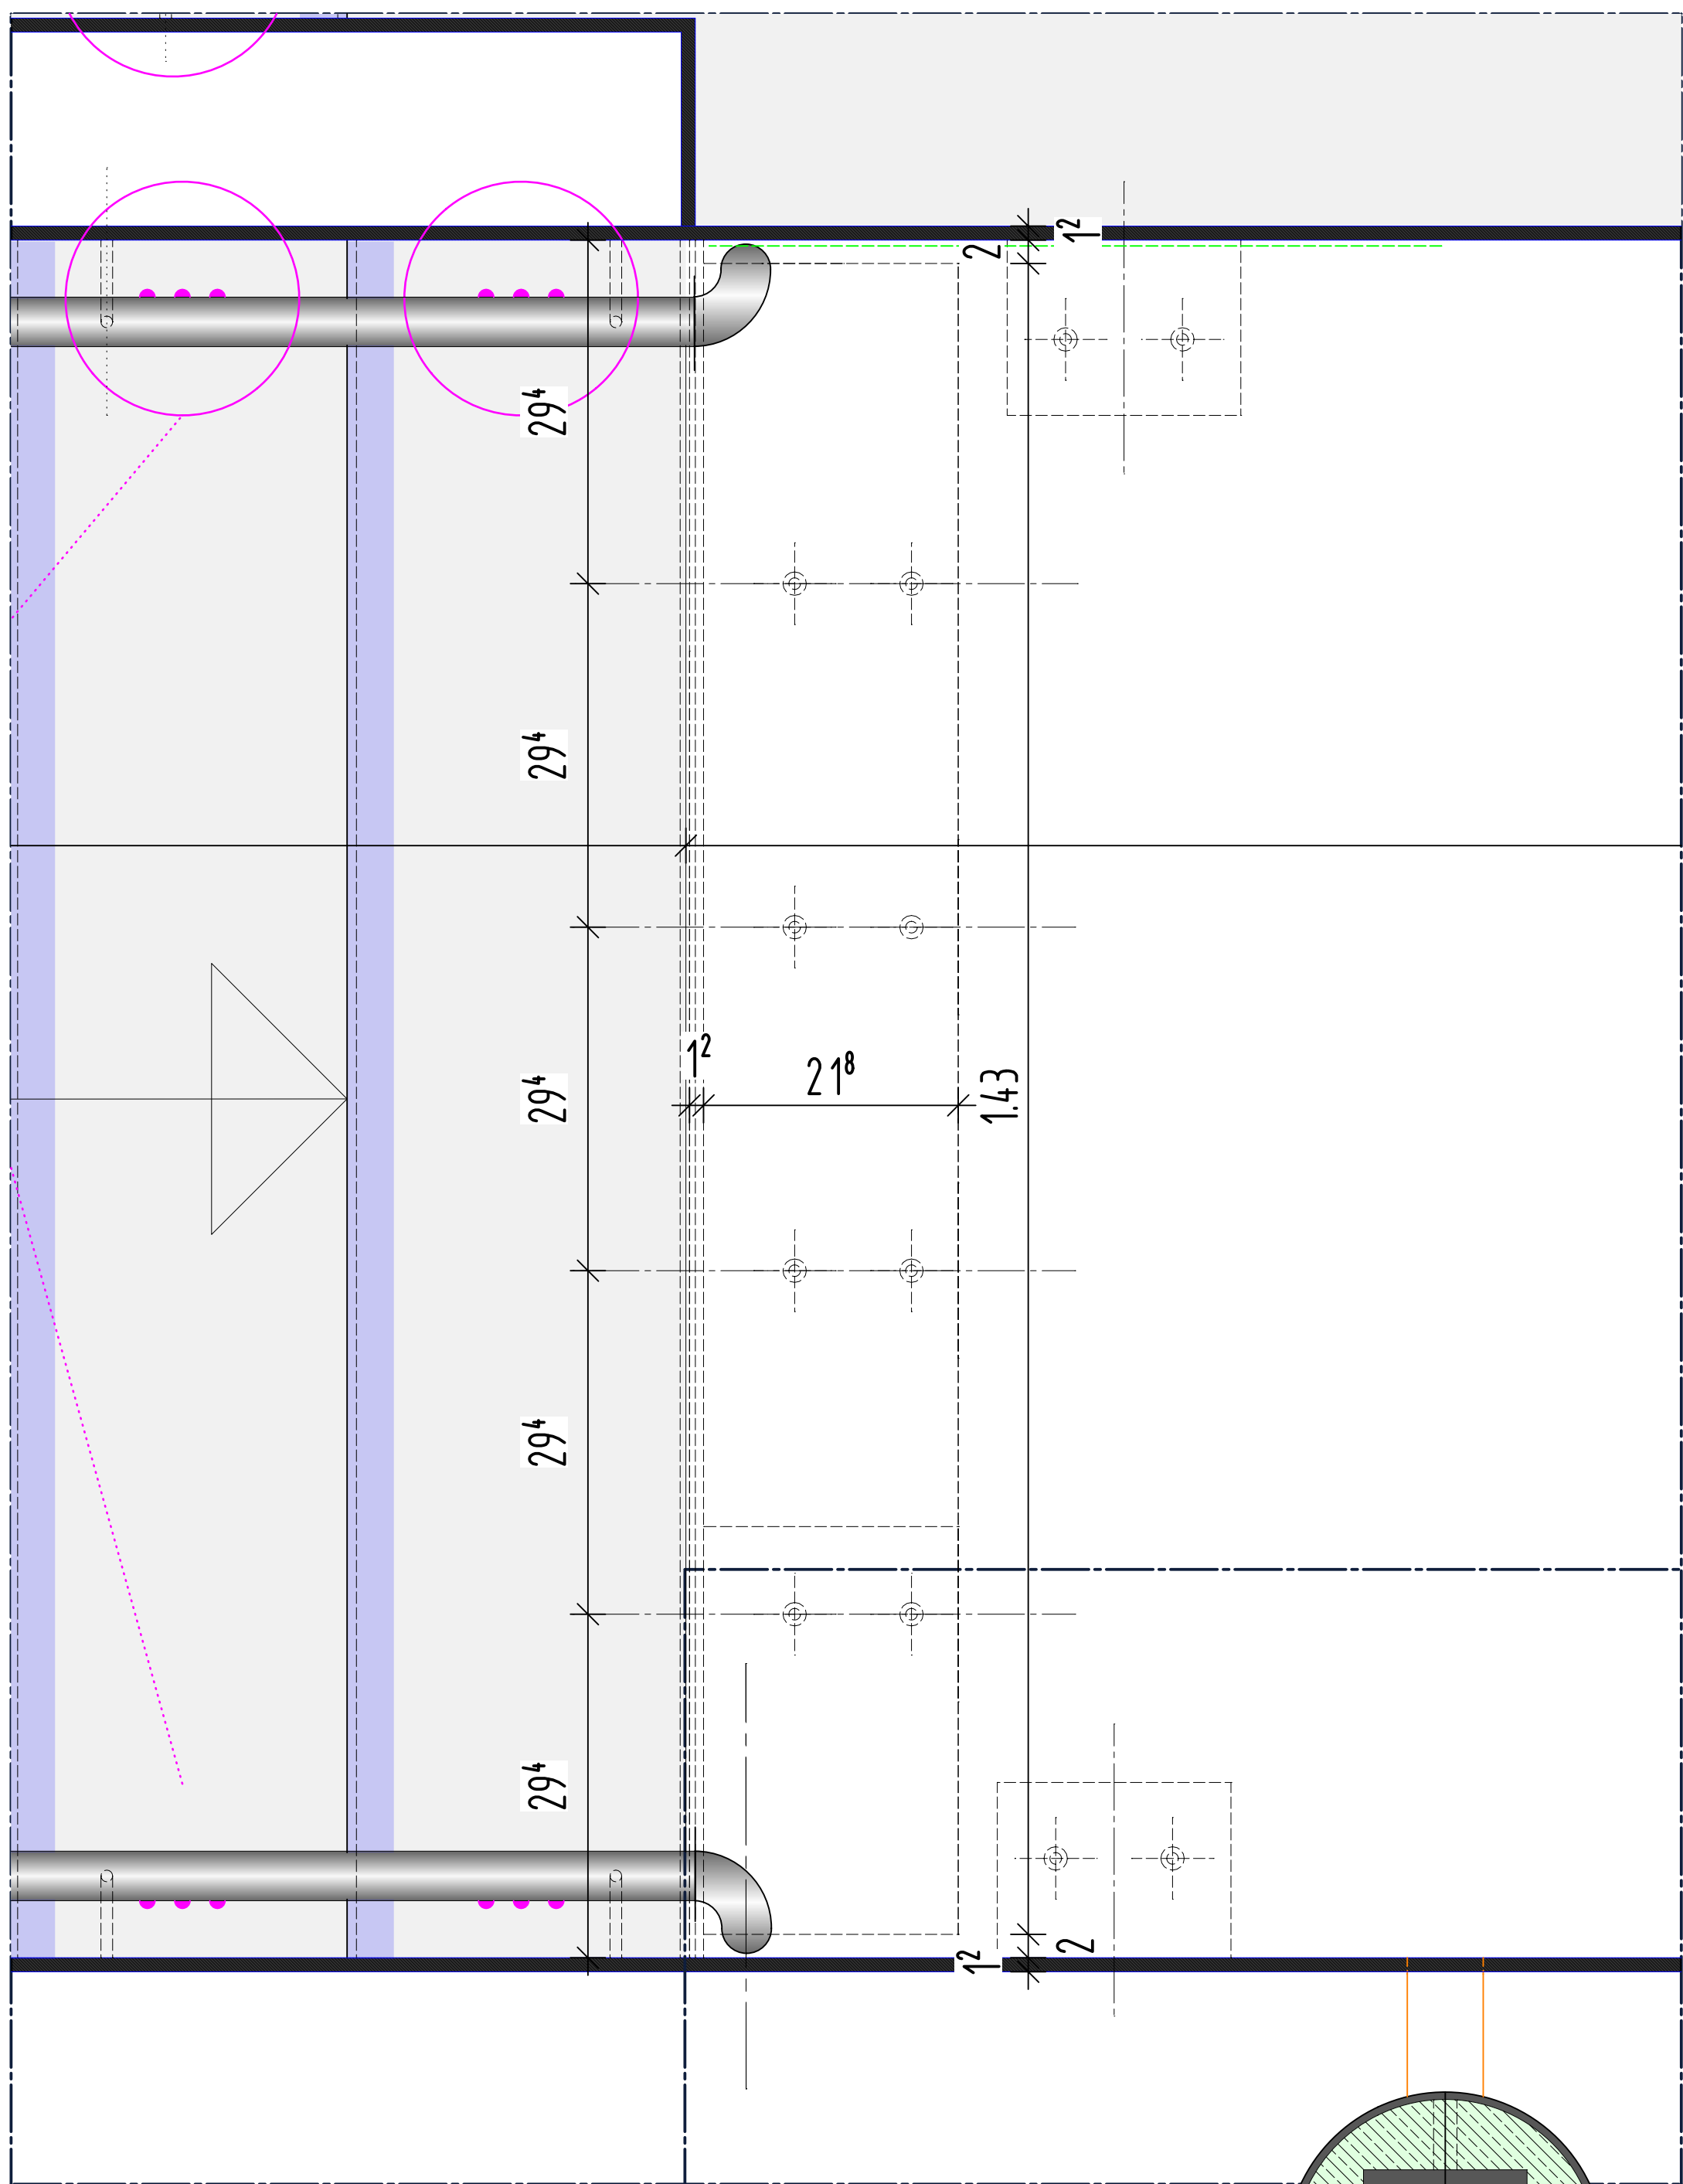


Fußpunkt 13-13 2.OG auf Podest M 1:5


PLANZUORDNUNG HAUPT-TREPPENHAUS
GRUNDRISSAUSSCHNITTE M 1:20 EG/1.OG/2.OG= DT-SH.1001
SCHNITTAUSSCHNITTE M 1:20 AA-AA/BB-BB= DT-SH.1002
SCHNITTAUSSCHNITTE M 1:5 CC-CC/DD-DD/EE-EE/
1-1/2-2/3-3/4-4/5-5/6-6/7-7/8-8/9-9/10-10= DT-SH.1003
DETAILS M 1:20/1:5 DD-DD/11-11/12-12/13-13/14-14= DT-SH.1009

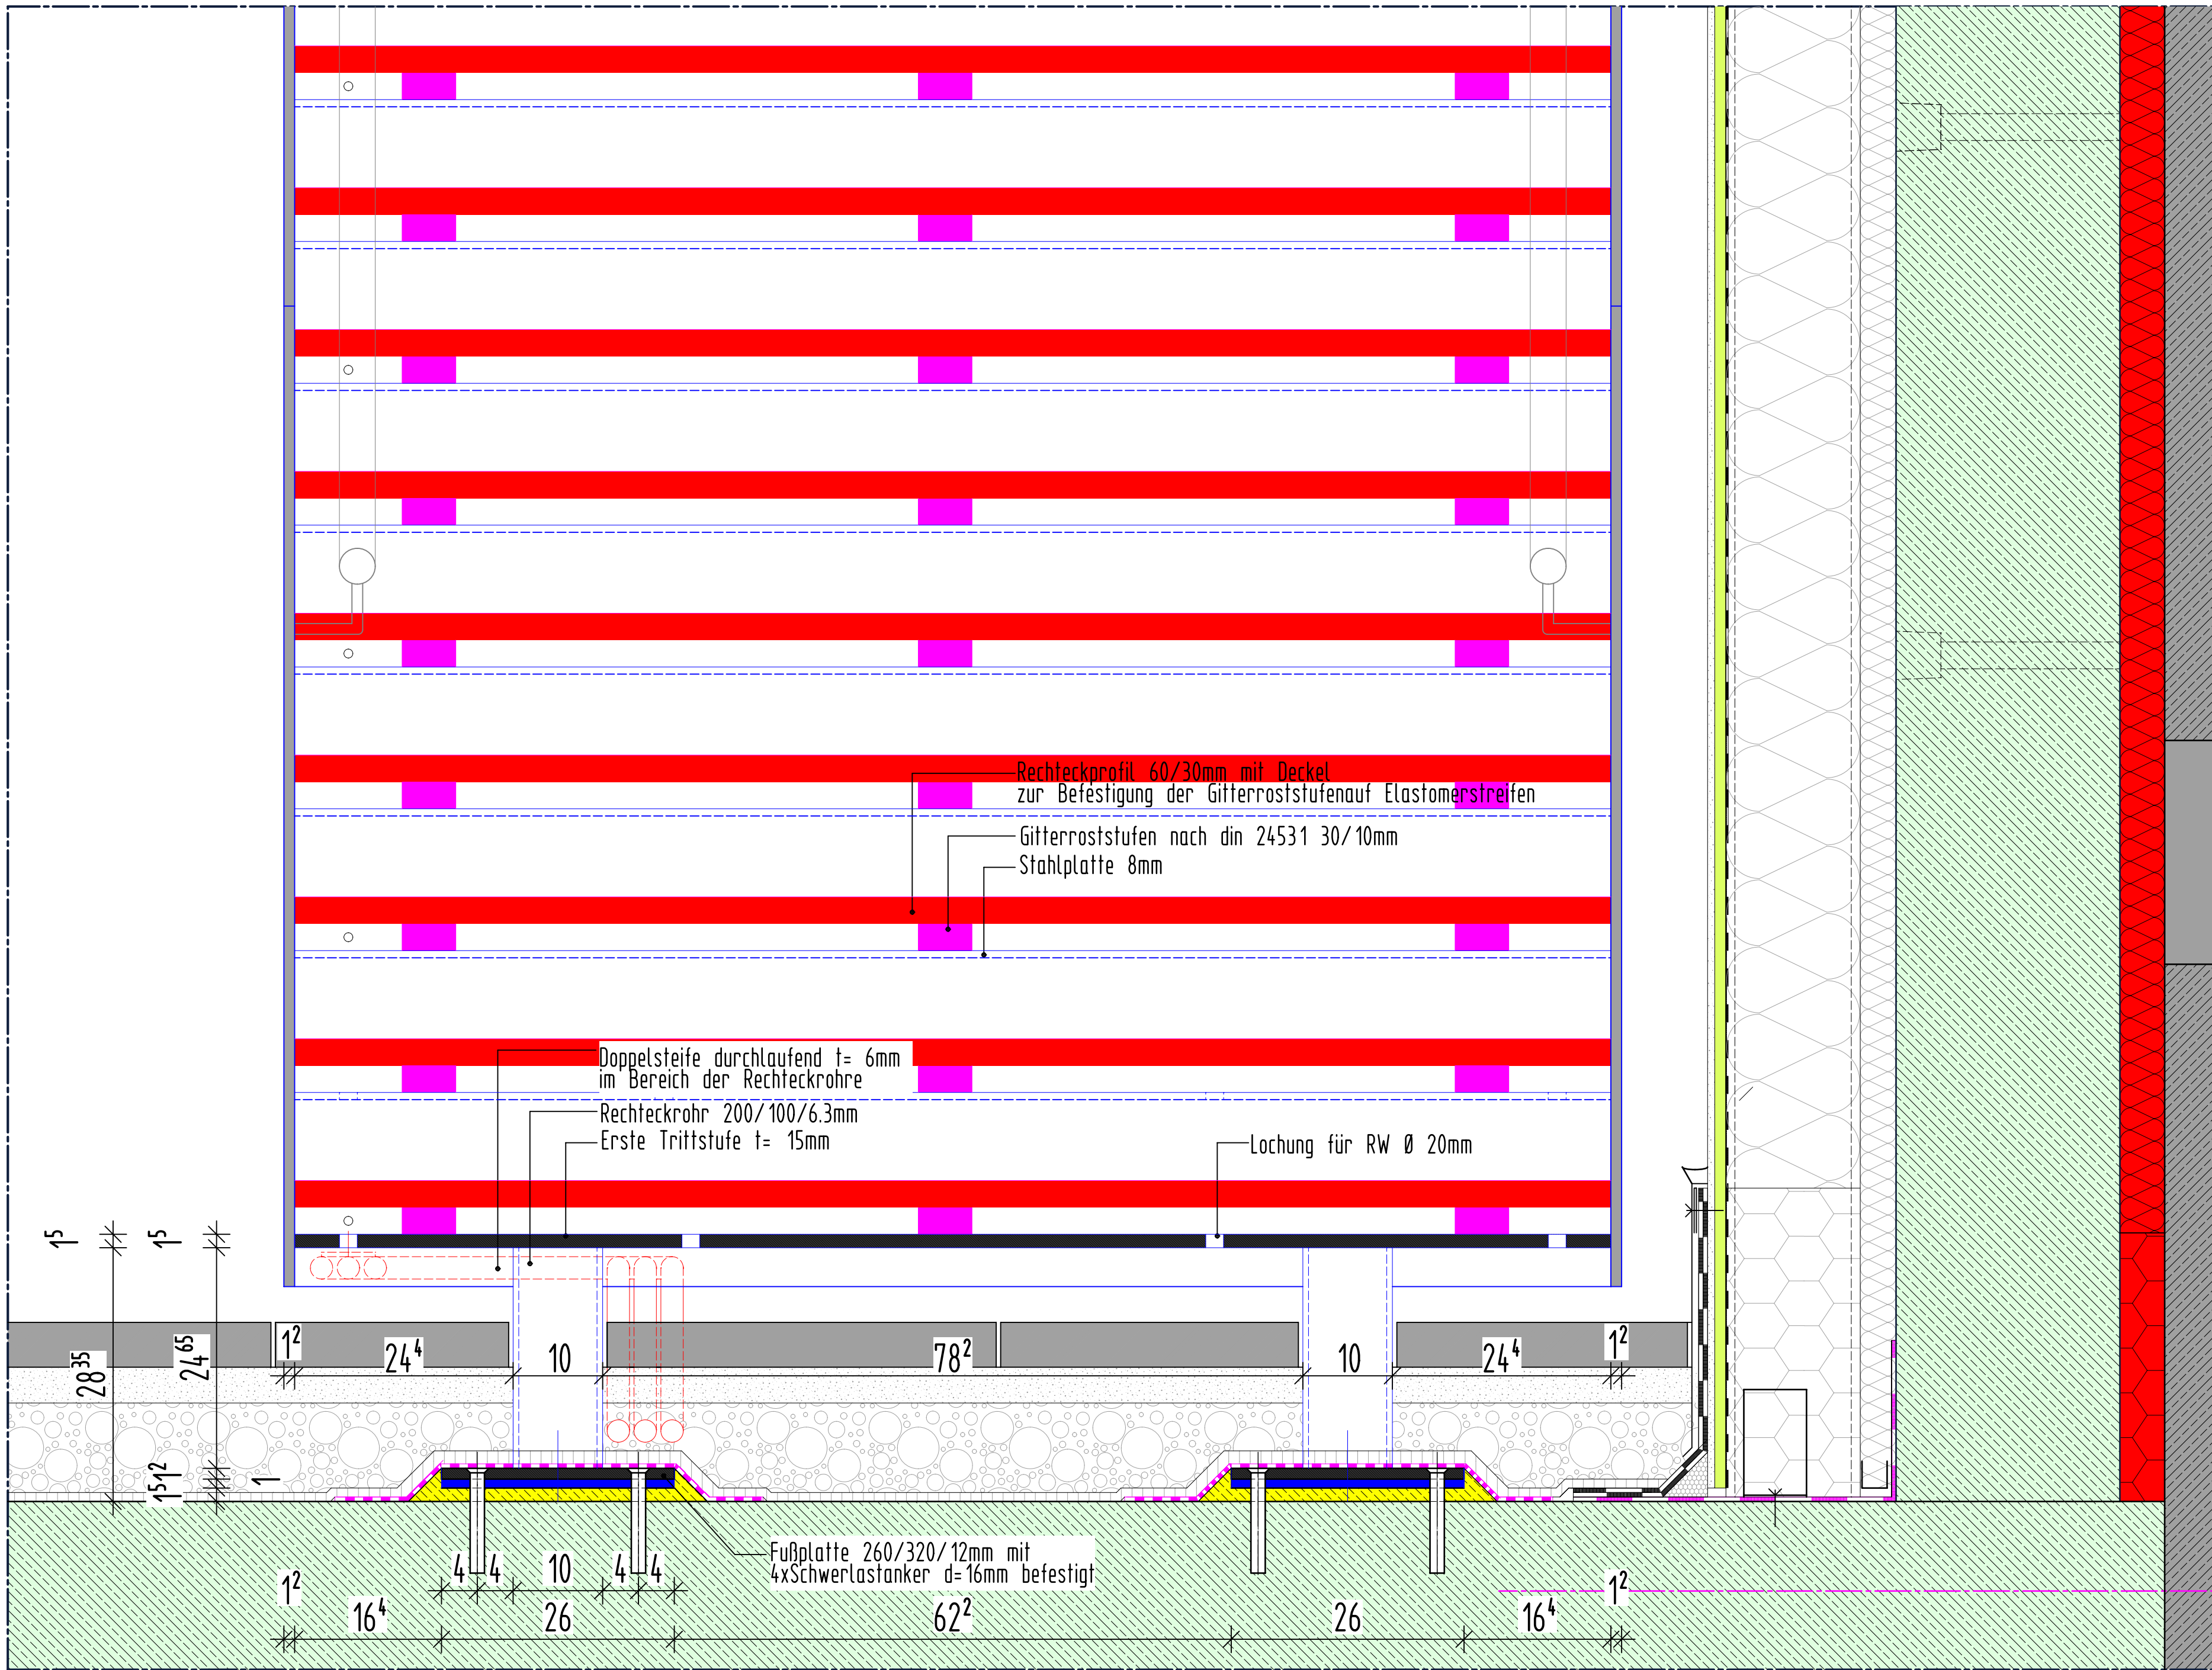


Detail 12-12 Fußpunkt M 1:5

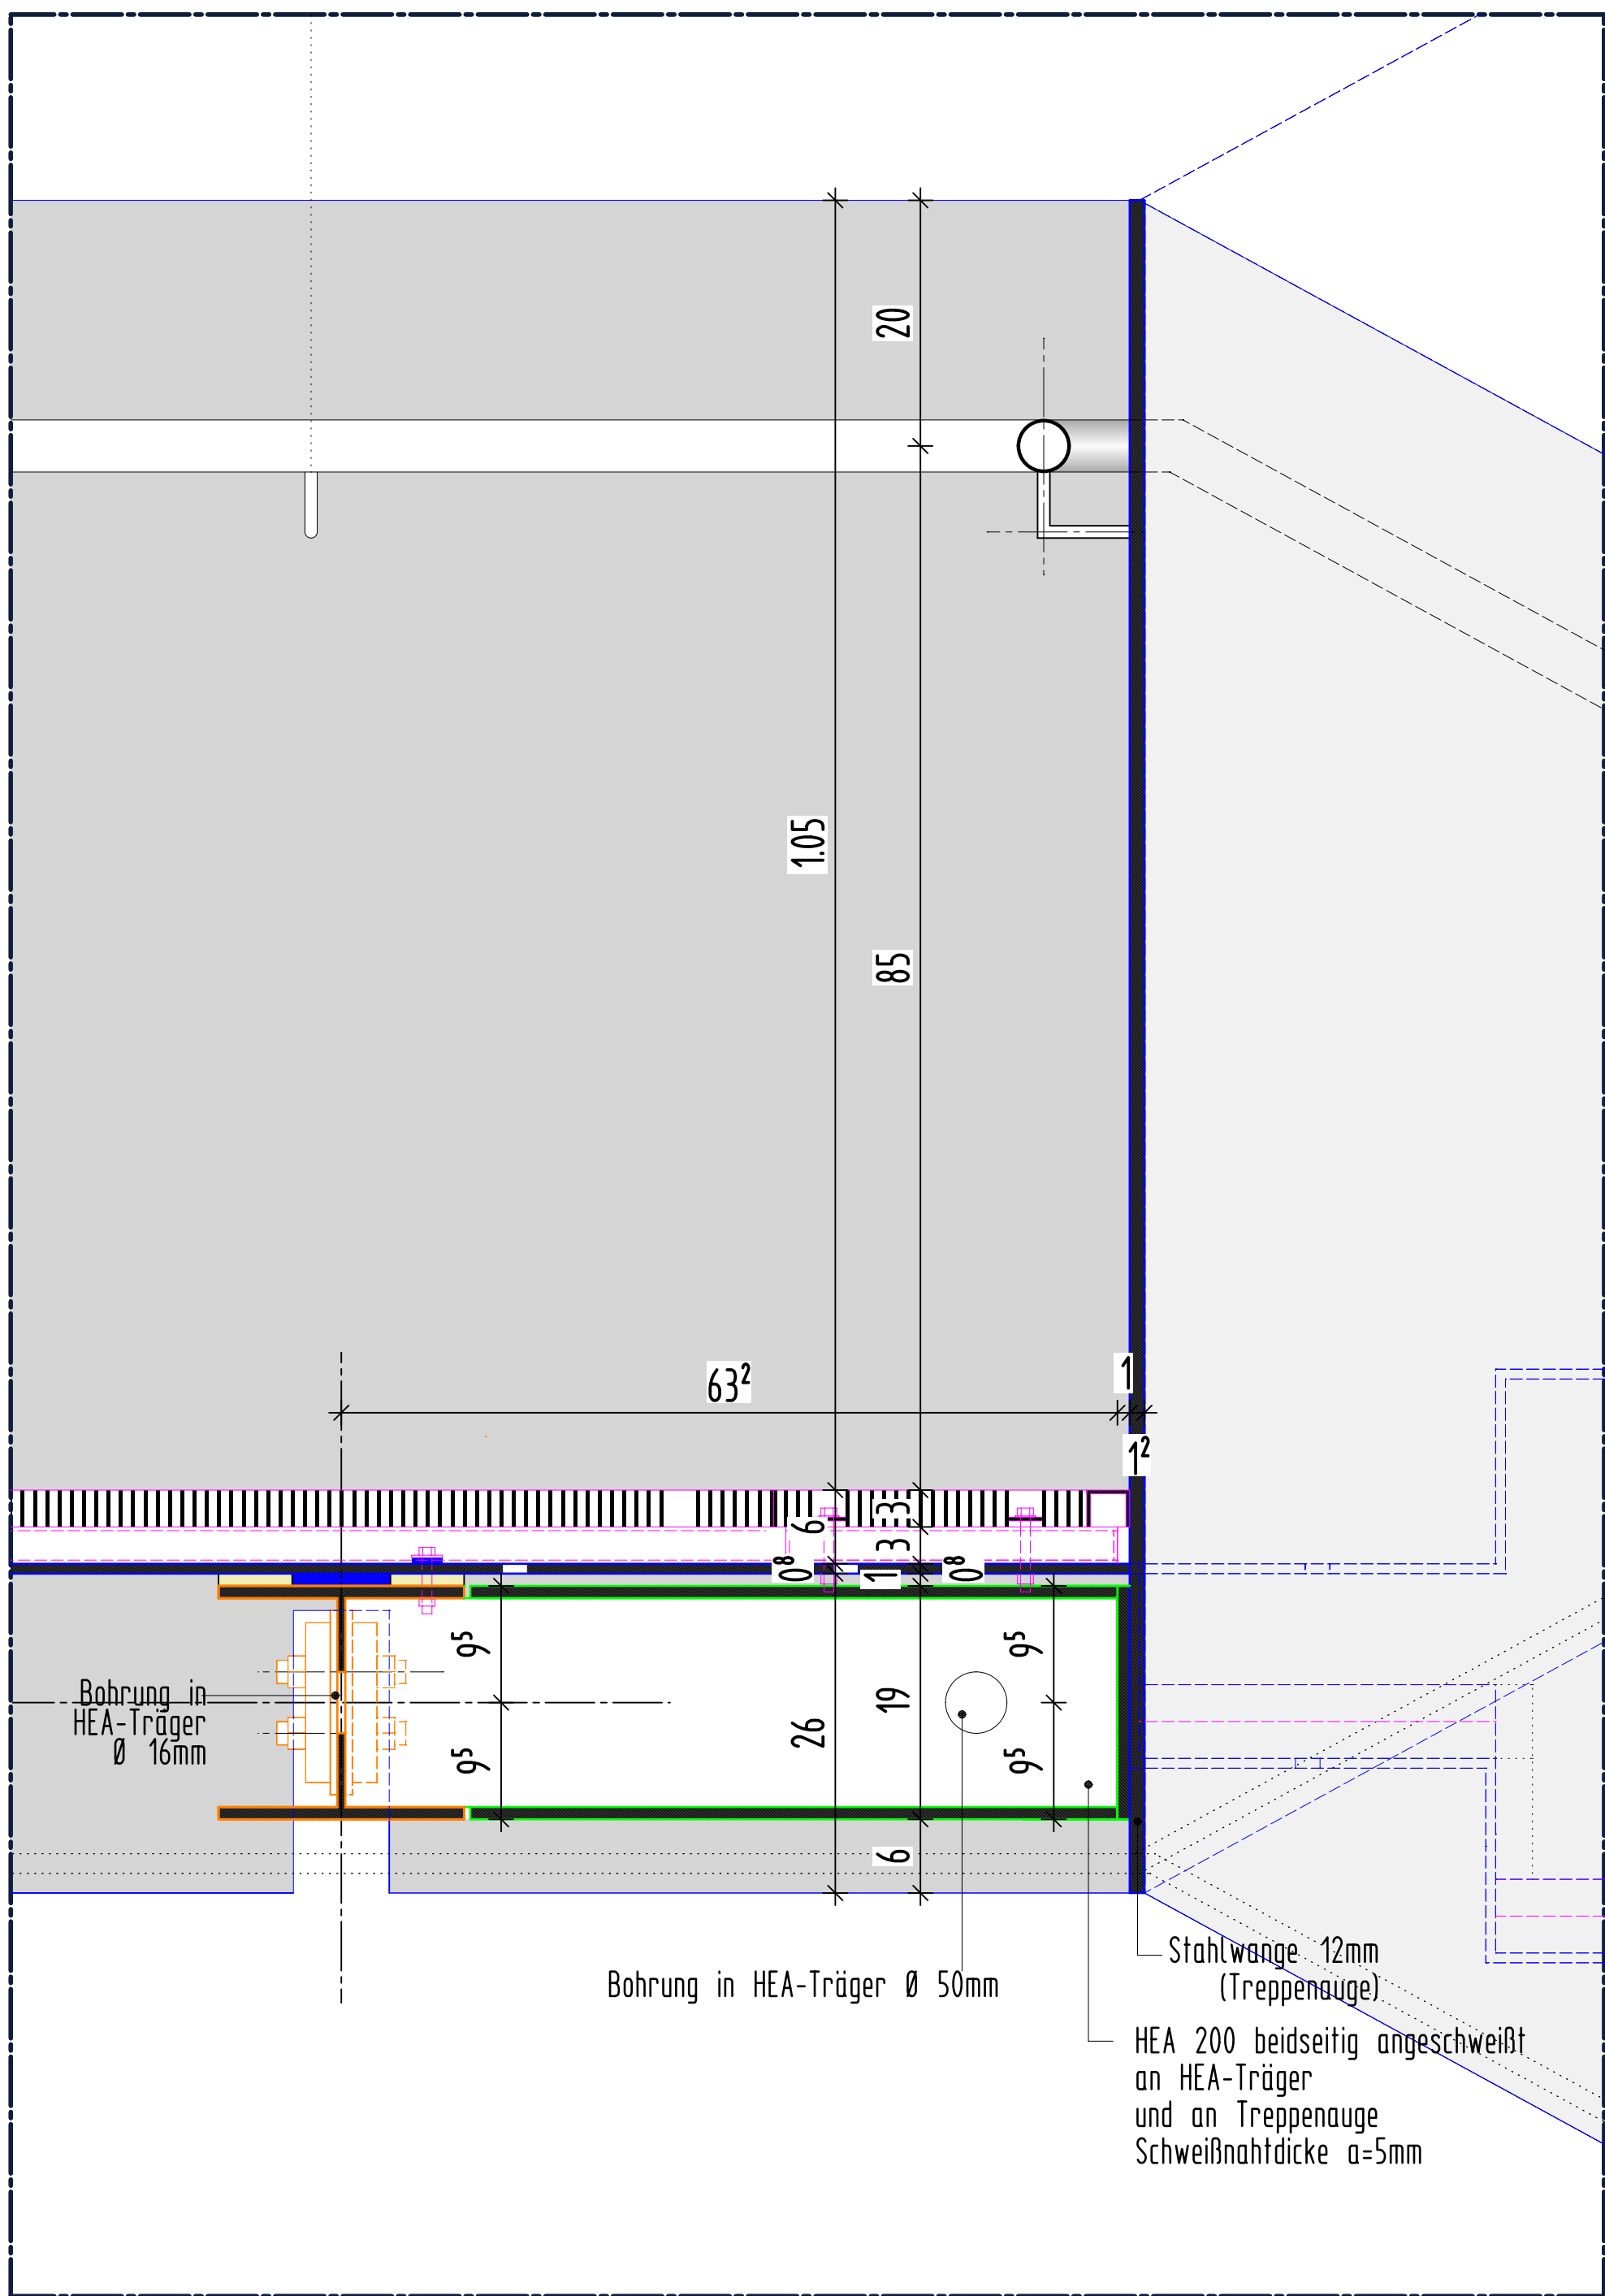


Detail 14-14 durch Treppenaue M 1:5

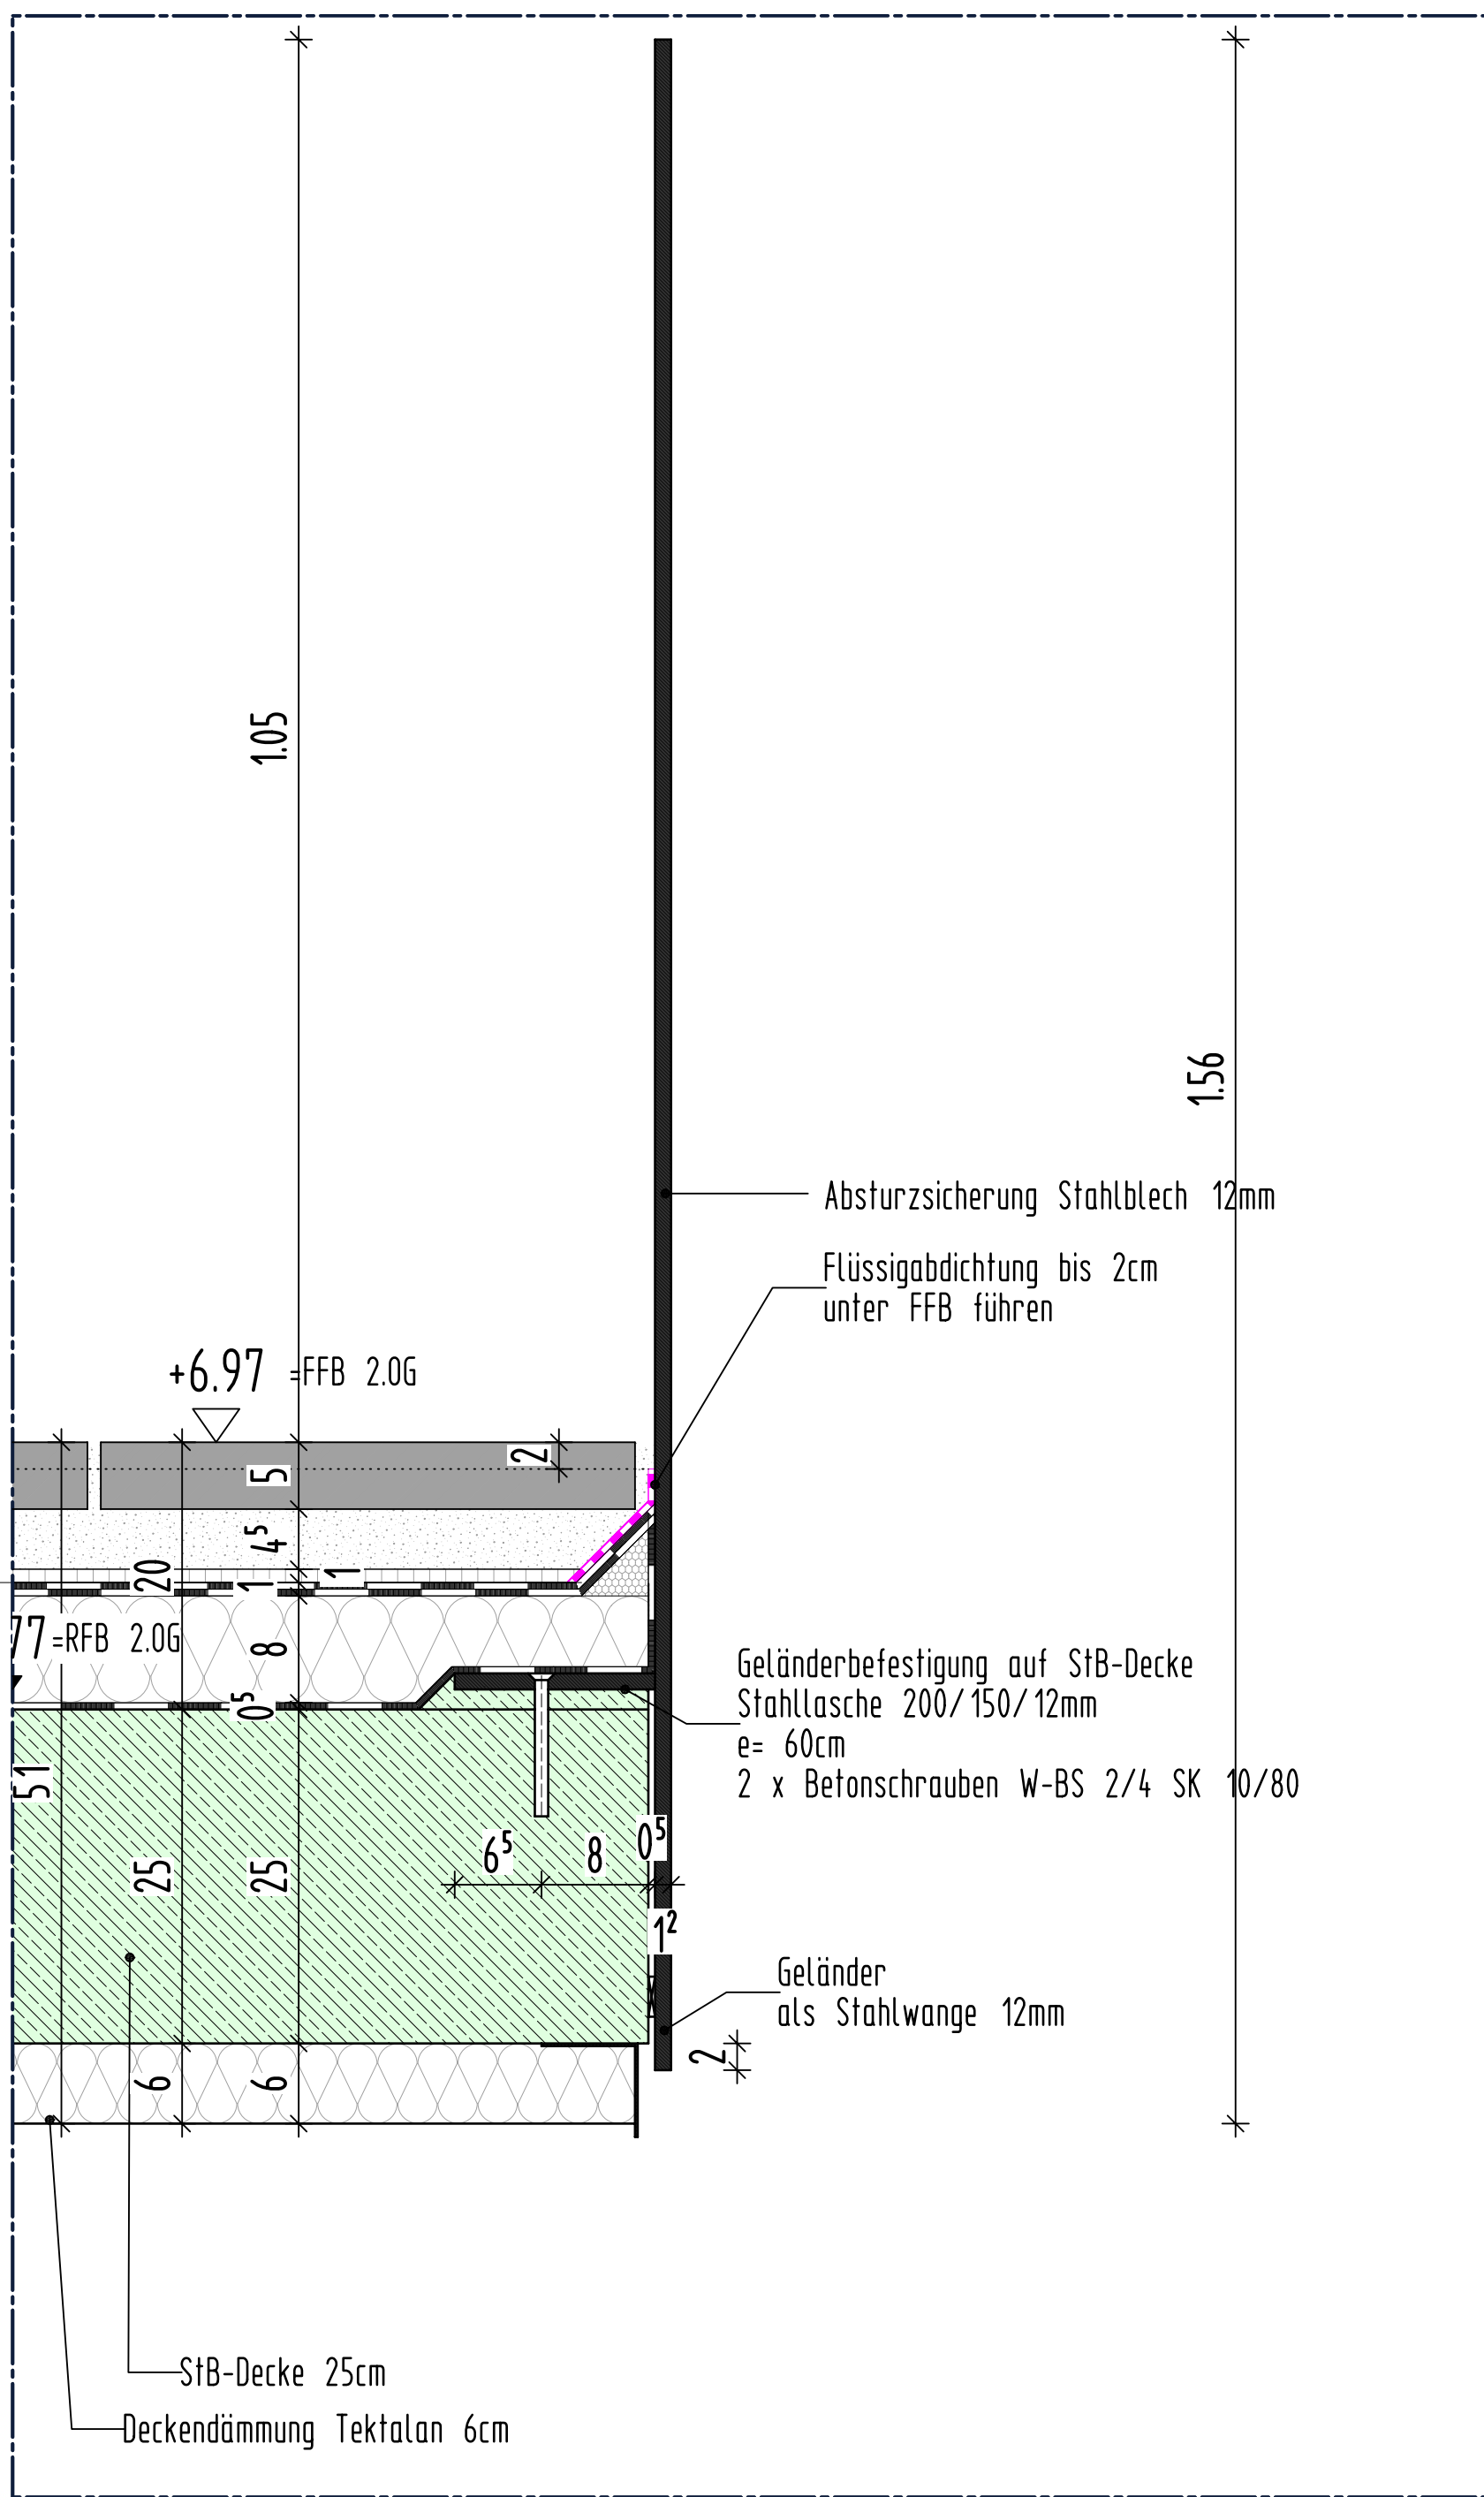

Detailschnitt DD-DD Geländer Hauptpodest 2.OG M 1:5

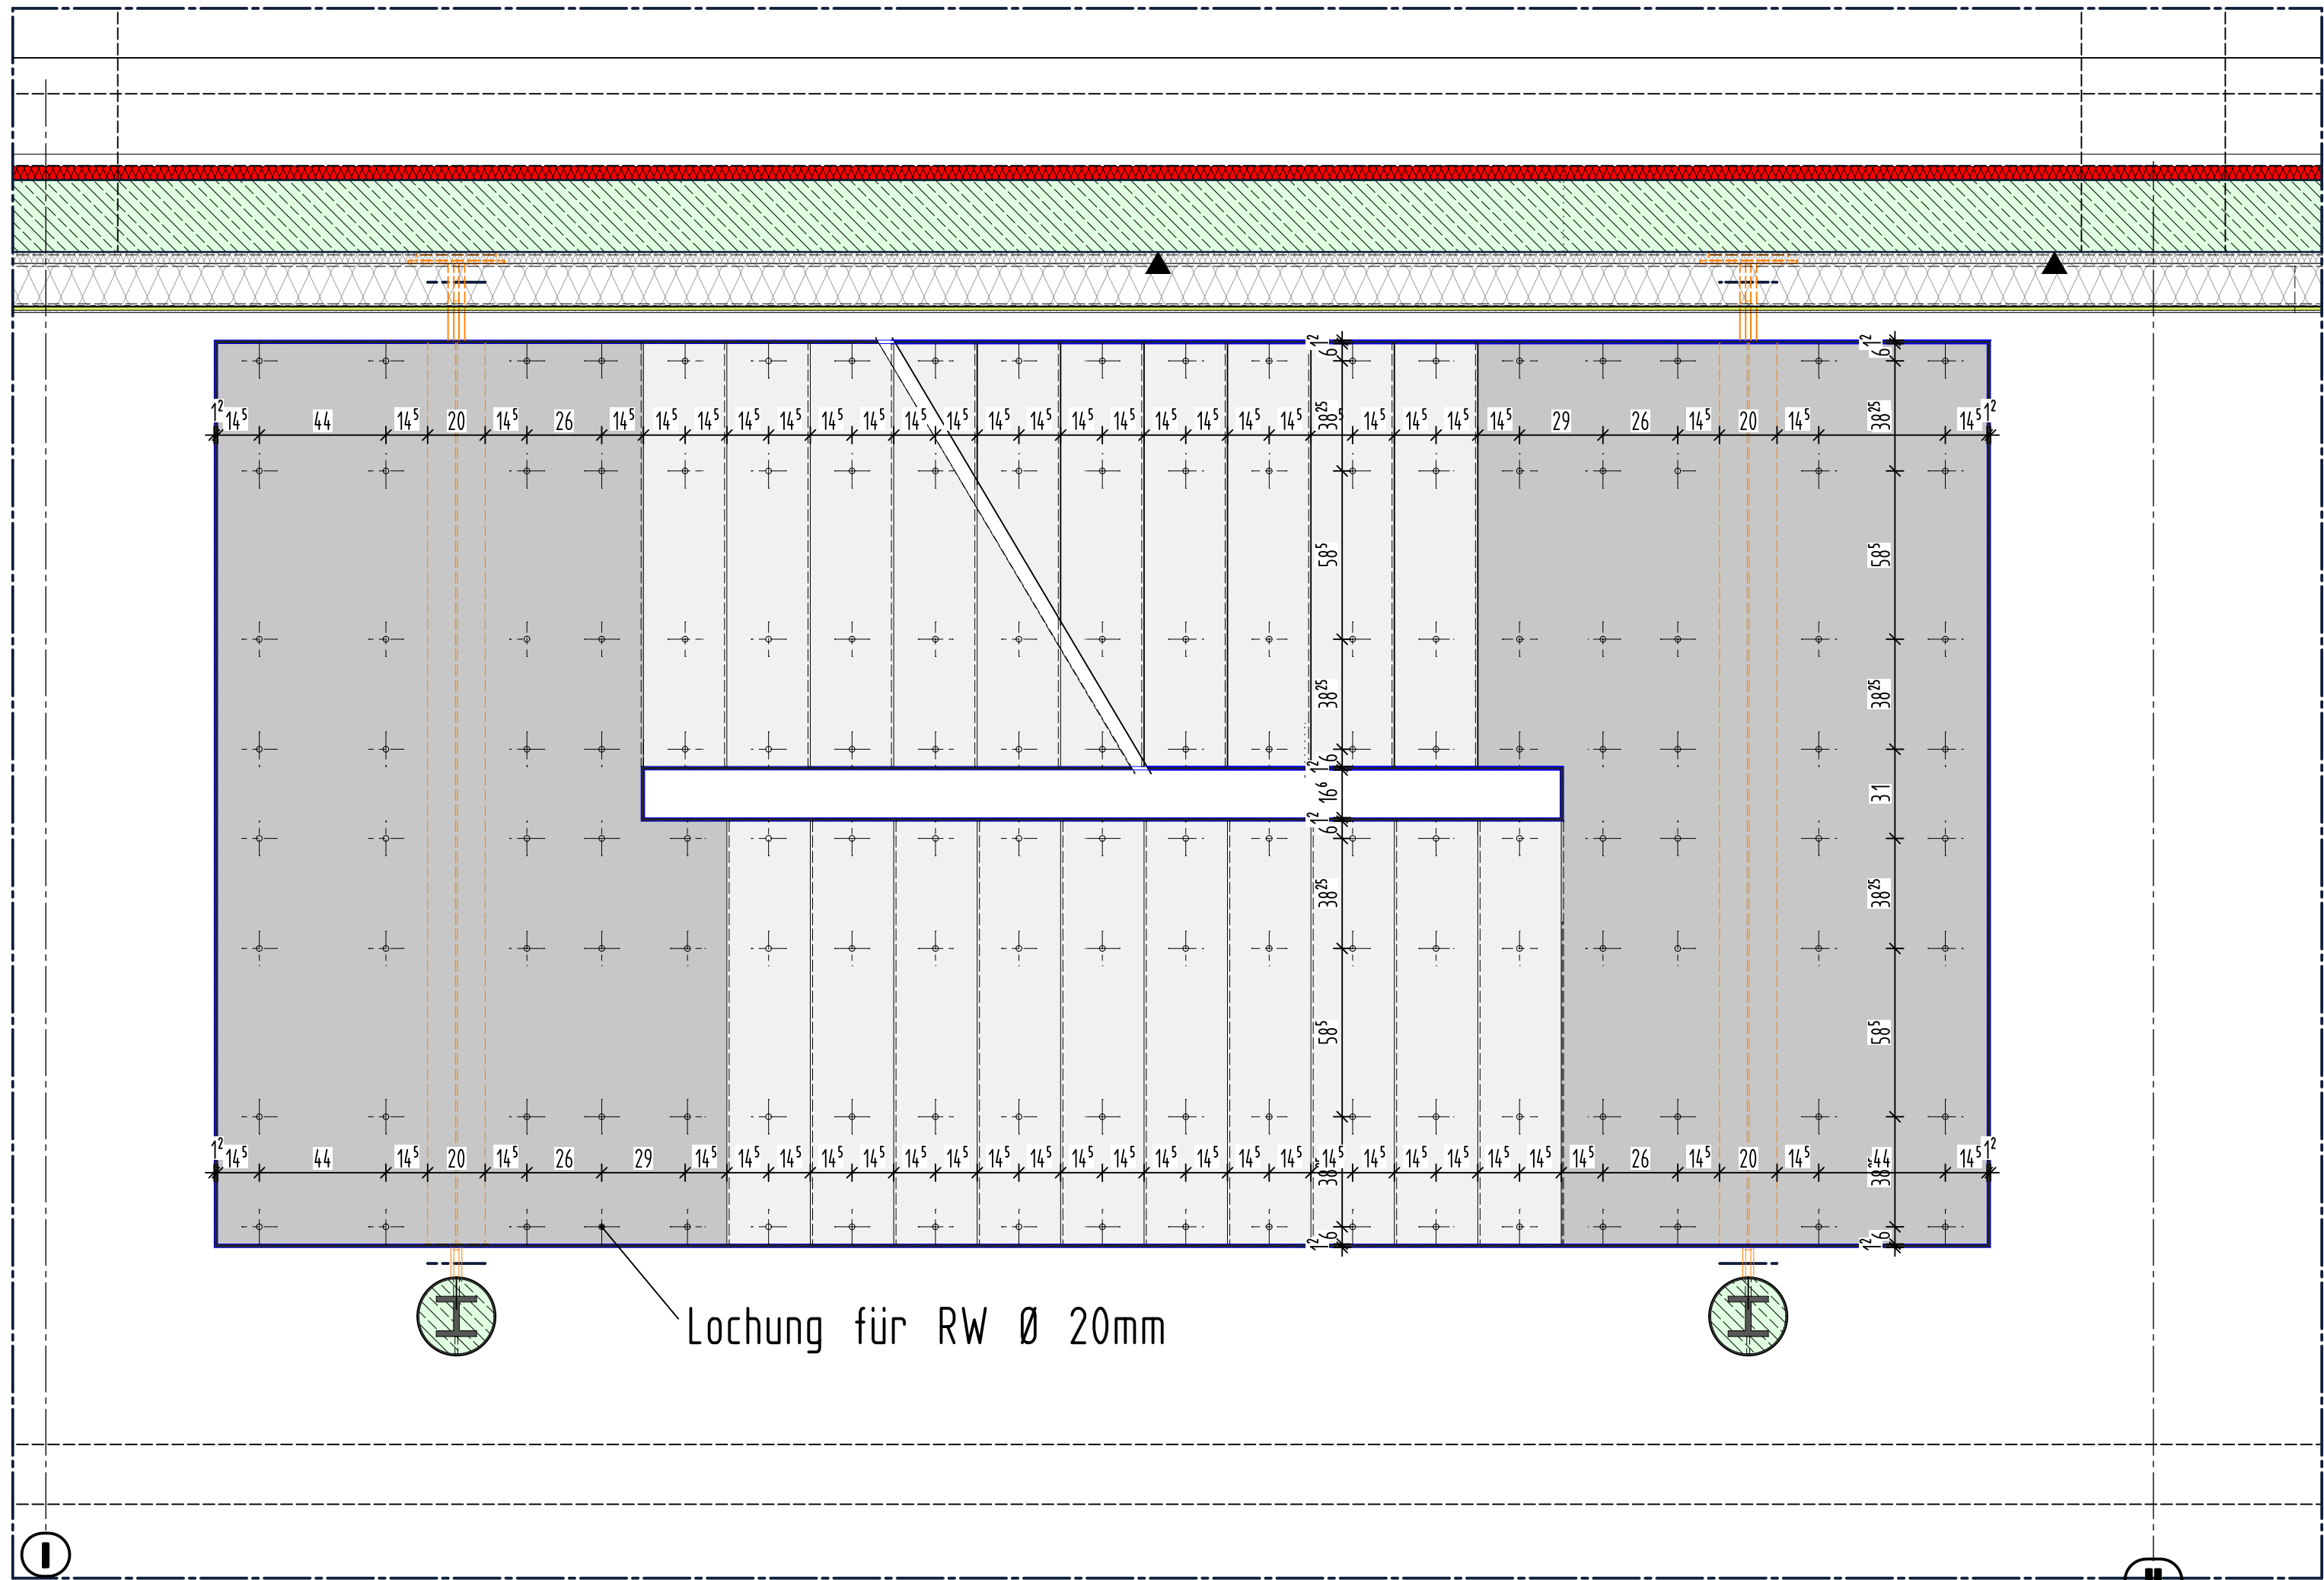

Übersicht Lochung für RW M 1:20

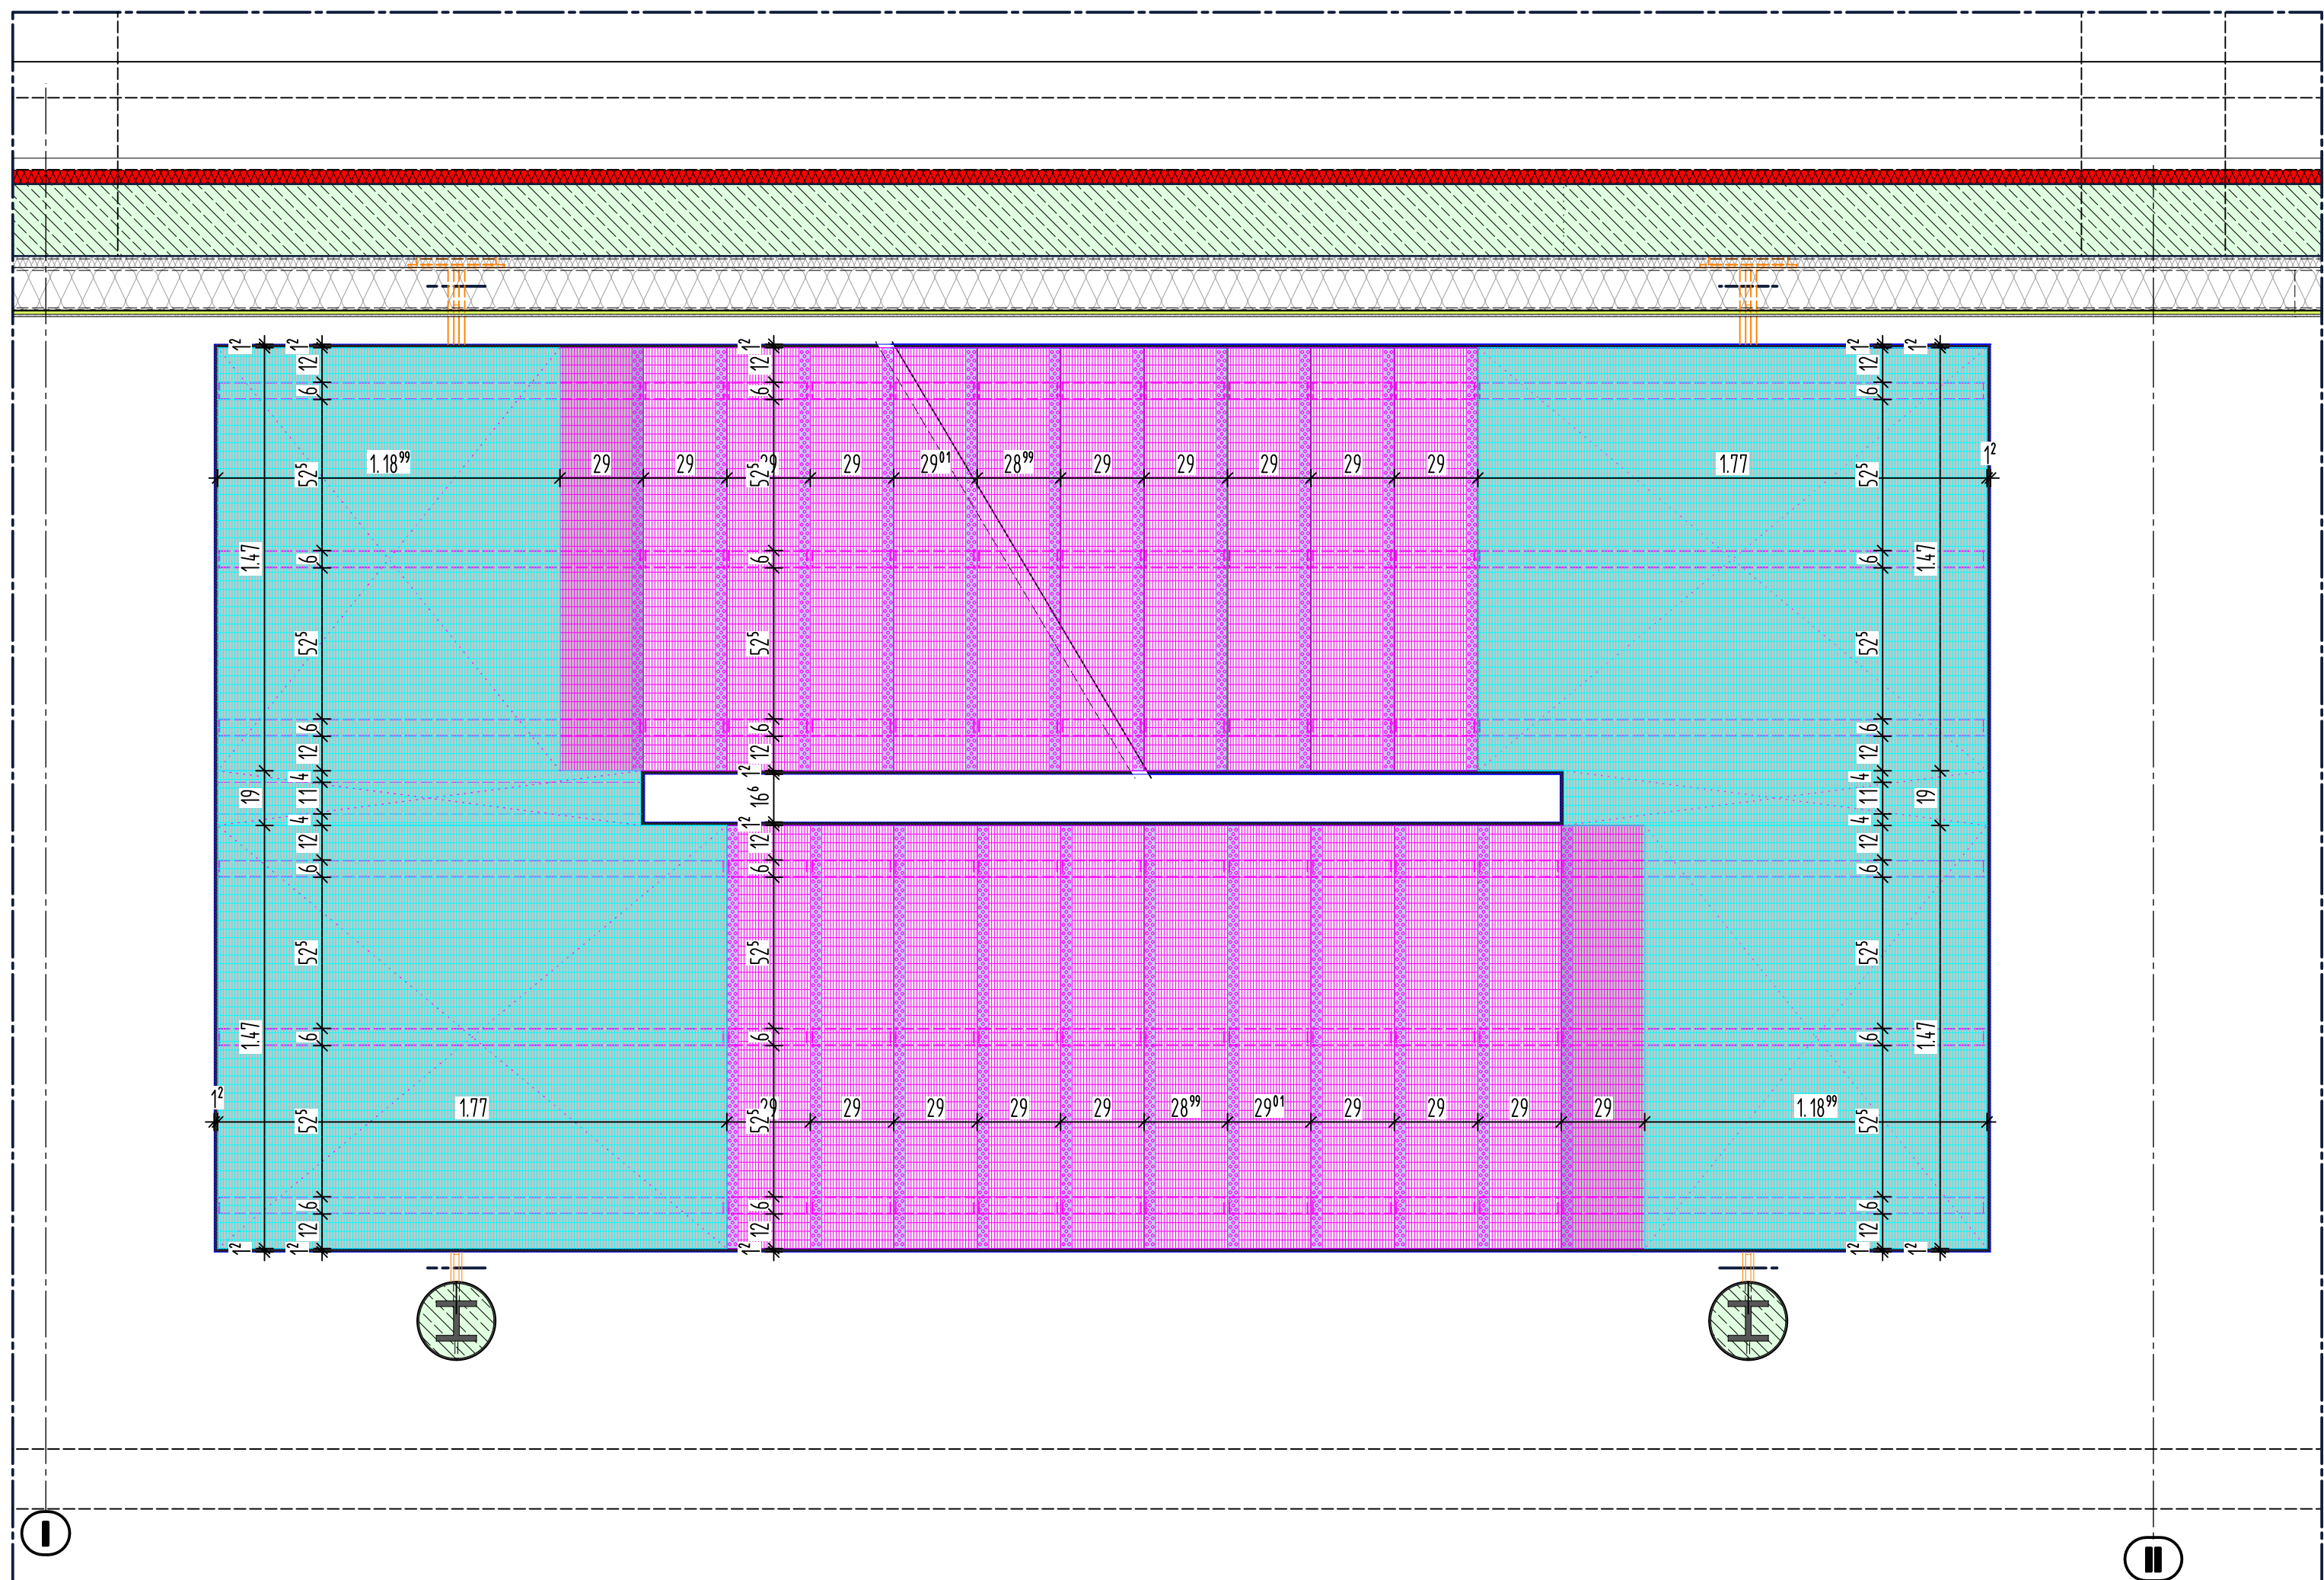

Übersicht Gitterroste M 1:20

LEGENDE

- AUSSENKANTE FERTIGKONSTRUKTION
- BSH BAUTEILE
- HOLZSTÄNDERWAND
- BETON UNVERWEHRT NEUBAU
- BETON C- (BIEGE STÄRKER PLAN)
- WU-BETON
- METALLSTÄNDERWAND
- MONTIERENDES MAUERWERK NEUBAU
- ABBRUCH
- SCHUTTBETON BESTAND (Insgesamt)
- SCHUTTBETON BESTAND (nicht Insgesamt)
- BESTAND LEINLEUCHE

HINWEIS:
Dieser Plan ist nur zusammen mit der dazugehörigen Ausführungsplanung (M 1:20) gültig!
Planstatus: siehe Ausführungsplan

NR.	DATUM	GEGENSTAND/ÄNDERUNG
1	27.08.2028	
2		
3		
4		
5		
6		
7		
8		
9		
10		
11		
12		
13		
14		
15		
16		
17		
18		
19		
20		

AUFSTOCKUNG UND SANIERUNG
WALTER-ERBE-SCHULE
72072 TUBINGEN

BEZUGSHÖHE = Projekt + 327.05 NN (DHN 2016) + 0.00

DETAILPLANUNG

DT-SH.1009-HAUPT-TRH - DETAILS
VORABZUG

Plancode: WES-HS-DT-SH.1009-a00-DT-H-TRH_M_1_20

Datum:	Modell:	Plan-Nr:
27.08.2028	1.5	1229

Gez./Gepr.:	Größe:	Planstanz:
27.08.2028	1:100 (M1)	27.08.2028

Alle Maße sind vor Ausführung verantwortlich zu prüfen!

Alt L | p | an 2023