



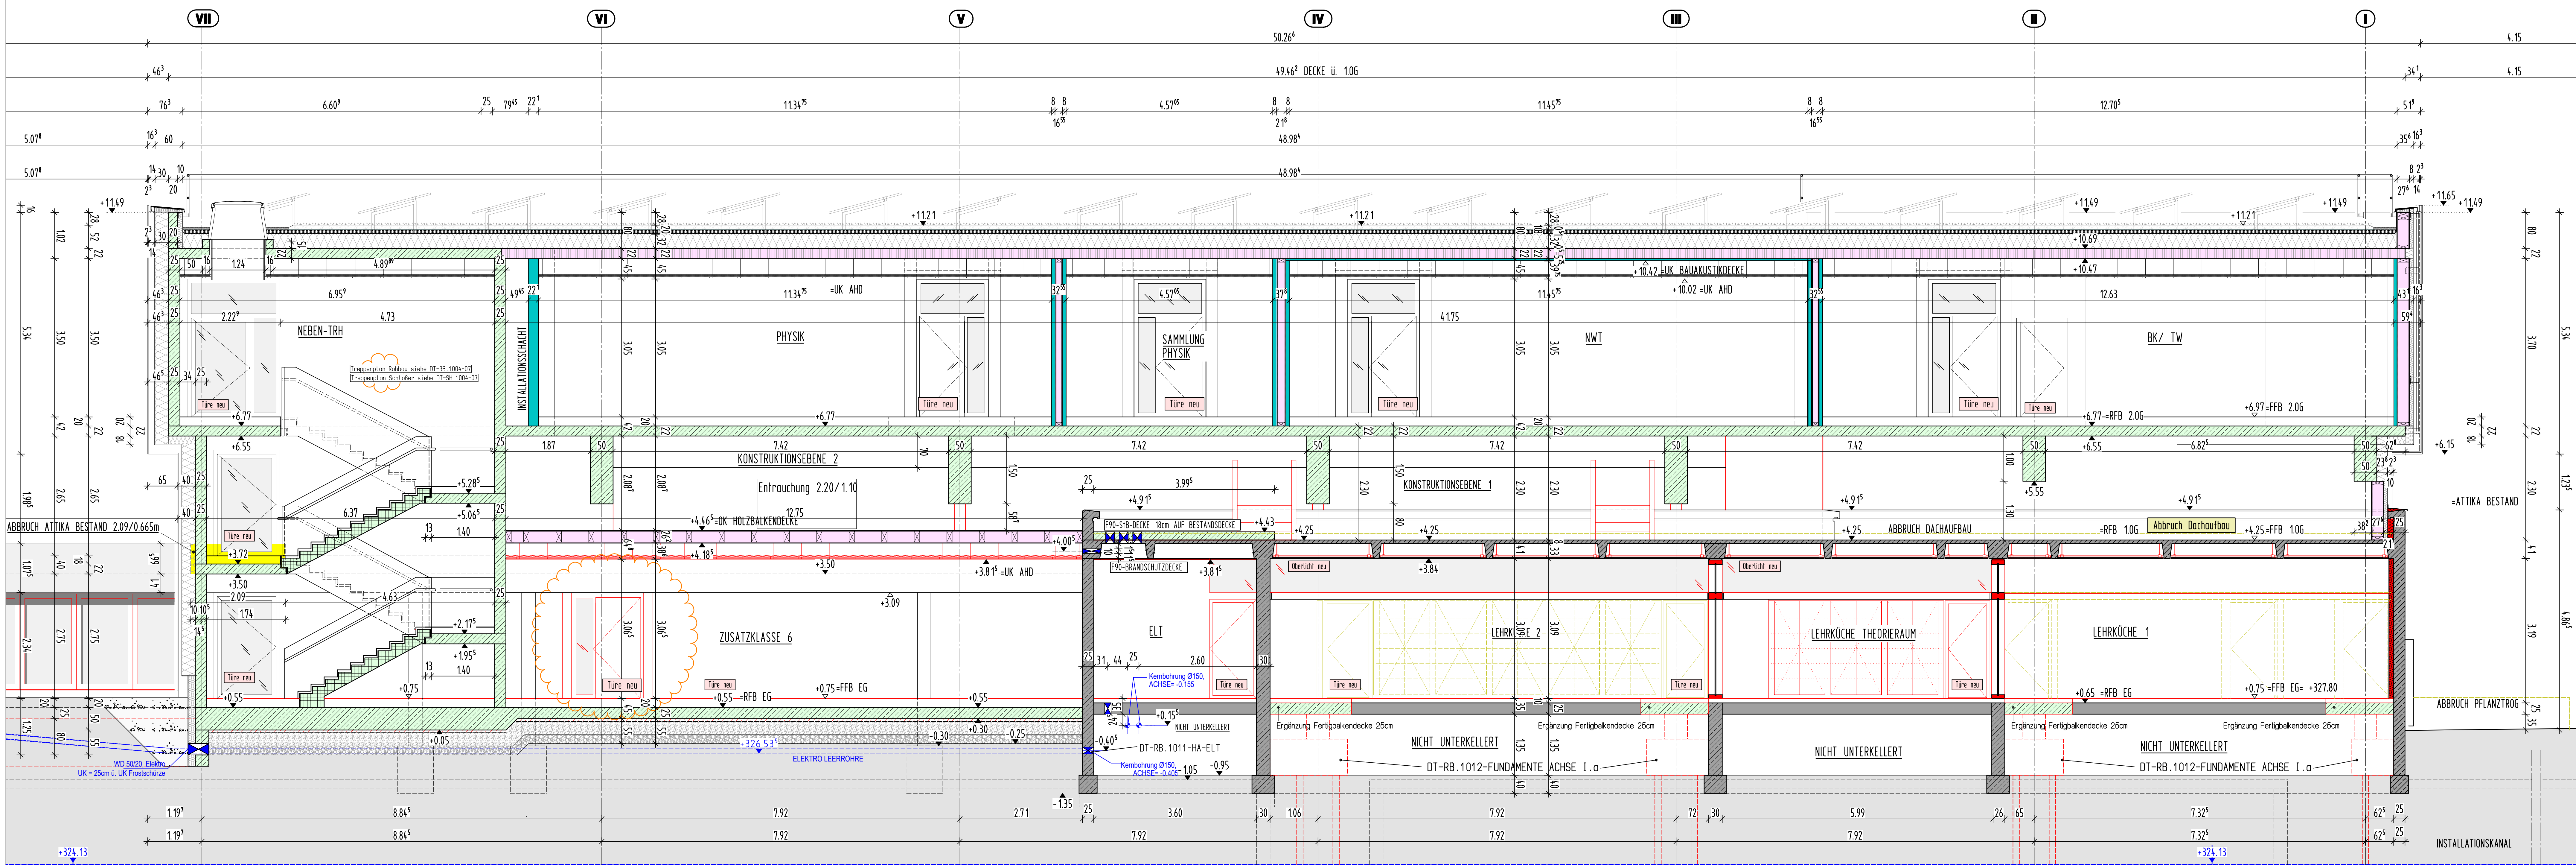

LÄNGSSCHNITT A-A BA1 (DURCH NEBEN-TRH) M 1:50

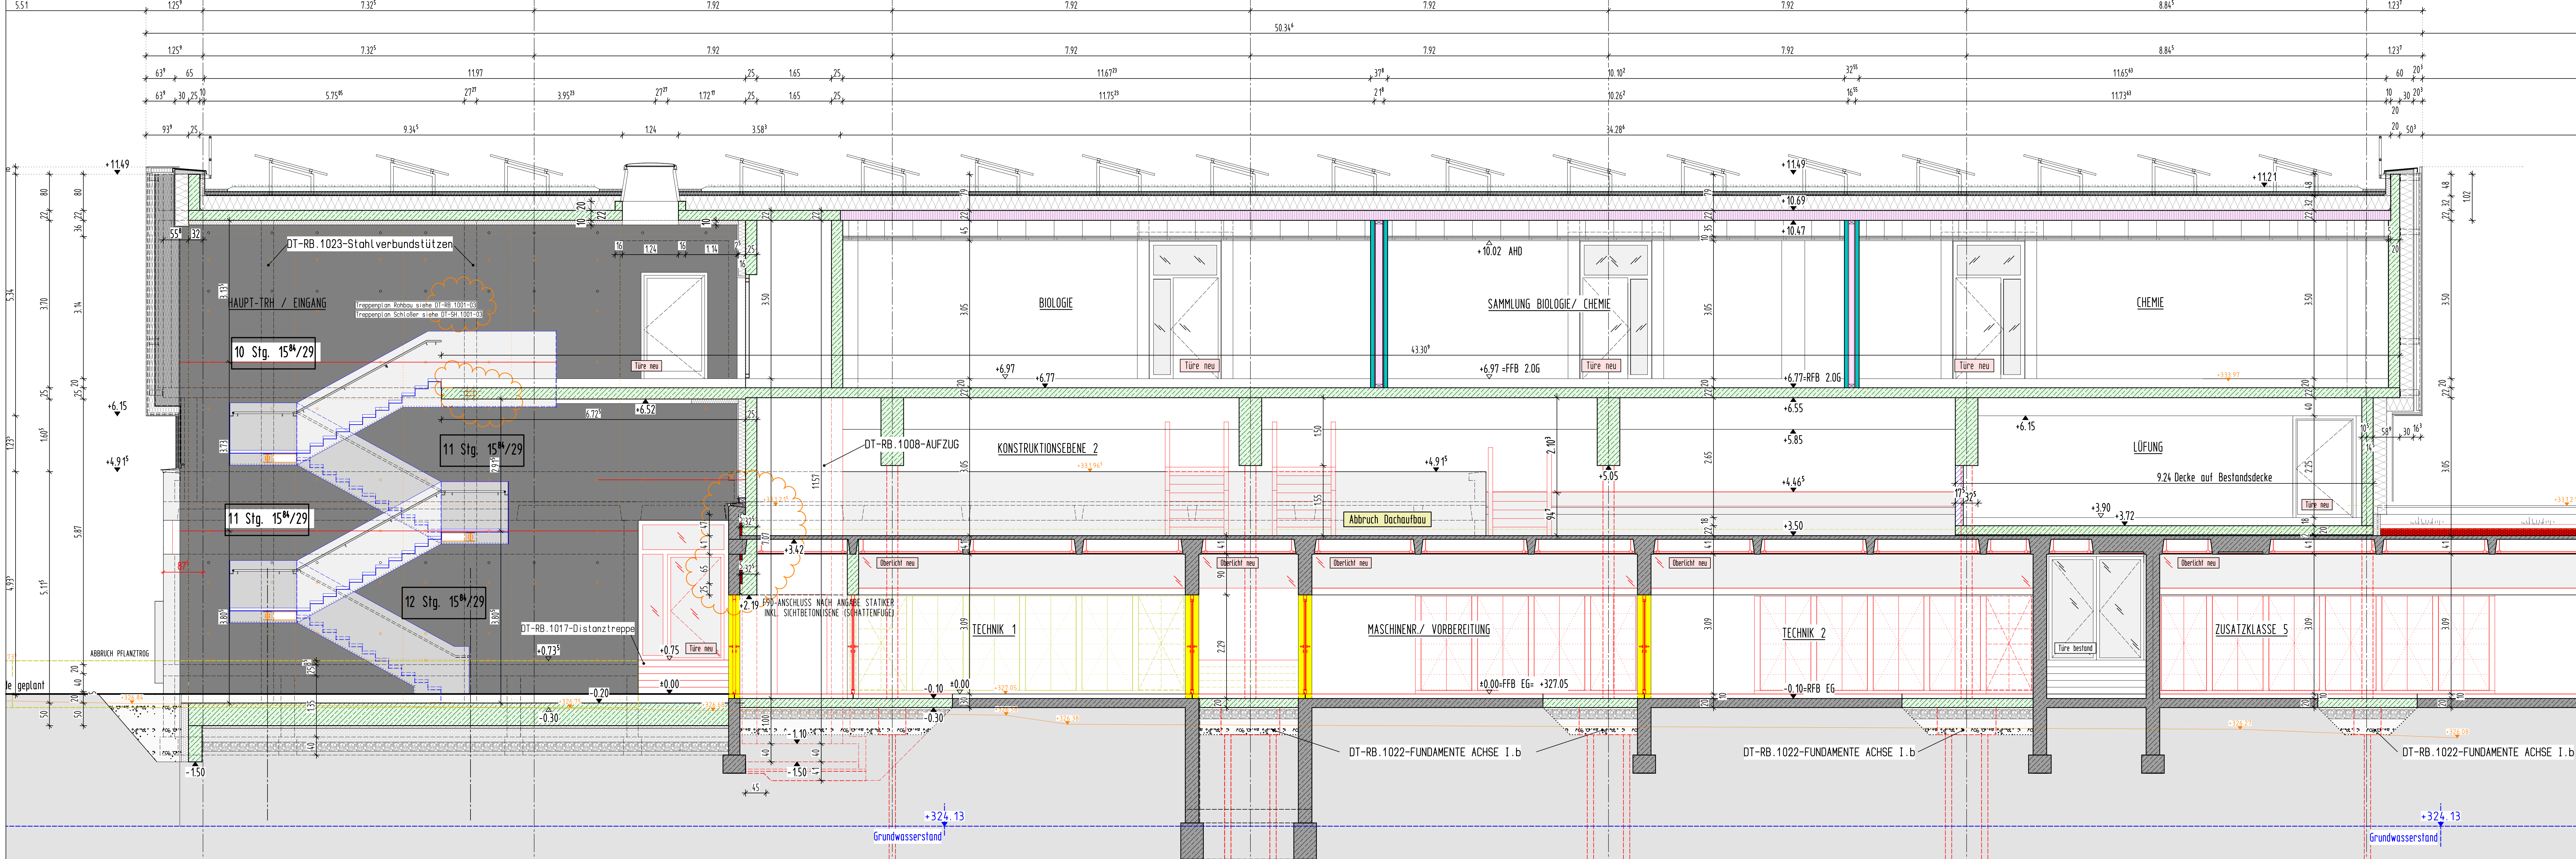

LÄNGSSCHNITT B-B BA1 (DURCH HAUPT-TRH) M 1:50

LEGENDE

- BRH BRÜSTUNGSHÖHE ÜBER RFB
- DD DECKENDURCHBRUCH
- FA FUSSBOGENAUSPARUNG
- FD FUSSBOGENAUSPARUNG
- FFB FERTIGFUSSBOGEN
- HSP HÖHENSPRUNG
- OK/UK OBER-/ UNTERKANTE
- RFB ROHFUSSBOGEN
- REGENROHR
- SB SCHÜTTBETON
- SWWS SENKRECHTER WANDSCHUTZ
- WA WAND
- WD WAND
- WWS WAAGRECHTER WANDSCHUTZ
- AUSSENKANTE ROHKONSTRUKTION
- AUSSENKANTE FERTIGKONSTRUKTION

BSH BAUTEILE

- HOLZSTÄNDERWAND
- BETON (UNBEWEHRT) NEUBAU
- BETON C₃₀ (SIEHE STATIKPLAN)
- WU-BETON
- METALLSTÄNDERWAND
- NICHT TRAGENDES MAUERWERK NEUBAU
- ABBRUCH
- SICHTBETON BESTAND (tragend)
- SICHTBETON BESTAND (nicht tragend)
- BESTAND LERNCLIQUE

ANGABEN ZU TÜRHÖHEN AB ROHFUSSBOGEN		
ENLIEGEARBEITEN -- Hausliche Anlagen -- SIND DEN PLANUNGEN DER FACHPLANER ZU ENTNEHMEN!		
Nr.	Datum	GEGENSTAND/ÄNDERUNG
	26.11.2025	Freigabe bis OK Bodenplatte
a	12.12.2025	Freigabe, Detailverweise
	28.01.2026	Diverse Änderungen
c	13.05.2026	Div. Änderungen, Freigabe Holzbau

AUFSTOCKUNG UND SANIERUNG
WALTER-ERBE-SCHULE
72072 TUBINGEN

BEZUGSHÖHE - Projekt = 327,00 ü NN = ±0,00

AUSFÜHRUNGSPLANUNG

A_SCHNITTE A-A/B-B_BA1 M 1:50

Plancode: WES-HG-SC-XX-1001-A103-Sc-A-B_M_1:50	Datum: 12.11.2024	Maßstab: 1:50	Plan-Nr.: 701
Gez./Gep.: gp	Größe: 1289/841	Planstand: 13.05.2026	Alle Maße sind vor Ausführung verantwortlich zu prüfen!