




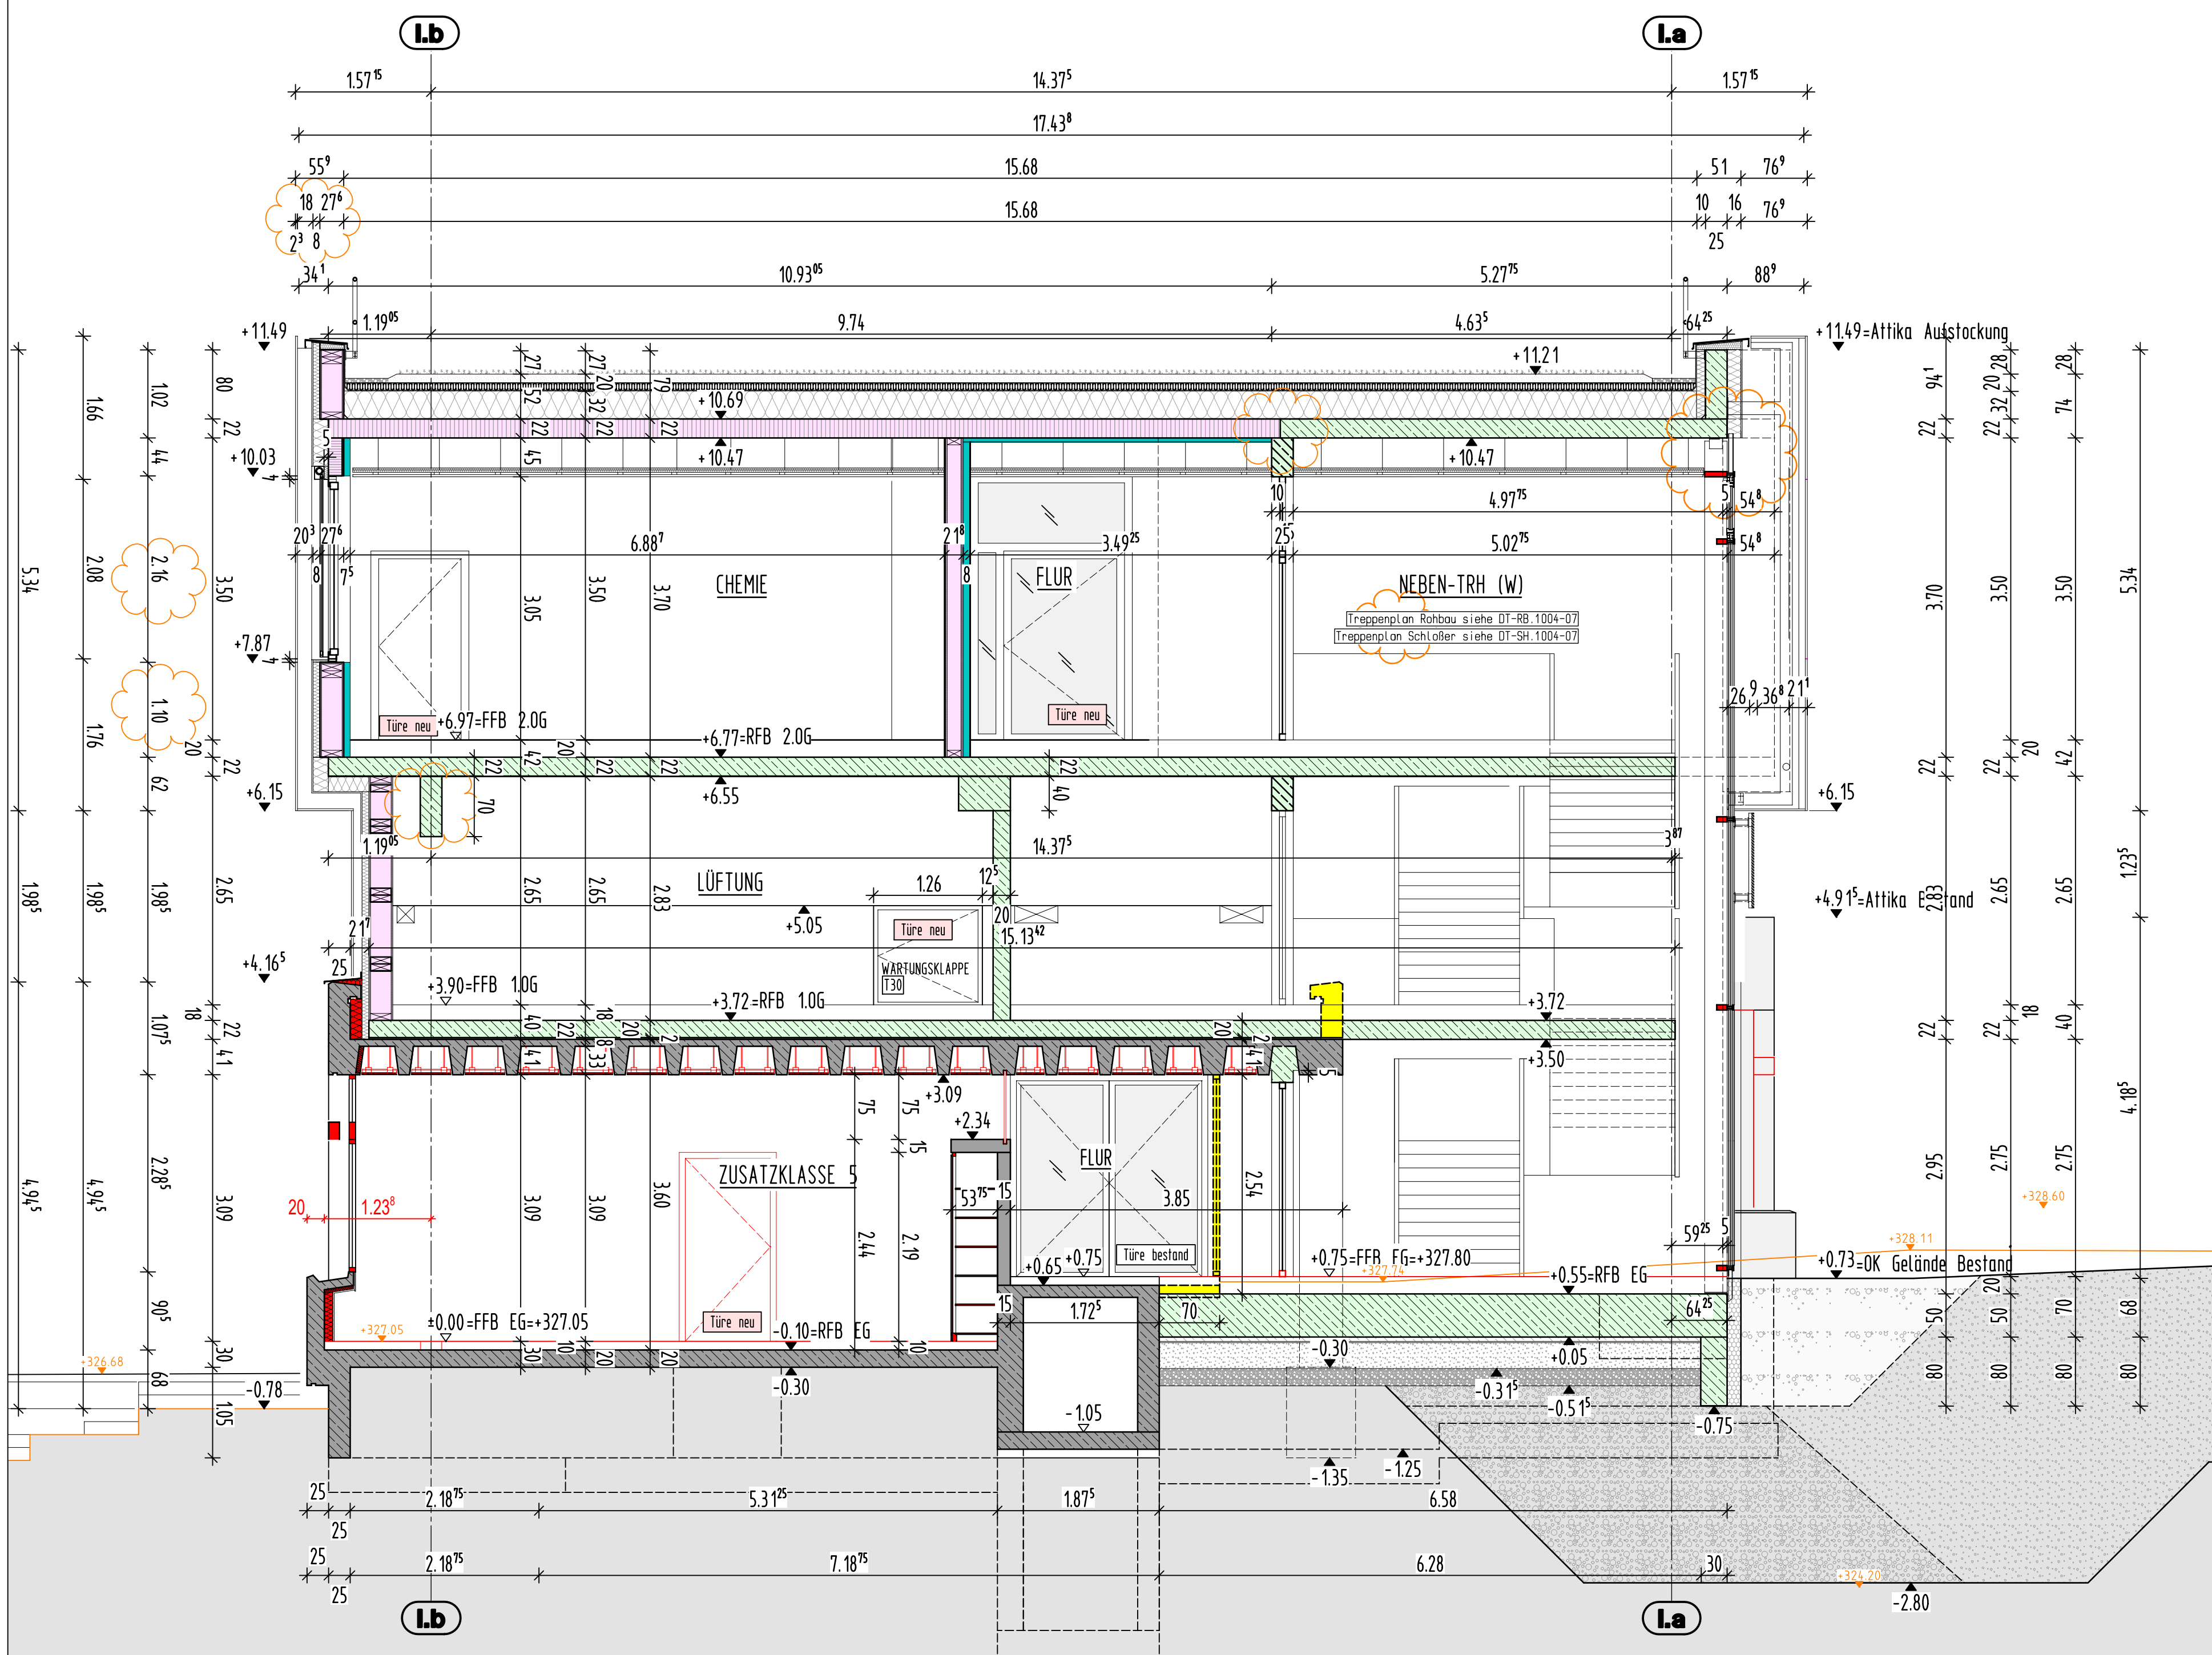

QUERSCHNITT C-C BA1 (DURCH NEBEN-TRH) M 1:50

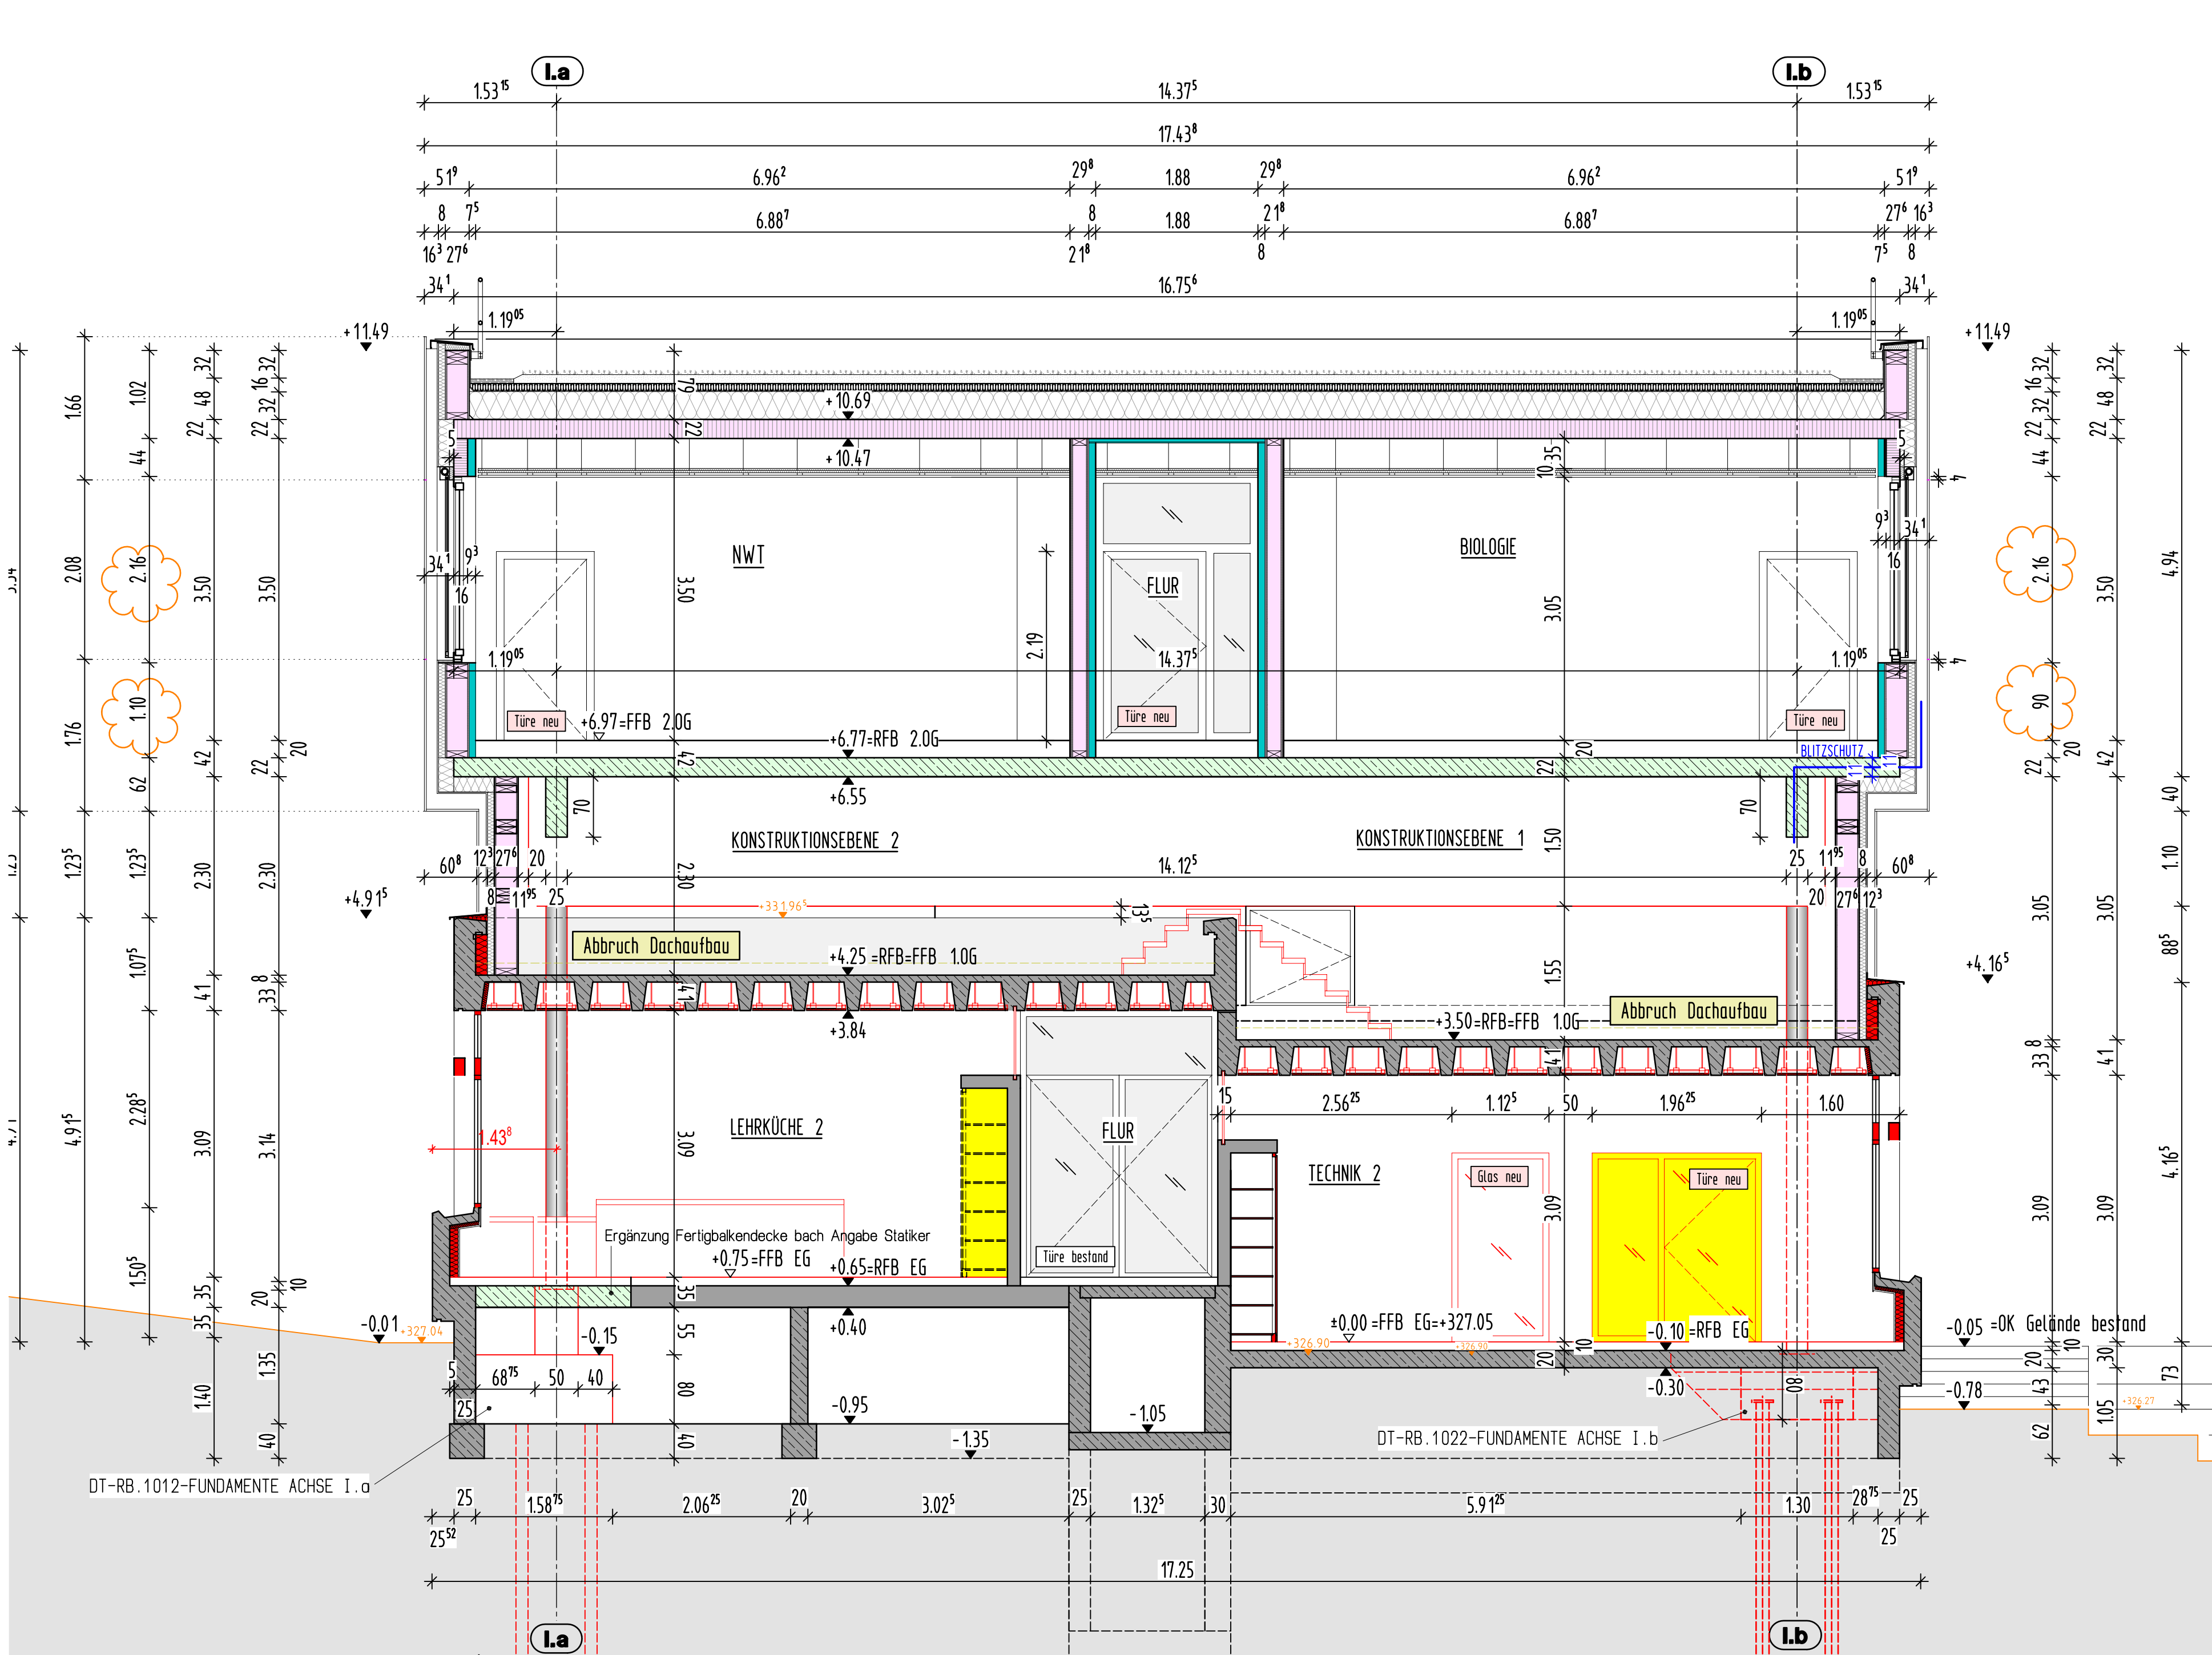

QUERSCHNITT D-D BA1 (DURCH LEHRKÜCHE) M 1:50

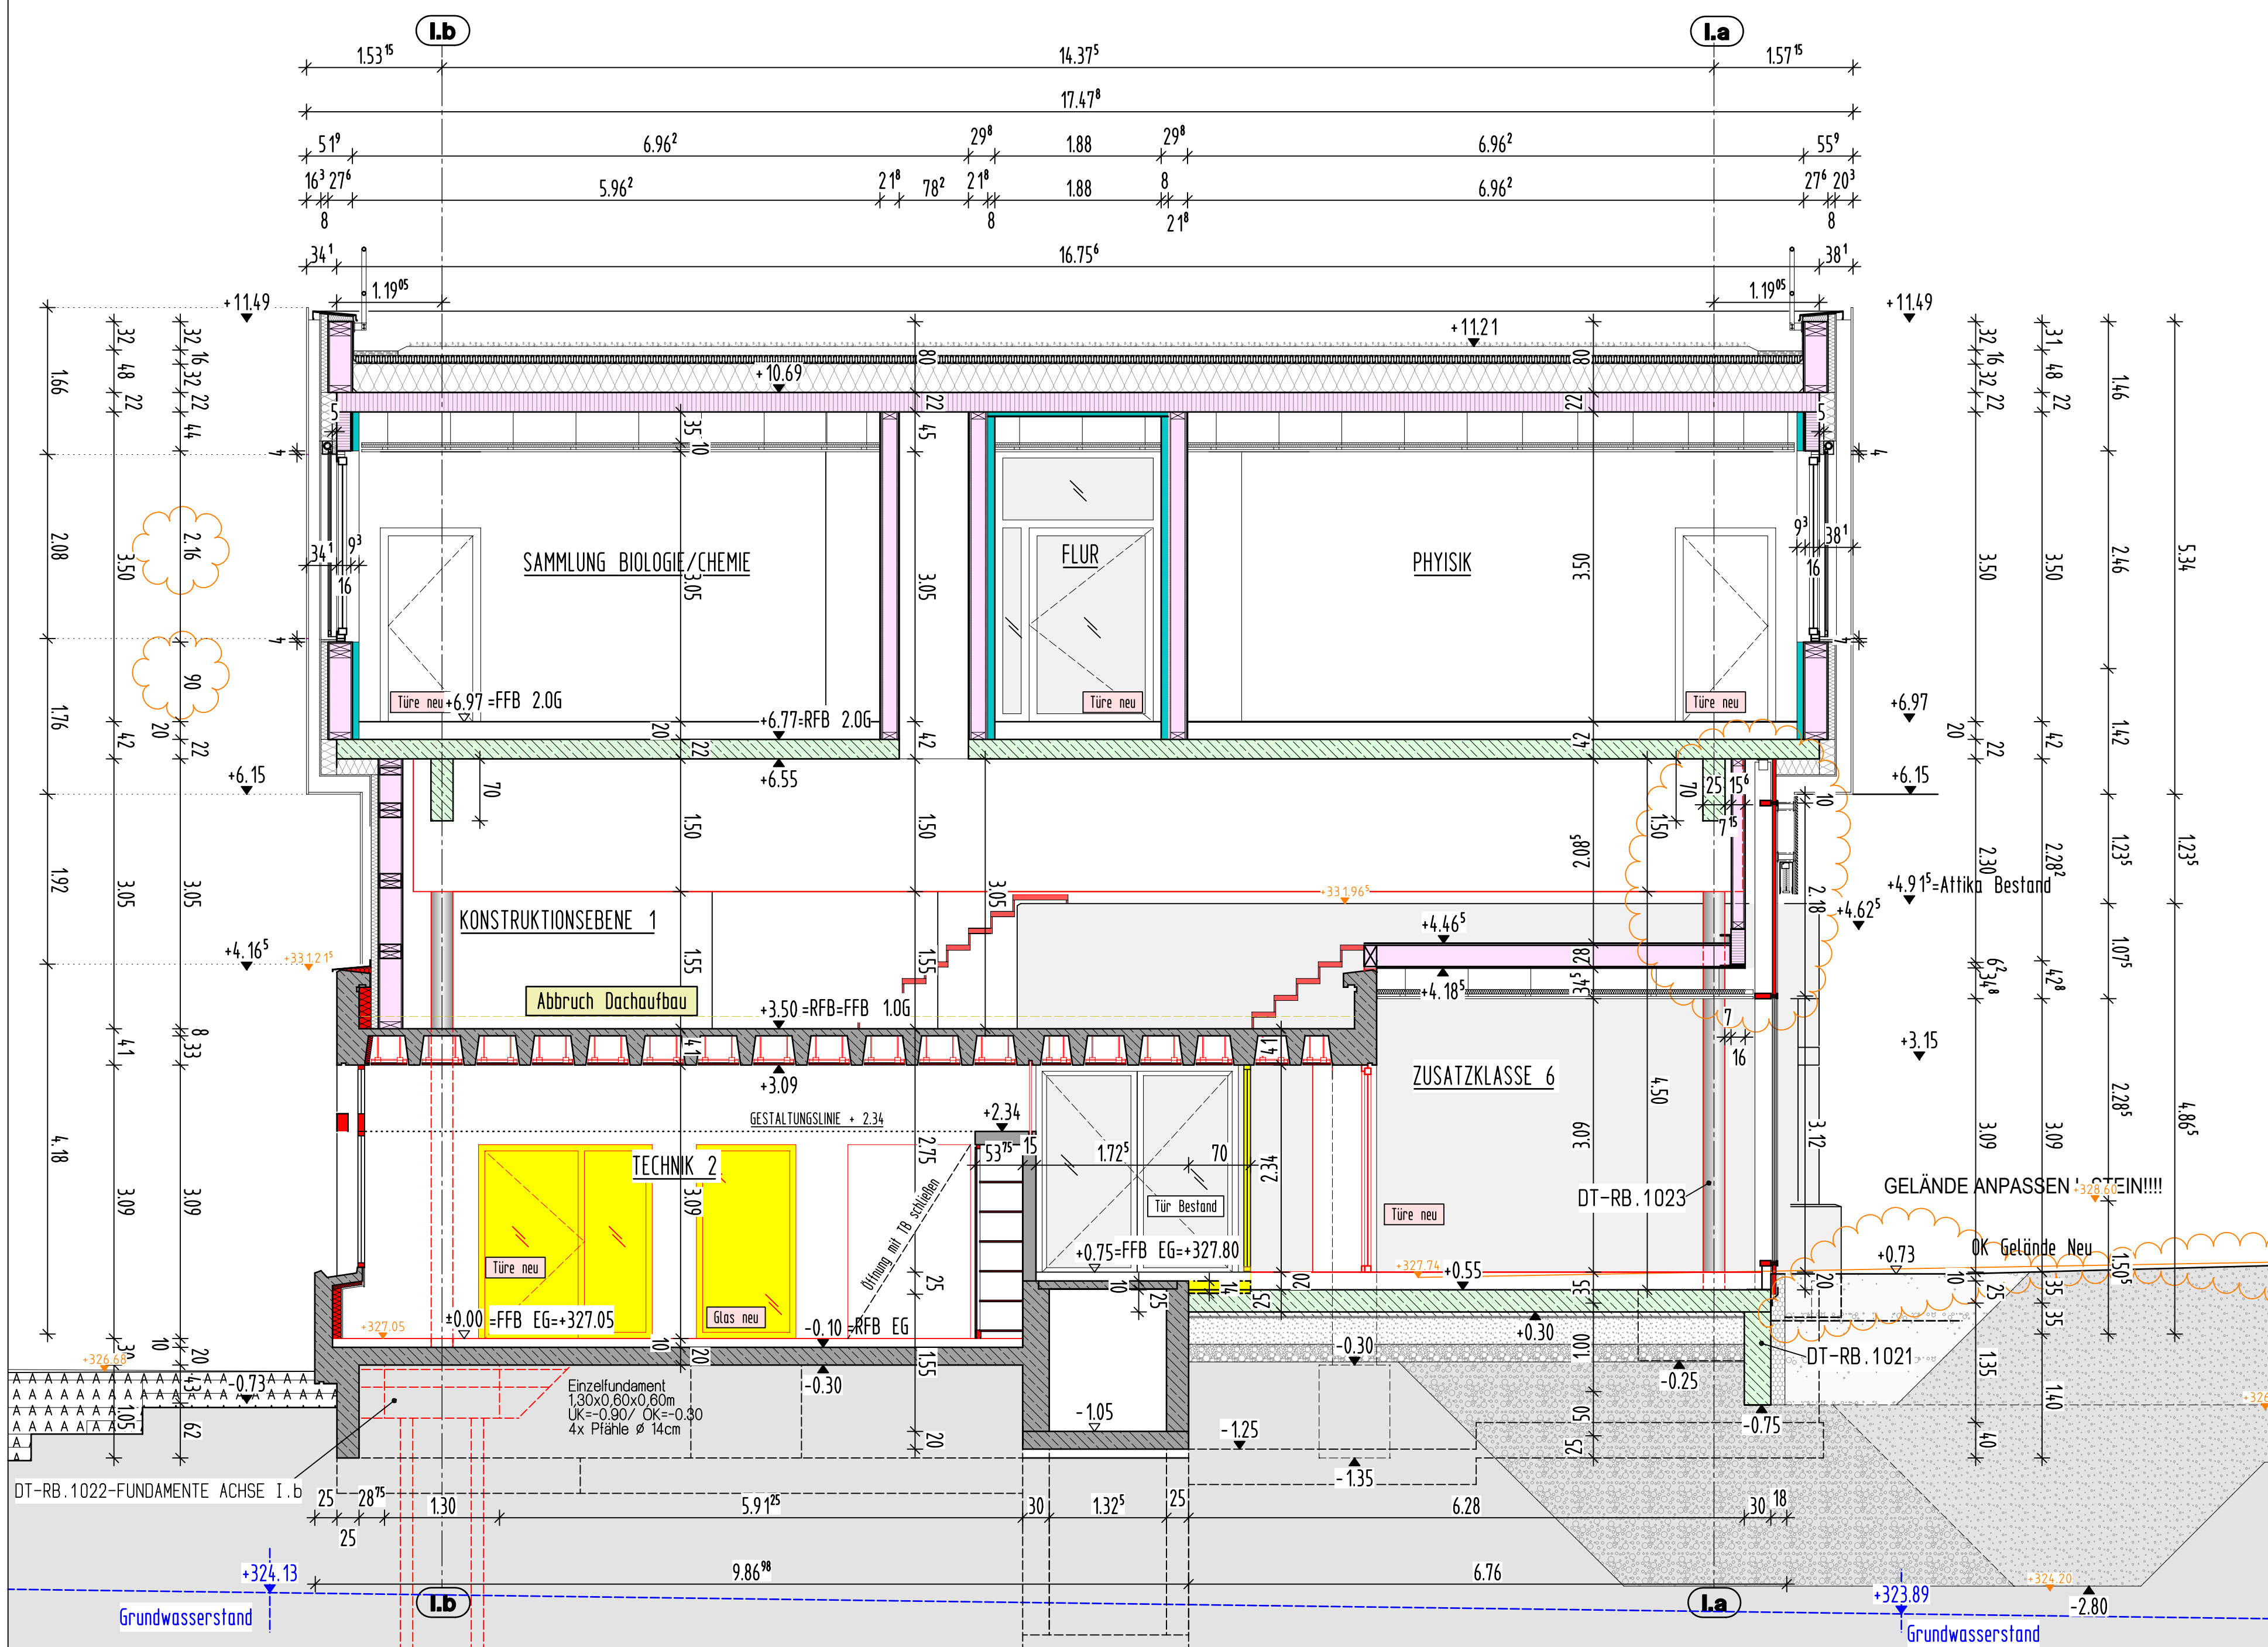

QUERSCHNITT E-E BA1 (DURCH ZUSATZKLASSE 6) M 1:50


- LEGENDE
- BRH BRÜSTUNGSHÖHE ÜBER RFB
 - DD DECKENDURCHBRUCH
 - FA FUSSBODENDURCHBRUCH
 - FD FUSSBODENDURCHBRUCH
 - FFB FERTIGFUSSBODEN
 - HSP HÖHENSPPRUNG
 - OK/UK OBER-/ UNTERKANTE
 - RFB ROH-FUSSBODEN
 - RR REGENROHR
 - SB SICHTBETON
 - SWB SICHTBETON WANDSCHUTZ
 - WA WANDAUSSPARUNG
 - WD WANDURCHBRUCH
 - WWS WAAGRECHTER WANDSCHUTZ
 - ▶ AUSSENKANTE ROHKONSTRUKTION
 - ▷ AUSSENKANTE FERTIGKONSTRUKTION

ANGABEN ZU TÜRÜBEN AB ROH-FUSSBODEN
ENLEGEARBEITEN -- Haustechnische Anlagen -- SIND
DEN PLANUNGEN DER FACHPLANER ZU ENTNEHMEN!

NR.	DATUM	GEGENSTAND/ÄNDERUNG
	26.11.2025	Freigabe bis OK Bodenplatte
a	12.12.2025	Freigabe, Detailverweise
b	28.01.2026	Diverse Änderungen.
c	13.02.2026	Diverse Anpassungen.
d	31.03.2026	Div. Änderungen, Freigabe Holzbau

BEZUGSHÖHE - Projekt + 327.05 NHN (DHHN) ± 0.00

AUFSTOCKUNG
UND SANIERUNG
WALTER-ERBE-SCHULE
72072 TUBINGEN

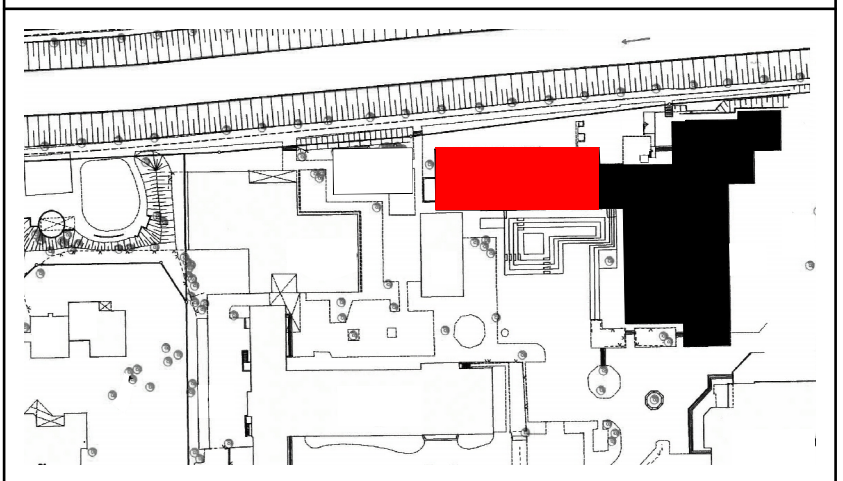

AUSFÜHRUNGSPLANUNG

A_SCHNITTE C-C/D-D/E-E_BA 1 M 1:50

Plancode: WES-HG-SC-XX-1002-A104-SC-C-D-E-F_M_1_50		
Datum: 08.01.2025	Maßstab: 1:50	Plan-Nr. 703 d
Gez./Gep. gp	Größe: 1189/841	Planstand: 31.03.2026

Alle Maße sind vor Ausführung verantwortlich zu prüfen!