



(1970)
(2005)
(2012)

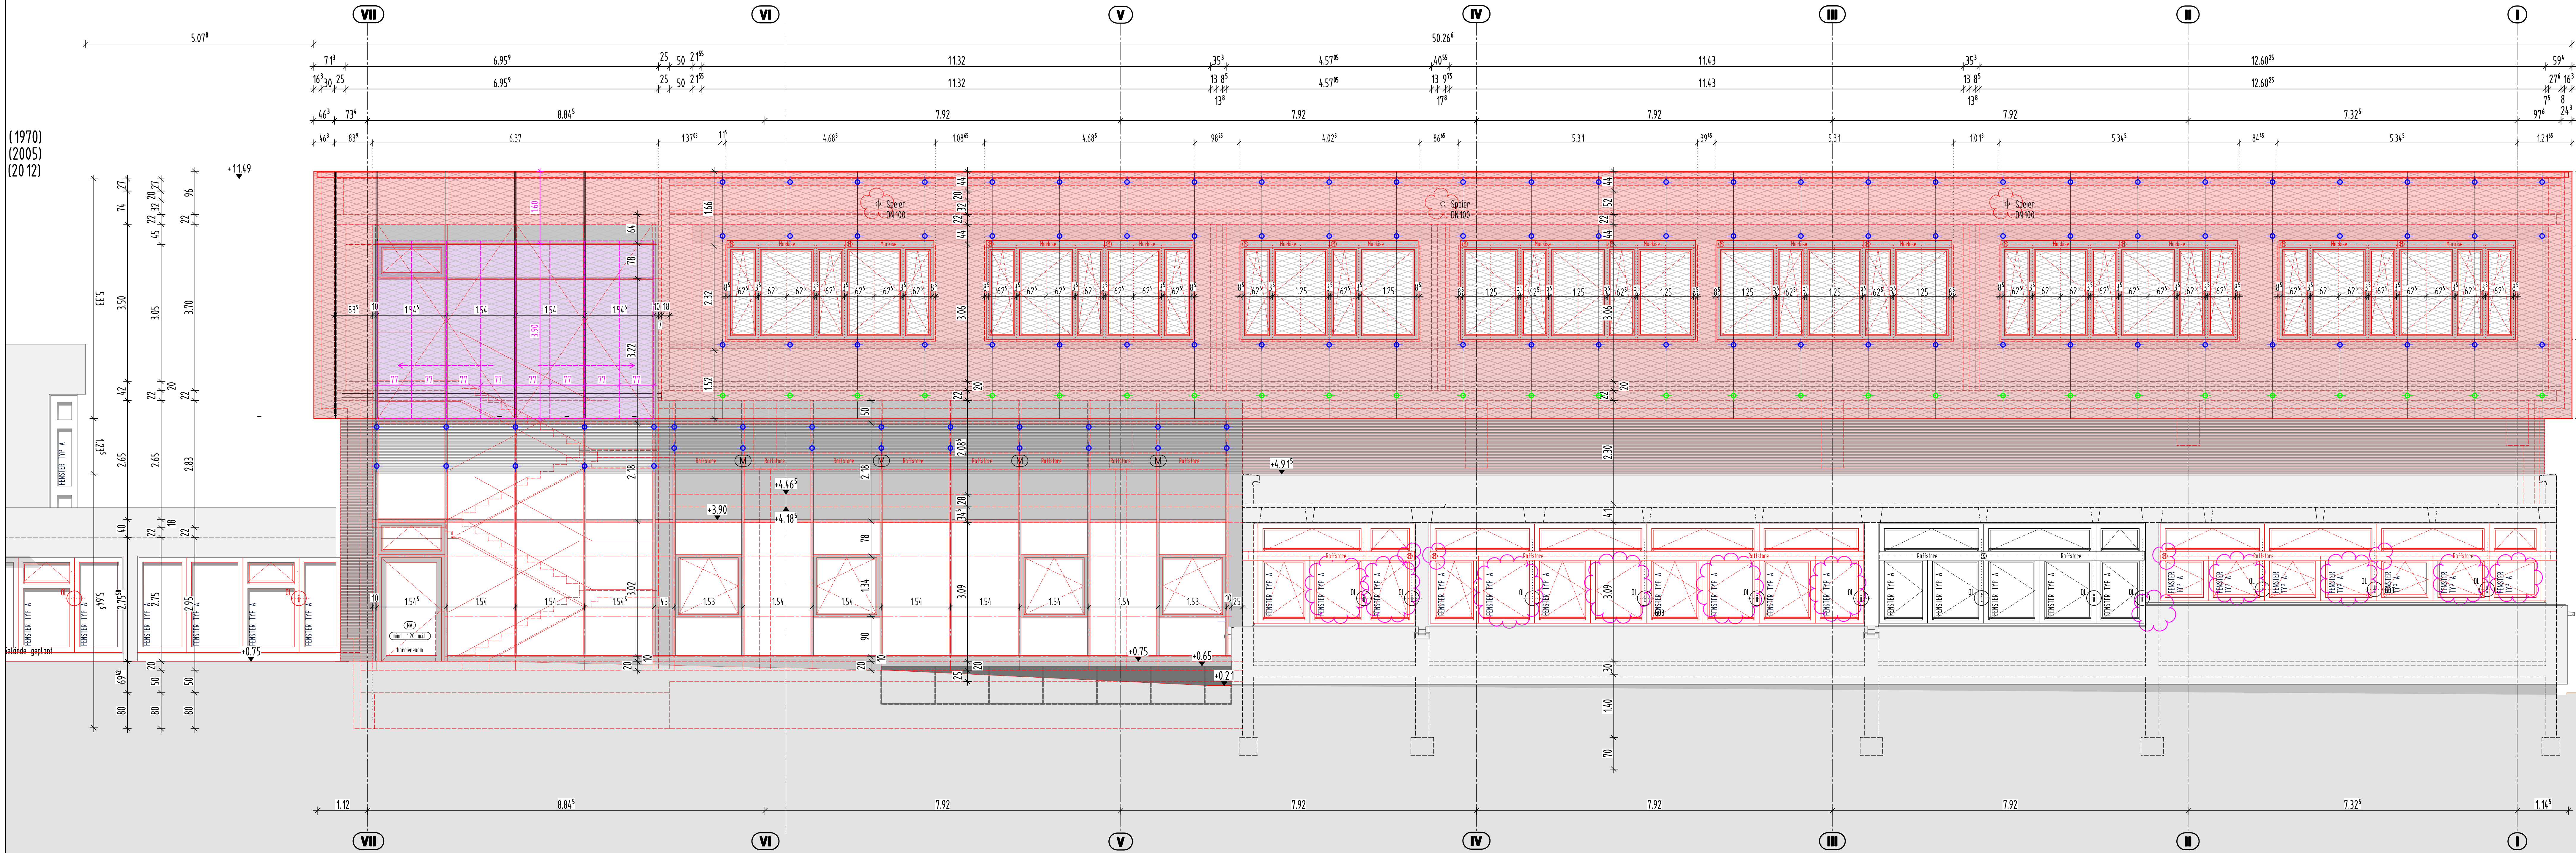

ANSICHT OST BA1 M 1:50

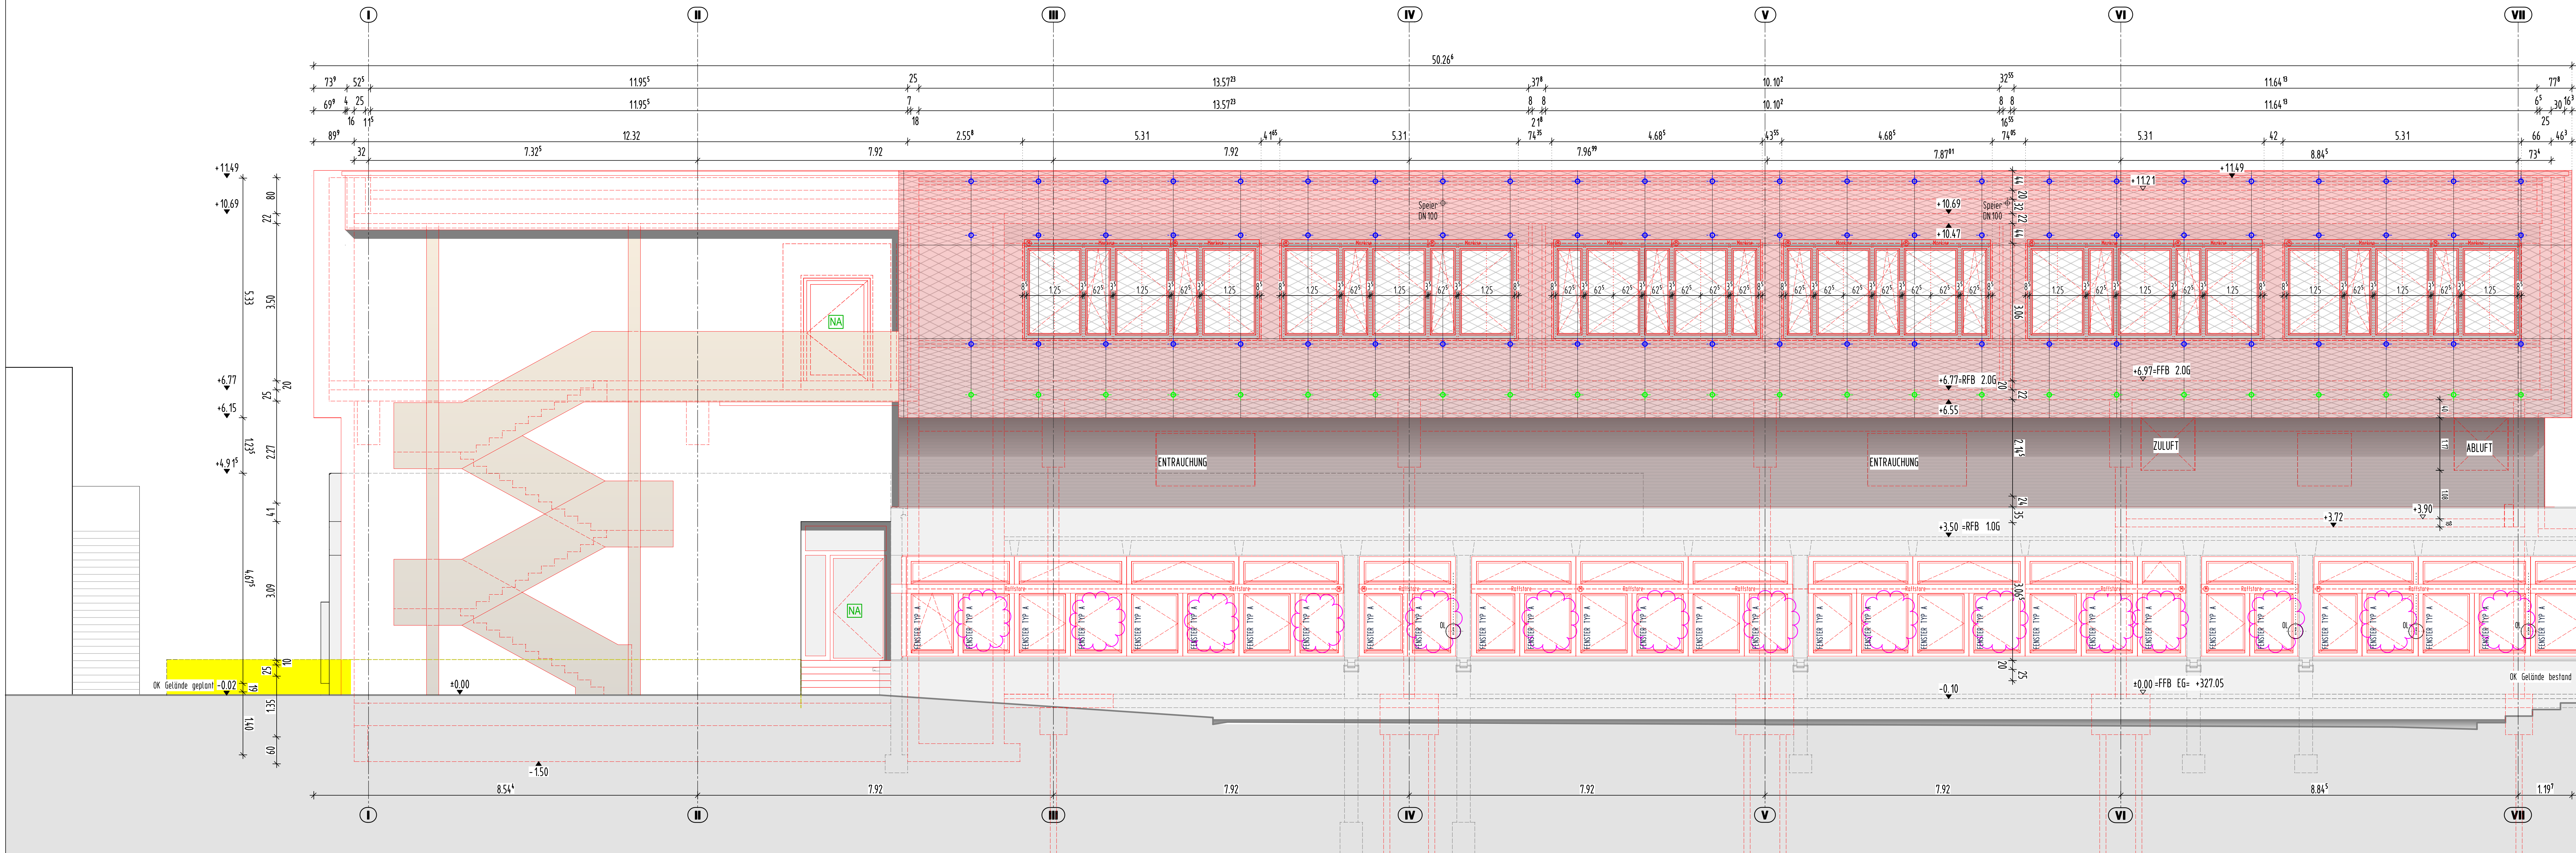

ANSICHT WEST BA1 M 1:50



- LEGENDE
- BRH BRÜSTUNGSHÖHE ÜBER RFB
 - DD DECKENDURCHBRUCH
 - FA FUSSENDAUSPARUNG
 - FD FUSSENDAUSPARUNG
 - FFB FERTIGFUSSENDAUSPARUNG
 - HSP HOHNENSPRUNG
 - OK/LK OBER-/ UNTERKANTE
 - RFB ROHFLUSSBOGEN
 - RR REGENROR
 - SB SICHTBETON
 - SWS SENKRECHTER WANDSCHLITZ
 - WA WANDAUSPARUNG
 - WD WANDDURCHBRUCH
 - WWS WAAGRECHTER WANDSCHLITZ
 - AUSSENKANTE ROH-KONSTRUKTION
 - AUSSENKANTE FERTIG-KONSTRUKTION

- BSH BAUTEILE
- HOLZSTANDERWAND
- BETON (UNBEWEHRT) NEUBAU
- BETON C- (SEHE STATIKPLAN)
- WU-BETON
- METALLSTANDERWÄNDE
- NICHTTRAGENDES MAUERWERK NEUBAU
- ABBRUCH
- SICHTBETON BESTAND (tragend)
- SICHTBETON BESTAND (nicht tragend)
- BESTAND LERNKUBE


ANGABEN ZU TÜRHÖHEN AB ROHFLUSSBOGEN

EINLEGEARBEITEN -- Haus-technische Anlagen -- SIND DEN PLANUNGEN DER FACH-PLÄNER ZU ENTHNEHMEN

Nr.	Datum	GEGENSTAND/ÄNDERUNG
26.11.2025	Freigabe bis OK Bodenplatte	
13.02.2026	Diverse Änderungen	
31.03.2026	Div. Änderungen, Freigabe Holzbau	

BEZUGSHÖHE - Projekt + 327.05 NNH (DHHN 2016) = ±0.00

AUFSTOCKUNG
UND SANIERUNG
WALTER-ERBE-SCHULE
72072 TUBINGEN

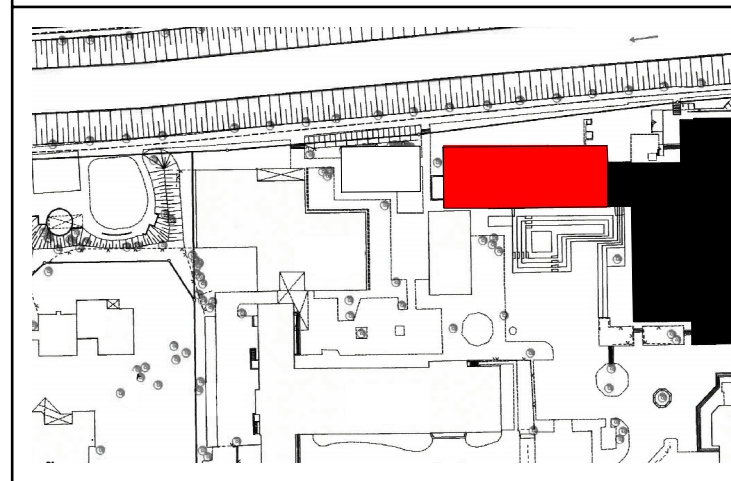

AUSFÜHRUNGSPLANUNG

A_ANSICHT OST/WEST_BA1 M 1:50

Plancode: WES-HG-AN-XX-1002-A02-OST-WEST_M_1_50		
Datum: 12.11.2024	Maßstab: 1:50	Plan-Nr. 802 b
Gez./Gep. gp	Größe: 1389/841	Planstand: 31.03.2026
Alle Maße sind vor Ausführung verantwortlich zu prüfen!		