


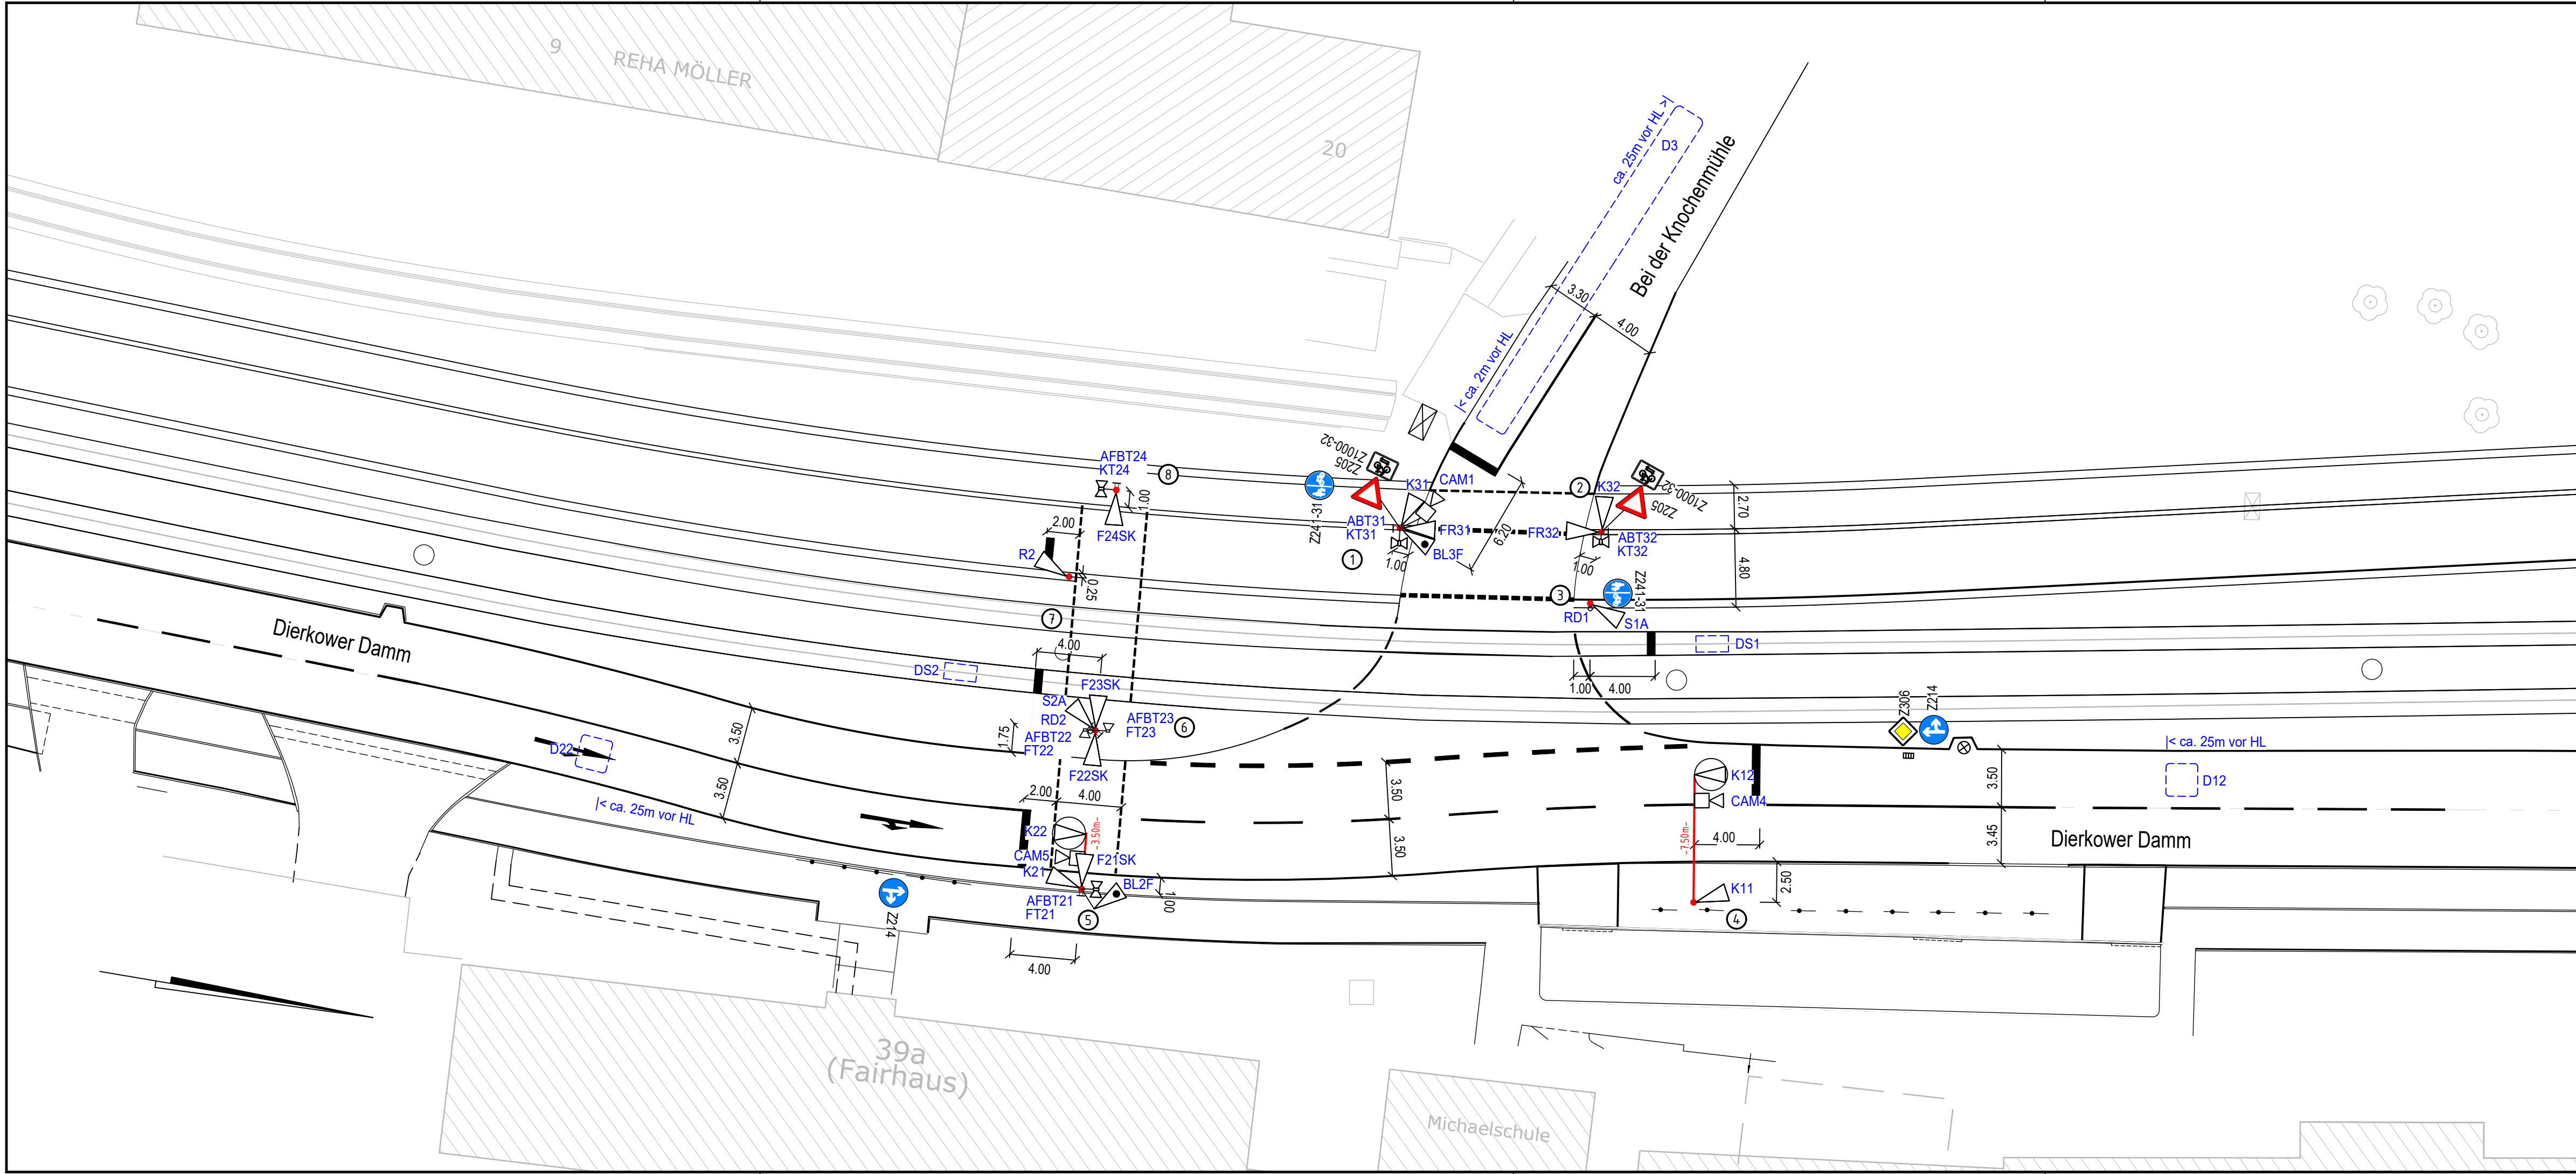

- Zeichenerklärung
- K61 Kfz-Signal, Ø200 mm, dreifeldig
 - K62 Kfz-Signal, Ø200 mm, dreifeldig, mit Blende
 - K1R Kfz-Signal, Ø200 mm, zweifeldig, mit Richtungspfeil
 - K71 Kfz-Signal (Räumsignal), Ø200 mm, dreifeldig, mit Richtungspfeil
 - FR52 Signal Fußgänger, Ø200 mm, zweifeldig, mit Fußgänger-/ Radfahrermaske
 - BL51F/FR Blinker, Ø300 mm, einfeldig, gelb (Fußgänger/Fußgänger Rad)
 - R1 Signal Radfahrer, Ø200 mm
 - S1A Straßenbahnsignal, Ø200 mm
 - ABT31 Anforderungstaster für Sehbehinderte mit taktilem Signal
 - AFBT31 Anforderungstaster für Fußgänger/ Sehbehinderte Kombi mit taktilem Signal
 - AR31 Anforderungstaster Radfahrer
 - KT31 Kombitöne (akustischer Signalgeber und Orientierungston)
 - ST32 Orientierungston
 - CAM1 Videokamera
 - LSA-Mast mit Mastnummer
 - Steuergerät LSA
 - D13 Erfassungsbereich Kamera für Kfz
 - DS1 Radardetektor

3				
2				
1				
Nr. Art der Änderung				
Fachplanung: SCHLOTHAUER & WAUER  Ingenieurgesellschaft für Straßenverkehr mbH		Damm	Name/Unterschrift	
		bearbeitet: 16.04.2025	Seitz	
		gezeichnet: 16.04.2025	Hendricks	
		geprüft:		
		Projekt-Nr.:	2023-0637	
Hansestadt Rostock LS 693 Dierkower Damm / Bei der Knochenmühle			Signallageplan 1:250	
Plangrundlage: WASTRA-Plan 09/23		Ordnungsmerkmal:		Unterlage:
				Blatt-Nr.:
				Ausfertigungs-Nr.:

ENTWURF