


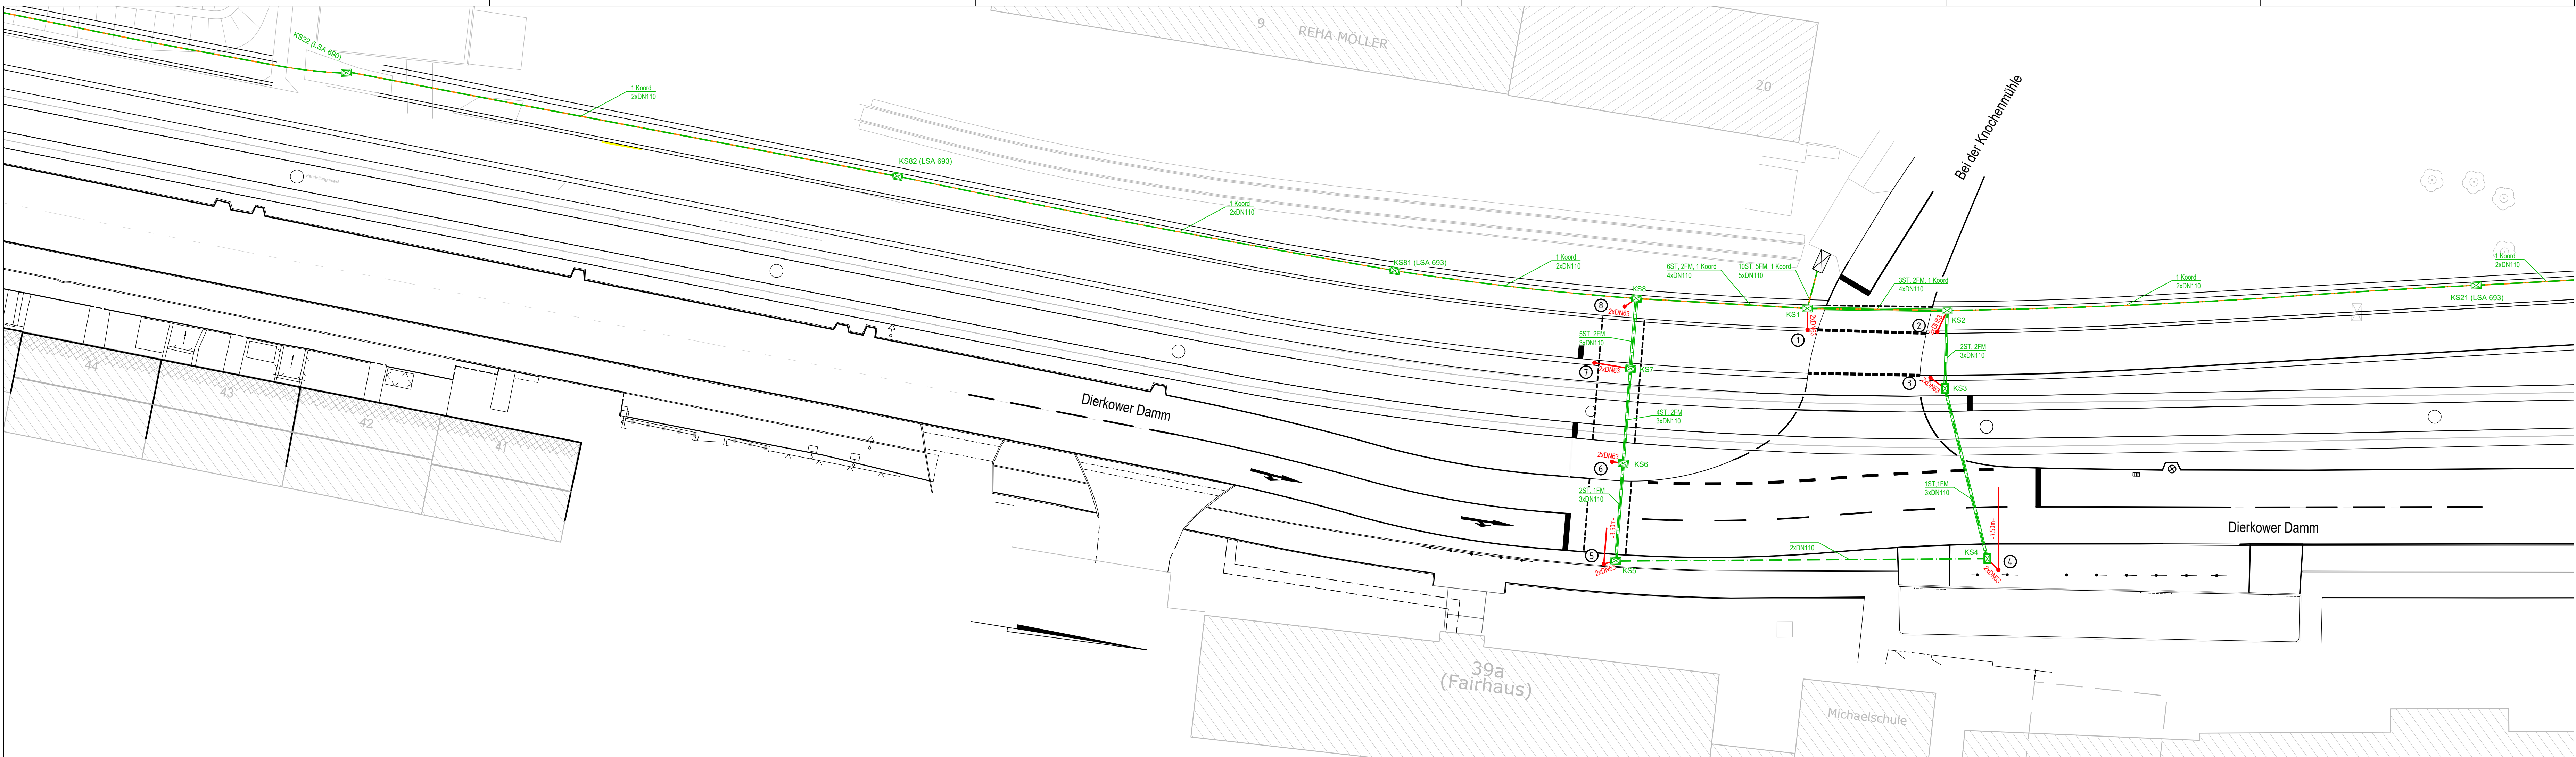

Zeichenerklärung

- Steuergerät (LSA)
- Schutzrohr 63KSR, 110KSR und Bestandsverrohrung
- neue Schutzrohre
- Schutzrohr, nicht in Betrieb
- Koordinierungskabel
- Kabelschacht EK 268 (250 x 250 LW)
- Kabelschacht EK 328 (800 x 800 LW)
- Kabelschacht EK 378 (400 x 800 LW)
- LSA-Mast mit Mastnummer

3				
2				
1				
Nr. Art der Änderung				
Fachplanung:			Damm	Name/Unterschrift
SCHLOTHAUER & WAUER Ingenieurgesellschaft für Straßenverkehr mbH		bearbeitet:	20.11.2025	Seitz
		gezeichnet:	20.11.2025	Hendricks
		geprüft:		
		Projektnr.:	2023-0637	
Hansestadt Rostock LSA 693 Dierkower Damm / Bei der Knochenmühle			Verrohungsplan 1:250	
Plangrundlage: WASTRA-Plan 09/23		Ordnungsmerkmal:	Unterlage:	
			Blatt-Nr.:	
			Ausfertigungs-Nr.:	

ENTWURF