


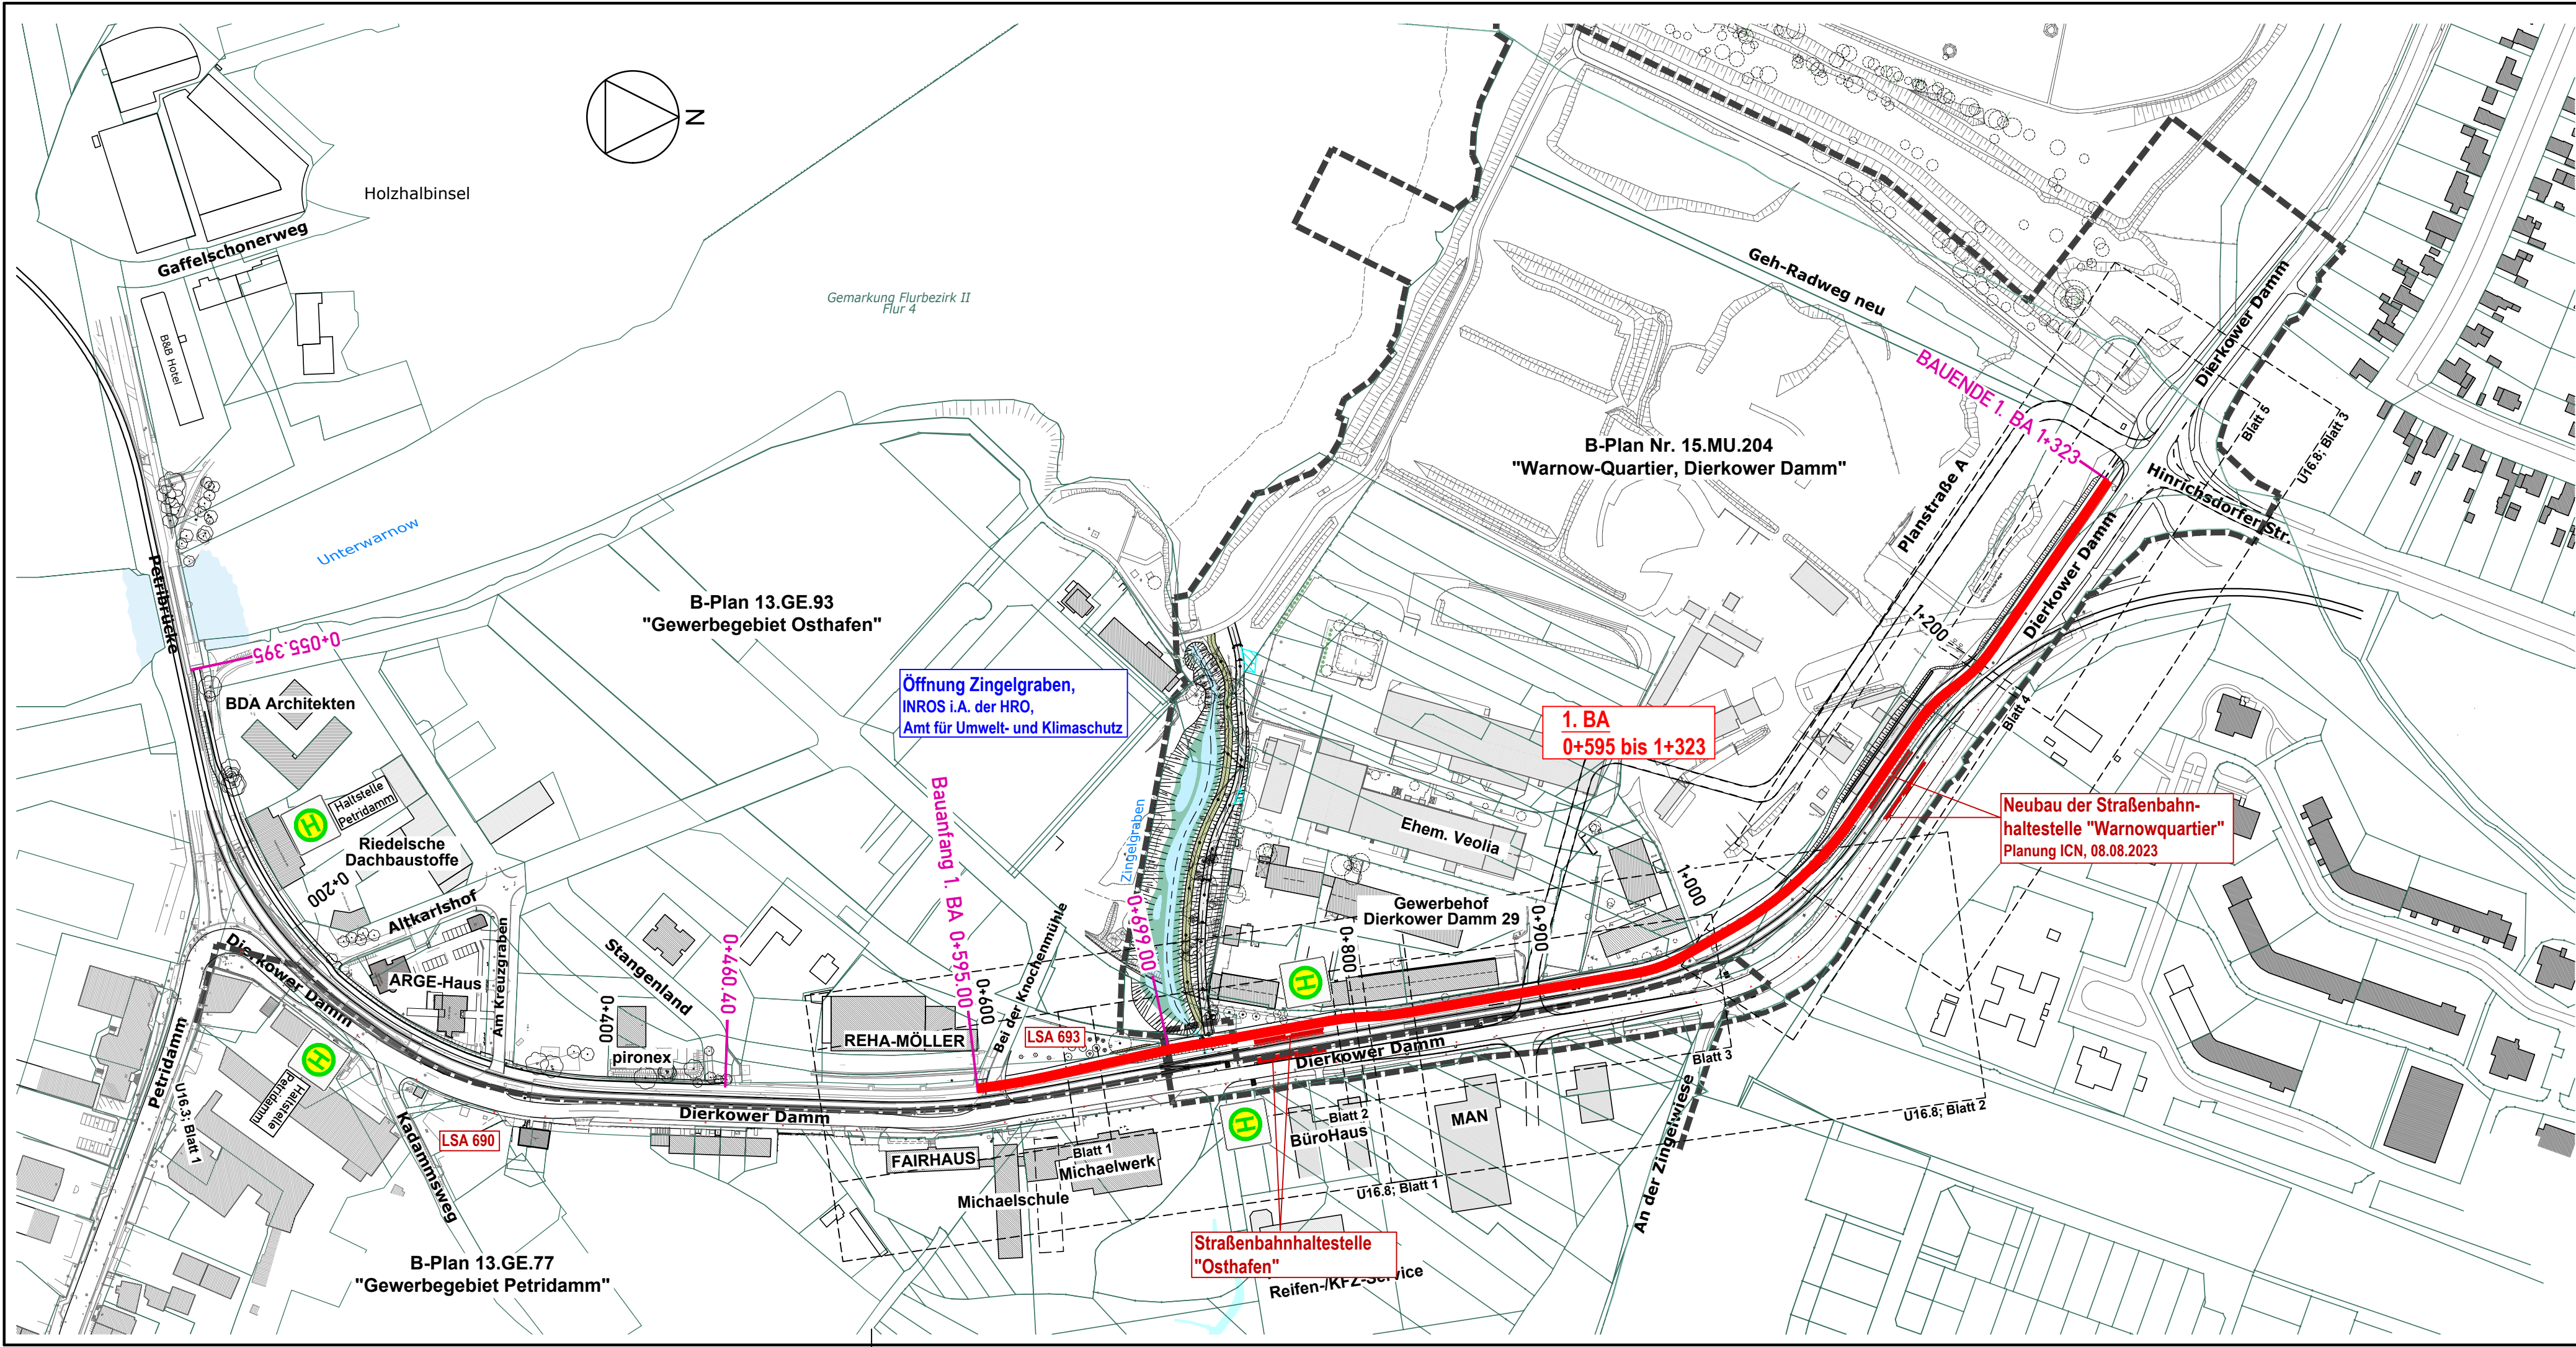

Entwurfsvermessung	TOPLAN GmbH		GOLNIK & PARTNER	
	Ingenieurbüro für Vermessung Rosa-Luxemburg-Straße 14, 18055 Rostock		Öffentlich Bestellte Vermessungsingenieure mbH, Lise-Meitner-Ring 7, 18059 Rostock	
	Gemessen: März 2021 / August 2023	Bezug Lage:	ETRS89 (Zone 33)	Bezug Höhe: DHHN 2016 (NHN)

WASTRA-PLAN Unabhängig beratende Ingenieure	IHRE IDEE. UNSER PLAN.	
	gezeichnet	Datum: 25.09.2025
	Fachverantw.	25.09.2025
Projektverantw.		25.09.2025
Oll-Päsel-Weg 1, 18069 Rostock, Tel.: 0381/809580		Projekt-Nr.: 36811

Nr.	Art der Änderung	Datum	Zeichen

AUSFÜHRUNGSPLANUNG

Straßenbauverwaltung Hanse- und Universitätsstadt Rostock	Unterlage / Blatt-Nr.: 3 / 1	
	Übersichtslageplan	
Straße / Abschn.-Nr. / Station: (von - bis)		Maßstab: 1 : 2.500
PROJIS-Nr.:		

Radschnellweg Dierkower Damm - 1. BA