
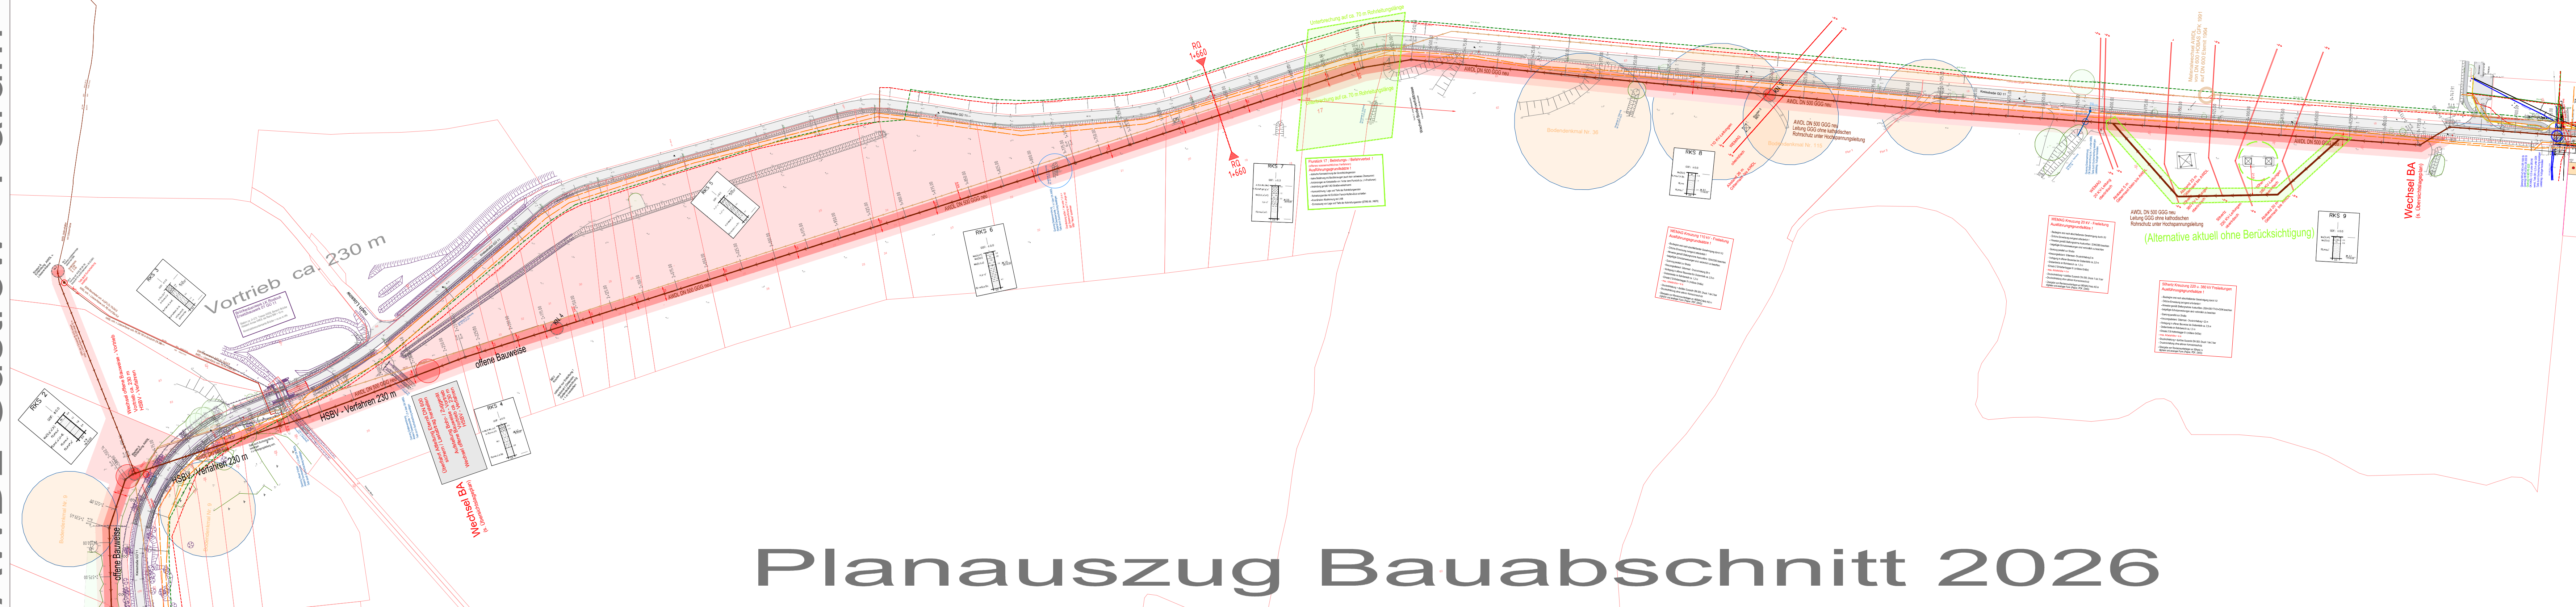


AWDL Güstrow - Kläranlage Parum

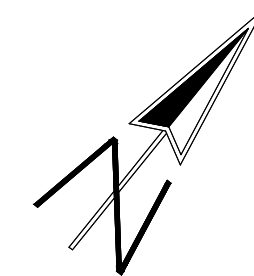

Planauszug Bauabschnitt 2026

Flächen	
	baulicher Eingriffsbereich
	Grunddienstbarkeit
Leitungen vorhanden	
	VL-Trinkwasser vorh.
	VL-Gasversorgung vorh.
	AWDL alt vorh.
	Hochspannung - Überleitung
	Regenwasserkanal vorh.
	Abwasserkanal vorh.
	NS-MS Stromkabel vorh.
	Beleuchtungskabel vorh.
	Leerrohr Glasfaser vorh.
	Telekommunikation vorh.
Leitungen Neubau	
	VL-Trinkwasser neu - Träger SWG
	Schmutzwasserdruckrohrleitung AWDL DN 150 neu - Träger EWN
	Schmutzwasserdruckrohrleitung AWDL DN 500 neu - Träger SAB
Fremdplanung	
	Brückenplanung Landkreis Rostock

Ausführungsplanung		
Behörde / Amt / Einrichtung	Datum	Unterschrift
Ministerium für Verkehr, Bau und Landentwicklung		
Baulastliche Prüfung		
Landkreis Rostock	Untere Naturschutzbehörde	
Landkreis Rostock	Untere Wasserbehörde	
Landkreis Rostock	Untere Bodenschutzbehörde	
Amt Güstrow-Land	Amt für Straßenbau und Verkehr	
Amt Güstrow-Land		
Ingenieurbüro LAWA		
Verkehr, Infrastruktur, Landschaft, Wasserwirtschaft		
Planung, Beratung, Bauüberwachung, SOWO		
Franz - Part - Platz 5		
18273 Güstrow		
Tel. 03843 288-400 Fax 03843 288-403		
E-Mail: sab@stwg.de		
Städtischer Abwasserbetrieb Güstrow		
Industriegelände 28		
18273 Güstrow		
Tel. 03843 288-400 Fax 03843 288-403		
E-Mail: sab@stwg.de		
Planungsphase		
Ausführungsplanung		
Projekt		
Ortsentwässerung Güstrow		
Abwasserdruckrohrleitung Güstrow - Kläranlage Parum		
Zeichnung		
Lageplan Bauabschnitt 2026		
Blatt-Nr.		
01-2023		
U. 13, Bl. 1		
Höhenbezug		
System HN 76		
(System alt - Stadtwasser Güstrow)		
(± 50 cm zu DIN EN 12016)		
Lagebezug		
ETRS 89 UTM 33		
Maßstab		
M 1 : 2000		
Aufgestellt		
Güstrow, 18.11.2025		
Dipl.-Ing. Holger Mönch		
Bauabschnitt 2026		
Name / Datum / Stempel		