
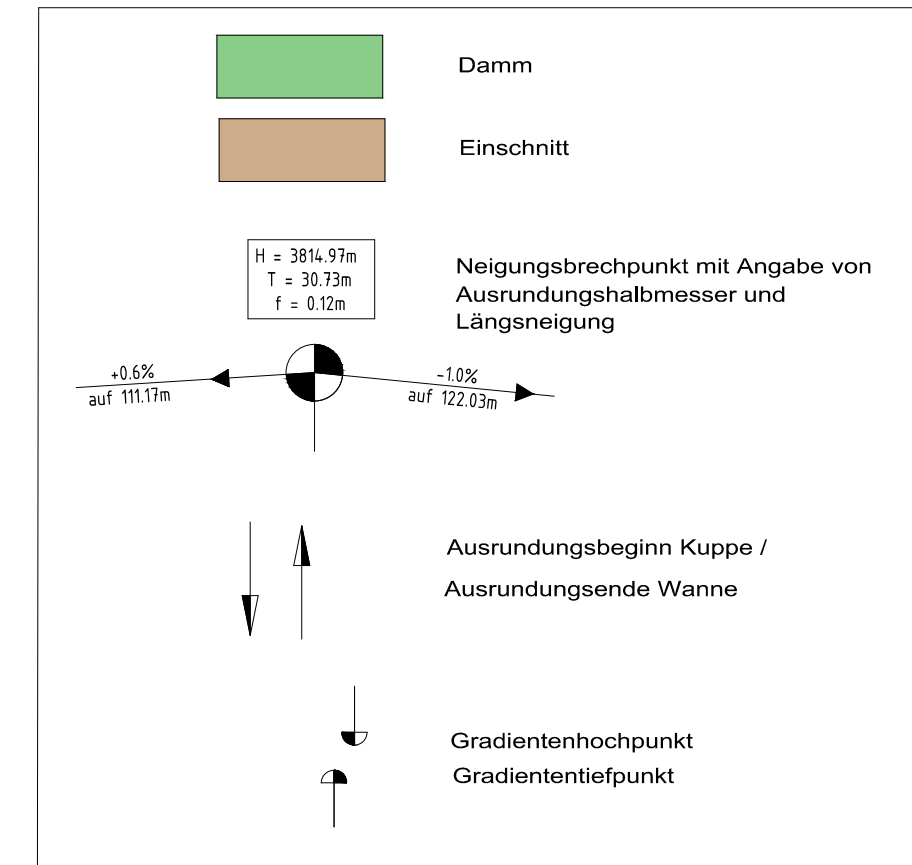


AWDL Güstrow - Kläranlage Parum

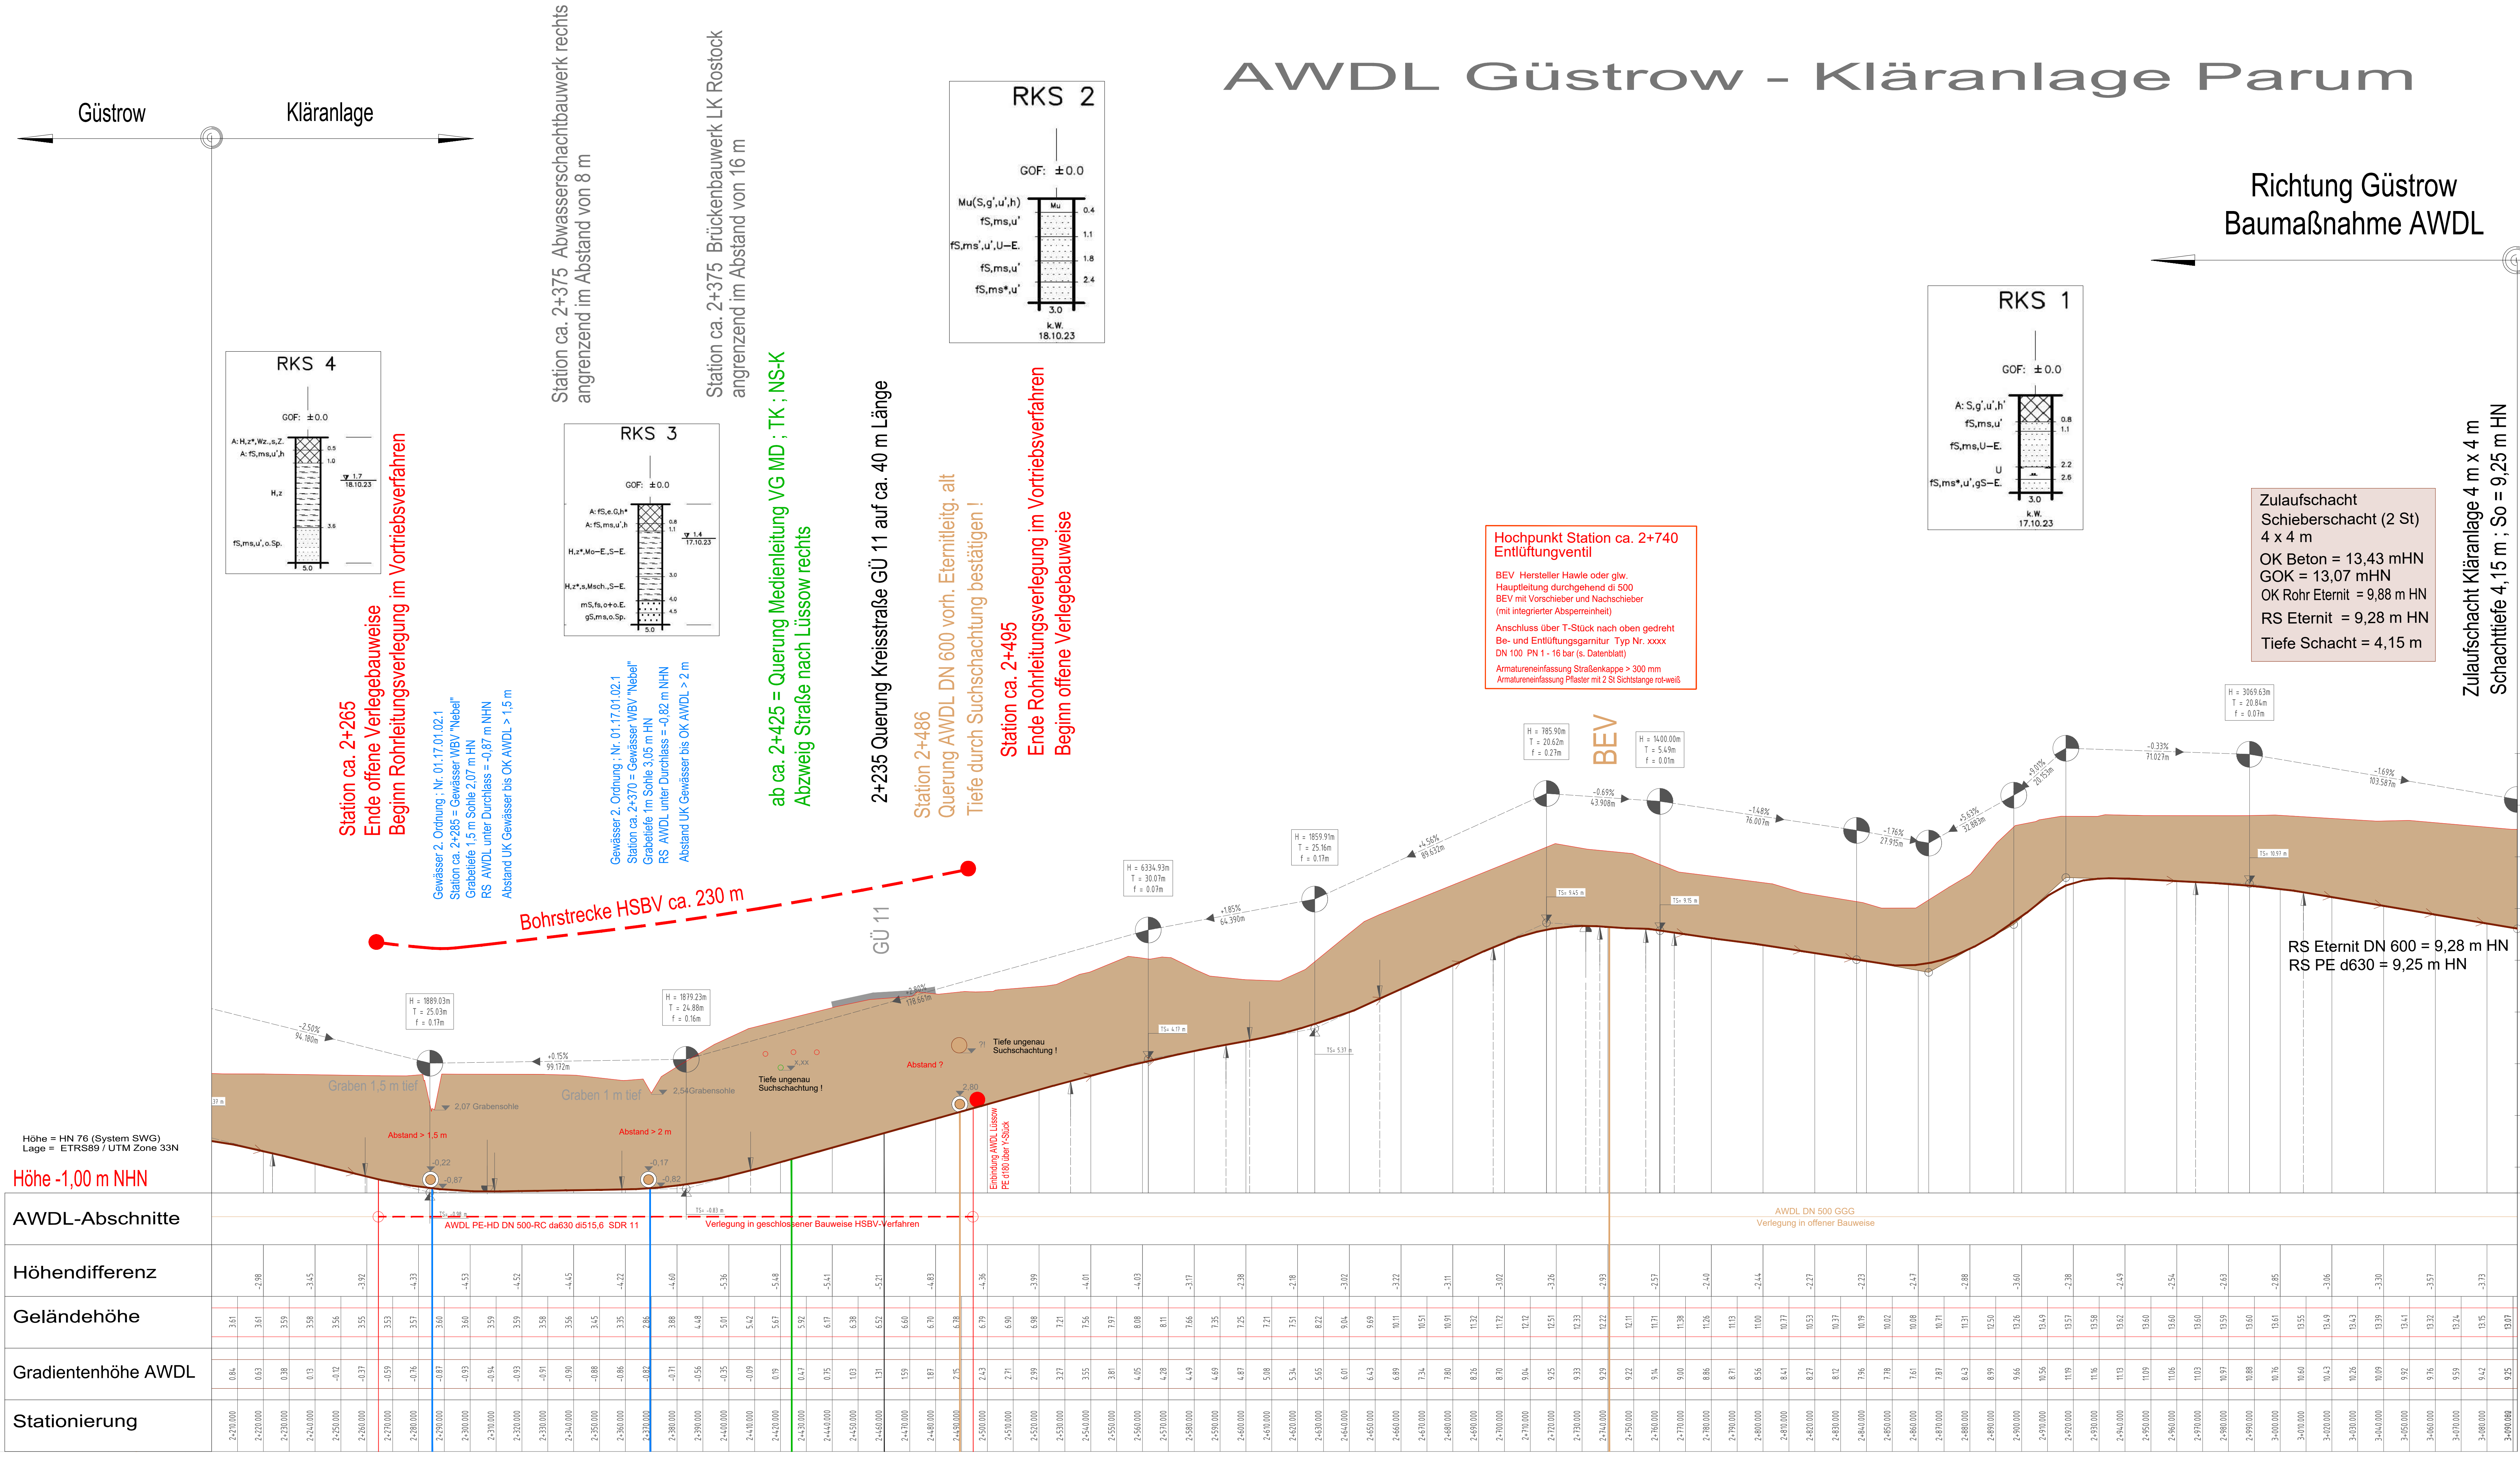

Ausführungsplanung		
Befürde / Art / Einrichtung	Datum	Unterschrift
Ministerium für Verkehr, Bau und Landesentwicklung		
Boisliche Prüfung		
Landkreis Rostock	Untere Naturschutzbehörde	
Landkreis Rostock	Untere Wasserbehörde	
Landkreis Rostock	Untere Bodenschutzbehörde	
Antl Güstrow-Land	Antl für Straßenbau und Verkehr	
Antl Güstrow-Land		
Ingenieurbüro LAWA		Objekt-Nr. 01-2023
LAWA		Blatt-Nr. U. 12, Bl. 1
Städtischer Abwasserbetrieb Güstrow		Höhenbezug + System HN 76
Industriegelände 28		(System alt - Systemne Güstrow)
1 8 2 7 3 Güstrow		(Lagebezug +)
Tel. 03843 288-400 Fax 03843 288-403		ETRS 89 UTM 33
E-Mail: lauth@lawa.de		
Planungsphase +		Maßstab: M 1: 1000/100
Ausführungsplanung		
Ortsentwässerung Güstrow		Aufgestellt: 1. 12. 2025
Abwasserdruckrohrleitung Güstrow - Kläranlage Parum		
Zeichnung +		
Längsschnitt Bereich 1. BA 2025		