


AWDL Güstrow - Kläranlage Parum

Regelquerschnitt ; Stationsbereich z.B. 1+660

(Kreisstraßenbereich GÜ 11 A 40 km 1,800)

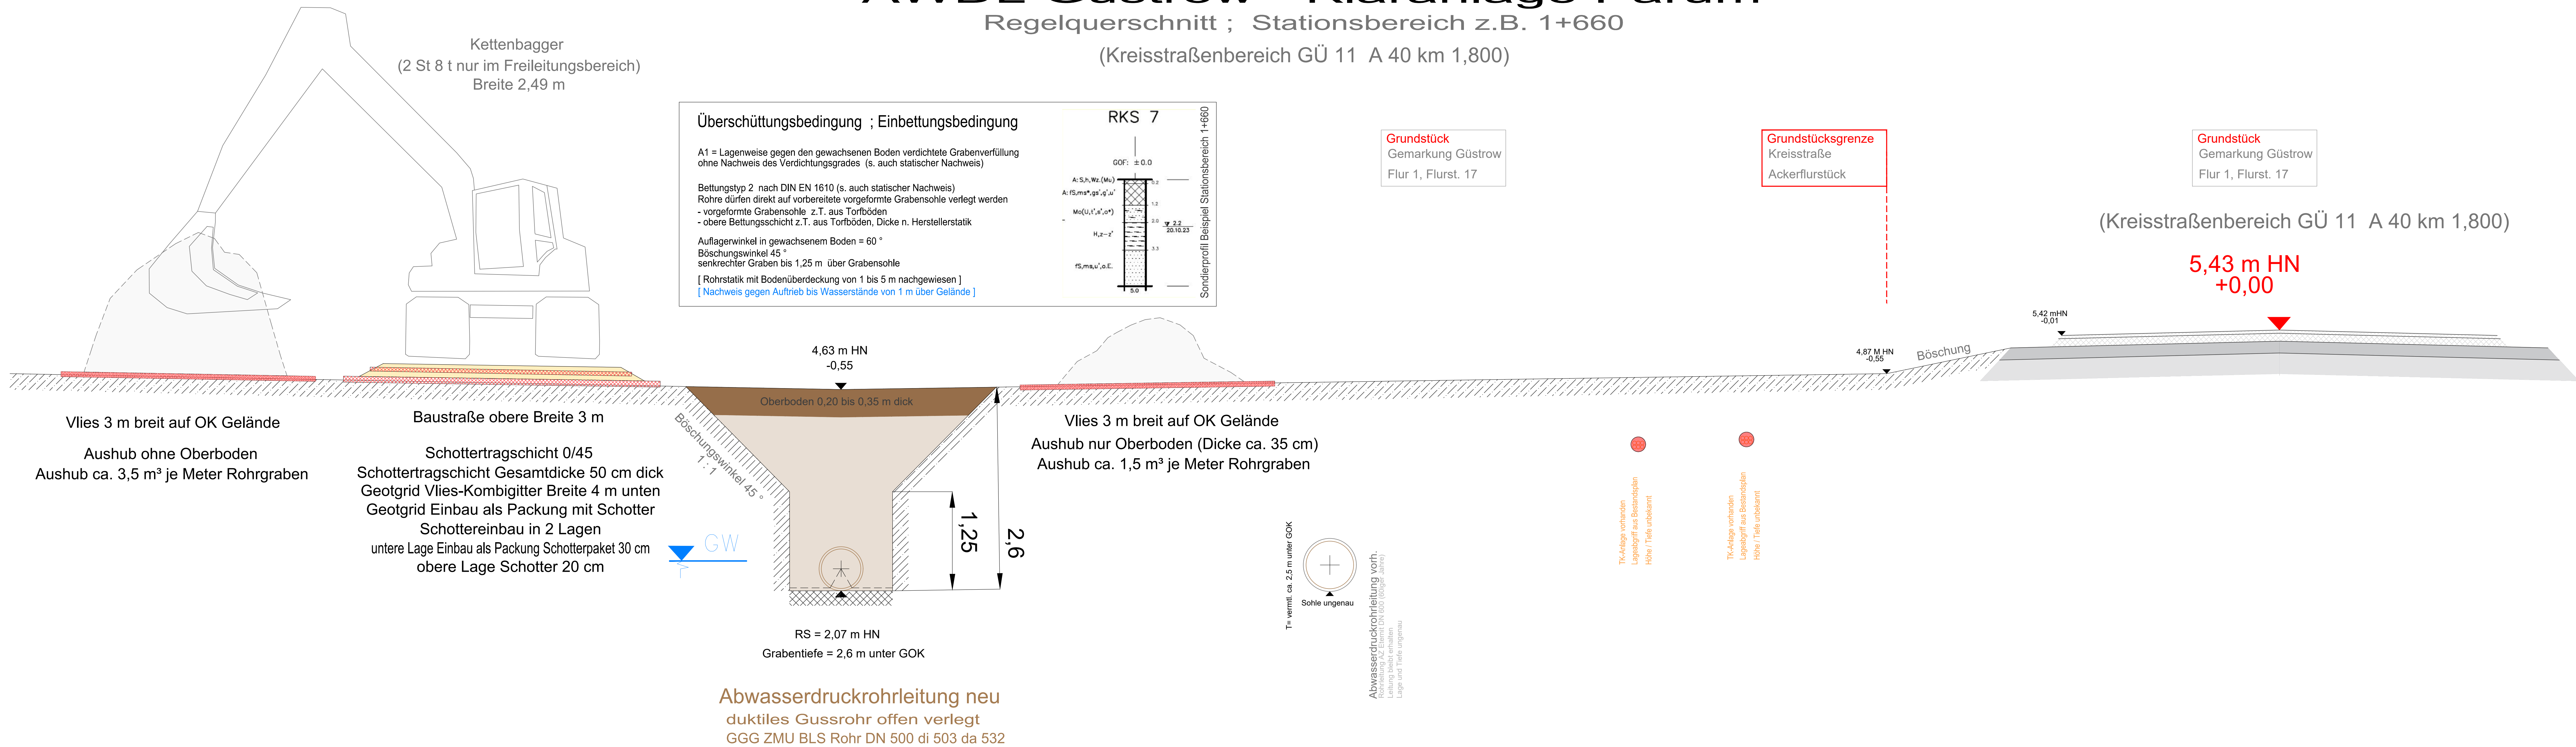

Ausführung gemäß der technische Baustimmungen :

Einbau Abwasserdruckrohrleitung gemäß DIN EN 1610 bzw. DWA A 139
Horizontal-Spülbohr-Verfahren (HDD) nach DVGW-Arbeitsblatt GW 321
Verfüllung gemäß DVGW W 402-2
Dichtheitsprüfung mit Luft nach ATV-DVWK-A 139
Dichtheitsprüfung mit Luft in Wassergewinnungsgebieten nach ATV-DVWK-A 142
Oberbau gemäß RSIO 12
Schichten ohne Bindemittel ZTV SoB 2004/2007
Einbau Asphalt gemäß ZTV Asphalt-SIB 07/13
Einbau Pflaster gemäß ZTV Pflaster-SIB 06 ; DIN 18318

Rohrgraben und Bettung

EN 805, EN 1610, DIN 18 300, DIN 4124, DIN 50 929 Teil 3
DIN 30 375 Teil 2, DVGW Arbeitsblätter W 400-2 bzw. GW 9
DWA A 139 und das Merkblatt für das Verfüllen von Leitungsgräben

Ausführungsplanung

Behörde / Amt / Einrichtung	Datum	Unterschrift
Ministerium für Verkehr, Bau und Landesentwicklung		
Baufachliche Prüfung		
Landkreis Rostock	Untere Naturschutzbehörde	
	Untere Wasserbehörde	
	Untere Bodenschutzbehörde	
Landkreis Rostock	Amt für Straßenbau und Verkehr	
Amt Güstrow-Land		

Ingenieurbüro LAWA Viermann Ingenieur-Landschaft-Wasserwirtschaft Planung · Beratung · Bauüberwachung · Städtebau Franz · Parr · Platz 5 1 8 2 7 3 Güstrow Telefon : 03843-466 806 / Fax 03843-466 953	Dojekt-Nr.: 01-2023
	Blatt-Nr.: U. 11, Bl. 1
Bauherrn : Städtischer Abwasserbetrieb Güstrow Industriegelände 28 1 8 2 7 3 Güstrow Tel. 03843 288-400 Fax 03843 288-403 E-Mail : sab@stwg.de	Höhenbezug : System HN 76 (System alt - Stadwerke Güstrow) (+15 cm zu DHHN 60)
Stadtwerke Güstrow Stadwerke Güstrow GmbH als Betriebsleiter des Städtischen Abwasserbetriebes Güstrow Merkmal als Baugruppe für den	Lagebezug : ETRS 89 UTM 33
Planungsphase : Ausführungsplanung	Maßstab : M 1 : 25
Dojekt : Ortsentwässerung Güstrow Abwasserdruckrohrleitung Güstrow - Kläranlage Parum	Aufgestellt : 01.02.2025
Zeichnung : Regelquerschnitt	Dipl.-Ing. Holger Mewitz Beratungs-Ingenieur B-1385-05 Name / Datum / Stempel