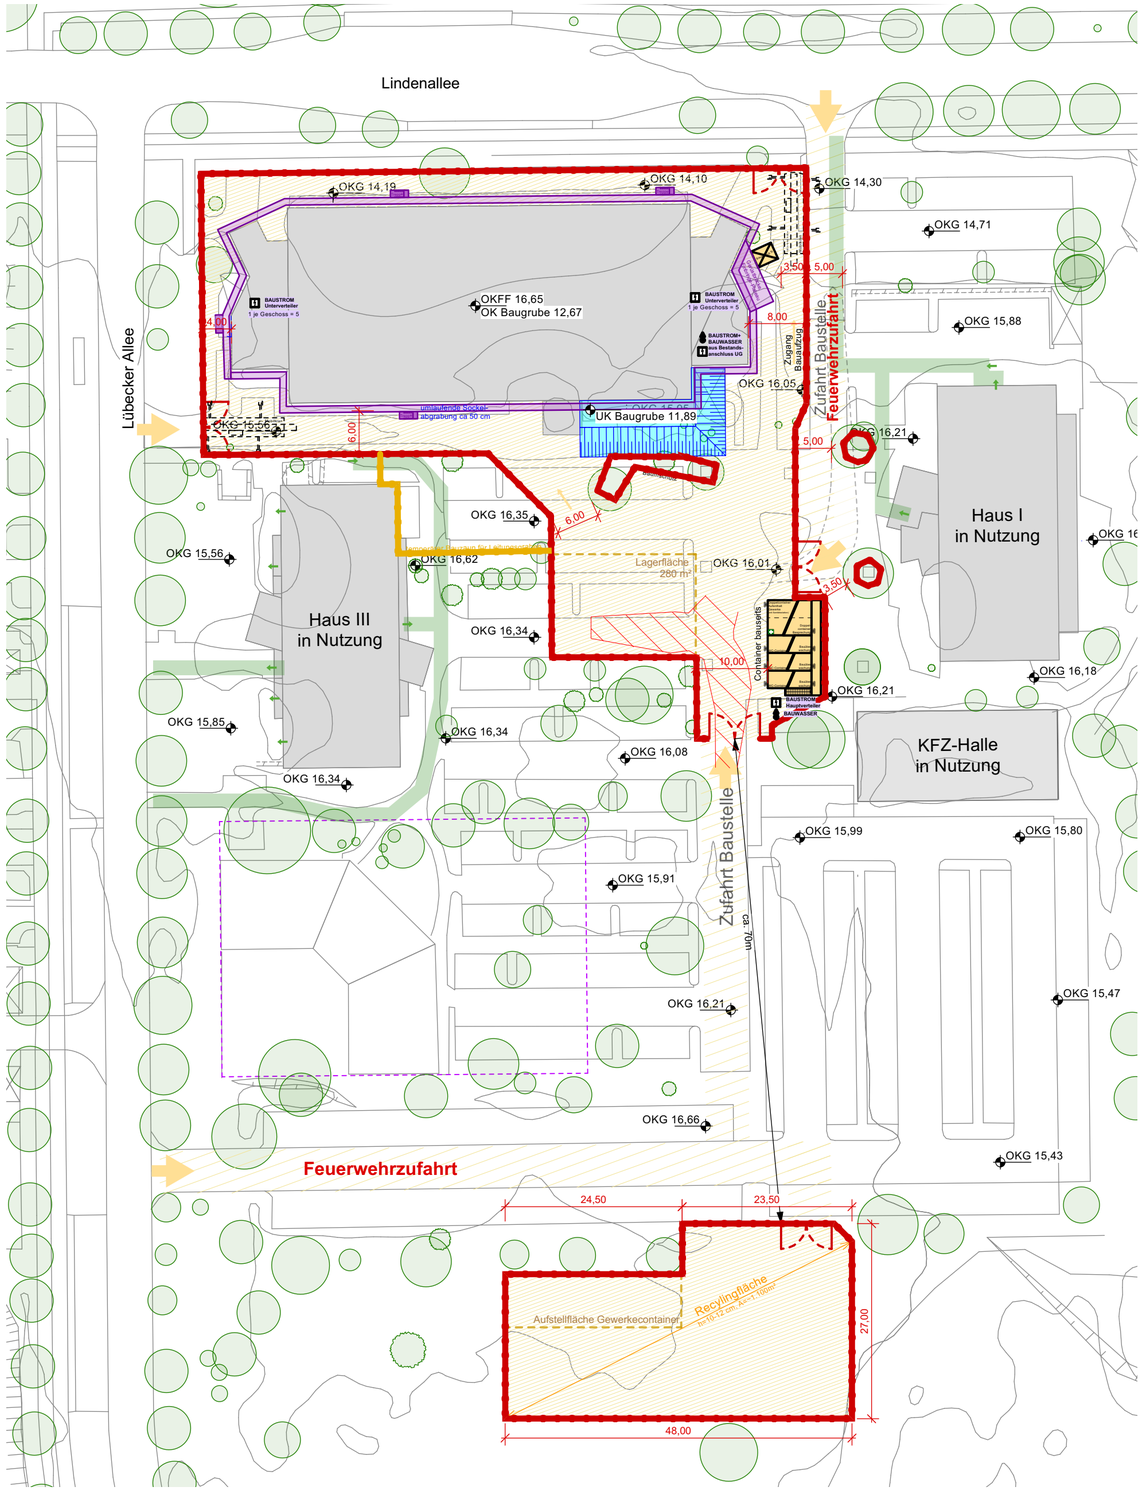

1.BA Bauphase 1A
Modernisierung Haus II
ab 09/2025

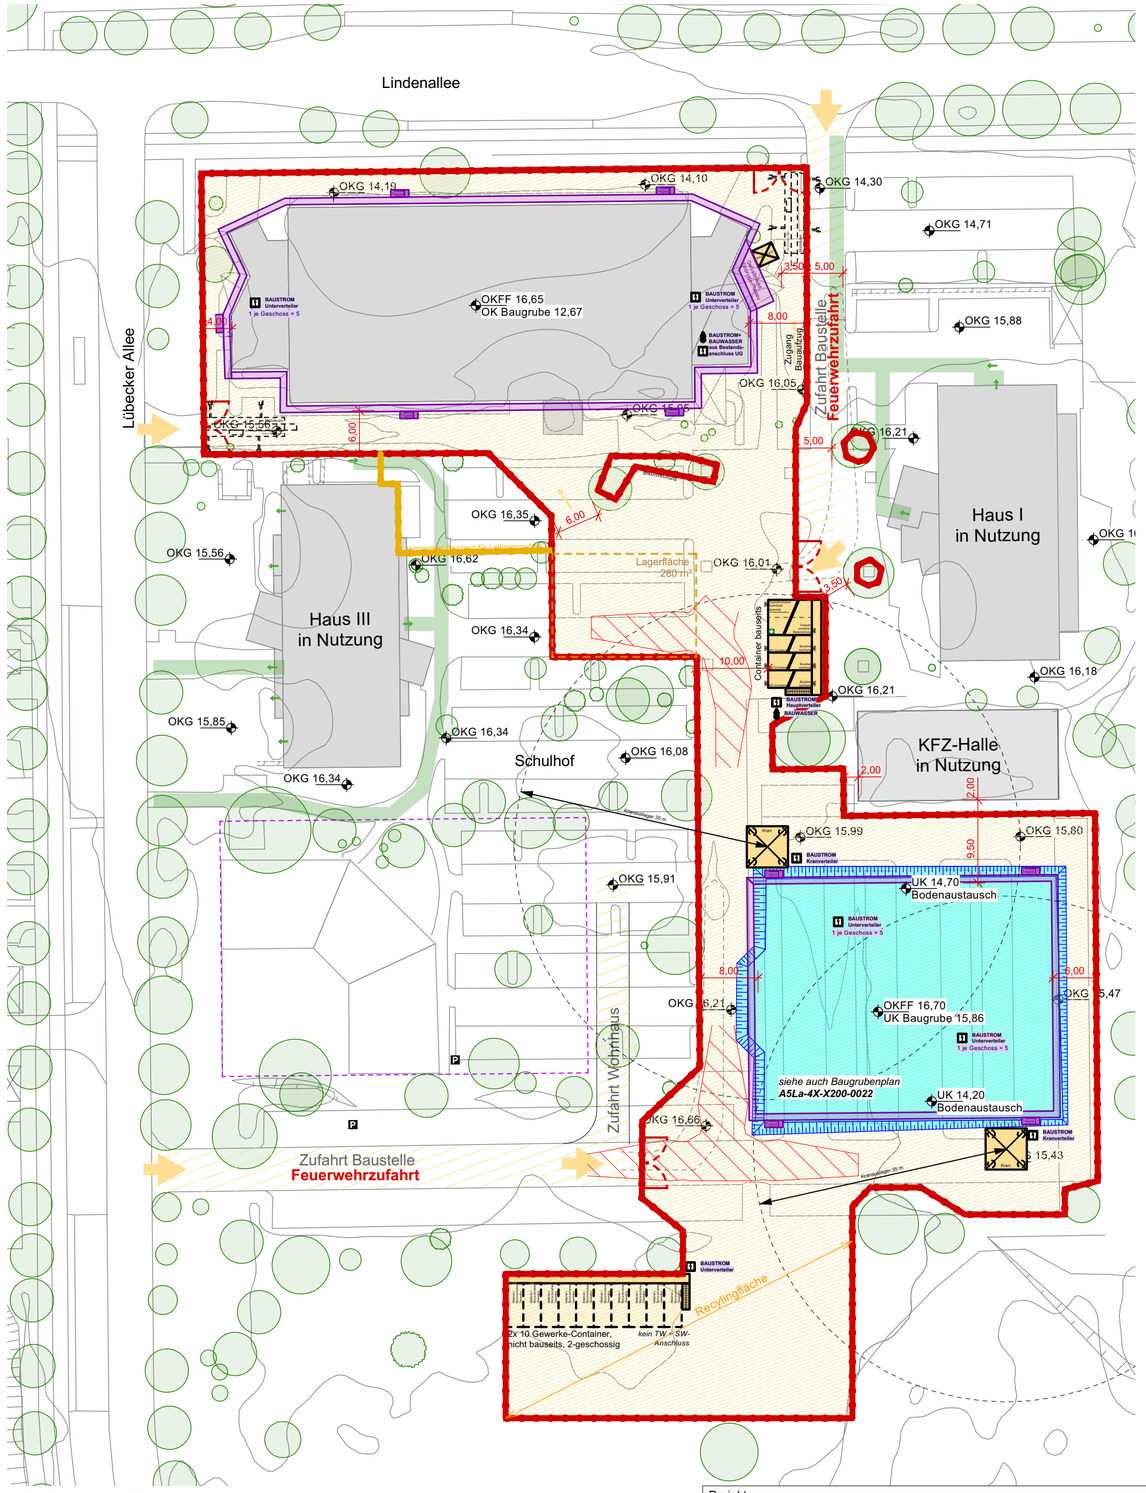

1.BA Bauphase 1B
Neubau Haus IV
ab 02/2026

0 m — 50 m

Legende:

Baufläche | Baugrube | Bauzaun | BE-Objekt | Fluchtweg
Baustraße | Lagerfläche | Gerüst | Stellplatz

Projekt	**Berufsschulcampus Stralsund** Grünhufe, Stadtteil Viermorgen, 18437 Stralsund		
Bauherr	Landkreis Vorpommern-Rügen Carl-Heydemann-Ring 67 18437 Stralsund	Planungsphase	Ausschreibung
			kein Ausführungsplan
Darstellung	**Baustelleneinrichtungsplan 1. BA**	Maßstab	ohne
		PL-Nr.	**Anlage 01**