



Am Vögenteich 17 / 48 WE

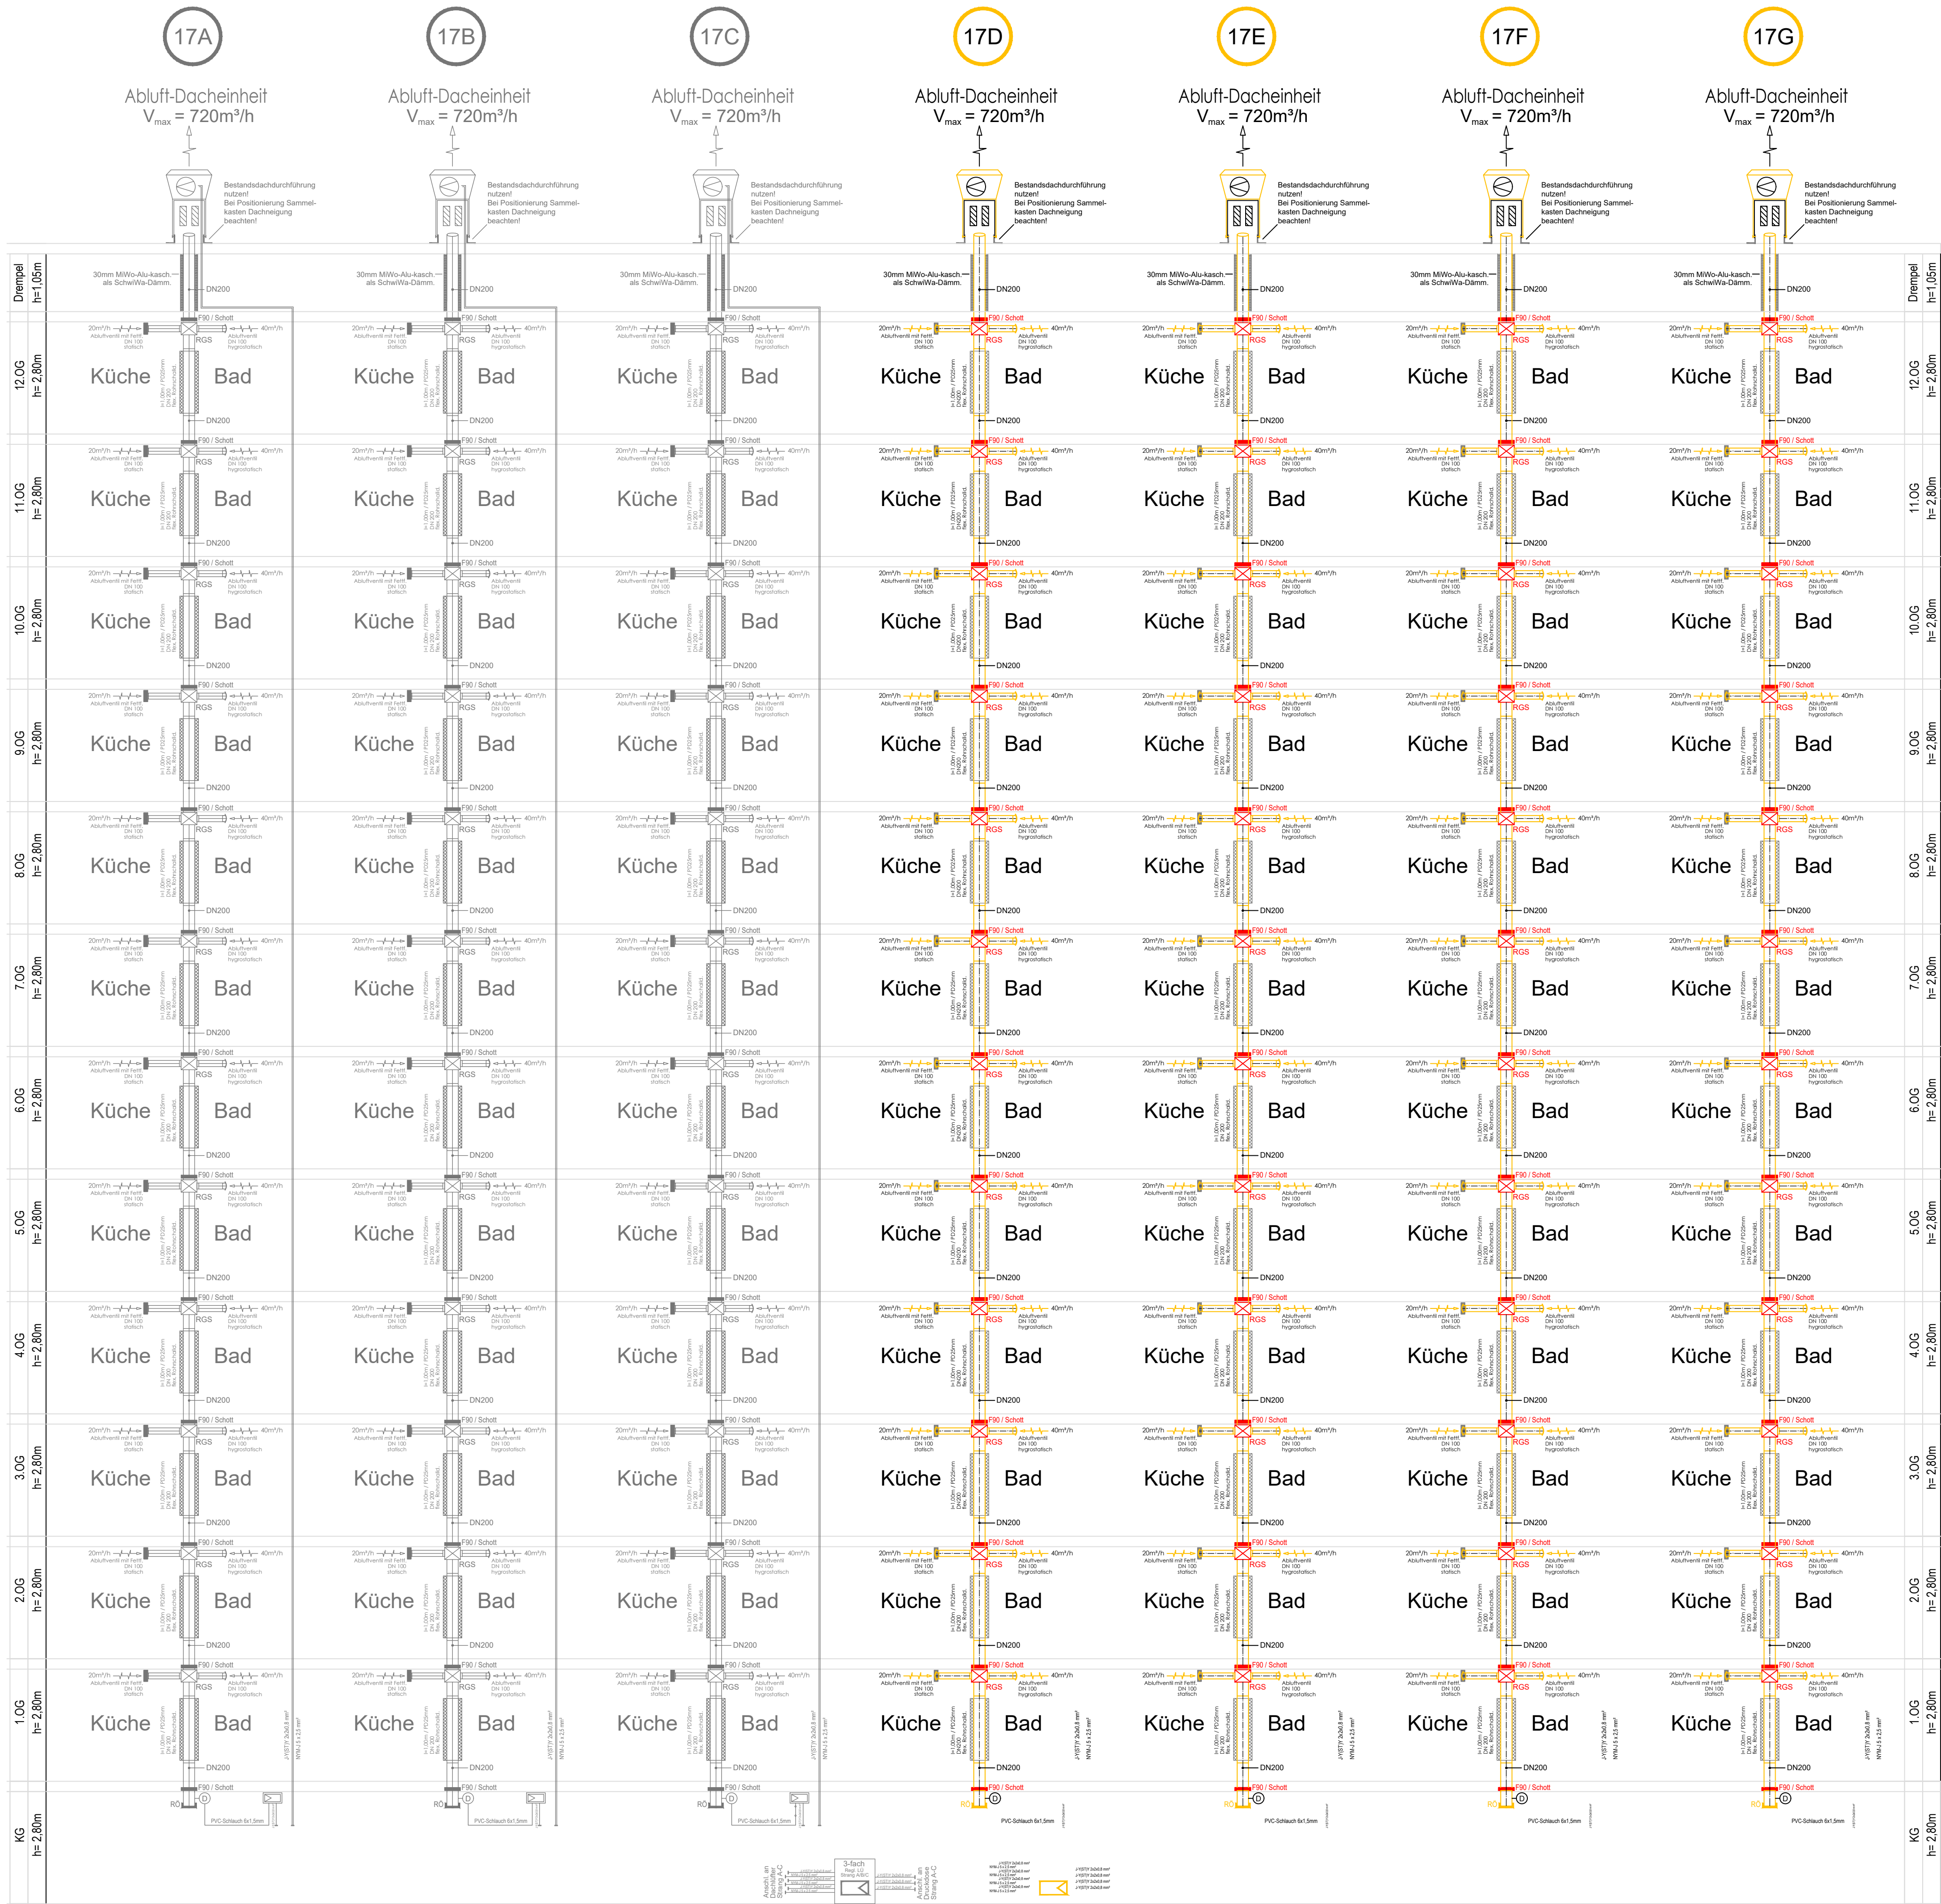

Prinzipskizze Abluft-Dacheinheit

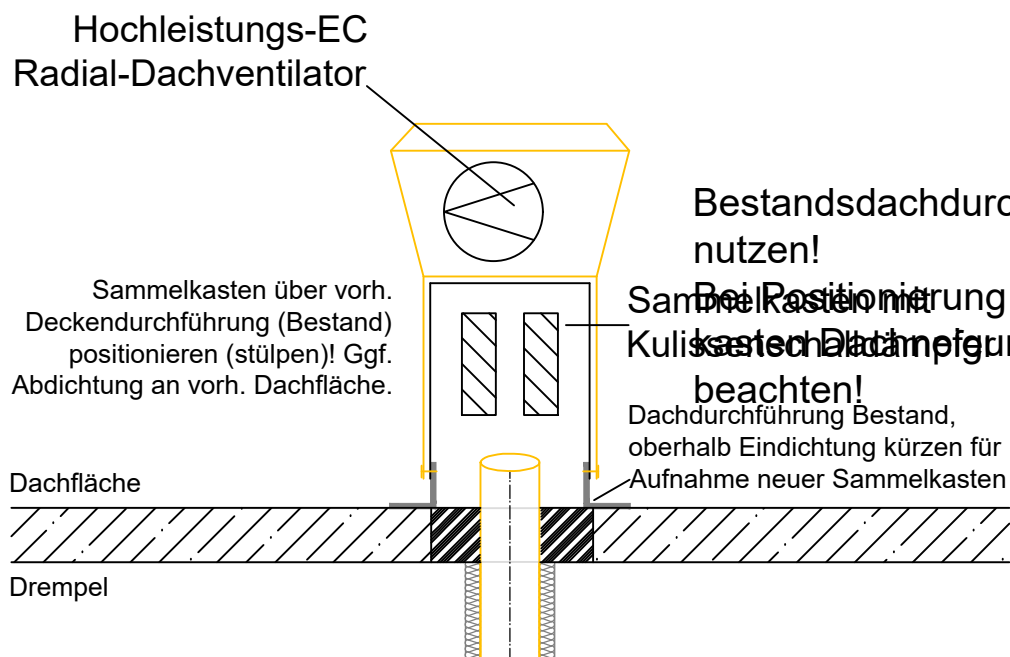

- gültig für alle Dachlüfter:**
- elektrische Verdrahtung Lüfter über Sammelkasten / DD
 - Montage des Reparaturschalters AUSSEN am Sammelkasten
 - Lüftersteuerung neben HV Elektro / Standort gemäß Grundriss

Rohrdämmung und allgemeine Bemerkungen:
Alle Bauteile sind vom Baukörper schallentkoppelt zu installieren. Alle Rohrleitungen sind entsprechend nach der jeweils gültigen DIN 1988-200 / EN 12518 / GEG mit strapazierfähiger Oberfläche zu isolieren! Mindestisolierstärken der Vorschriften sind einzuhalten! Die Rohrleitungen sind einzeln in Durchbrüchen durch zu isolieren! Horizontal verlegte Zirkulationsleitungen, zirkulierende Trinkwasserleitungen - warm und Trinkwasser - Ringleitungen sind so zu verlegen, dass sich die Leitungen durch die normale Nutzung selbständig entlüften!
Die Brandschutzvorschriften nach DIN 4102 sind zu beachten! Sämtliche Wasserinstallationen müssen nach DIN 4109 die Anforderungen nach Schallschutzstufe 1 (SS1) erfüllen.

Hinweise zur Ausführung
Vor Montagebeginn ist zwischen allen Installationsfirmen (HL-S-E) eine Aufteilung und Absprache der gem. Zeichnung zur Verfügung stehenden Leitungsweg und Installationsarbeiten vorzunehmen. Bei Nichtbeachtung gehen die erforderlichen Änderungsarbeiten zu Lasten der jeweiligen Ausführungsfirma. Die Schall- und Brandschutzvorrichtungen sind zu beachten!
Alle Maßangaben in der Zeichnung, sowie die Mengen der Ausschreibung sind am Bau bzw. vor Ort zu prüfen. Es sind die technischen Erläuterungen der Ausschreibung, Detailzeichnungen und Absprachen bzw. Protokolle der Bauleitung und -leistungen zu berücksichtigen!
Alle in der Zeichnung dargestellten Symbole besitzen keinen Anspruch auf maßstäbliche Genauigkeit. Bad- und Küchendecks sind in der Zeichnung nur in Verbindung mit dem aktuellsten Architektenplan gültig! Änderungsindex sind zu beachten.
Die Durchbrüche sind nach Beendigung der Heizungs-, Sanitär-, Lüftungs- und Elektroinstallationen wieder fachgerecht zu verschließen.

Bemerkungen
Alle Leitungen sind an geeigneter Stelle mit zugehörigen Entlüftern-, bzw. Entlüftungsvorrichtungen sowie mit Absperreinrichtungen zu versehen. An allen Leitungen ist Längenausdehnung, -kompensation und Schallentkopplung zu berücksichtigen! Wand- und Deckendurchbrüche sind brandschutz- und schallschutzgerecht zu erstellen und zu verschließen. Elektrische Anlagen und Komponenten sind gegen Leckwasser, Schmutzwasser und andere Beeinträchtigungen zu schützen. Durch gewählte Trassenlage ist, wenn erforderlich, eine Leckwasser- mit Entlüftung in das Schutzwassersystem zu errichten. Alle Leitungen sind frostgeschützt zu verlegen. Notwendige Schutzmaßnahmen sind einzuarbeiten.

Bemerkungen für die Gewerke HL/S-E:
Alle sichtbaren Montageprojekte der Gewerke Heizung, Lüftung, Sanitär und Elektro wie z.B. Sanitärprojekte in den Bädern/WC, Heizkörper, Thermostateventile, Steckdosen sowie Leuchten sind zwingend VOR Bestellung und Montage dem Bauherren zur Bemusterung kostenneutral vorzustellen und sich bestätigen zu lassen. Dabei sind dem gem. EP des Angebotes vergleichbare Fabrikate bzw. Alternativen entsprechend aufzutragen. Daraus resultierende Minder- oder Mehrkosten sind anzugeben.
Die eingetragenen Rauchwarngeräte in den VE werden ggf. durch das zuständige Abo-Unternehmen (ISTA, Techem etc.) des Bauherren montiert und sind somit nicht durch den AN Elektro bereitzustellen bzw. zu montieren!

Index	Datum	gezeichnet	Änderung		Von Nasser

Achtung! Alle Maße sind vor Ort zu überprüfen!

Projekt: Strangsanie rung von 161 WE Am Vögenteich 16-18 18057 Rostock

Leistungsphase: Ausführungsplanung

Planinhalt: Schema Lüftung Am Vögenteich 17 Gewerk Lüftung

Plan-Nr.: 5L220_Nr.17 Maßstab: ohne Projekt-Nr.: 25047

Grundriss externe Referenz

Planverfasser: TPN GmbH Tech. Projektmanagement Nord Büro Rostock Lichtenhäger Chaussee 2, 18107 Rostock Tel.: 0381 202673-0 pro@tpn-ingeburo.de
Bauherr: WIRO Wohnen in Rostock Wohnungsgesellschaft mbH Lange Str. 38, 18055 Rostock Tel.: 0381 4567-0

Rostock, den 11.12.2025 Rostock, den

Erstauslieferung Datum: 11.12.2025 Name: Herz
gezeichnet: 11.12.2025
geprüft: 11.12.2025 Nerstheimer

Urheberrechtlich geschützt nach UrhG §2 und §31