
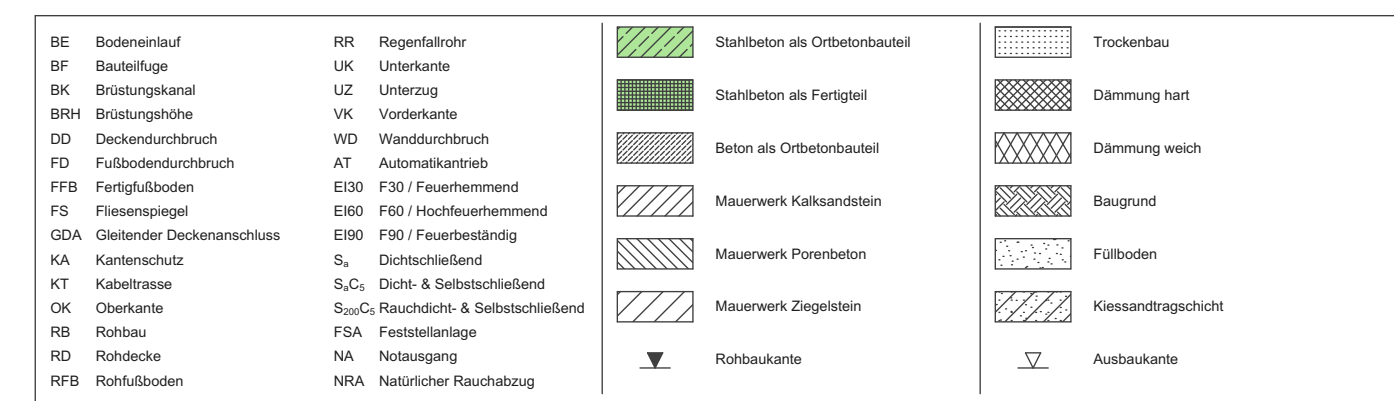


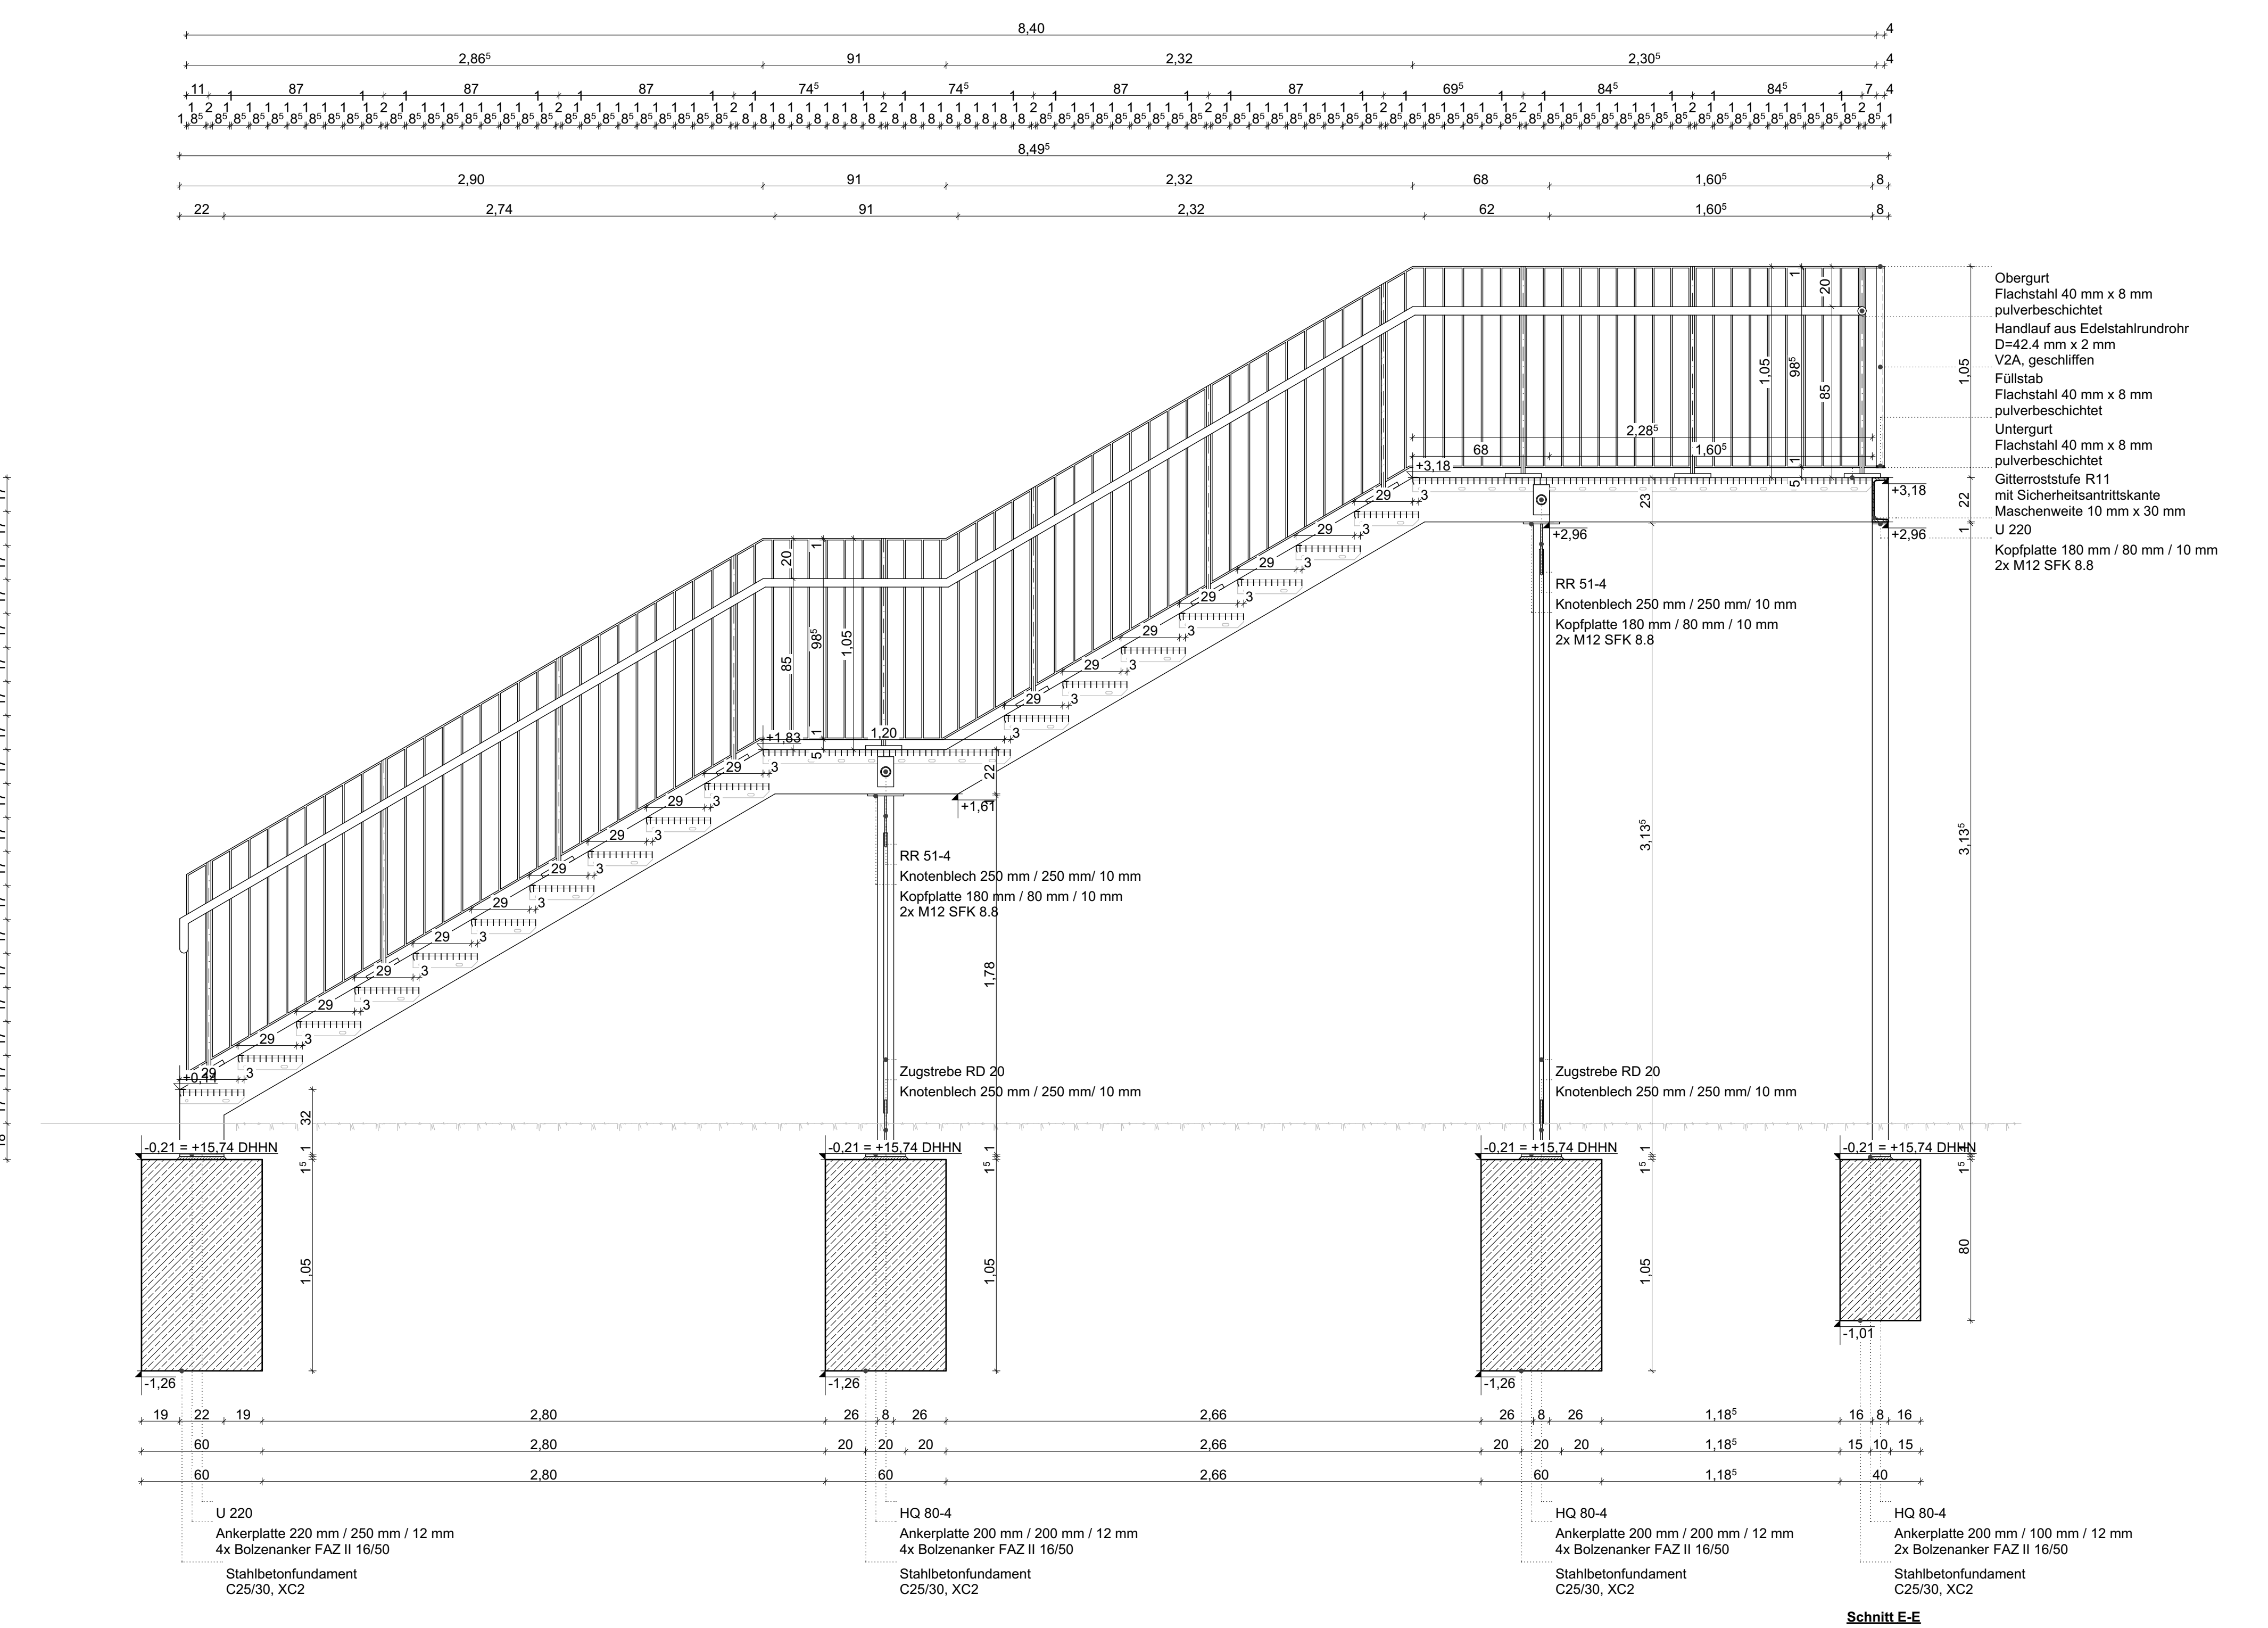

Höhenbezugssystem	OKFF EG = ± 0.00 = 15,95 DHHN
Gemäß VOB (DIN 1961 / § 3) sind sämtliche Maße der Bauzeichnungen vom Auftragnehmer zu überprüfen und Unstimmigkeiten der Bauleitung sofort mitzuteilen.	

① 2010年12月31日

Übersichtsplan			
IndexID	Benennung/Verzweigung	Beauftragter	Datum

Case No.	Case Name	Case Status	Case Type

Änderungen	
Vorhaben/Projekt	

Neubau Kreisstraßenmeisterei in Altentreptow // BA4 Sozialgebäude		
Bauherr/Auftraggeber:	(Datum)	(Unterschrift/Stempel)

Landkreis Mecklenburgische Seenplatte Plänerstraße 43 17033 Neubrandenburg	Bauher:		

BAUKONZEPT
architekten · ingenieure
Neubrandenburg GmbH
Carstenplatz 9

architekten + ingenieure Gerstenstraße 9 17034 Neubrandenburg	
Fon (0395) 42 55 910 Fax (0395) 42 55 909 e-mail: info@baukonzept-nb.de	www.baukonzept-nb.de

Zeichnungsart: Variante: Detail Außentreppe 1	Externe Position: Hr. Gernot	06.01.2026	
	Projektspezifischer: Hr. Gernot	06.01.2026	
	Platz:		

			Hr. Gornoll	06.01.2026	
Maßstab:	1:20	Projekt-Nr. 13508	Zeichner: Hr. Gornoll	06.01.2026	

Planungsstand / Phase:	Ausführungsplanung	Blatt-Nr.:	AP-DT-28	Datum:	06.01.2026
------------------------	--------------------	------------	----------	--------	------------