


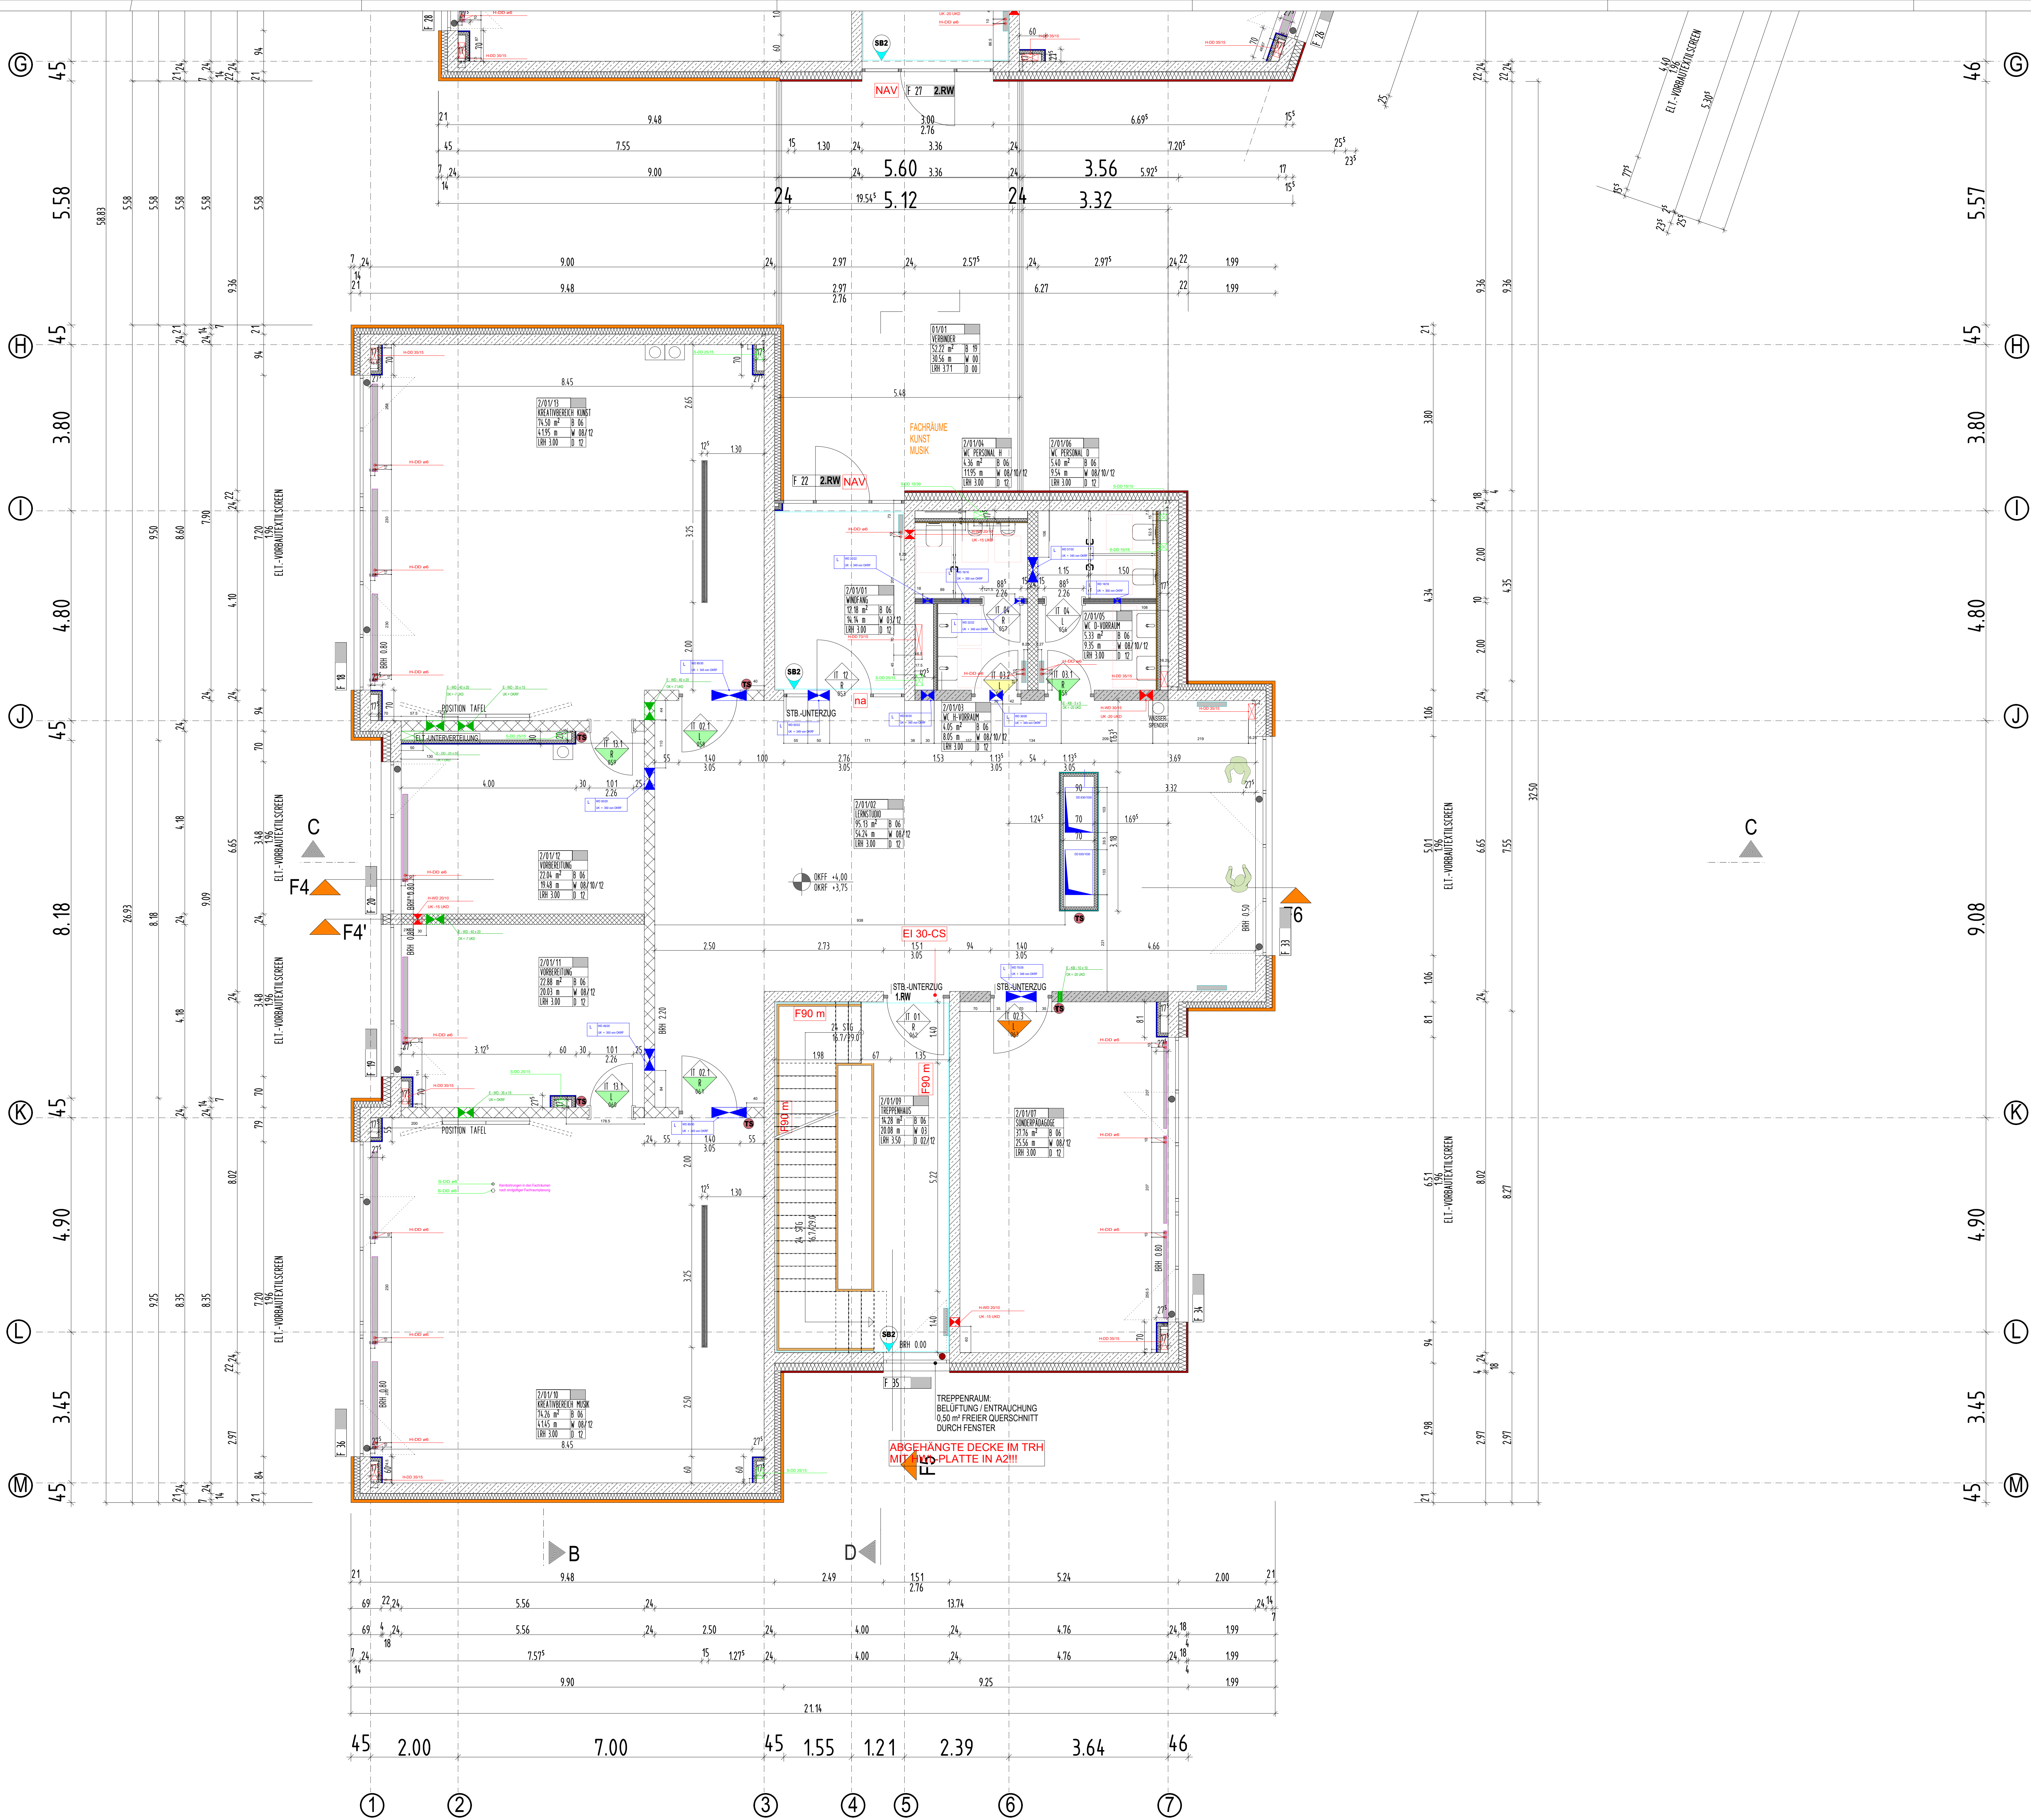

LEGENDE	
ZEICHENERKLÄRUNG	MATERIALIEN
Bodenentwurf	STAHLBETON
ENTWÄSSERUNGSANSCHLUSS	OBERFLÄCHE DER STB-WÄNDE IN SICHTBETONQUALITÄT
DACHSTUHL	MAUERWERK MIT STB-WÄNDE IN SICHTBETONQUALITÄT
LÜFTUNGSAUSLASS	Kf-SICHTBETON
BRÜSTUNGSHÖHE	TRAGENDES MAUERWERK
OBERKANTE	Kf-WAND IN SICHTBETON
UNTERSEITE	STB-WAND MIT SICHTBETONDECKUNG
OFFENE FERTIGHAUSBODEN	TROCKENBAUWAND
OFFENE ROHFUSSBODEN	VORSATZSCHALE
1.2.2. RETTUNGSWEG	VORSATZSCHALE

LEGENDE FENSTER	LEGENDE HAUSTECHNIK
Schalter für RWA	Rohrabschlus / Gabelschlüssel
Schalter für Treibschalter	Unterflurkühler

LEGENDE ANHEIMFÜHRUNG	LEGENDE ANHEIMFÜHRUNG
Anheimeführung	Anheimeführung
Anheimeführung	Anheimeführung

RAUMSTEMPEL	WANDERBELEG	DECKENBELEG
B1 STB-ROH	W1 STB-ROH	D1 STB-ROH
B2 STB-GEGLÄTTET-BESCHÜTLUNG	W2 STB-GEGLÄTTET-BESCHÜTLUNG	D2 STB-GEGLÄTTET-BESCHÜTLUNG
B3 STB-NATURSTEIN IM MÖRTEL	W3 STB-NATURSTEIN IM MÖRTEL	D3 STB-NATURSTEIN IM MÖRTEL
B4 GUSASPHALT	W4 GUSASPHALT	D4 GUSASPHALT
B5 ESTICH-ROH	W5 ESTICH-ROH	D5 ESTICH-ROH
B6 ESTICH-BESCHÜTLUNG	W6 ESTICH-BESCHÜTLUNG	D6 ESTICH-BESCHÜTLUNG
B7 TEXTILBELAG	W7 TEXTILBELAG	D7 TEXTILBELAG
B8 NATURSTEIN	W8 NATURSTEIN	D8 NATURSTEIN
B9 FLESEN	W9 FLESEN	D9 FLESEN
B10 LINOLEUM	W10 LINOLEUM	D10 LINOLEUM
B11 VINYLPLIC	W11 VINYLPLIC	D11 VINYLPLIC
B12 BETONKLEBER	W12 BETONKLEBER	D12 BETONKLEBER
B13 PARKETT	W13 PARKETT	D13 PARKETT
B14 LAMINAT	W14 LAMINAT	D14 LAMINAT
B15 WIP-BELAG	W15 WIP-BELAG	D15 WIP-BELAG
B16 PFLASTER	W16 PFLASTER	D16 PFLASTER
B17 KIES	W17 KIES	D17 KIES

HINWEISE

DIESE PLÄNE SIND NUR GÜLTIG IN ZUSAMMENHANG MIT DER GEPROFENEN STATIK. DEN AUSFÜHRUNGSPLÄNEN UND -UNTERLAGEN DES ING.-BÜROS BK MV GMBH. STATIK, KONSTRUKTION, FUGENDICHTUNGSÄNDER, ARBEITSFUGEN O.Ä. SIEHE PLANUNGS-UNTERLAGEN DES ING.-BÜROS BK MV GMBH.

ALLE SCHLITZE UND DURCHBRÜCHE SIEHE SEPARATE PLANUNGSUNTERLAGEN DES ING.-BÜROS BK MV INGENIEURGESELLSCHAFT MBH.

SAMTLICHE SCHÄCHTE SIND ERST NACH INSTALLATION UND FREIGABE DURCH DIE BAULEITUNG ZU SCHLIESSEN.

HÖHENBEZUG +0,00 = +10,20 m ÜNN (HÖHENBEZUG: DHHN 02).

ALLE HÖHENANGABEN FÜR BRÜSTUNGS- O.Ä. BEZIEHEN SICH, WENN NICHT ANDERS ANGEZEIGT, AUF OFF BIS OK MAUERWERK / BETON.

ALLE HÖHENANGABEN FÜR TÜR- O.Ä. BEZIEHEN SICH, WENN NICHT ANDERS ANGEZEIGT, AUF OFF BIS OK MAUERWERK / BETON.

ALLE MASSE SIND VOM AUSFÜHREN IN DEN PLANUNGS- UND AN ORT UND STELLE VERANTWORTLICH ZU PRÜFEN!

UNSTIMMITTEN SOWIE DIFFERENZEN ZWISCHEN VERSCHIEDENEN PLANUNGS- UND UNTERLAGEN SIND UNVERZÜGLICH MIT DER BAULEITUNG ABZUGLEICHEN.

ANSCHLÜSSE DER VERSORGSLEITUNGEN SIND NACH RICHTLINIEN DER ÖRTLICHEN VERSORGSNETZTRÄGER DURCHFÜHREN!

INDEX	ÄNDERUNG / ERGÄNZUNG	DATUM	GEZ.	GEPR.
A	SÜD GEMÄS SCHALPLÄNEN ANGEPR. - SANITÄR- OBERJEKT GEMÄS PLANUNG HILS ANGEPR.	17.06.2024	AK	JS

AUSFÜHRUNG	
BAUHERR	AMT WEST RÜGEN FÜR GEMEINDE GINGST DORFPLATZ 2 18573 SAMTENS
ARCHITEKT	PHS MBH MARKT 20/21 17489 GREIFSWALD
PROJEKT	NEUBAU REGIONALE SCHULE GINGST HERMANN-MATERN-STRASSE 1 18569 GINGST
PLANINHALT	1.OBERGESCHOSS 2.BAUABSCHNITT