
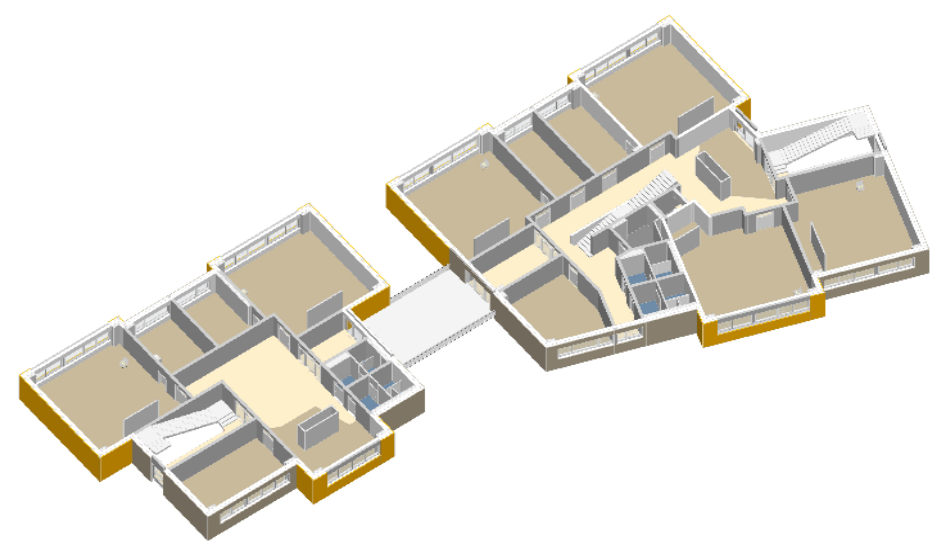
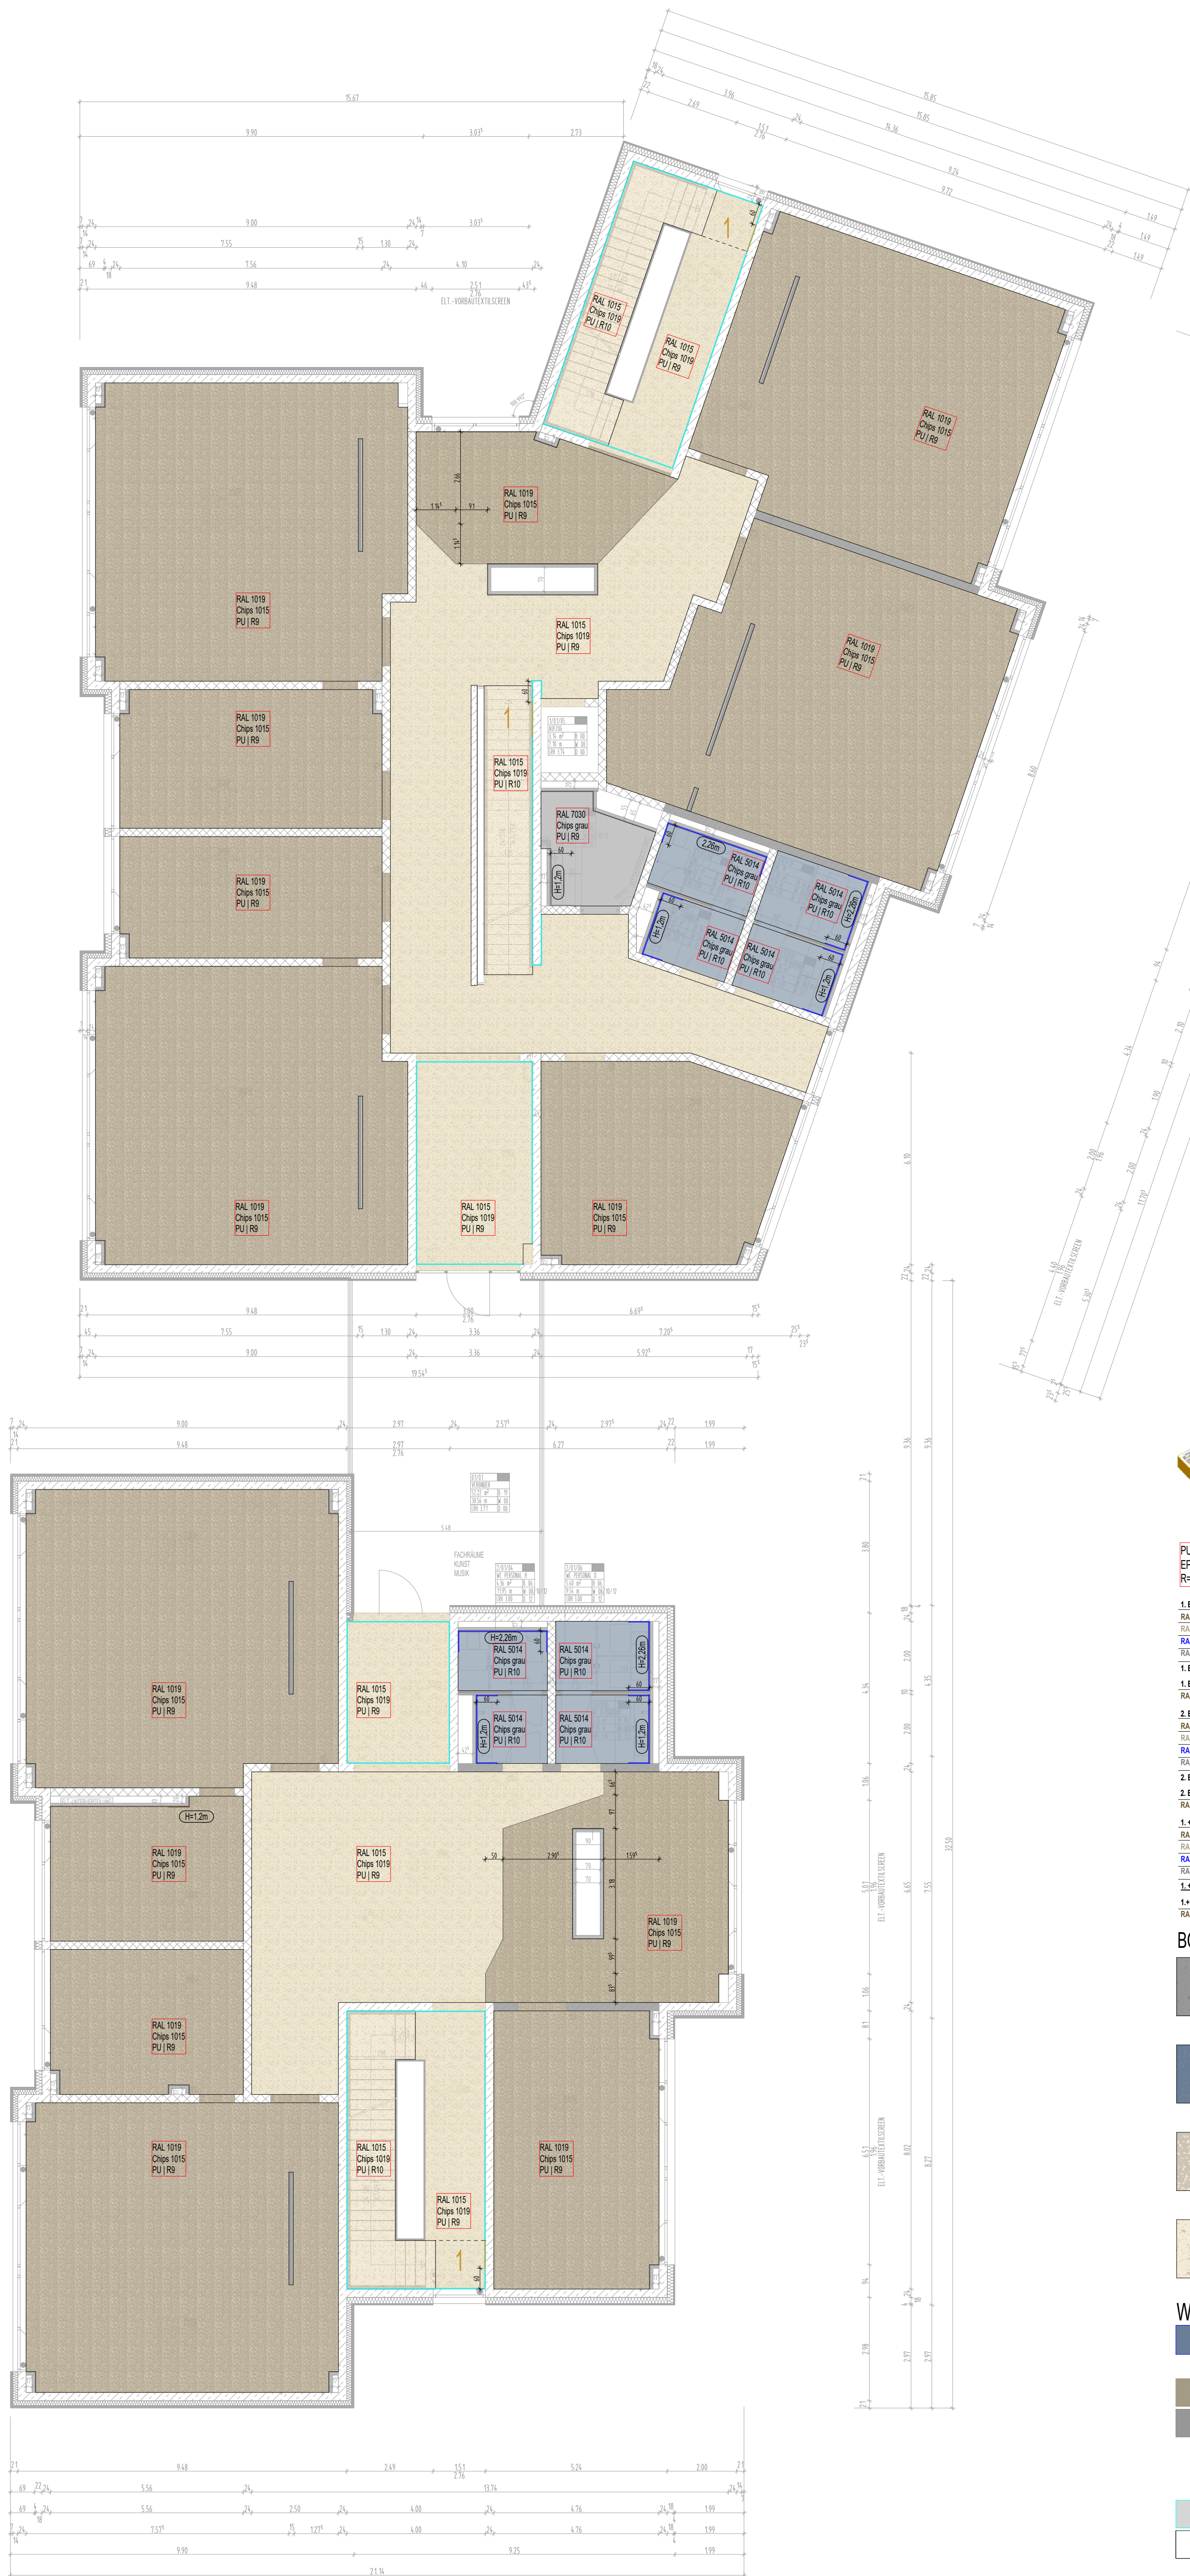


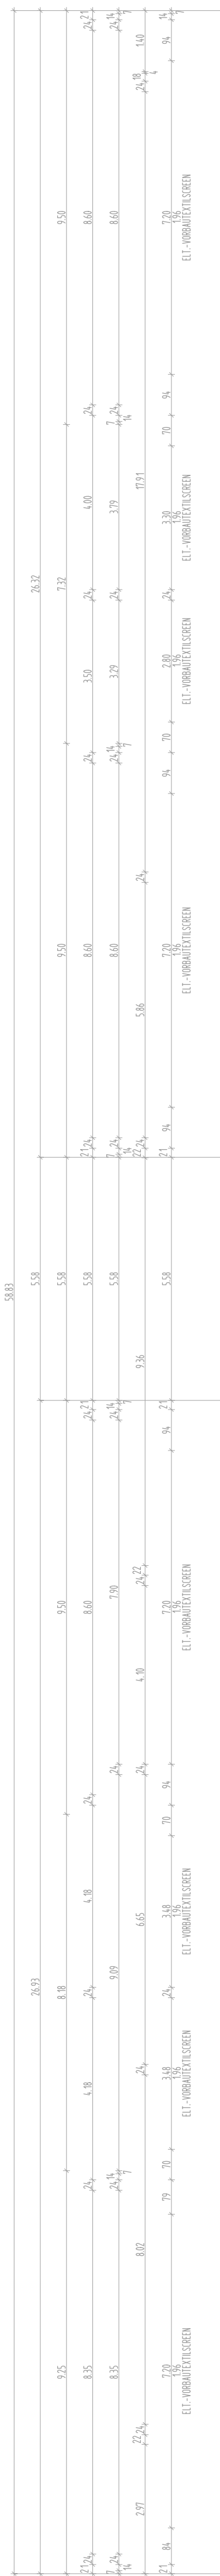

PU= Polyurethanharz
EP= Epoxidharz
R= Rutschhemmung

1. BA Bodenbelag	Fläche	Türrbereich	Gesamt
RAL 1019 mit Farbchips in RAL 1015	400,00 m²	2,5 m²	402,50 m²
RAL 1015 mit Farbchips in RAL 1019	146,20 m²	2,6 m²	148,80 m²
RAL 5014 mit Farbchips (dunkelgrau)	23,90 m²	0,2 m²	24,10 m²
RAL 7030 mit Farbchips (dunkelgrau)	10,30 m²	0,3 m²	10,60 m²
1. BA Gesamt Bodenbelag	599,40 m²	5,6 m²	605,00 m²
1. BA Farbwischel 2. Lage:	Fläche	Türrbereich	Gesamt
RAL 1019 mit Farbchips in RAL 1015	22,30 m²	0,2 m²	22,50 m²
2. BA Bodenbelag	Fläche	Türrbereich	Gesamt
RAL 1019 mit Farbchips in RAL 1015	235,30 m²	1,5 m²	236,80 m²
RAL 1015 mit Farbchips in RAL 1019	121,60 m²	2,5 m²	124,10 m²
RAL 5014 mit Farbchips (dunkelgrau)	21,00 m²	0,2 m²	21,20 m²
RAL 7030 mit Farbchips (dunkelgrau)	-	-	-
2. BA Gesamt Bodenbelag	377,90 m²	4,2 m²	382,10 m²
2. BA Farbwischel 2. Lage:	Fläche	Türrbereich	Gesamt
RAL 1019 mit Farbchips in RAL 1015	37,20 m²	-	37,20 m²
1. + 2. BA Bodenbelag	Fläche	Türrbereich	Gesamt
RAL 1019 mit Farbchips in RAL 1015	635,3 m²	4,0 m²	639,30 m²
RAL 1015 mit Farbchips in RAL 1019	267,80 m²	5,1 m²	272,90 m²
RAL 5014 mit Farbchips (dunkelgrau)	44,90 m²	0,4 m²	45,30 m²
RAL 7030 mit Farbchips (dunkelgrau)	10,30 m²	0,3 m²	10,60 m²
1. + 2. BA Gesamt Bodenbelag	958,30 m²	9,8 m²	968,10 m²
1. + 2. BA Farbwischel 2. Lage:	Fläche	Türrbereich	Gesamt
RAL 1019 mit Farbchips in RAL 1015	59,50 m²	0,2 m²	59,70 m²

BODENBESCHICHTUNG

Bodenbeschichtung (PU) mit Farbchips
RAL 7030 Steingrau (PG 11)
Chips: dunkelgrau (Asphalt)
Rutschhemmung R9

Bodenbeschichtung (PU) mit Farbchips
RAL 5014 Taubenblau (PG 12)
Chips: dunkelgrau (Asphalt)
Rutschhemmung R10

Bodenbeschichtung (PU) mit Farbchips
RAL 1019 Graubeige (PG 12)
Chips: RAL 1015 (Hellelfenbein)
Rutschhemmung R9 | Werken R10

Bodenbeschichtung (PU) mit Farbchips
RAL 1015 Hellelfenbein (PG 11)
Chips: RAL 1019 (Graubeige)
Rutschhemmung R9 | Treppe R10

WANDOBERFLÄCHEN

Wandbeschichtung (PU oder EP) | Spritzwasserbereiche
RAL 5014 (Taubenblau) | Sanitärbereiche (PG 12)

Wandbeschichtung (PU oder EP) | Spritzwasserbereiche
RAL 1019 (Graubeige) | Fach- und Vorbereitungsräume (PG 12)
RAL 7030 (Steingrau) | Lager/PuMi (PG 12)

Unterkonstruktion für Übergang
Boden- und Wandbeschichtung: Schiene

Sichtbeton

Kalkzementputz in RAL 9002

H=1m 1 Wandbeschichtung (Geschossnummer) je Treppenhaus
Schrift: Arial; OK: Fenstersturz (2,76m); UK: 1,76m

Index | Ergänzung Wandbeschichtung TRH

AUSFÜHRUNG

BAUHERR AMT WEST RÜGEN FÜR GEMEINDE GINST DORFFLÄTZ 2 18573 SAMTENS	PROJEKT NEUBAU REGIONALE SCHULE GINST HERMANN-WATERN-STRASSE 1 18589 GINST	PLANNHALT Bodenbeschichtung 1. Obergeschoss	PHS Architektur Brandschutz Energieberatung Markt 20 / 21 17489 Greifswald Fon / Fax 03834 1 5857-0 1 585777 Mail. info@phs-architektur.de Web. www.phs-architektur.de
UNTERSCHRIFT:	MASTAB: 1 : 100	ERSTELLT: EP	
PLAN-NR.: 2023/12BE-01	GEPRÜFT: AK	DATUM: 04.01.2024	
UNTERSCHRIFT:			

