


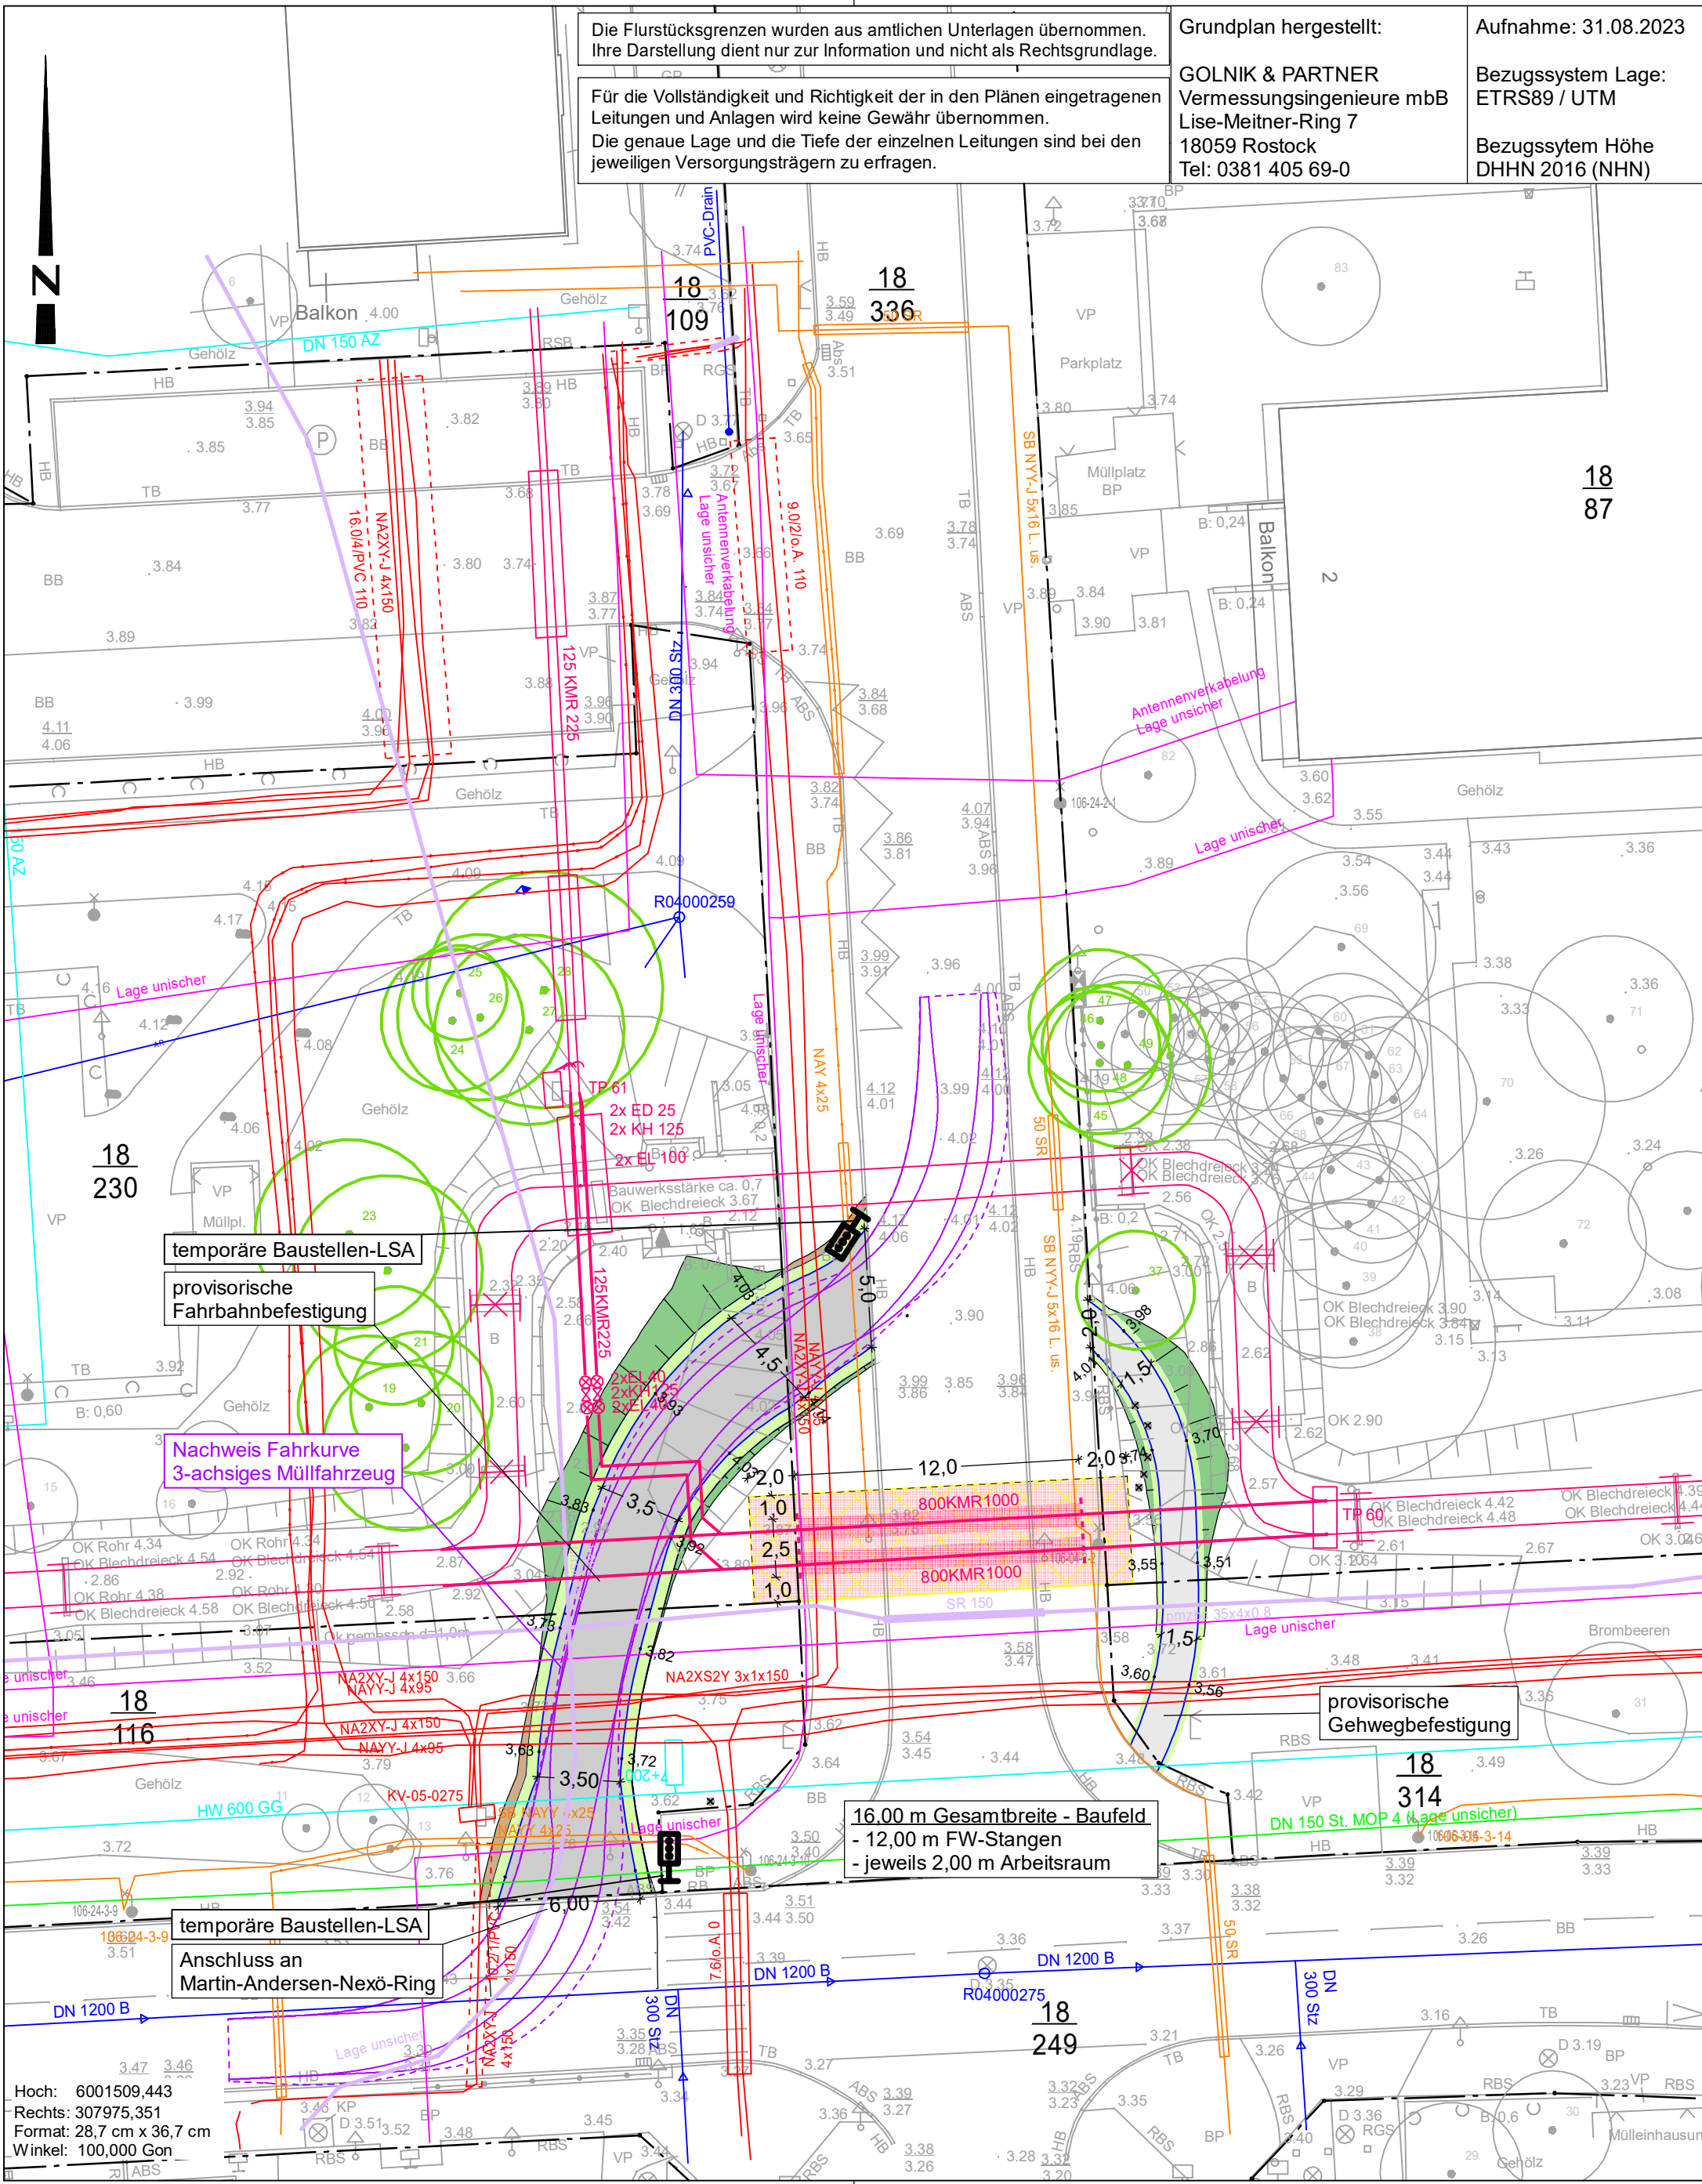

Zeichenerklärung - Versorgungsträger	
	Regenwasser
	Schmutzwasser
	Trinkwasser
	Gasleitung
	Kommunikation
	Fernwärme
	Stromleitung
	Informationskabel
	Straßenbeleuchtung

Zeichenerklärung - Planung Straßenbau	
	Baustraße - Fahrbahn
	Baustraße - Gehweg
	Abbruchflächen (Baufeld)
	Böschung (Damm Einschnitt)
	Baum: Schutz / Fällung / Neupflanzung
	Abbruch: Poller, Geländer etc.

Bearbeiter:		Datum	Name
	bearbeitet	Okt. 2025	gez. Ob
	gezeichnet	Okt. 2025	CARD/1
	geprüft	gez. Klinckmann	
Charles-Darwin-Ring 4, 18059 Rostock Tel.: (0381) 40 29 77 0 Fax: (0381) 40 29 77 20 e-mail: info@veaplan.de www.veaplan.de			

Nr.	Art der Änderung	Datum	Zeichen

- Ausführungsplanung -

Auftraggeber: Hanse- und Universitätsstadt Rostock Tiefbauamt	Unterlage / Blatt-Nr.: 16.10 / 1
Straße / Abschn.-Nr. / Station: Aleksis-Kivi-Straße /	Bauphasenplan 1.BP - Umverlegung FW
PROJIS-Nr.:	Maßstab: 1 : 250

Beseitigung Brückenbauwerk Aleksis-Kivi-Straße

aufgestellt:	
gilt nur für die Ausschreibung	
-----, den -----	